



7. Vista de la sala de criança

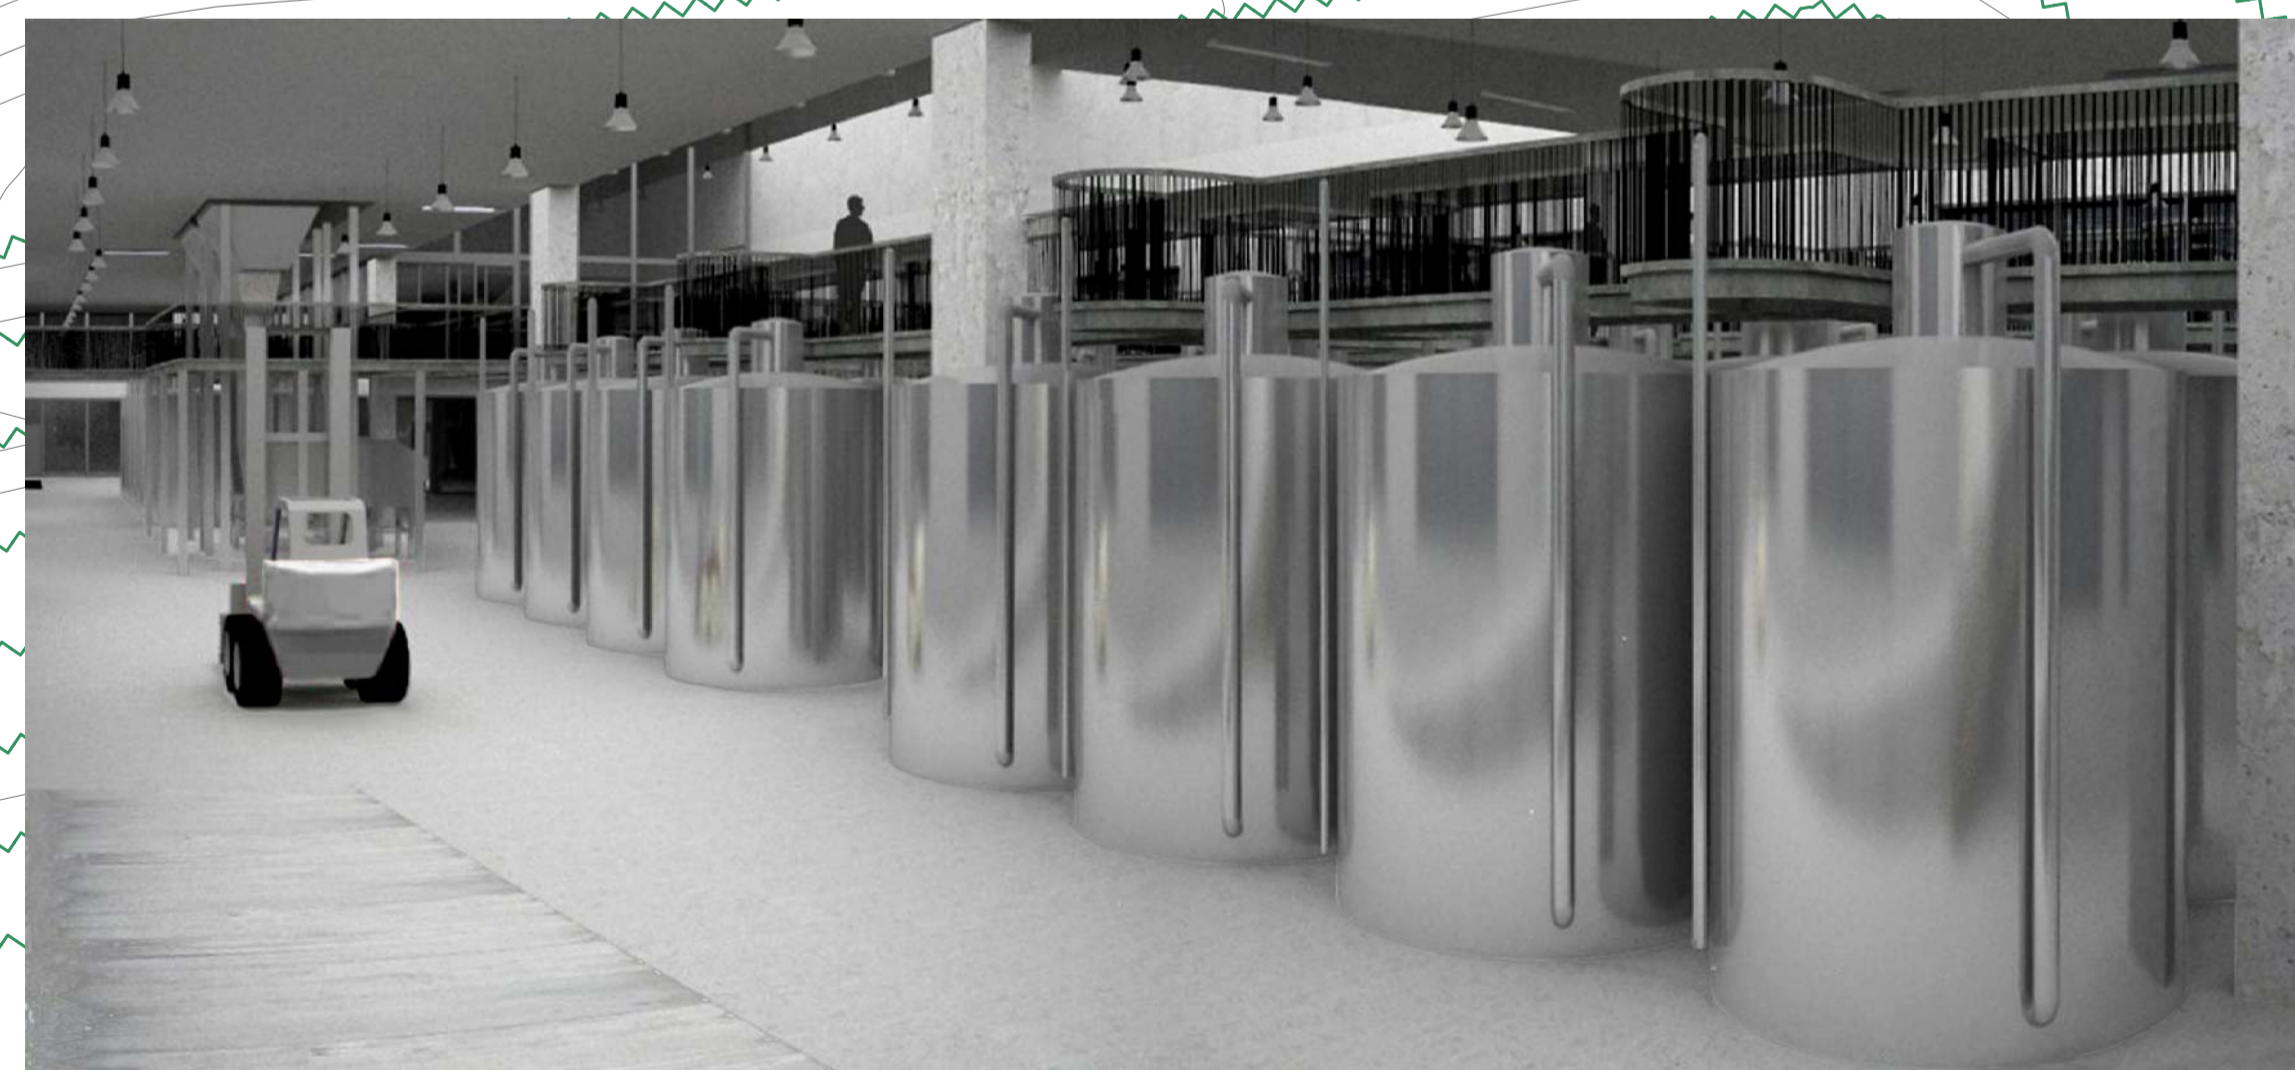

6. Vista de la sala d'elaboració des de la rampla d'accés de la maquinària

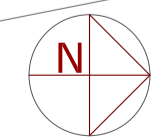

0 5 10 15 20m

Escala 1:150