




Façana Est

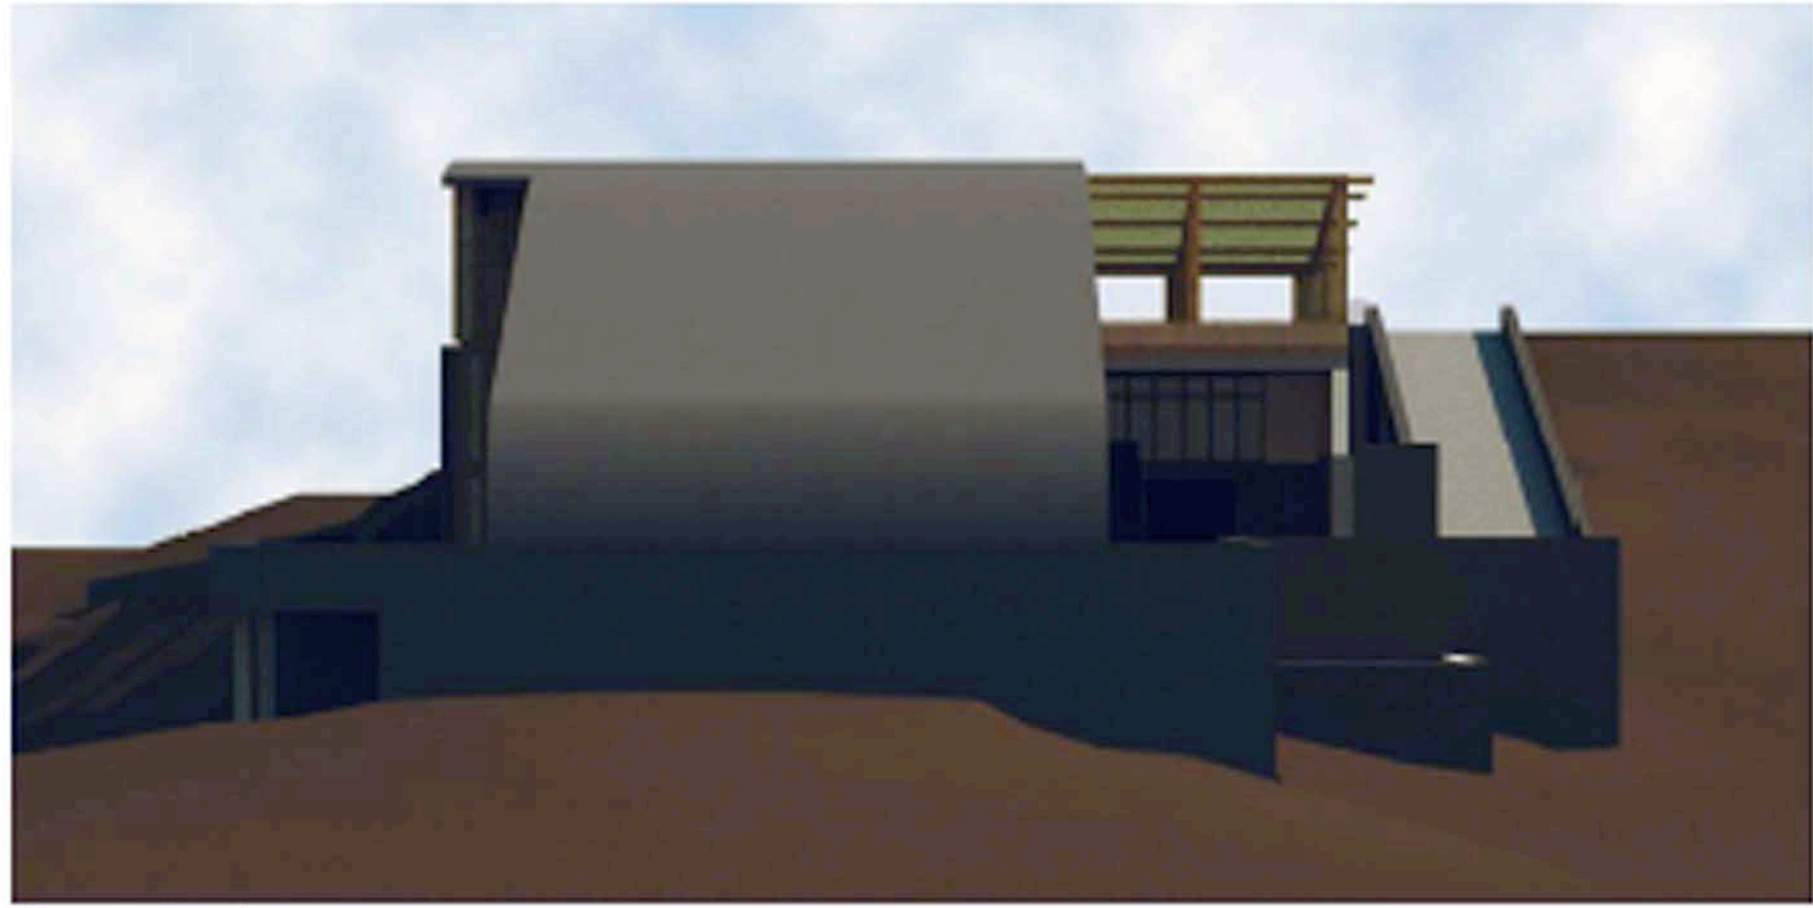


Vista aèria del celler



Façana Nord

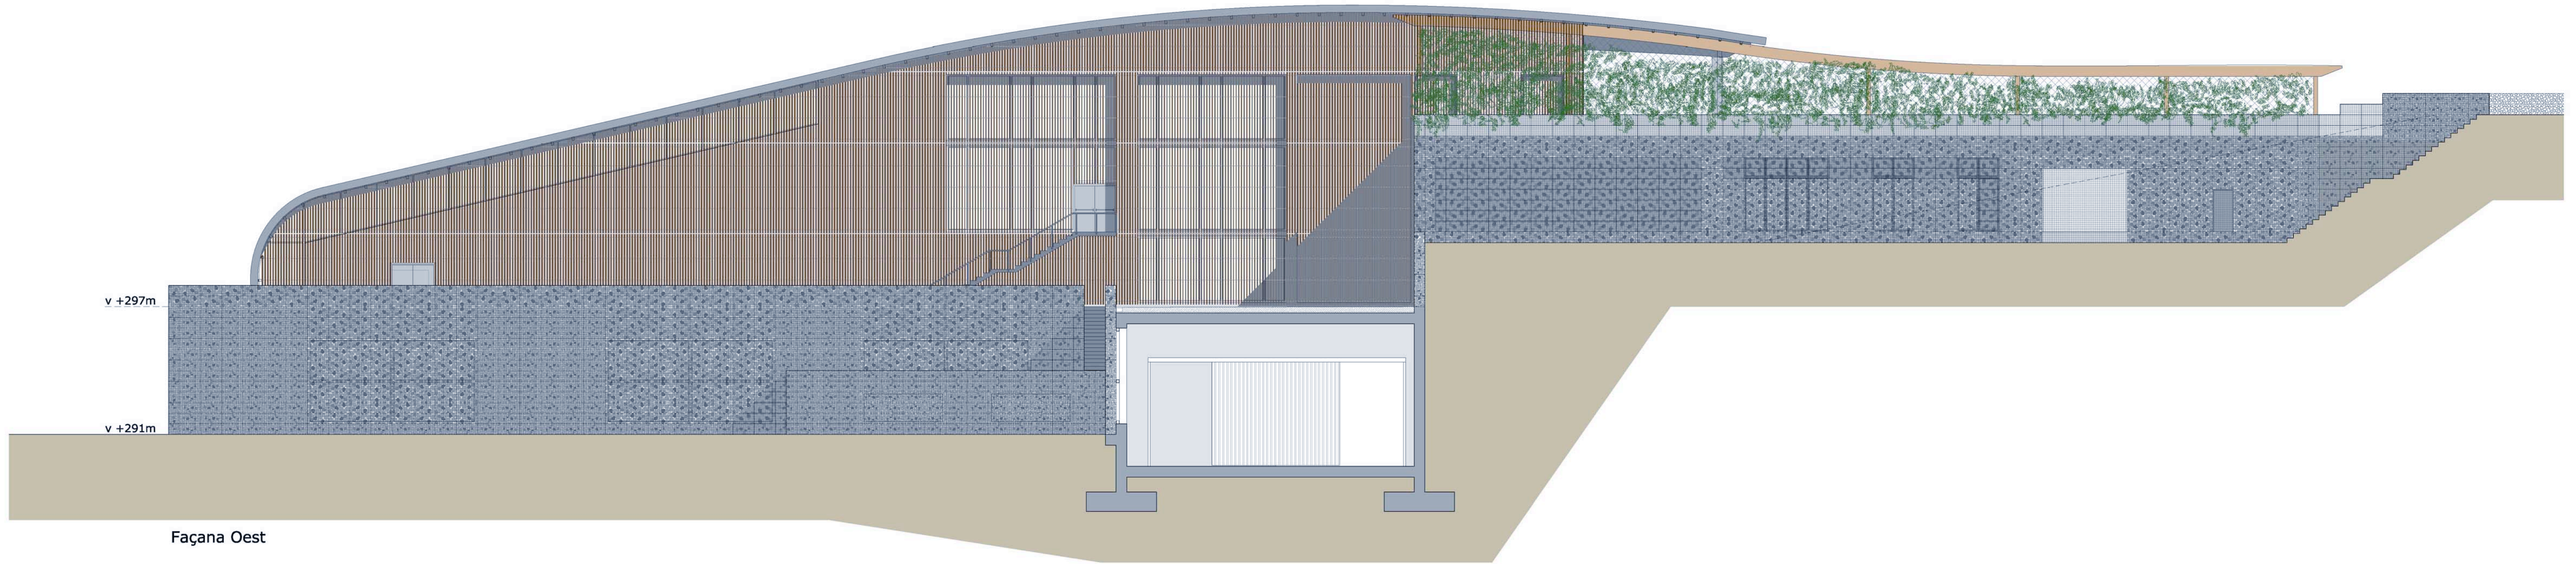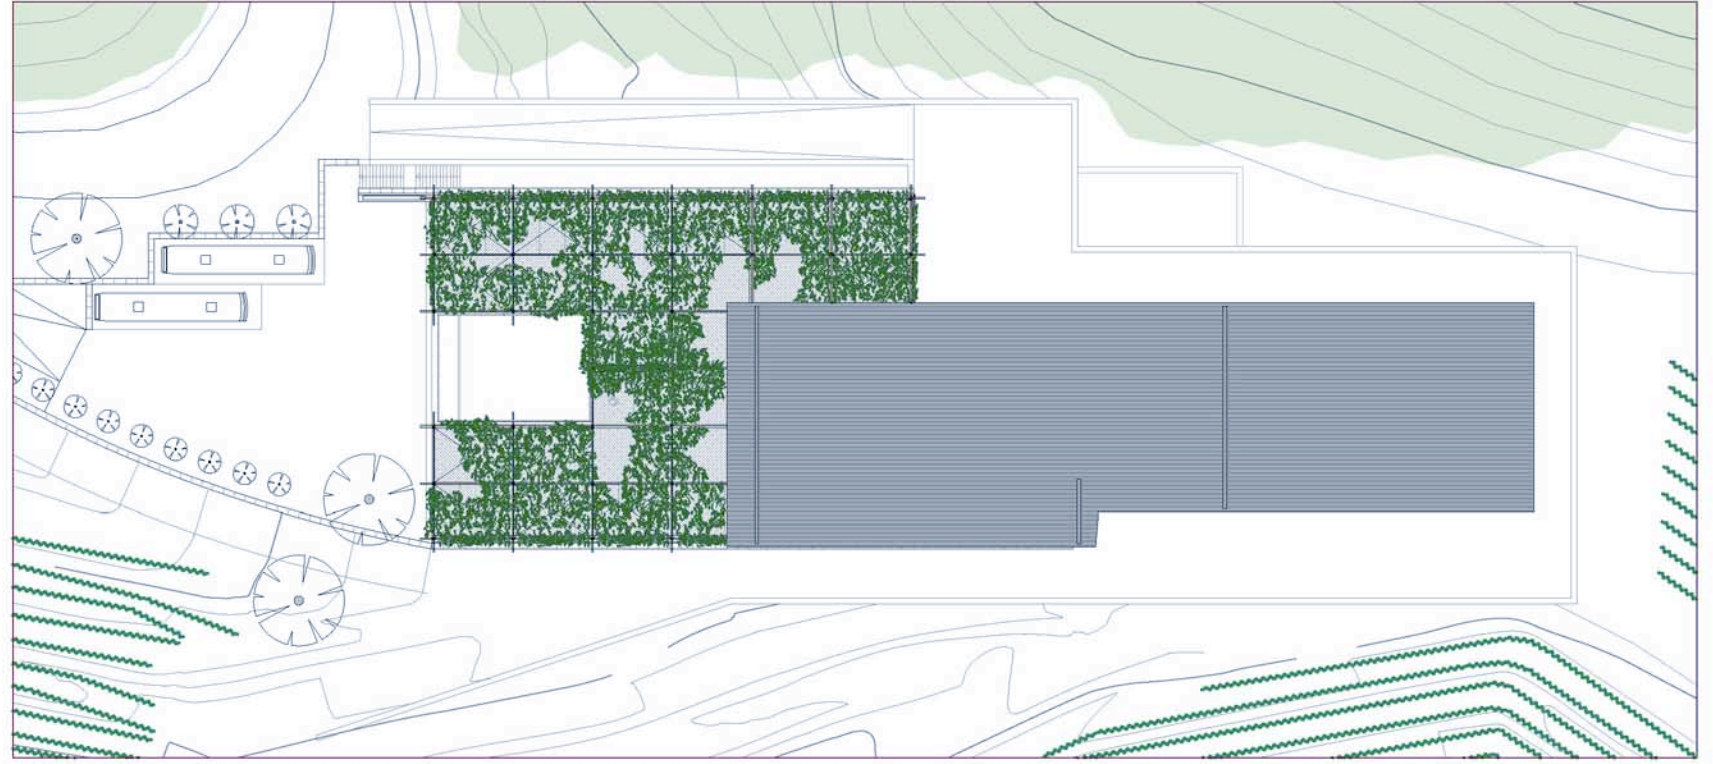

Façana Oest

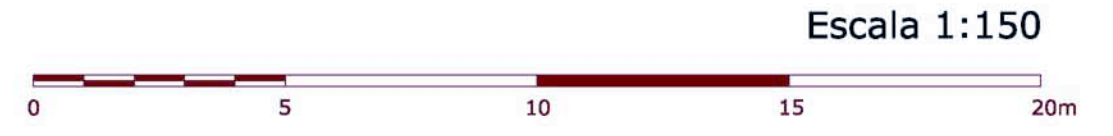

Escala 1:150