



Secció constructiva façana est Escala 1:50


D1. Trobada façana-coberta transitable

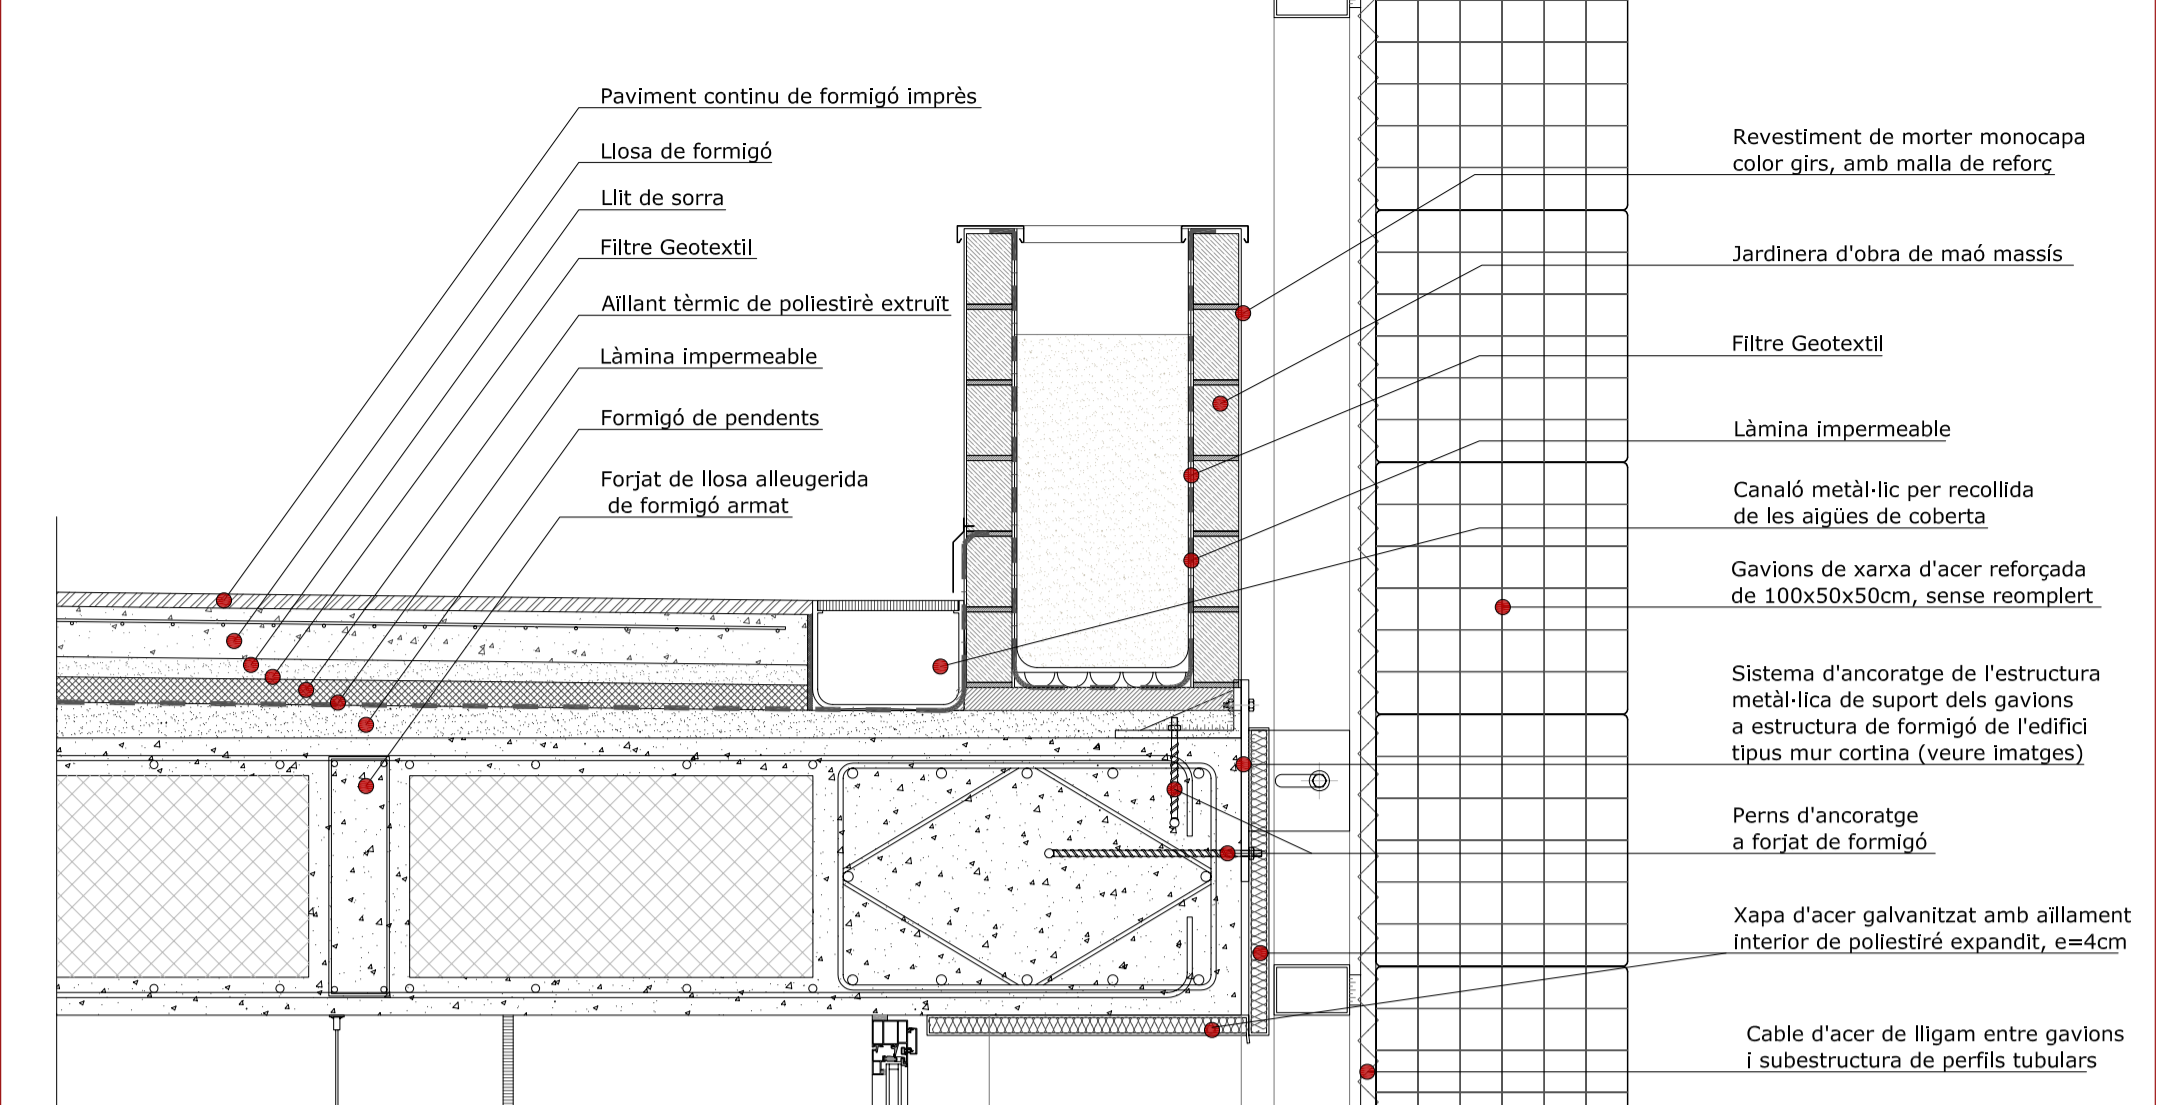


D2. Trobada façana-forjat intermig

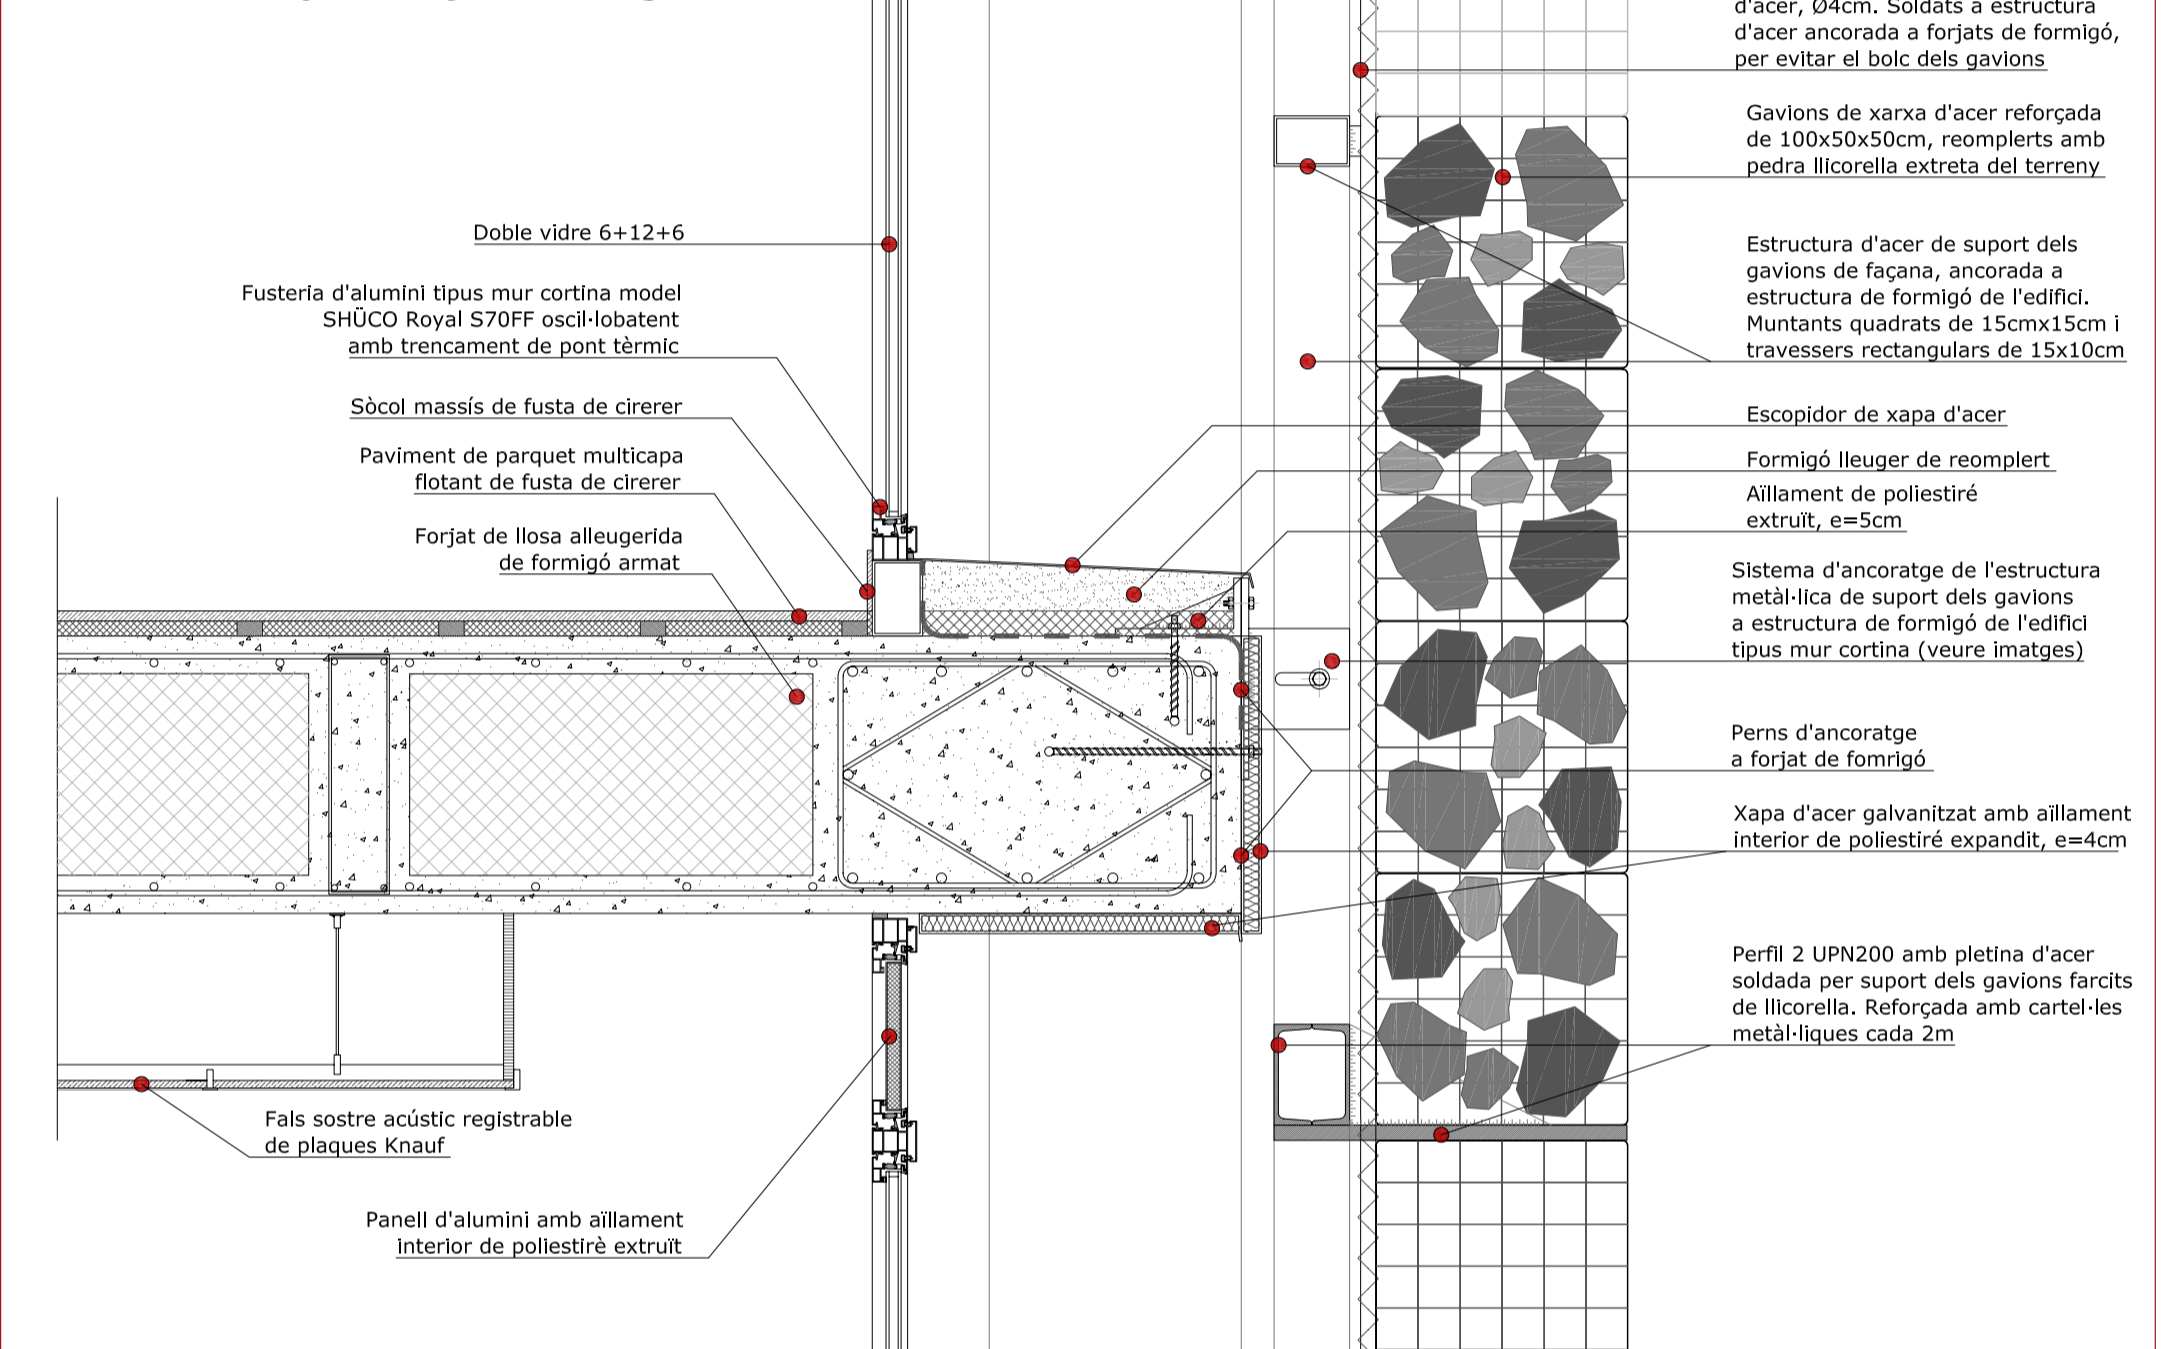


D3. Trobada part inferior façana-forjat

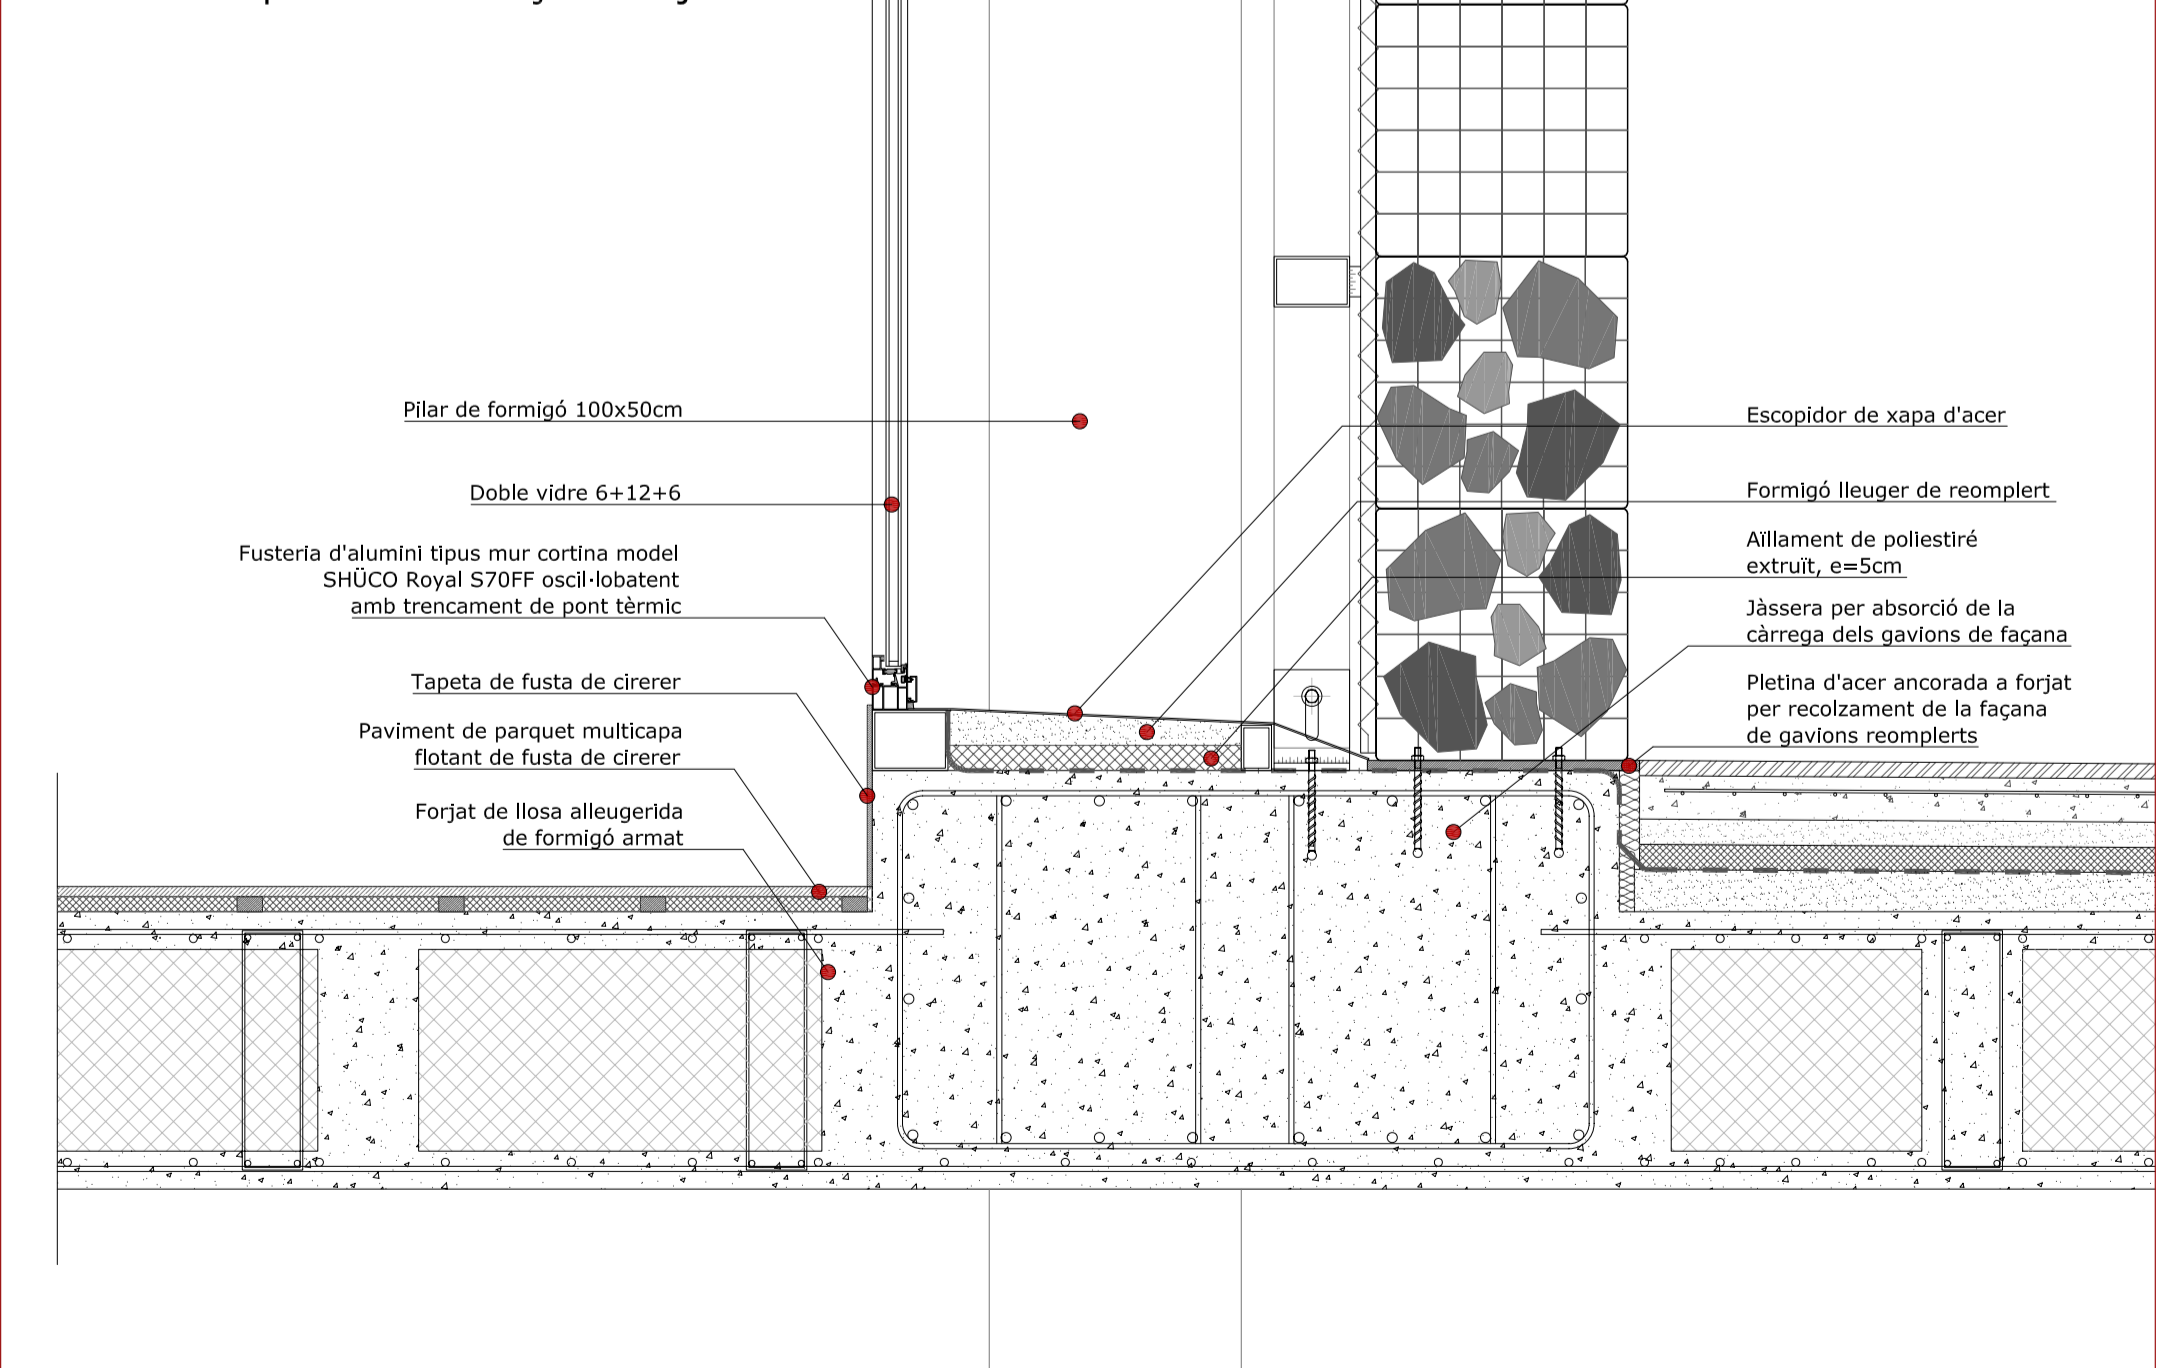


D4. Trobada façana-coberta transitable

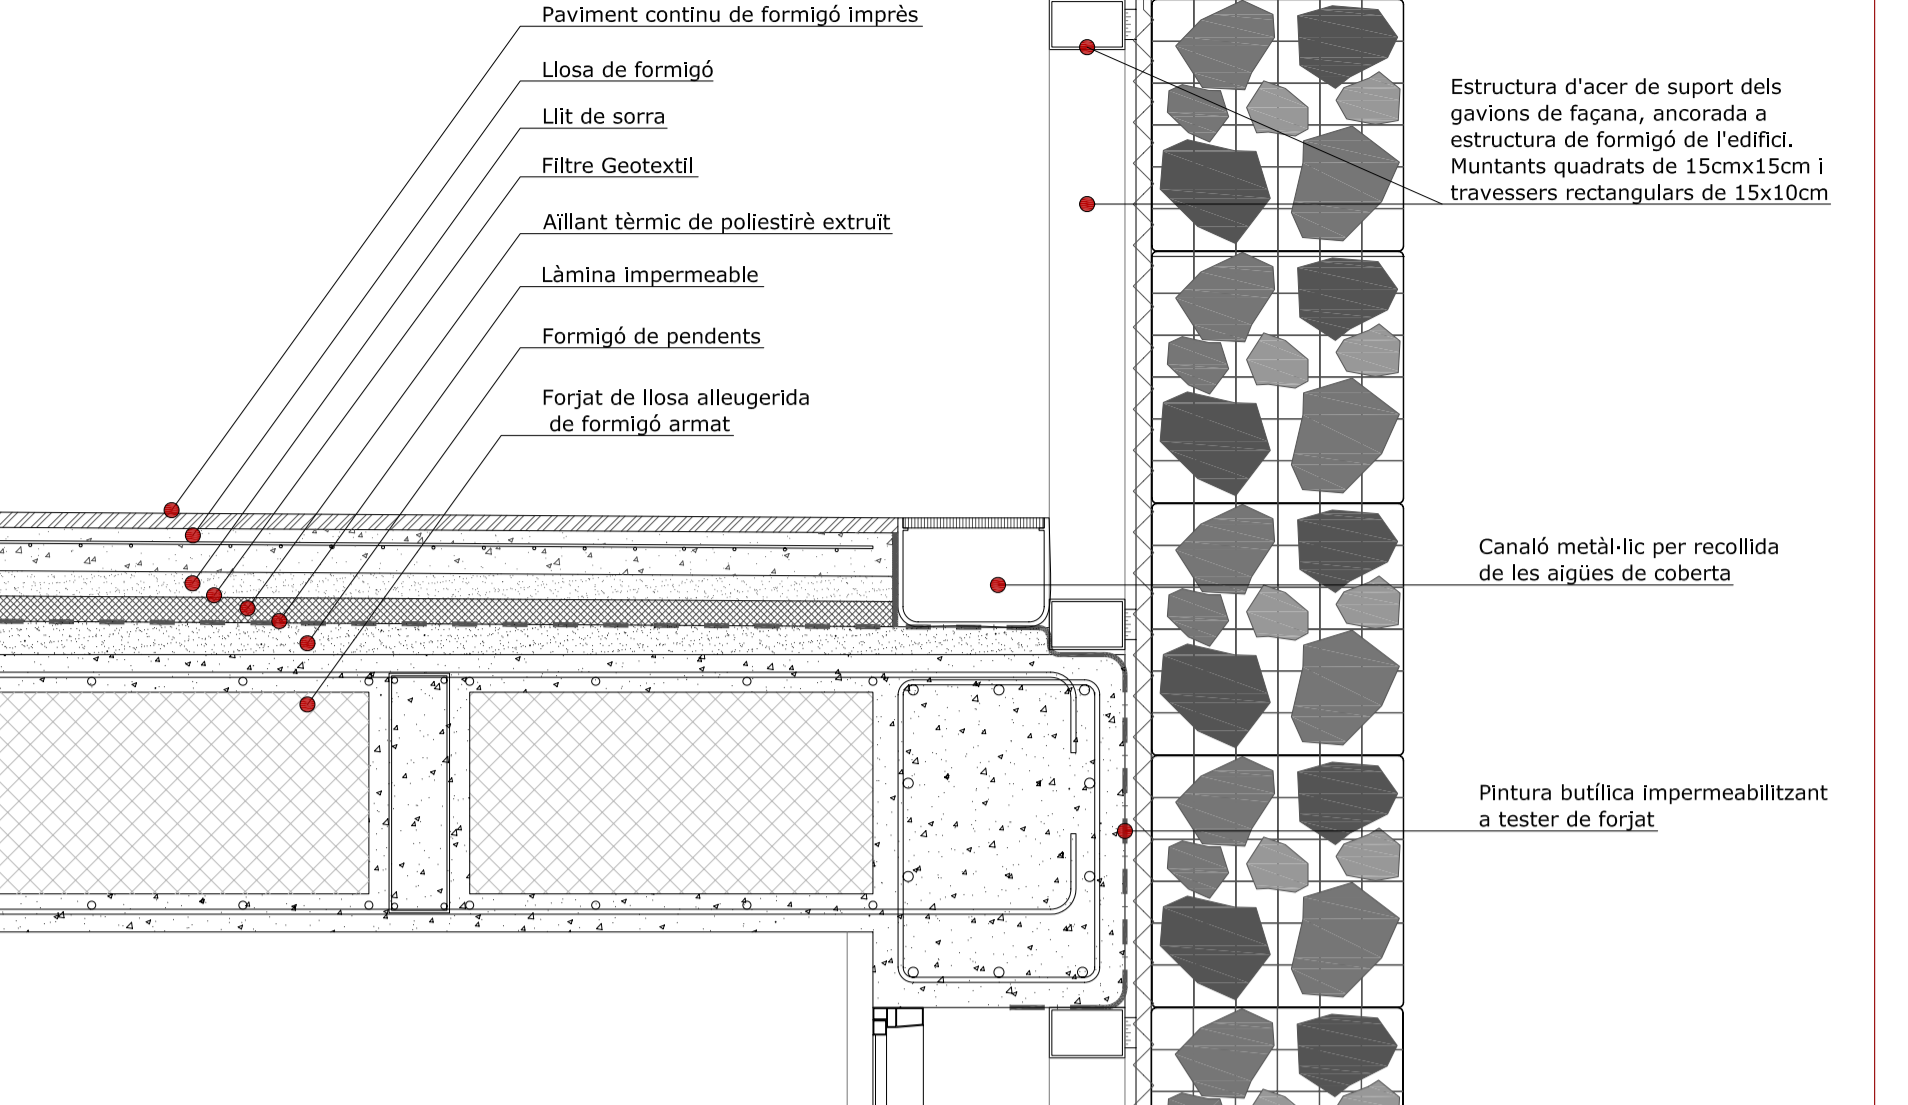


D5. Trobada façana-terreny

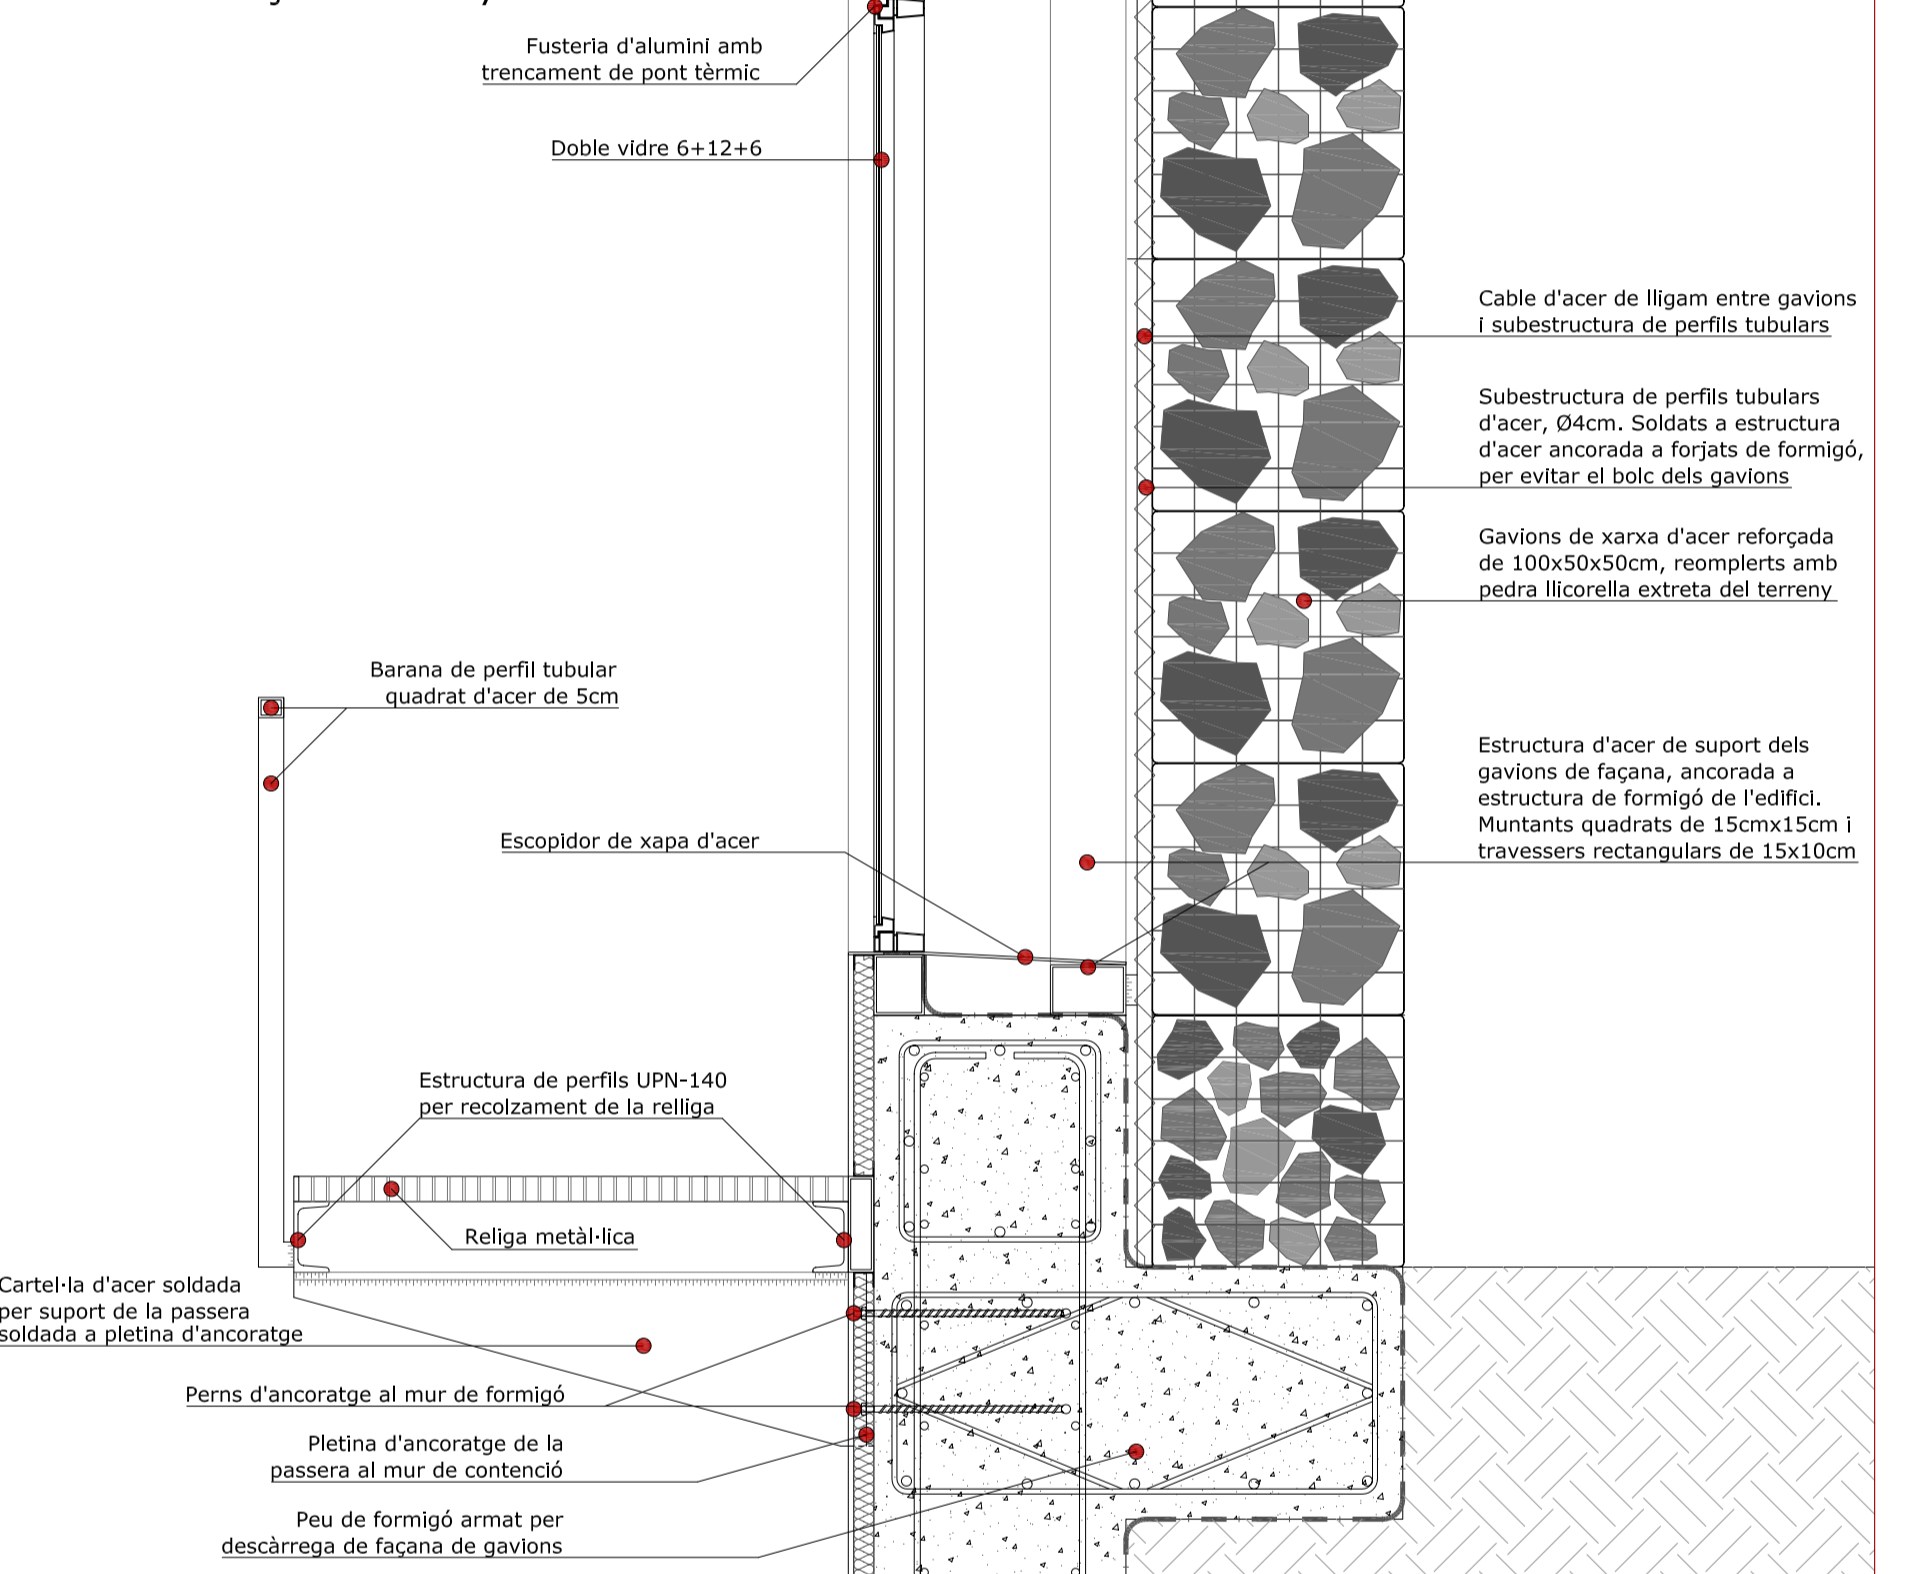

D6. Trobada solera - mur contençió

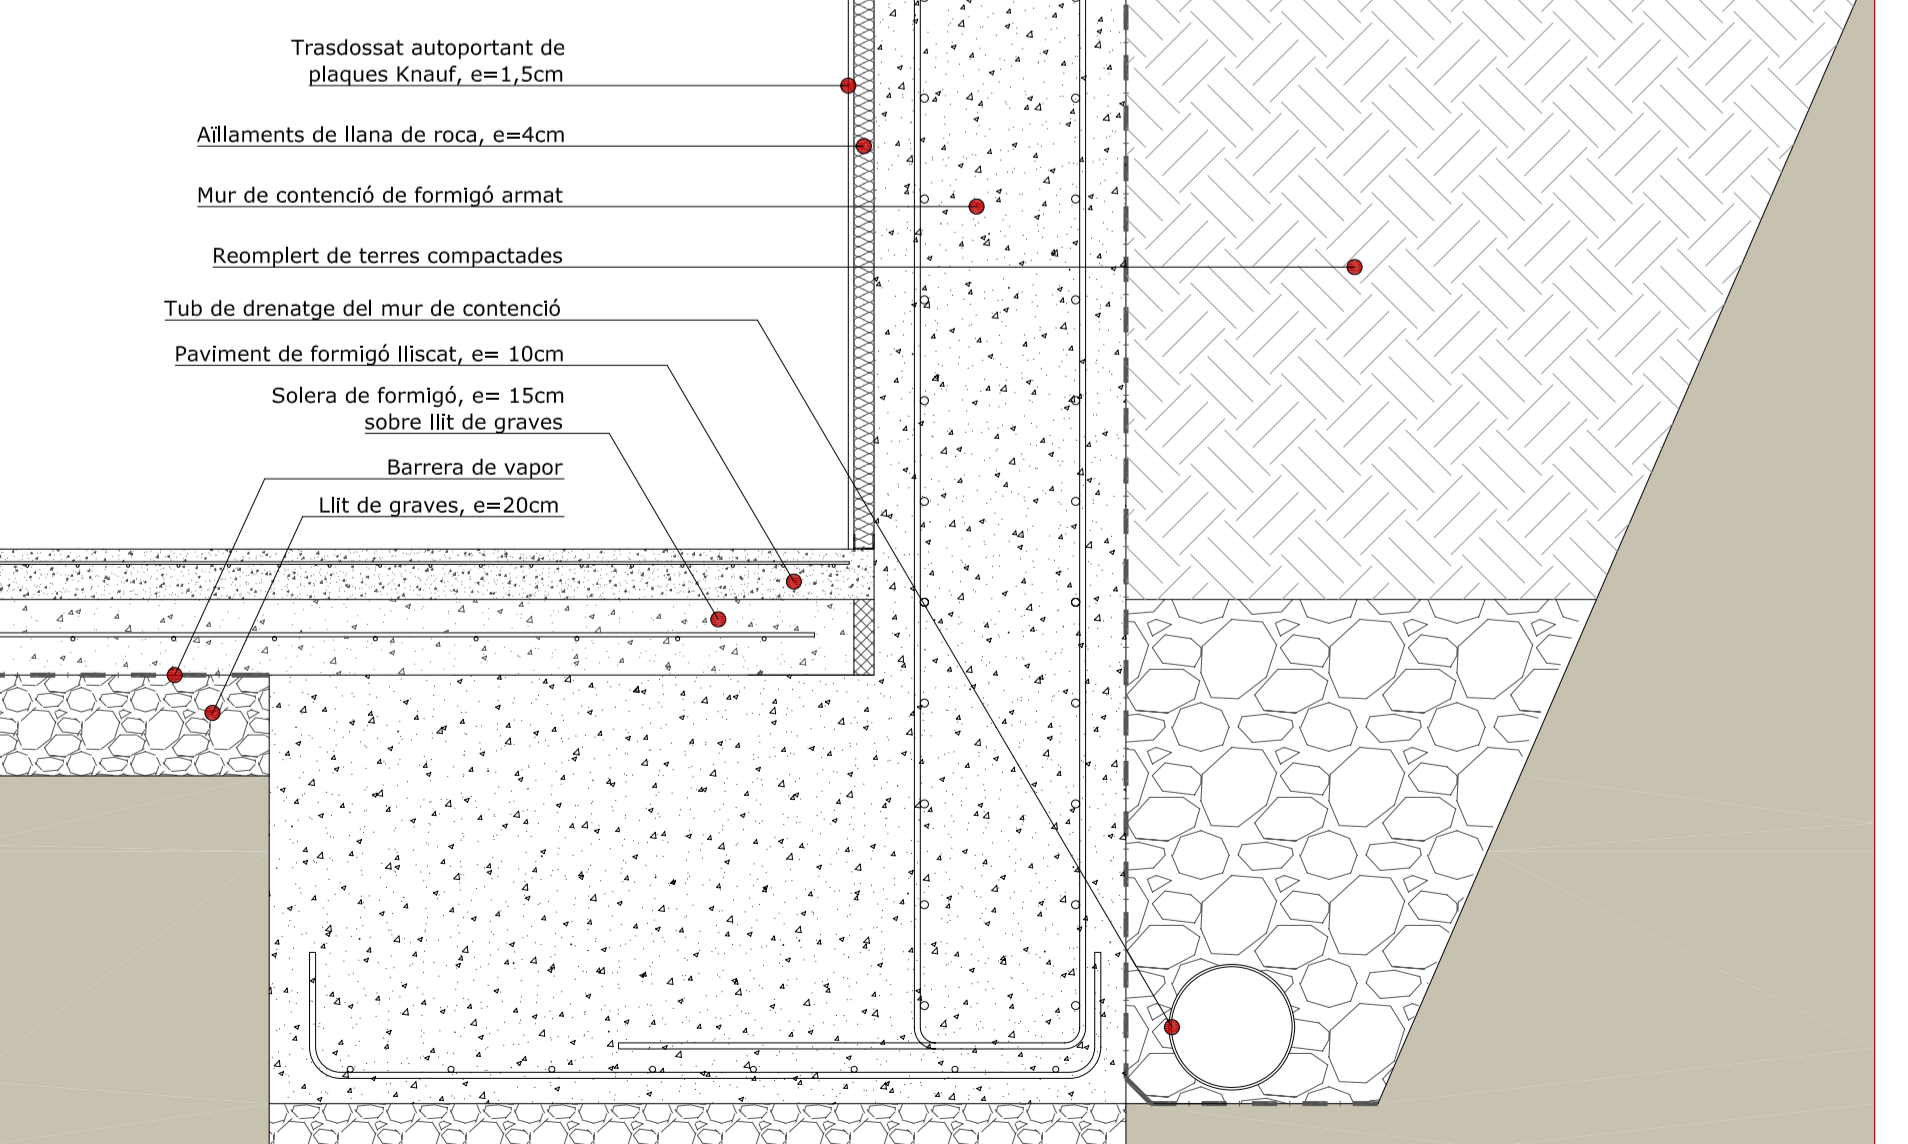

Imatges del sistema d'ancatge de la façana de gavions a l'estructura portant de formigó

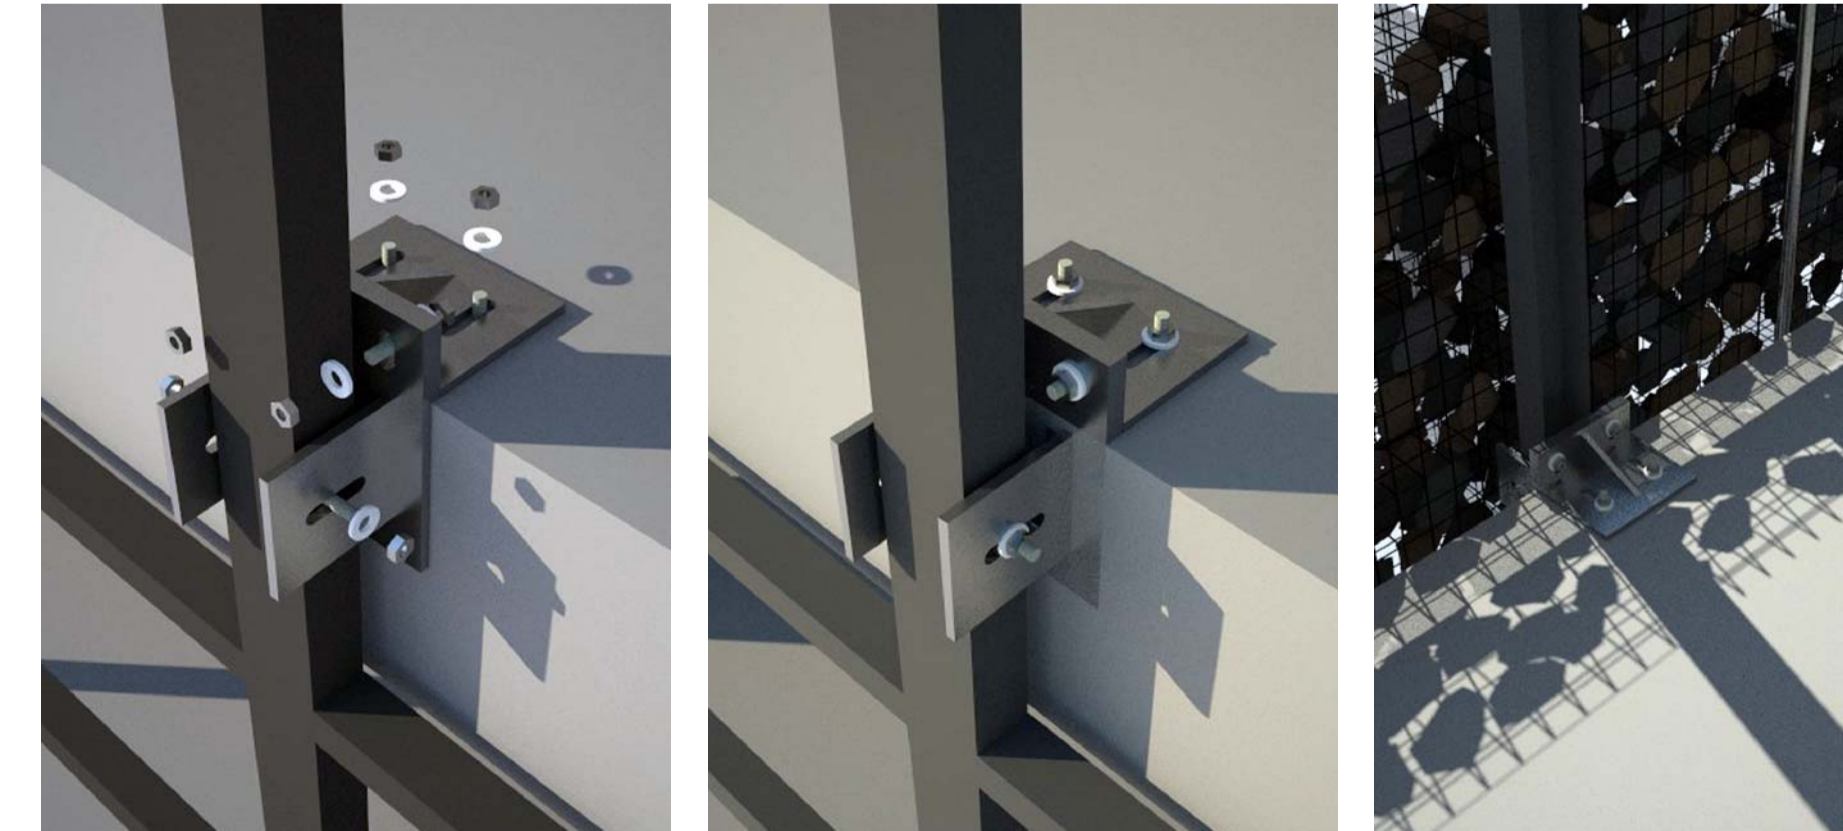

Escala 1:15