
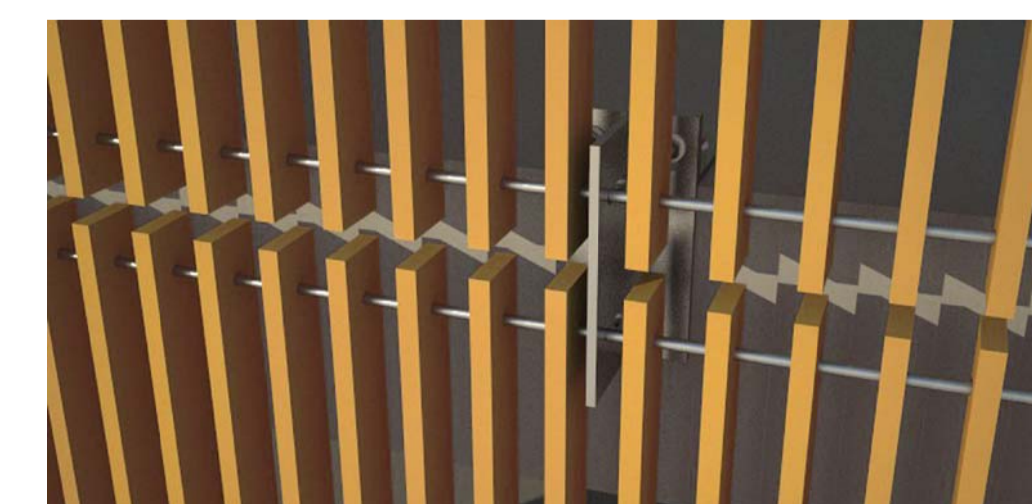



Secció constructiva de la façana oest Escala 1:50

Imatges del sistema d'anclatge de les lames de fusta a l'estructura portant de formigó

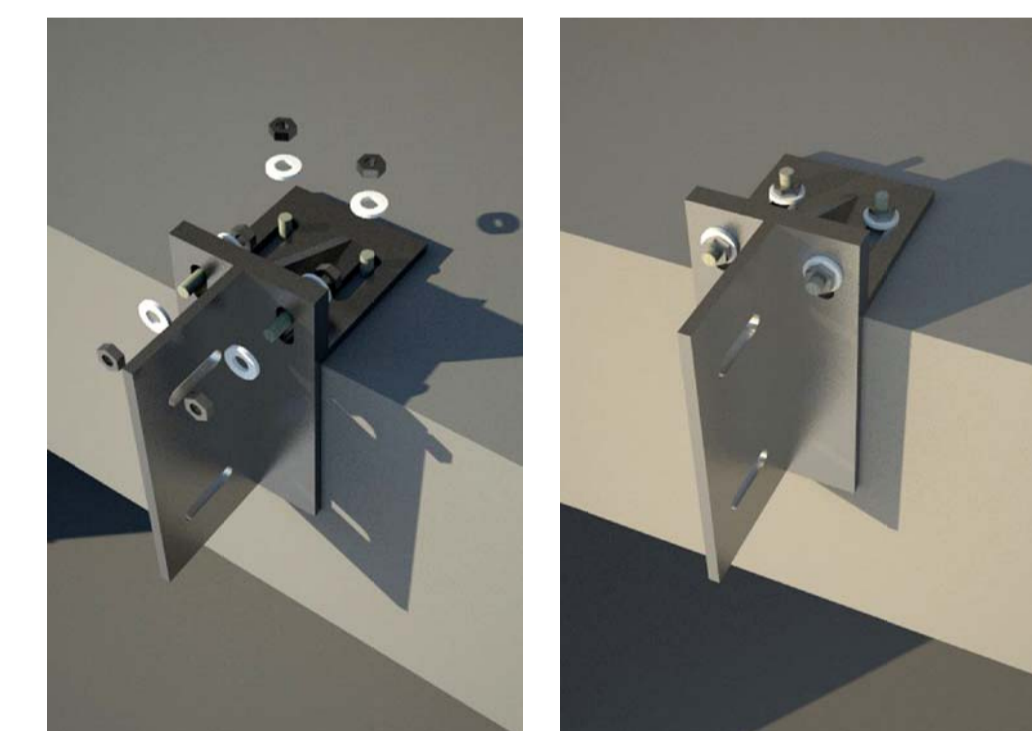


Escala 1:15



D7. Trobada façana-coberta lleugera no transitible

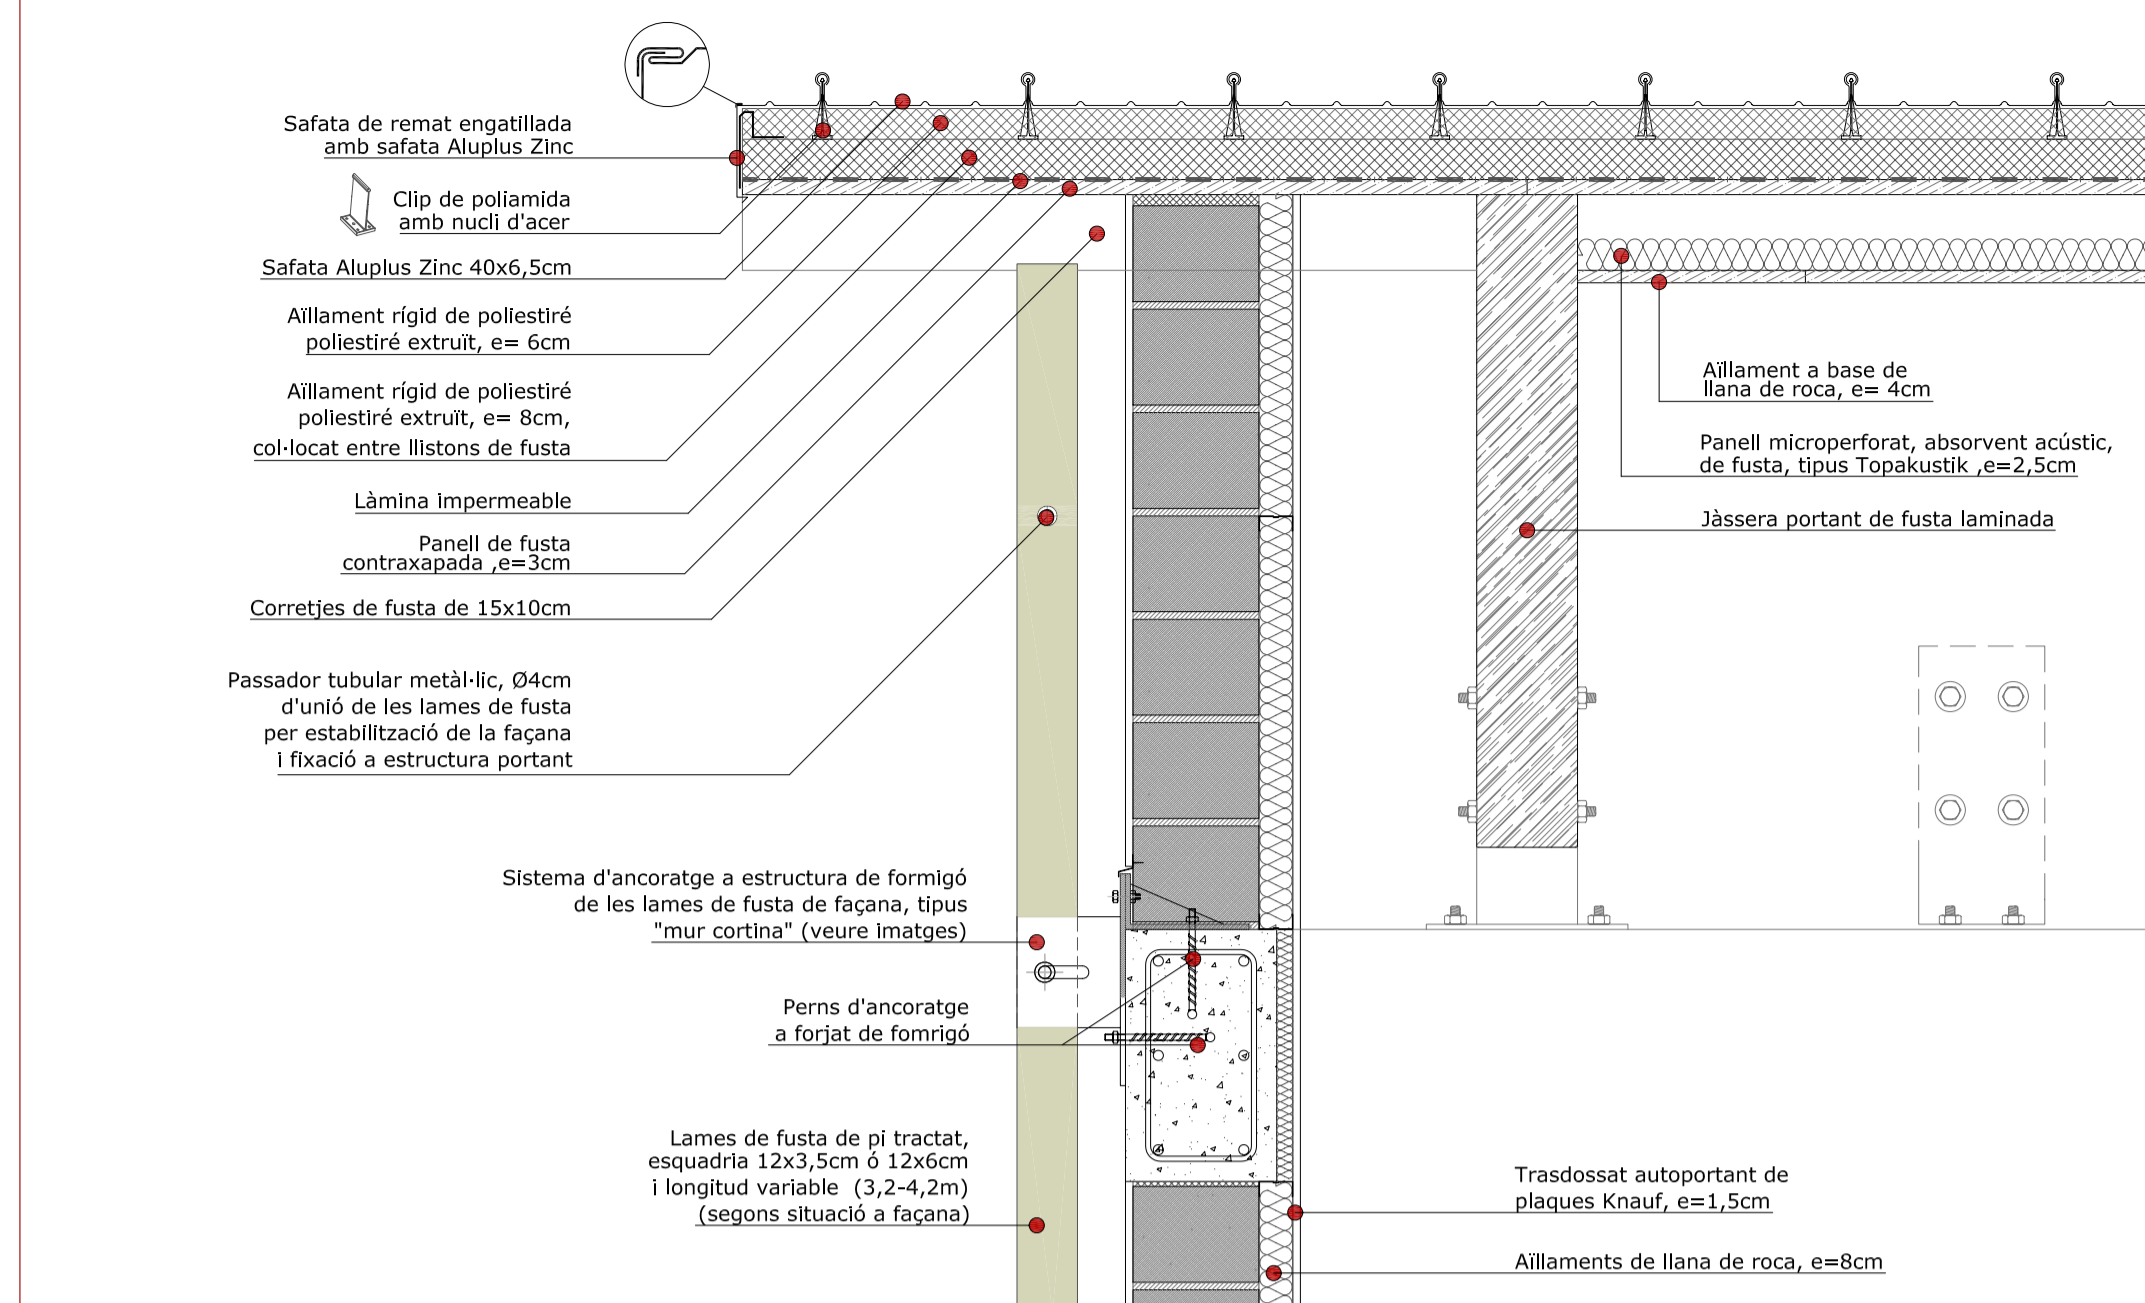

D8. Trobada façana-forjat intermig

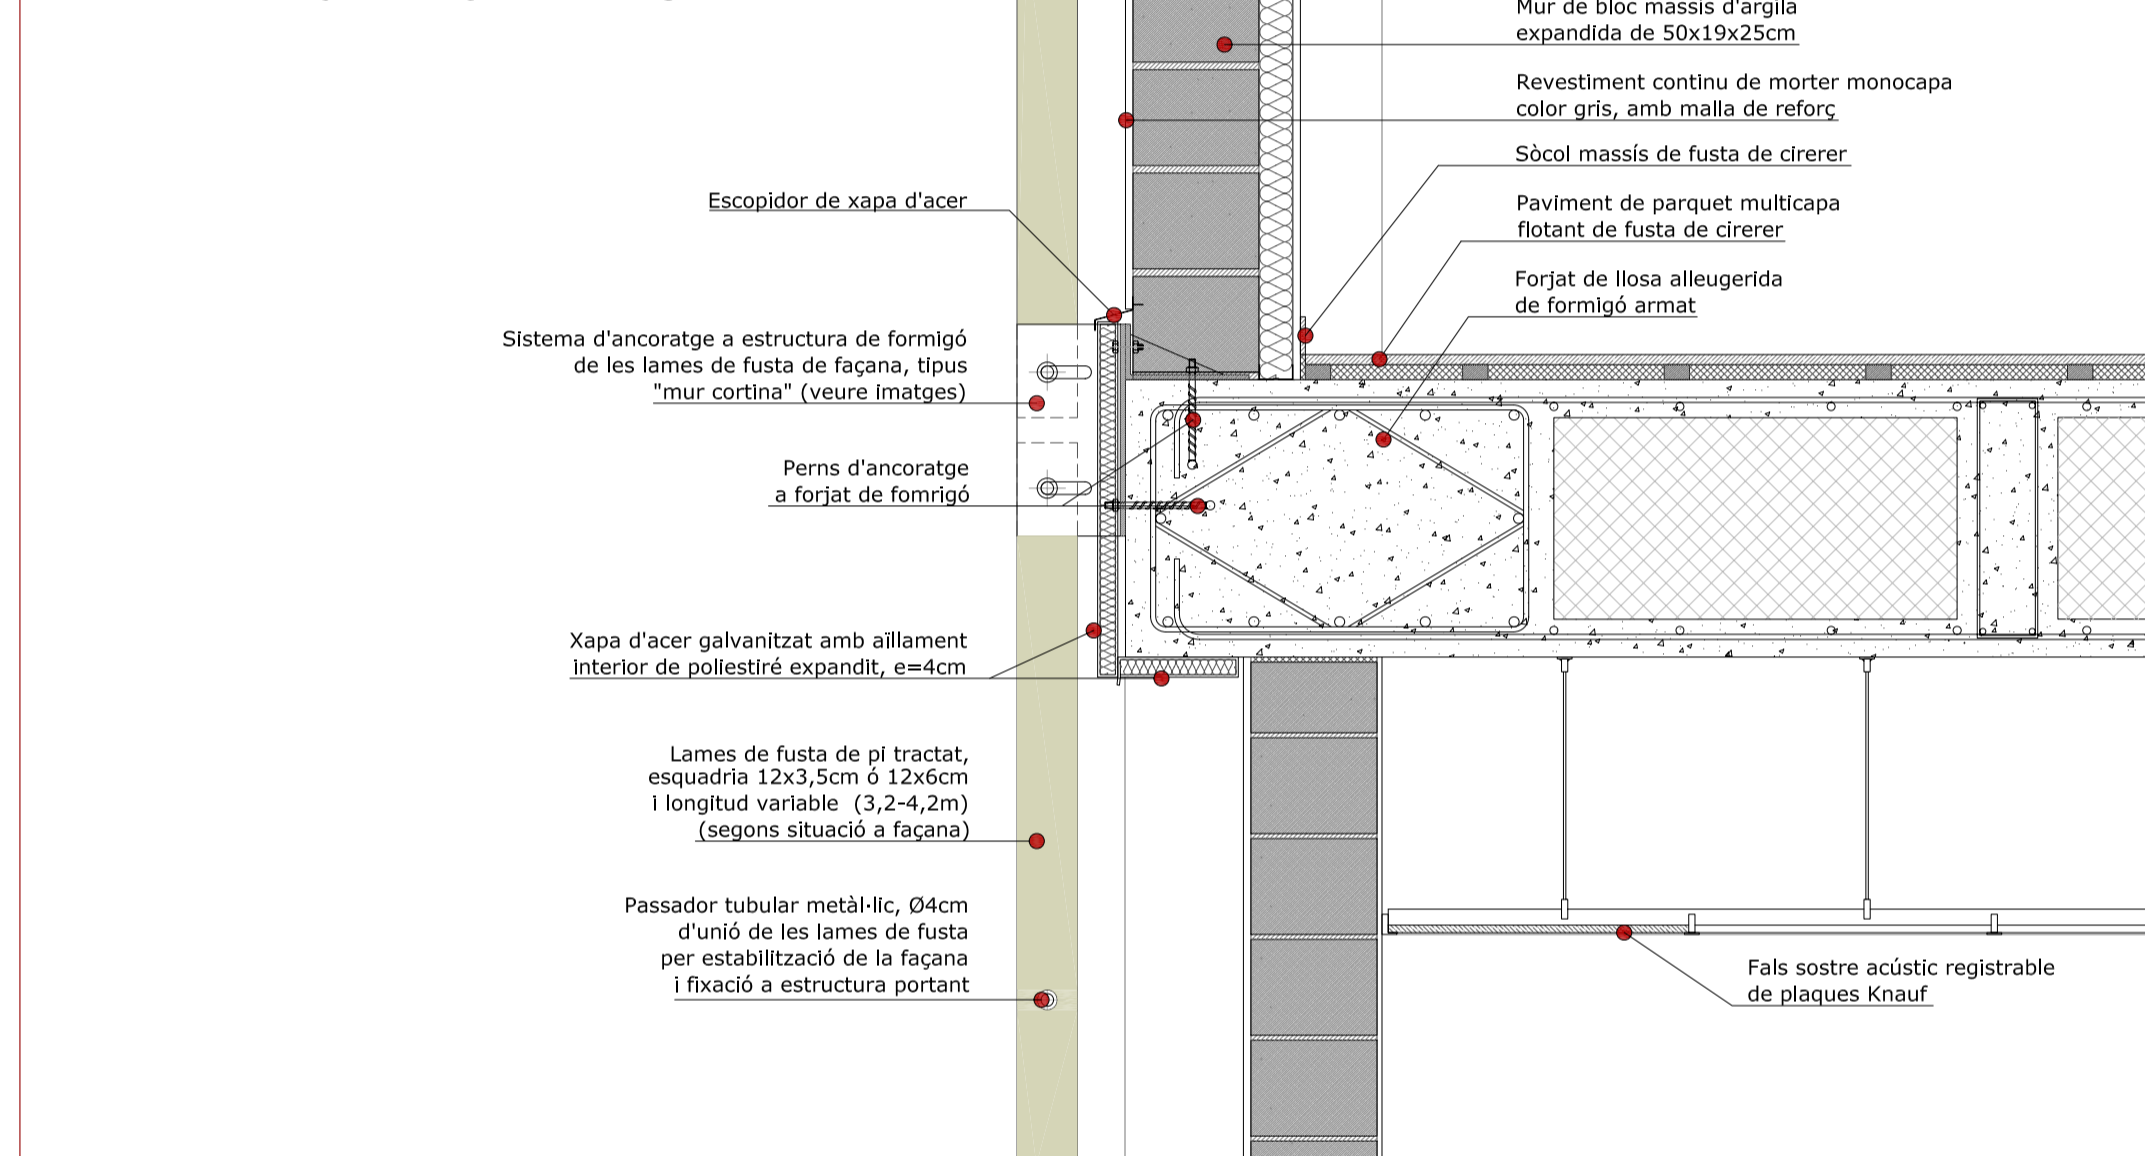


D9. Trobada part inferior façana-forjat

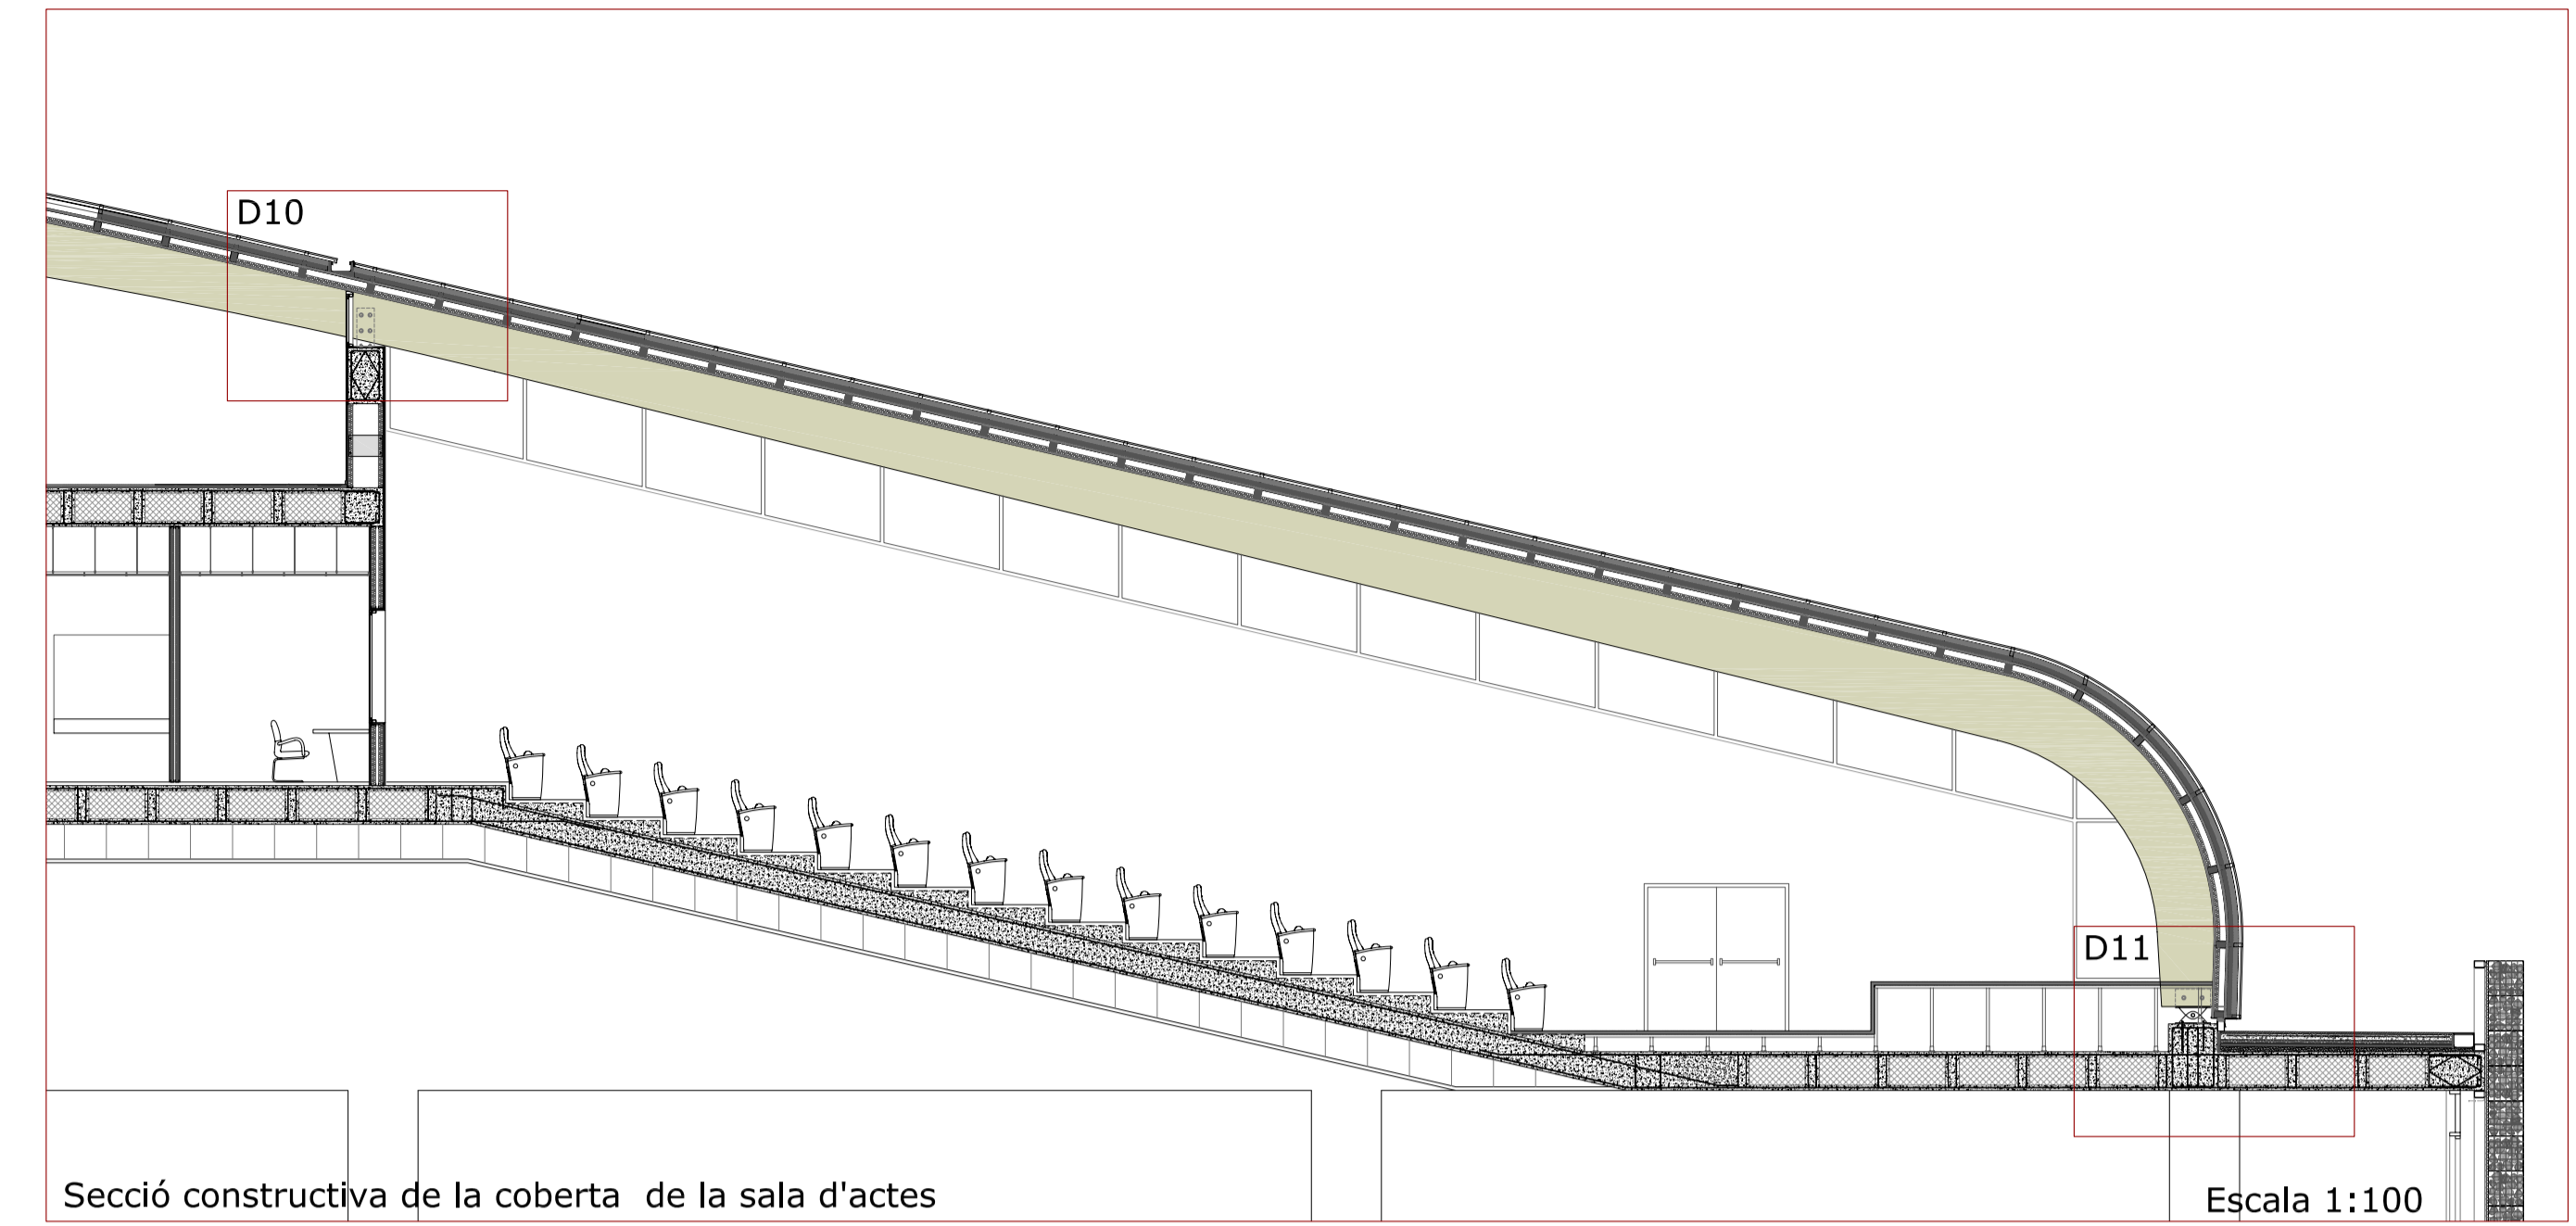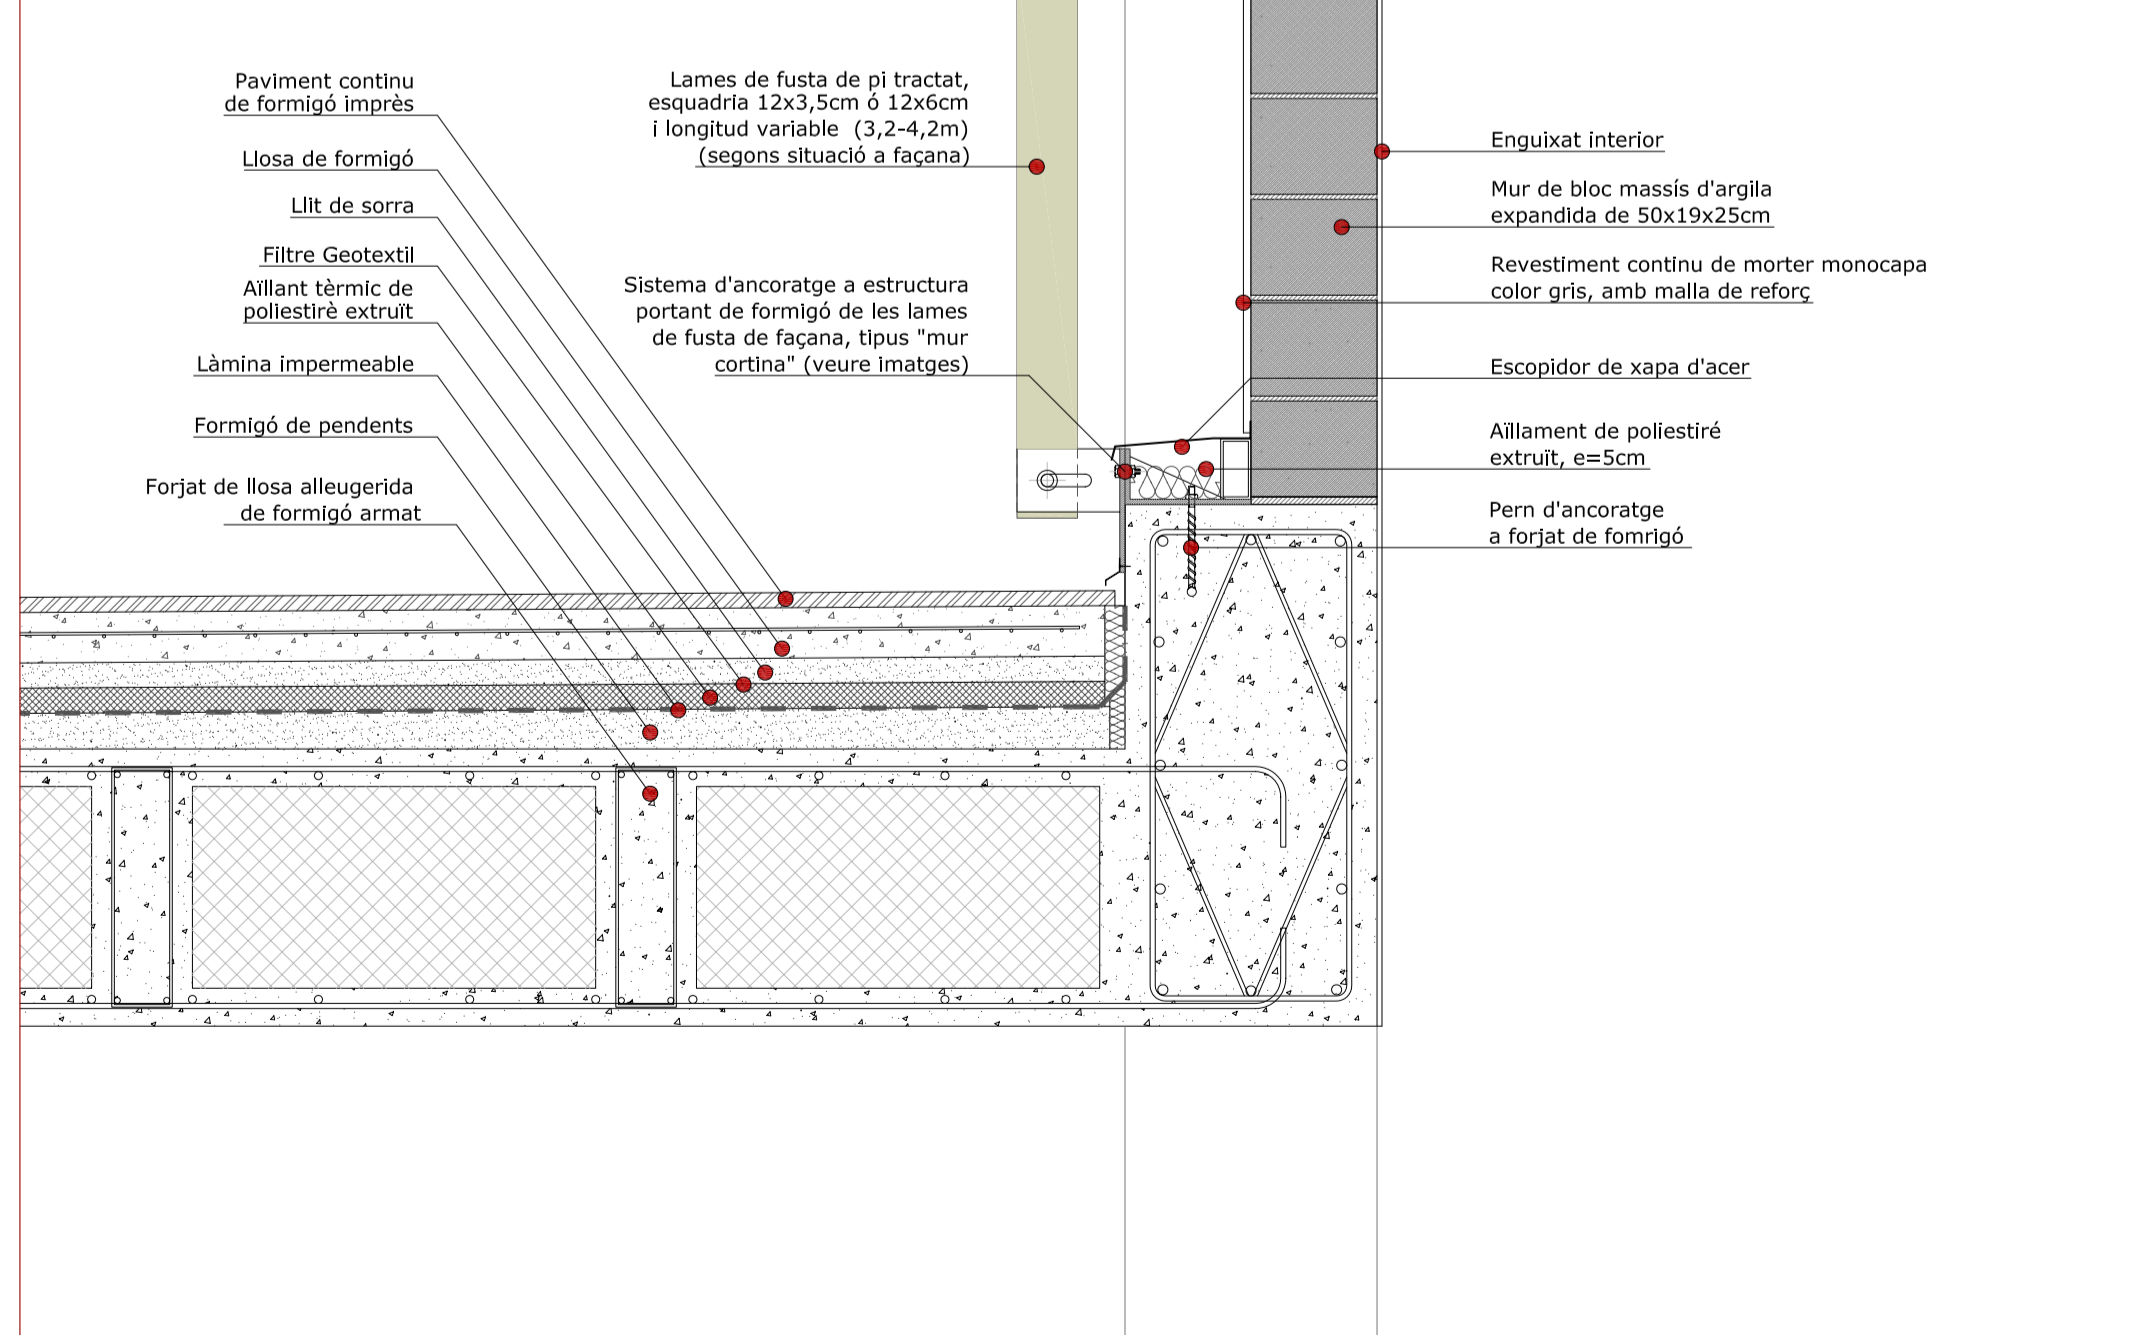


Secció constructiva de la coberta de la sala d'actes

Escala 1:100

D10. Coberta lleugera-Canaló de desguàs

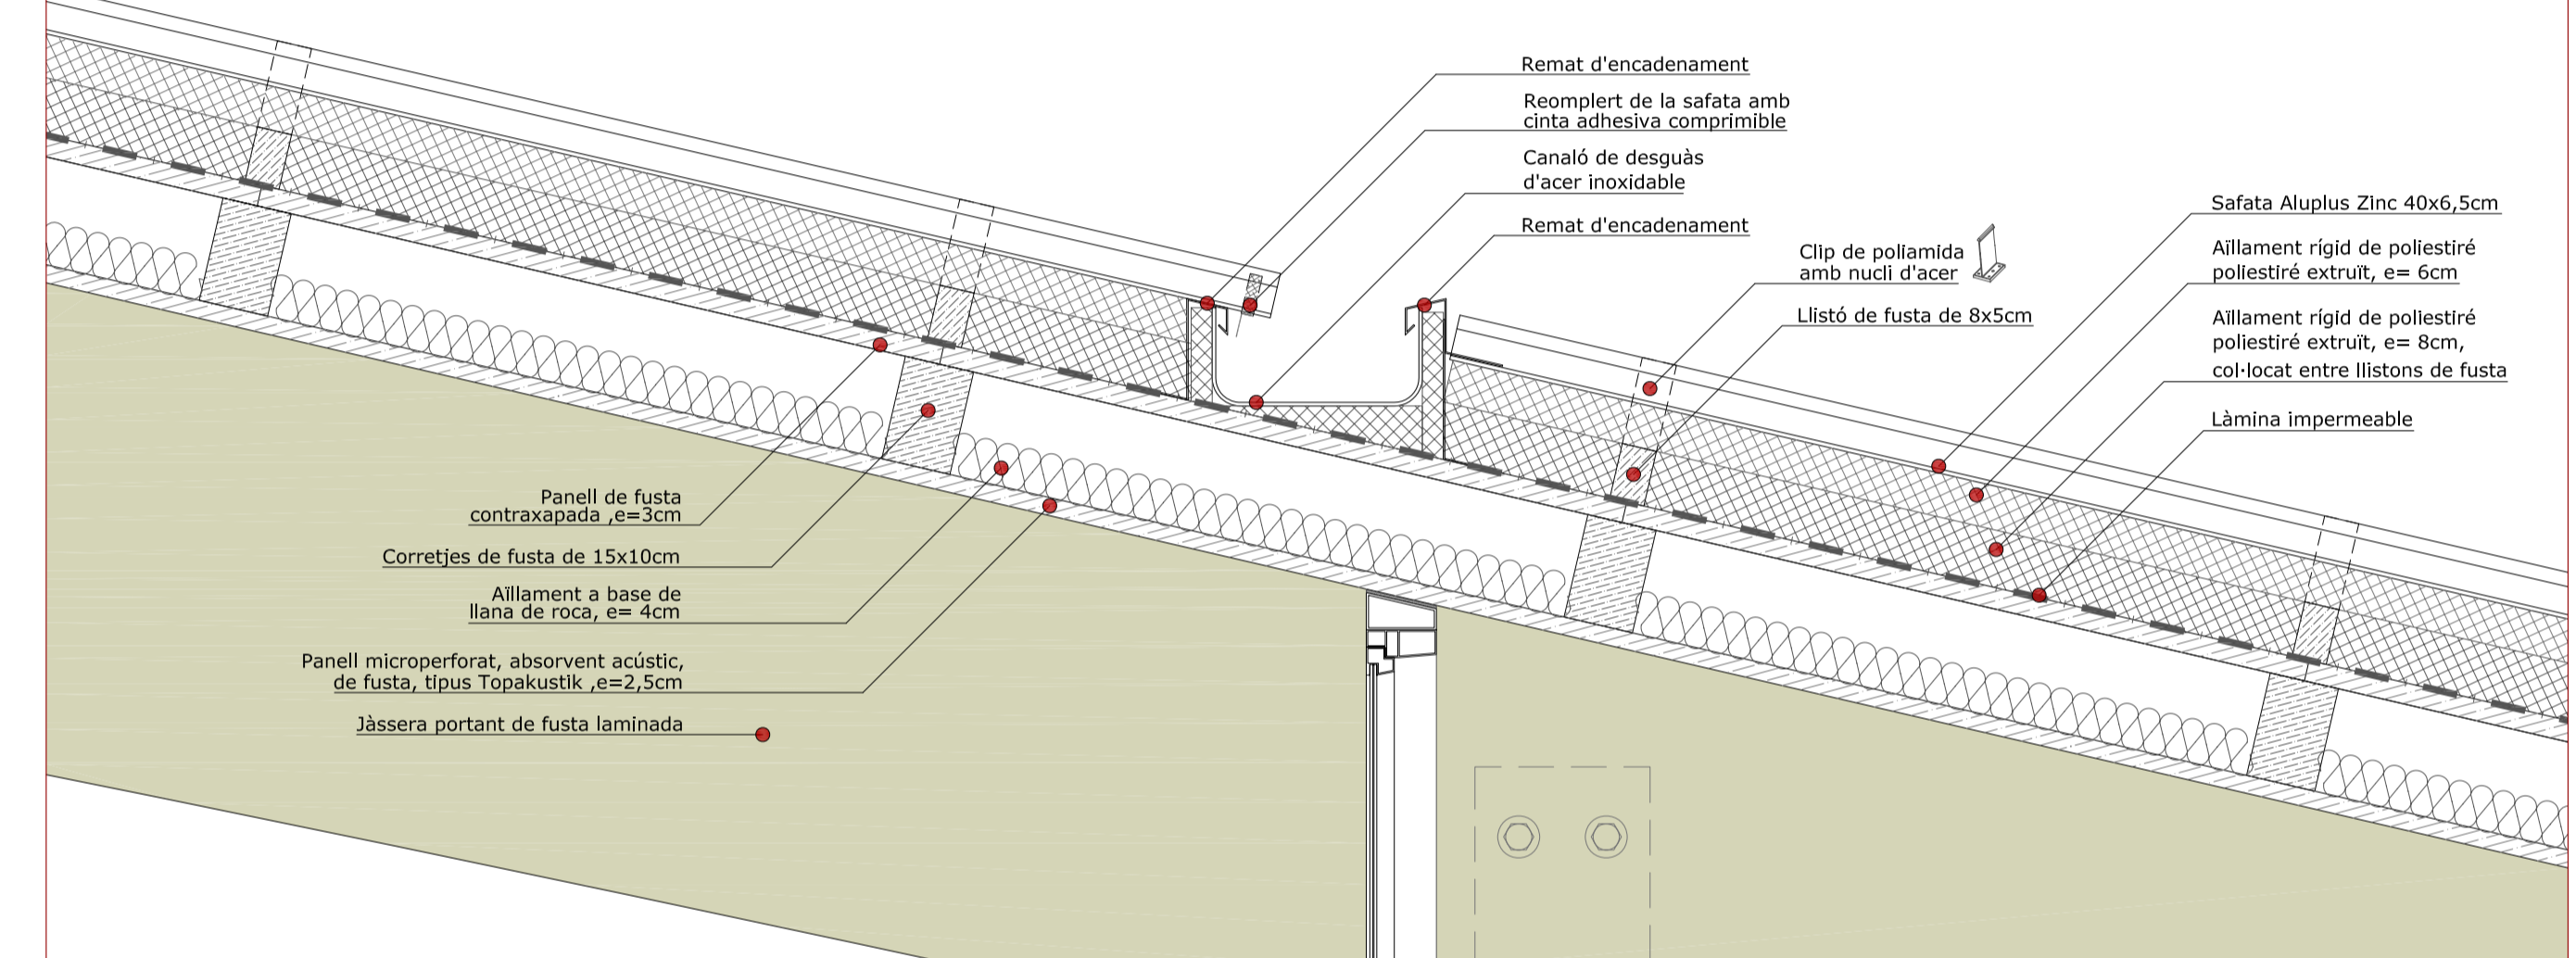

D11. Remat de coberta lleugera

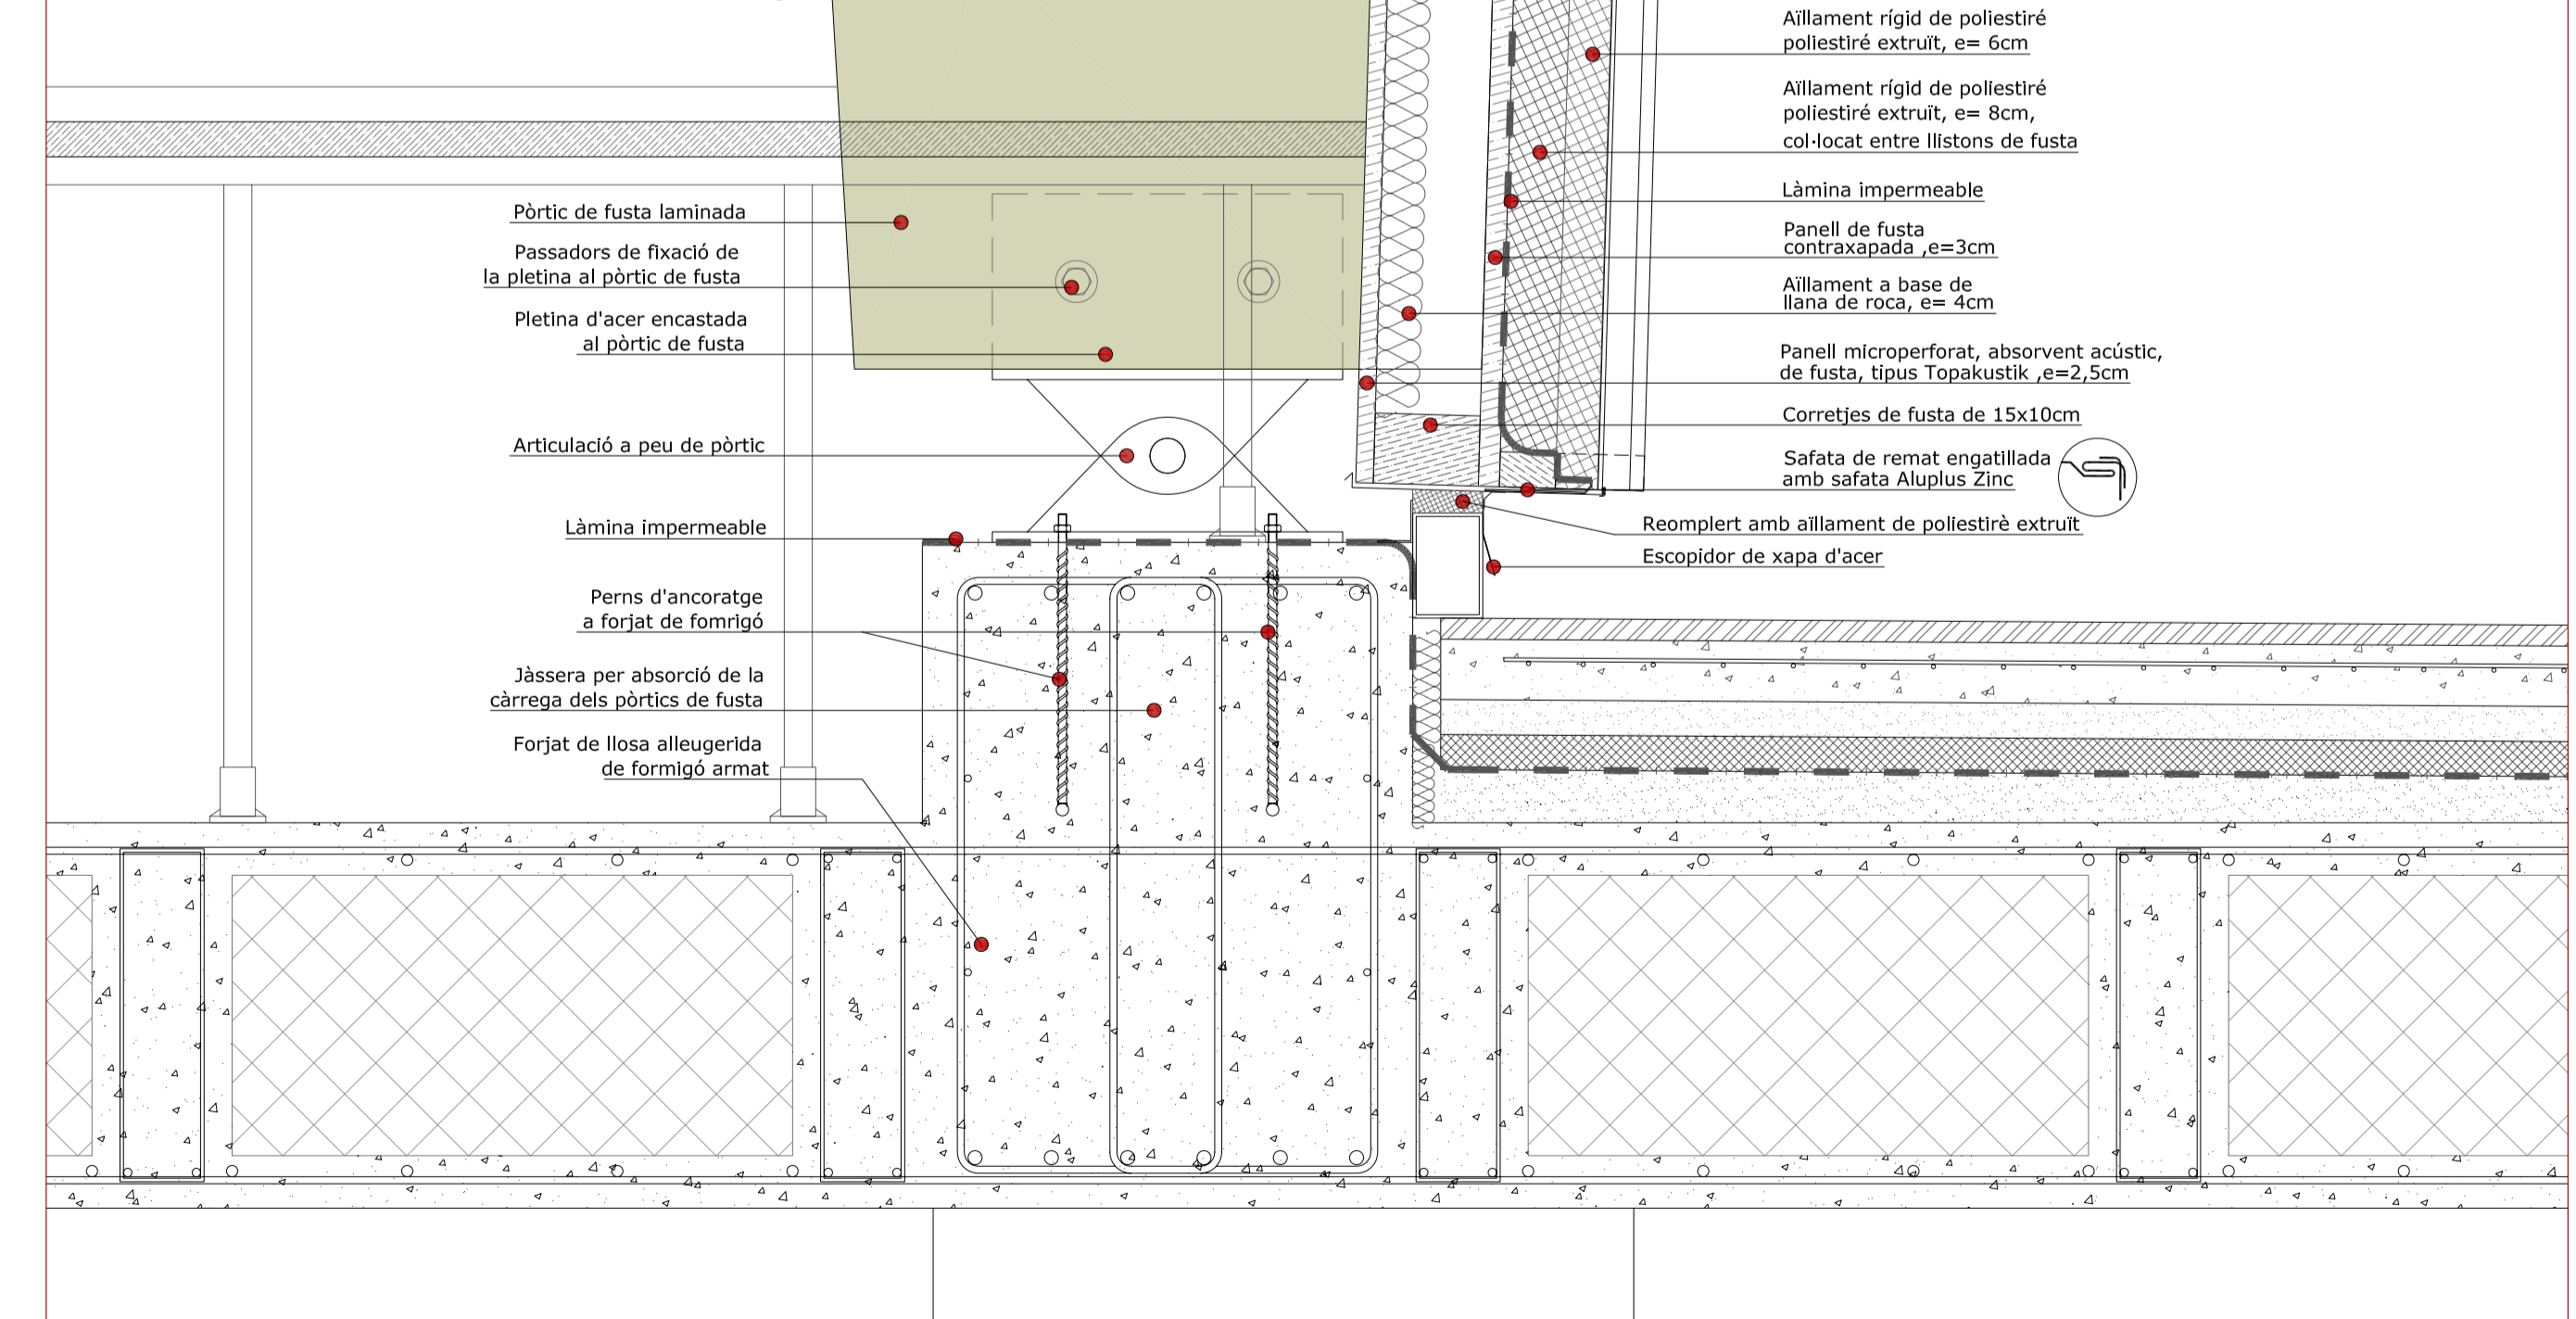

Escala 1:10

