

Diagrama de Moments en longitudinals als capitells nivell +305m

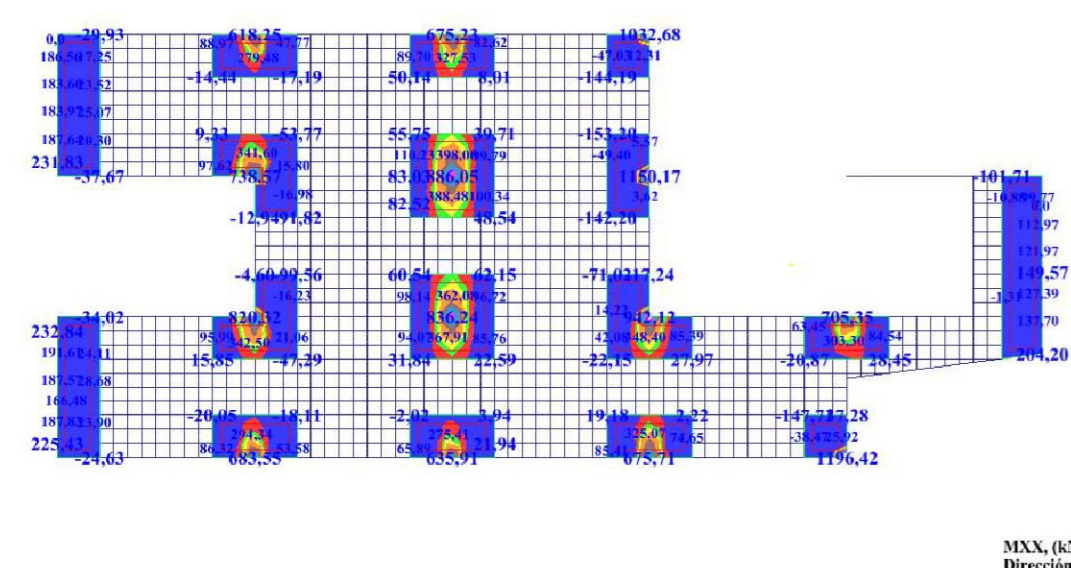


Diagrama de Moments en transversals als capitells nivell +305m

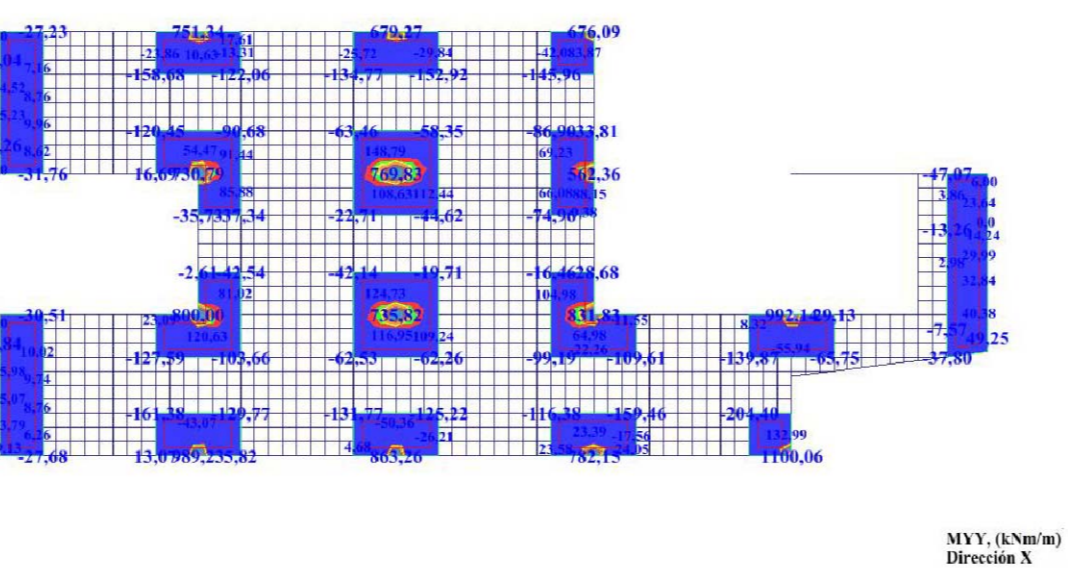


Diagrama de Moments en longitudinals en els forjats +305m i +300,5m

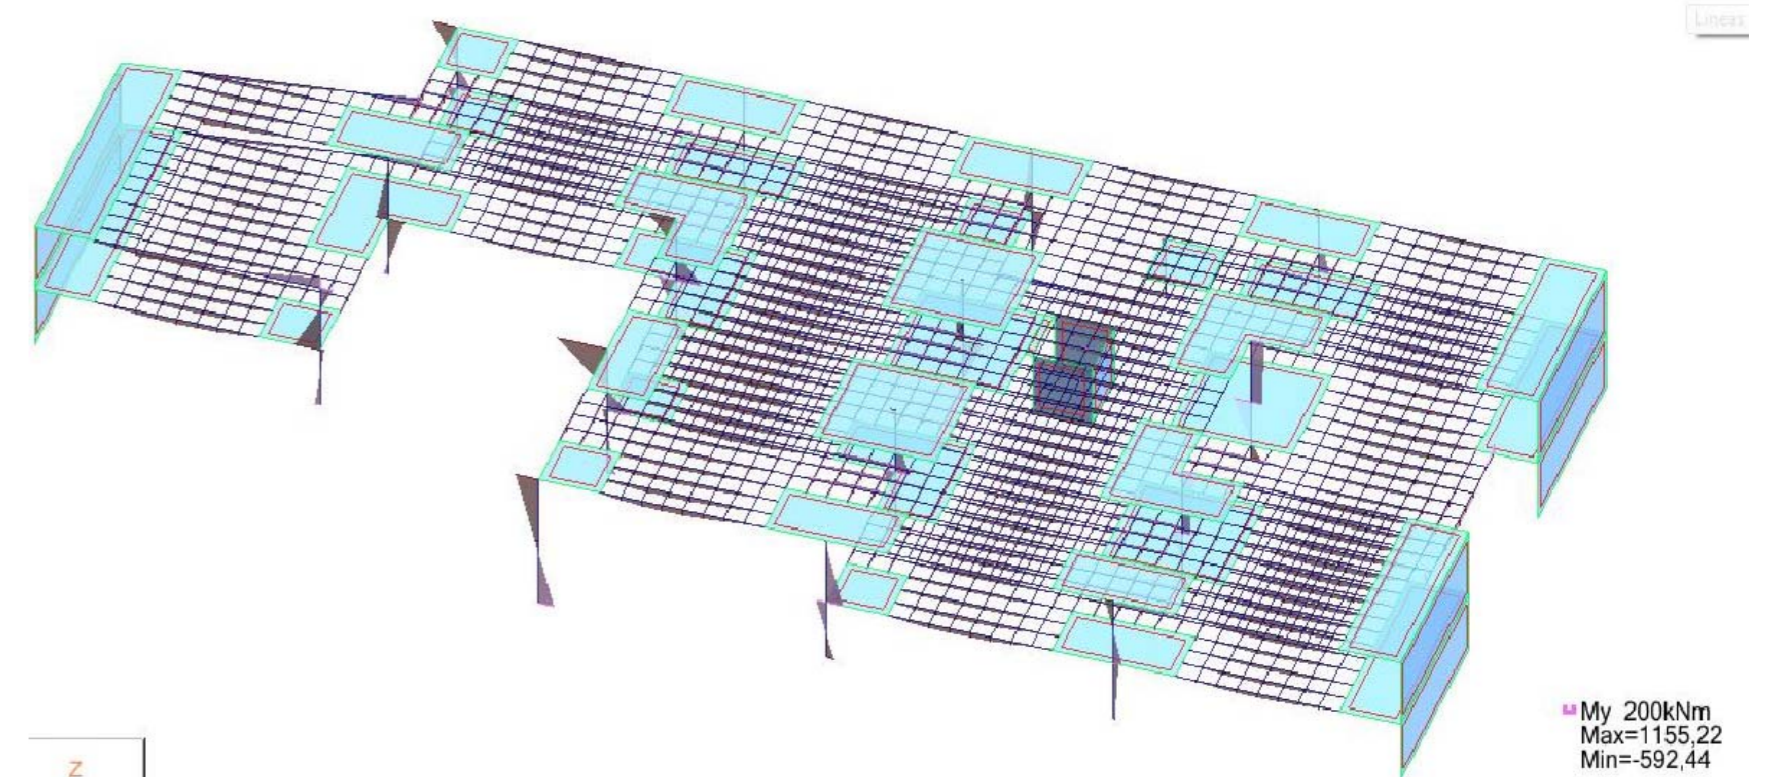


Diagrama de Moments en longitudinals als capitells nivell +300,5m


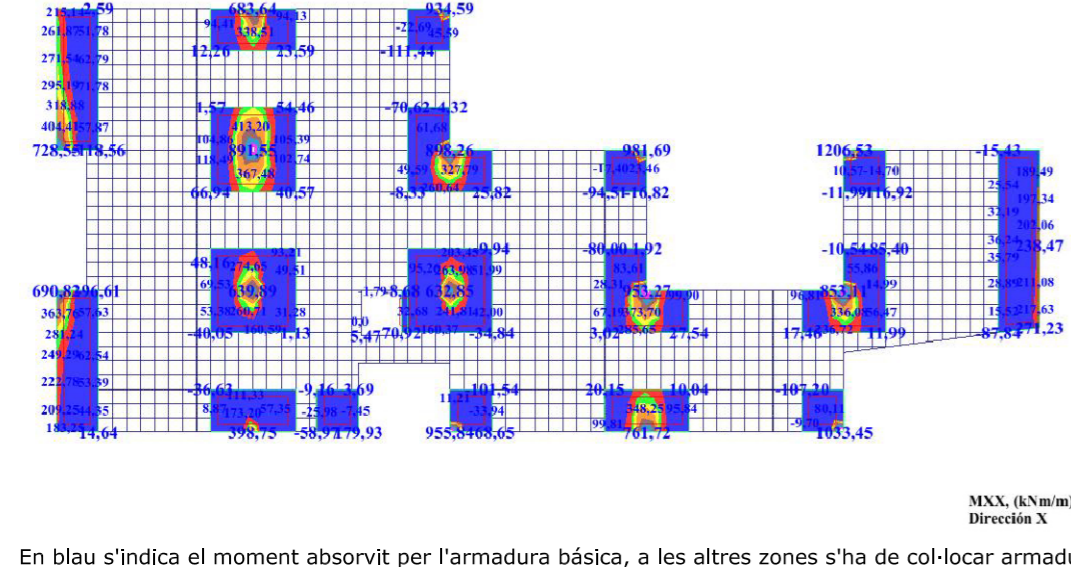


Diagrama de Moments en transversals als capitells nivell +300,5m



En blau s'indica el moment absorbit per l'armadura bàsica, a les altres zones s'ha de col·locar armadura de reforç

Escala 1:200

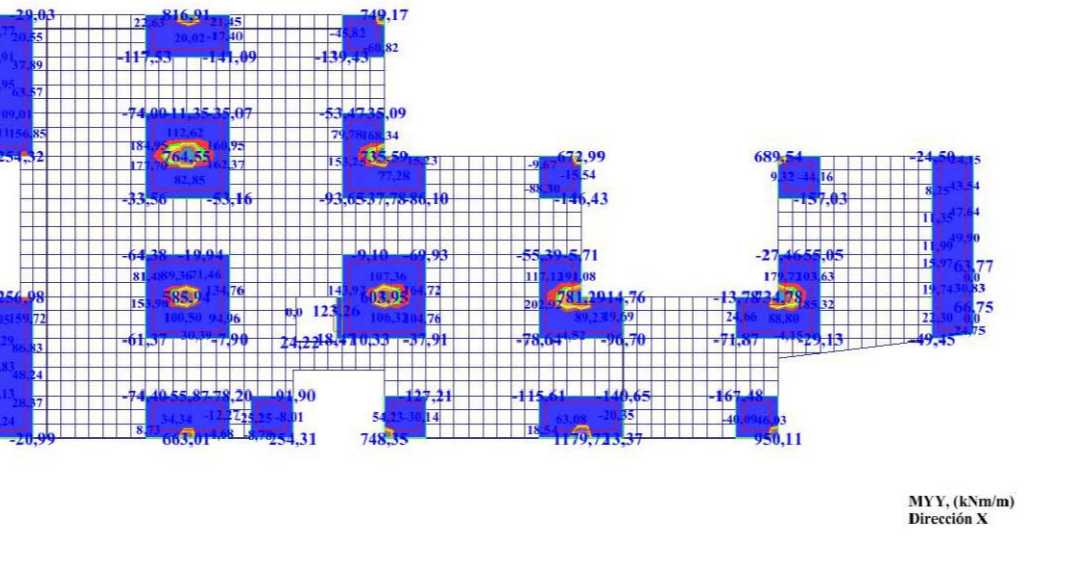