


Esquema elèctric bàsic de l'edifici

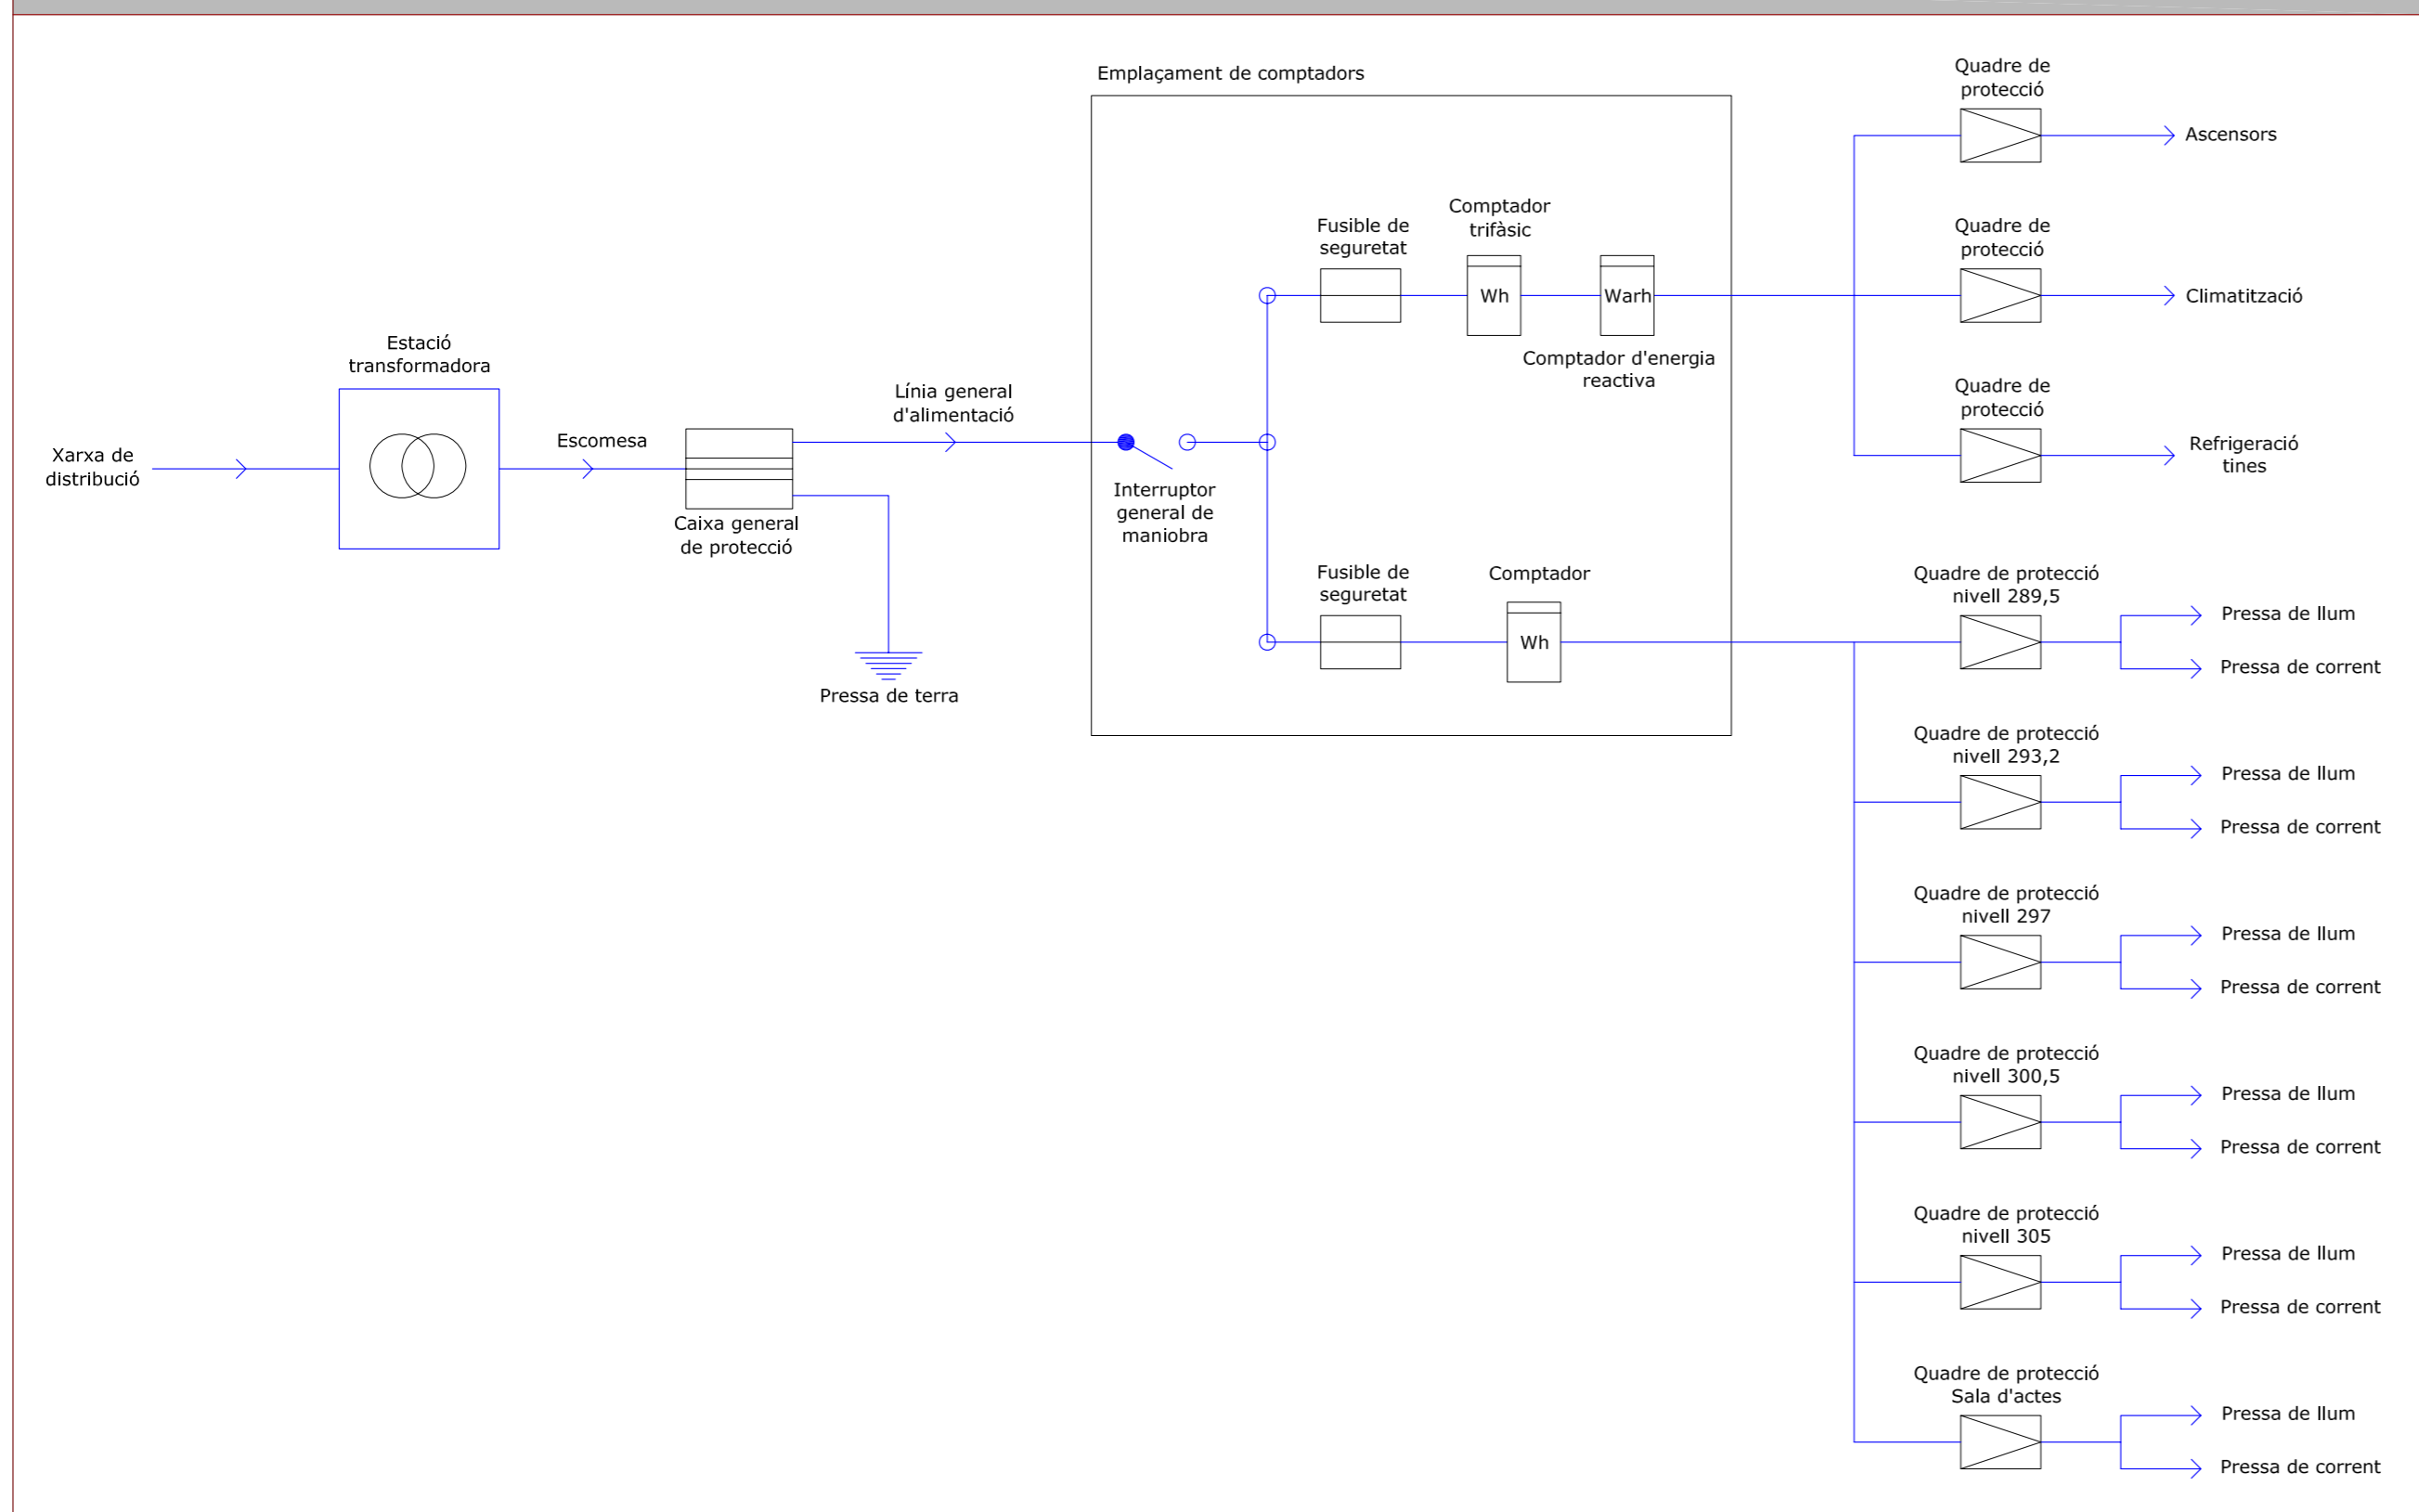

Llegenda

