




Detall lavabos públics nivell +300m

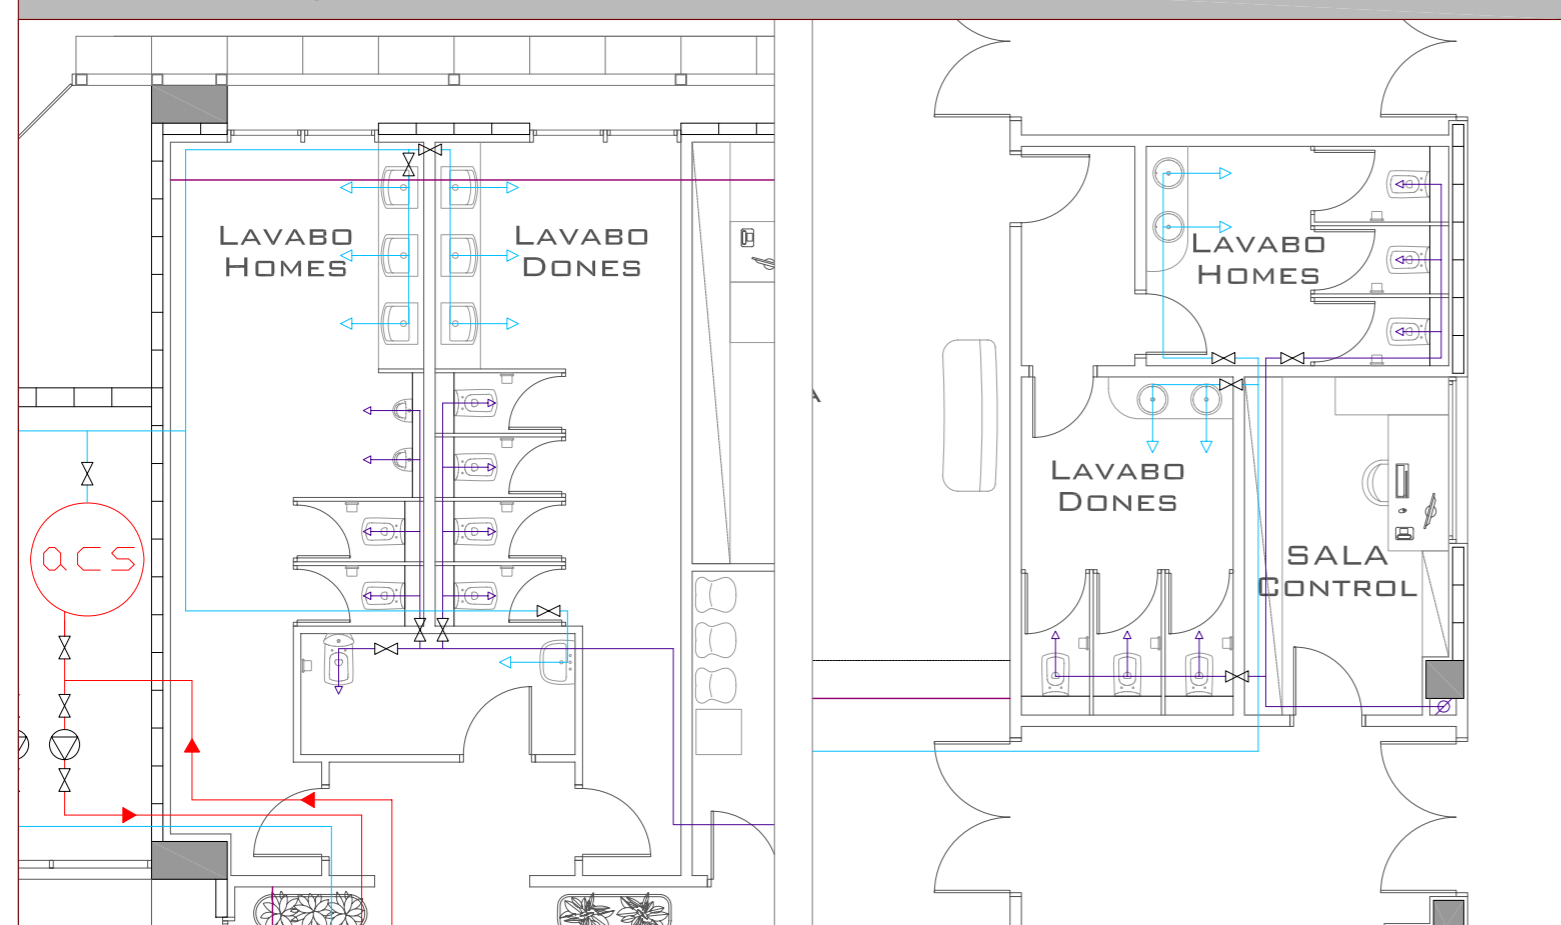


Detall lavabos públics i vestidors nivell +297m

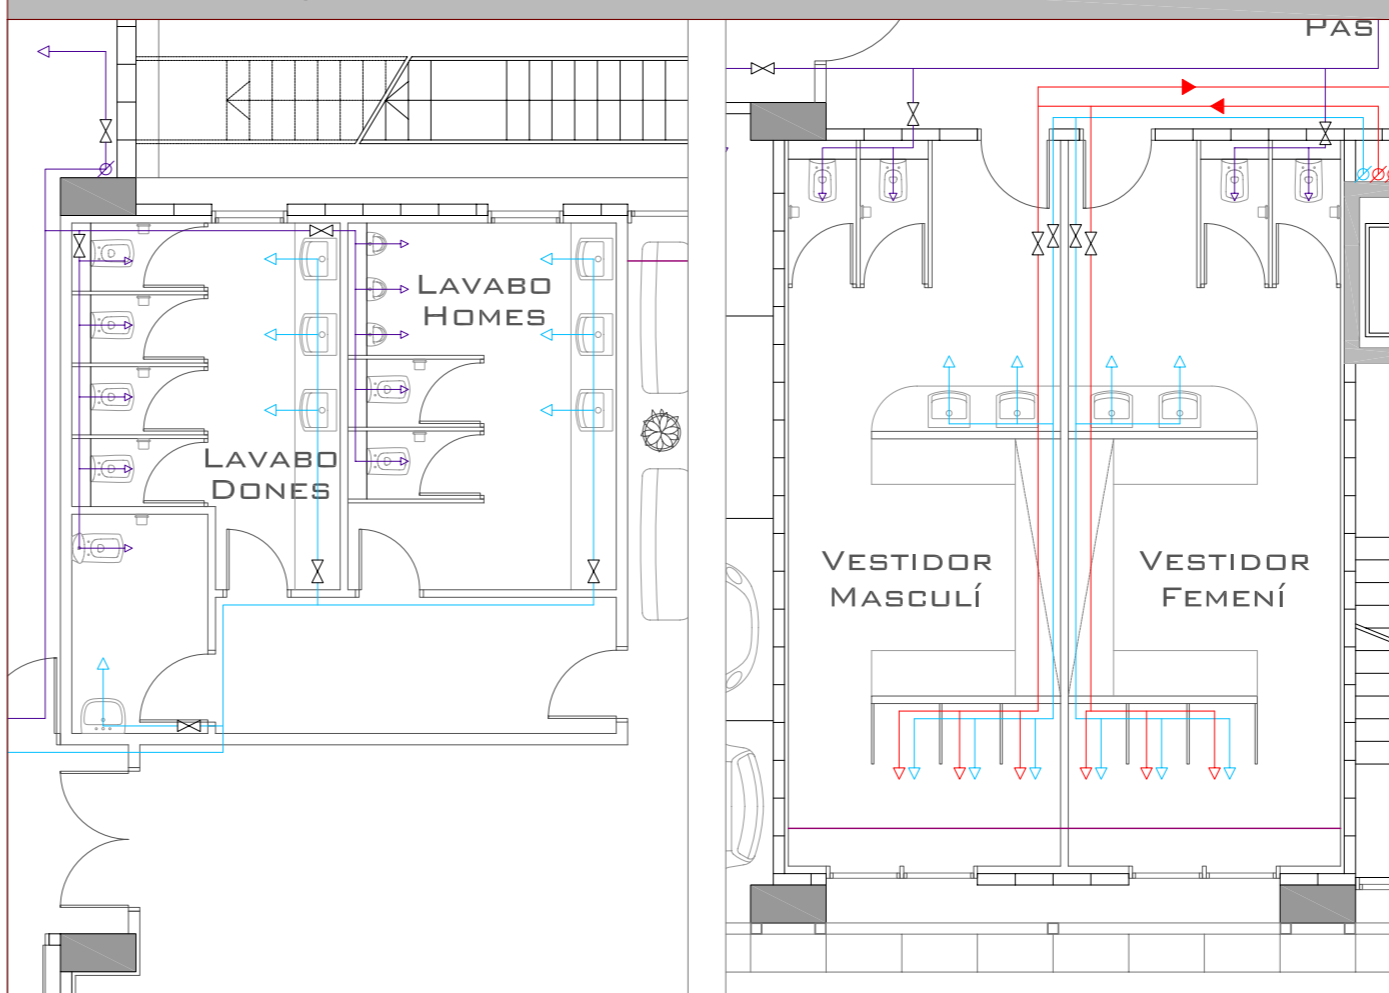

Detall lavabos +289,5m

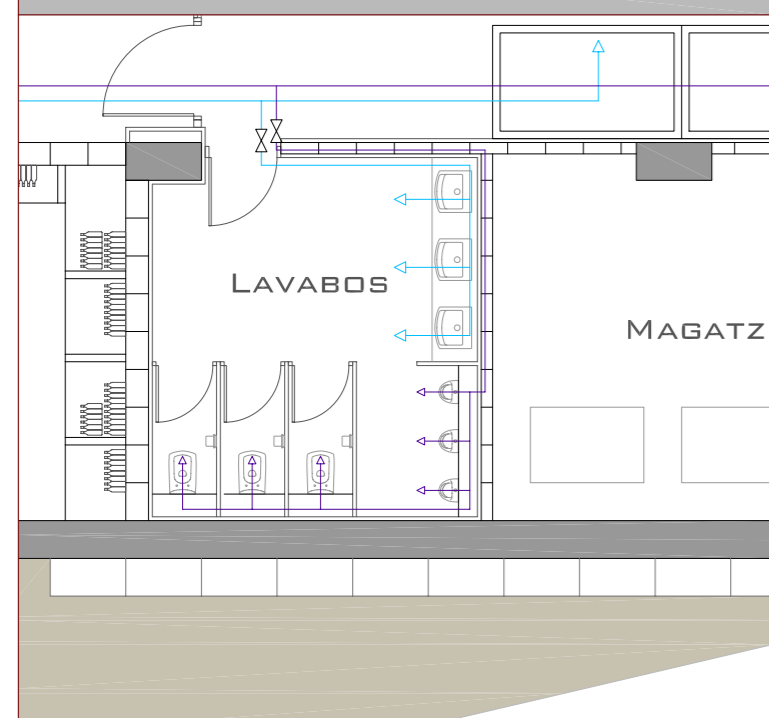

Detall laboratori i sala cates privada al nivell +293,2m

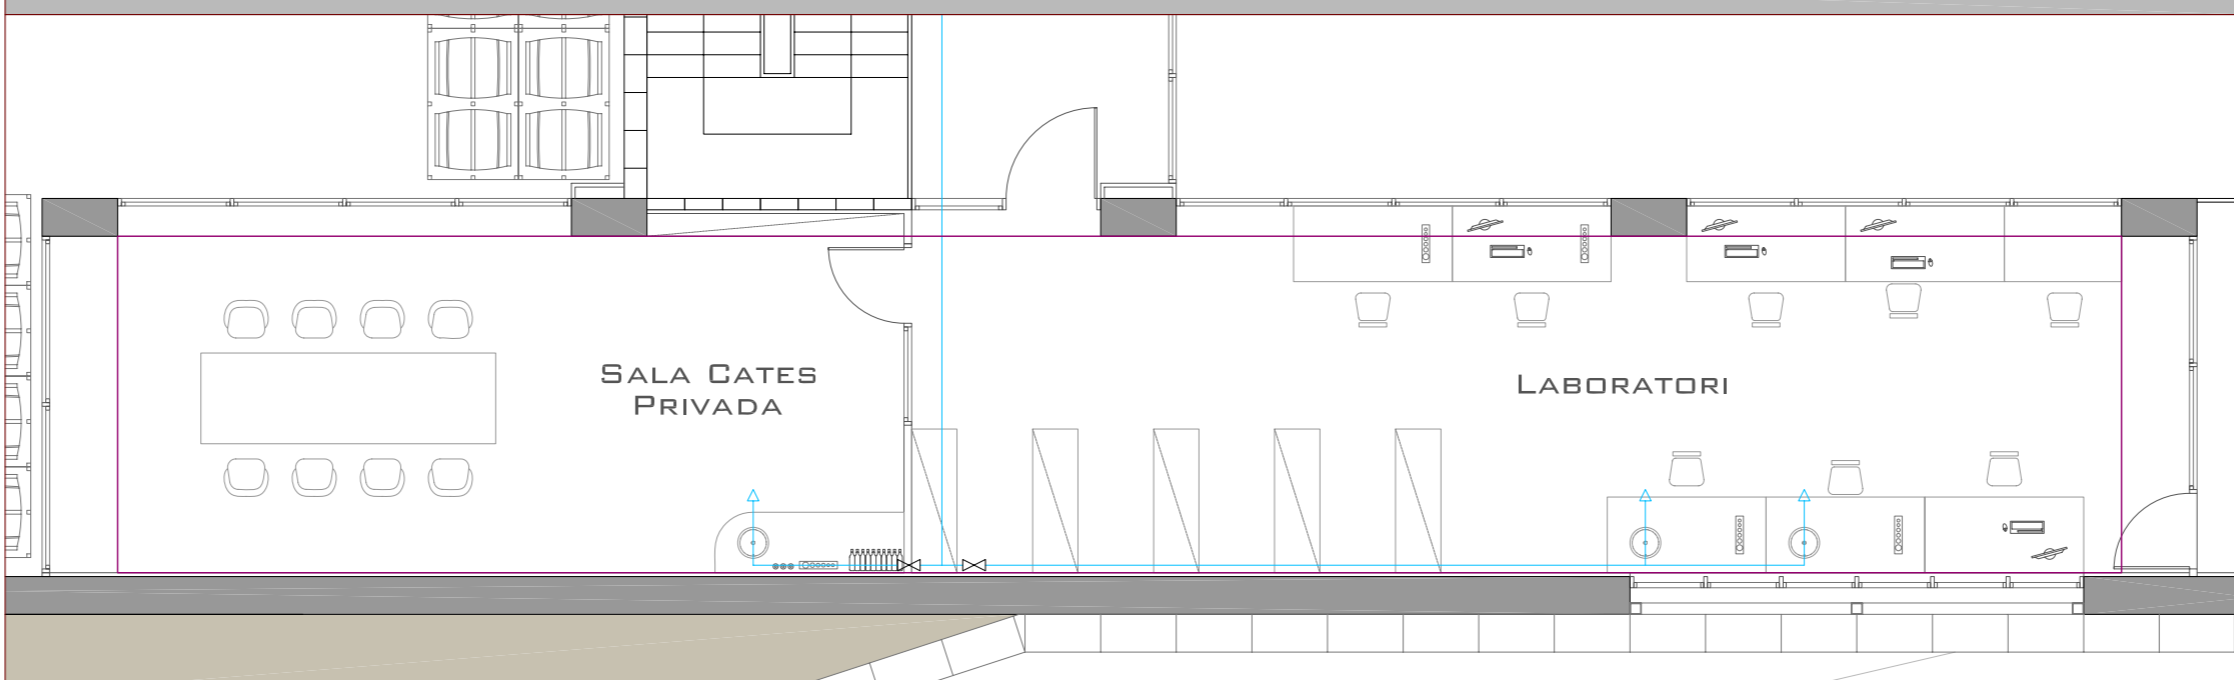

Escala 1:200



Llegenda	
	Xarxa AFS
	Xarxa ACS
	Xarxa aigua reutilitzada
	Punt de connexió
	Vàlvula
	Vàlvula antiretorn
	Electrovàlvula
	Bomba d'aigua
	Acumulador d'ACS
	Línia de limit cel ras

Escala 1:100

