

Esquemes generals de funcionament

Intervencions fàbrica




Connexió espais públics del passeig



Connexió espais verds



Noves entrades

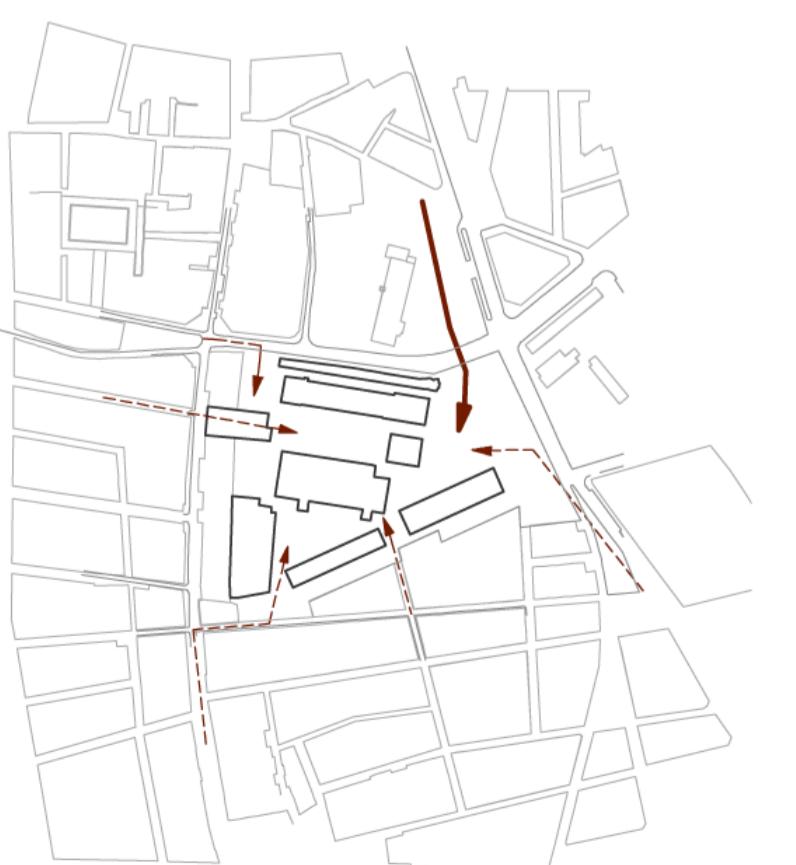


Formalització / Programa

Distribució usos




pb

Els nivells superiors, 2 caràcters, aquells que estan més lligats al barri, i aquelles funcions propiament del centre


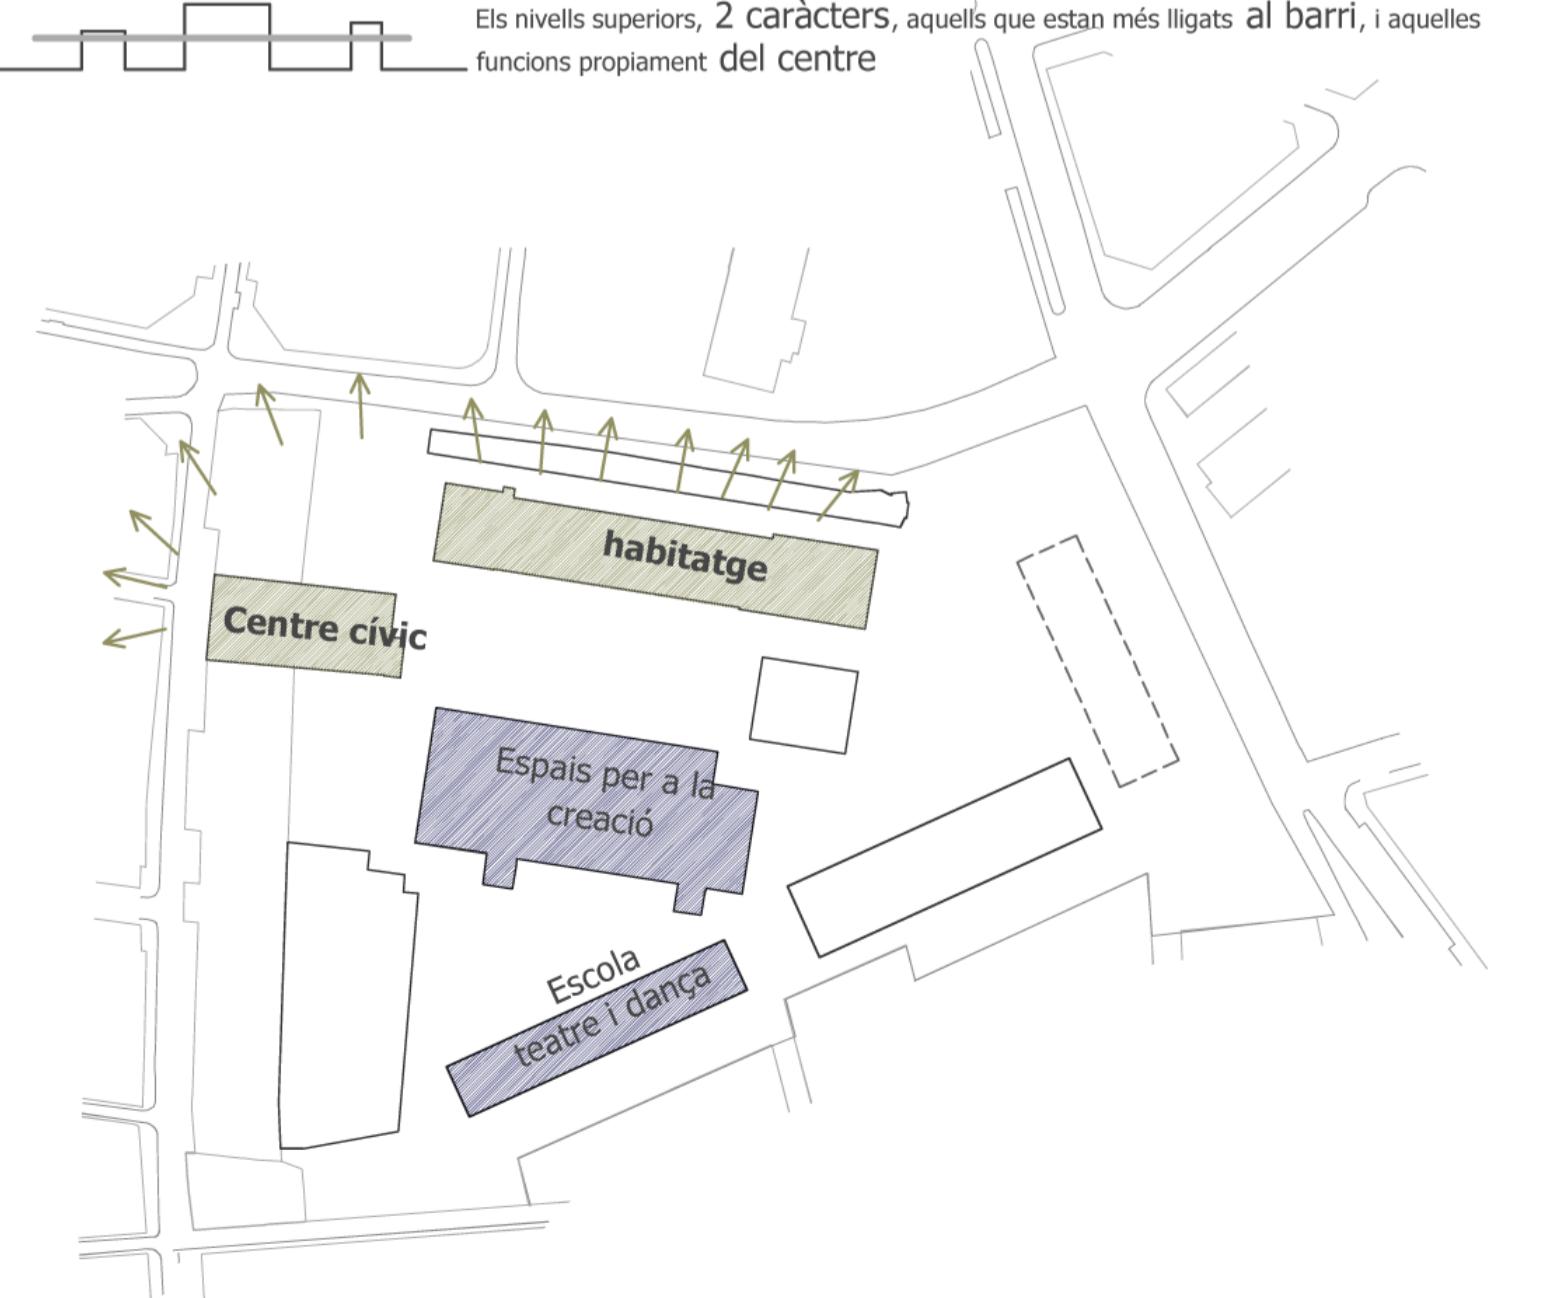


Dos nivells d'actuació, unes funcions que invaeixen els interior de les fàbries sense actuar-hi i finalment una nova intervenció, **nexe** de les funcions del centre, creant un **recorregut** i donant nous valors als espais públics

Nova intervenció

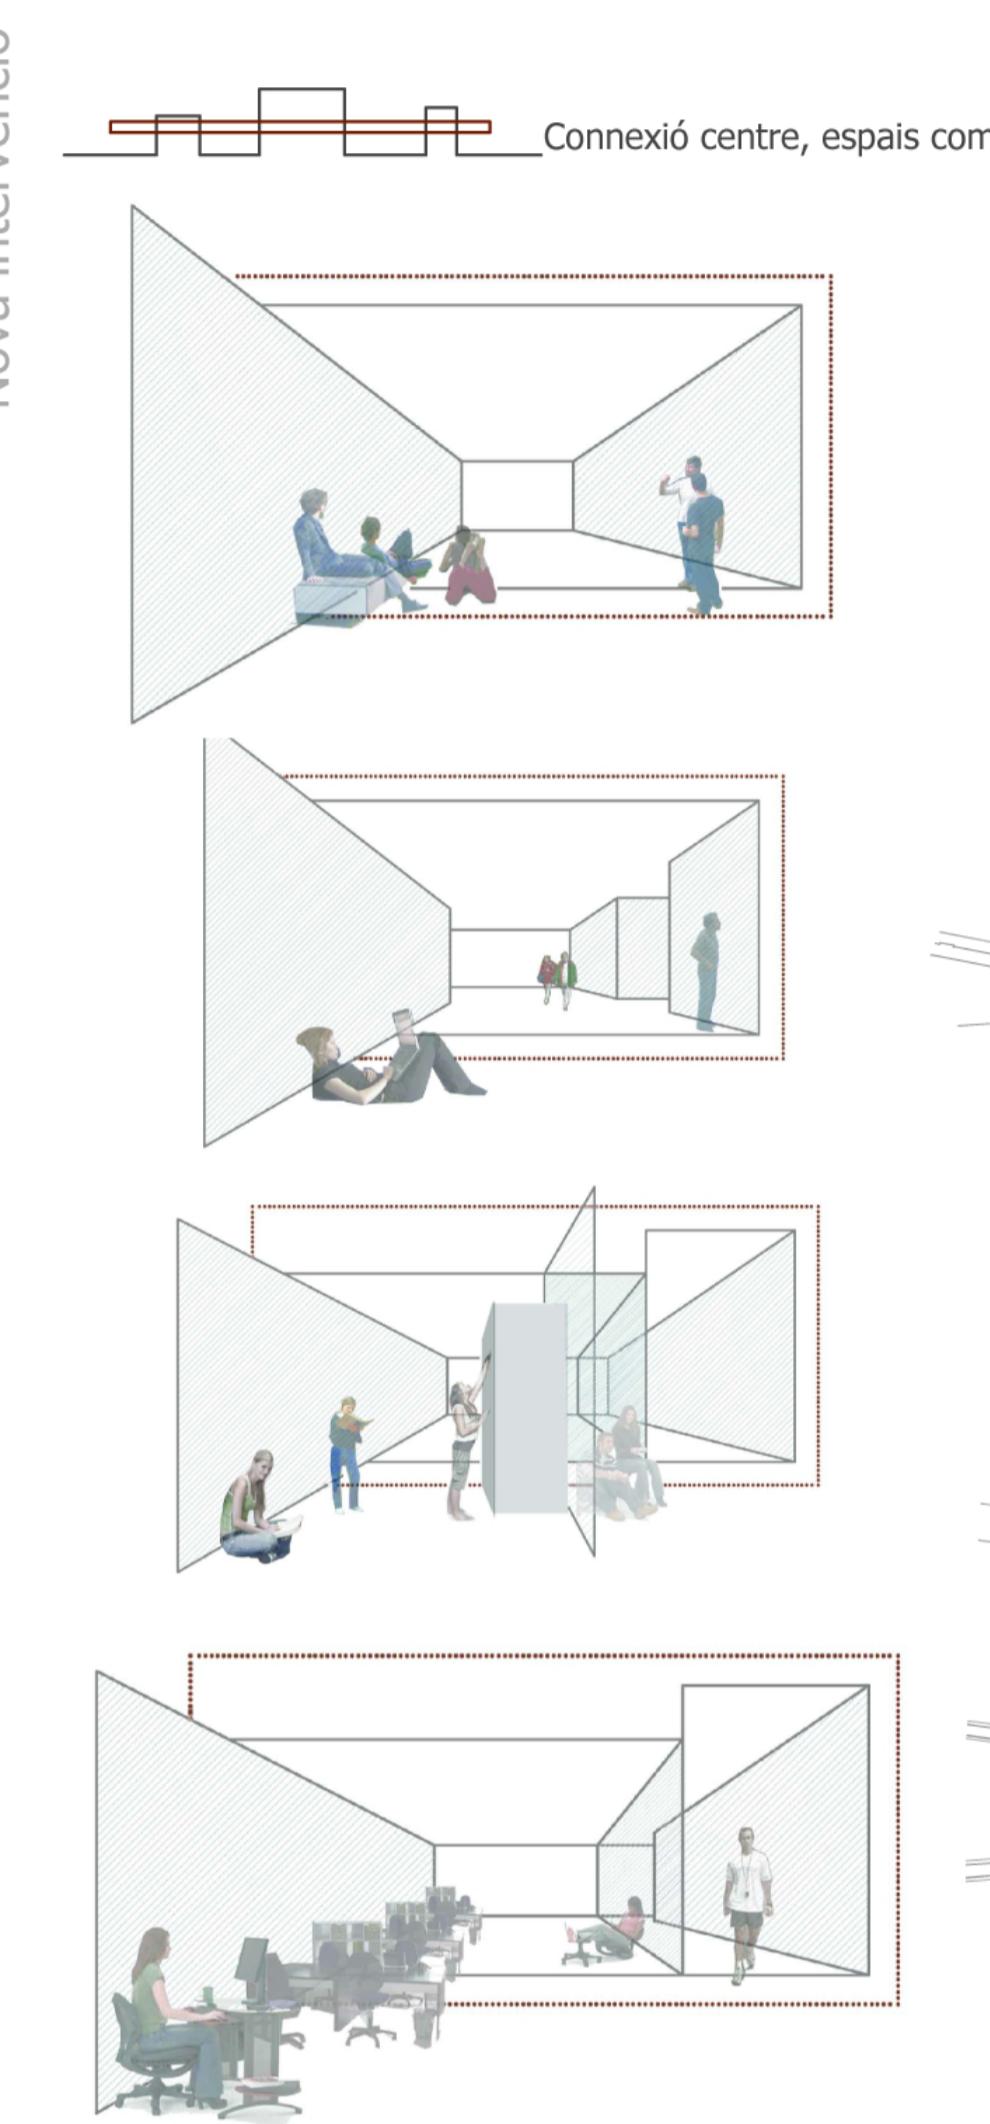

progressió d'espais

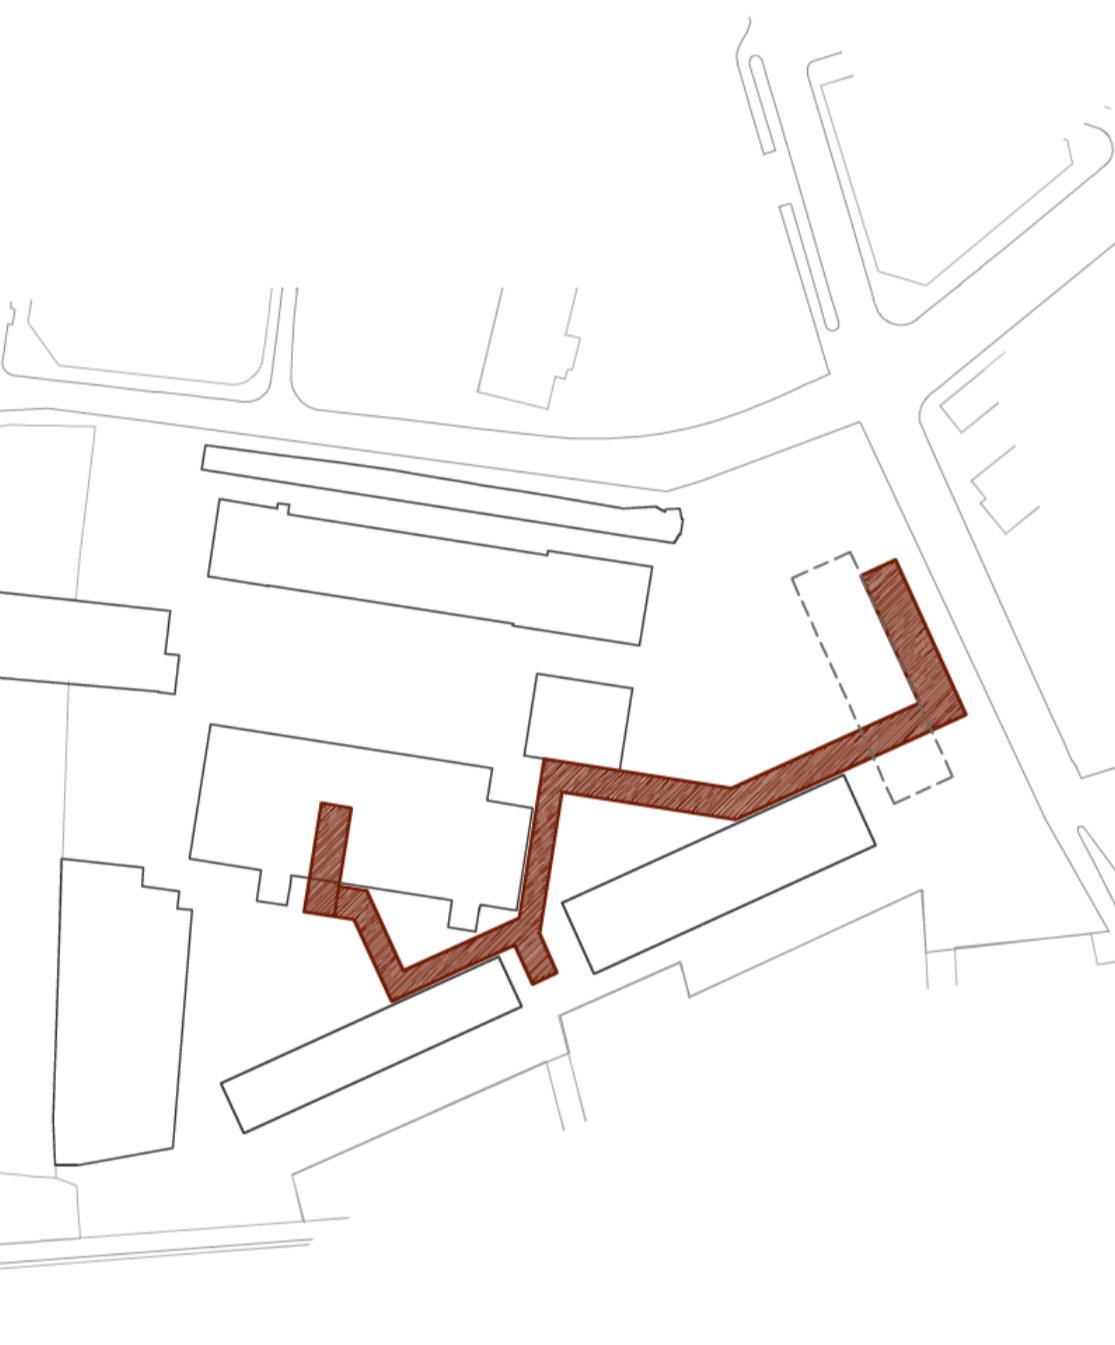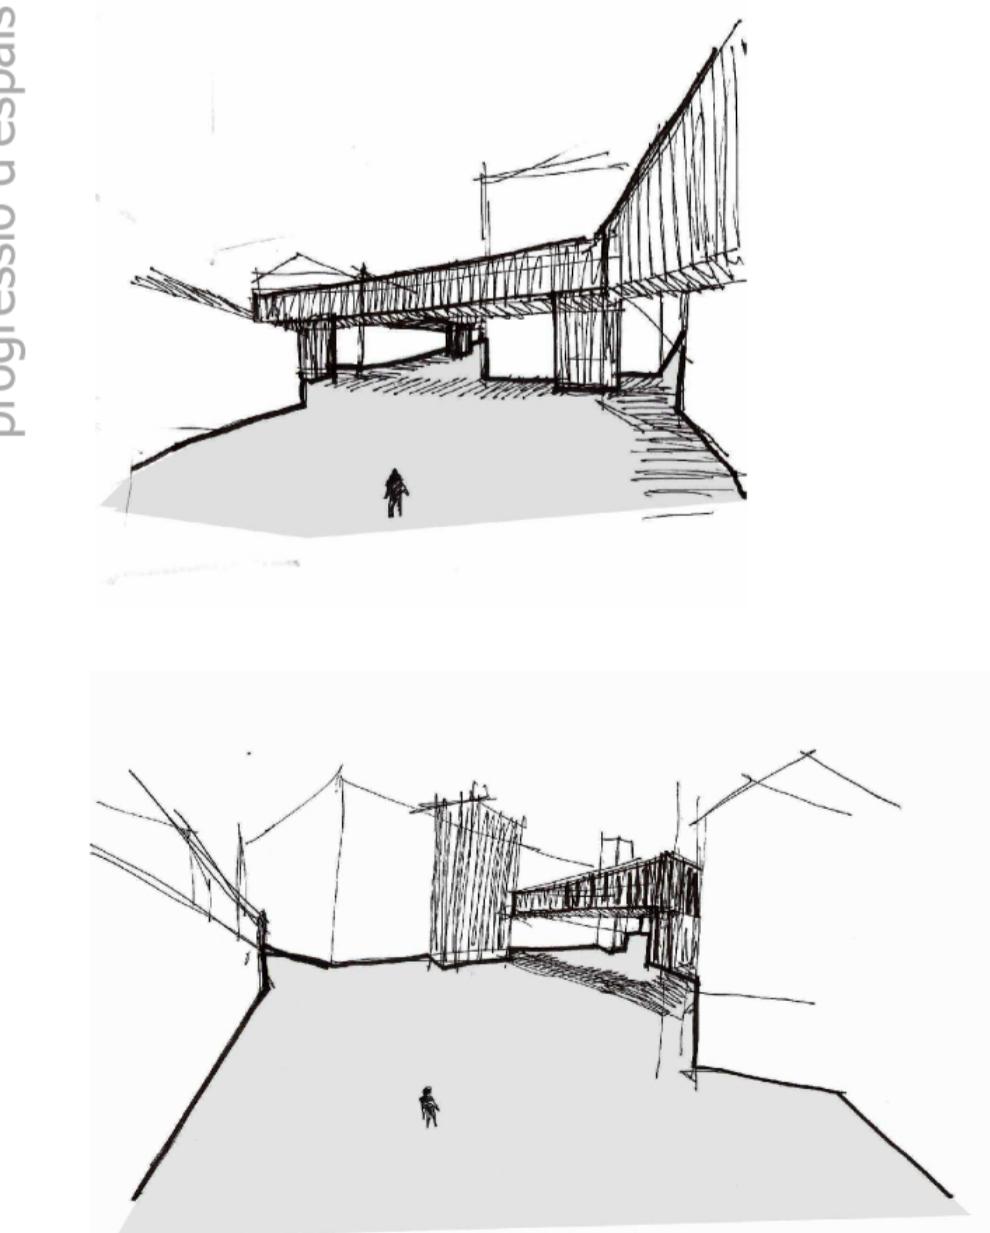

Nous espais lliures revaloritzats amb caràcters diferents

