

ALZADO B. 1:200.



En la zona de instalaciones el cerramiento de fachada es una pieza prefabricada de hormigón polímero con ranuras para permitir la ventilación de la maquinaria.

En la sala fitness el pavimento y revestimiento hasta la altura de 2.20m es linoleum beis. En la piscina se trata de mortero acabado con pintura epoxy produciéndose una continuidad entre el pavimento interior de las playas de la piscina y la terraza exterior.

El pasillo de pies sucios que comunica la sala de fitness con los vestuarios ofrece una vista hacia el espacio de la piscina a través de una ventana horizontal. El pasillo de pies sucios acaba en planta segunda y tercera con una ventana también hacia la piscina.

Dos de las tres cubiertas del edificio son utilizadas como pistas exteriores. La tercera es sólo accesible para mantenimiento. En ella se sitúan las placas solares planas, acumuladores y calderas.

Para evitar deslumbramientos y proteger la intimidad de los edificios vecinos y de los usuarios los espacios están bastante iluminados cenitalmente como es el caso de la sala de fitness(como en la piscina, pista y pasillo de pies sucios)

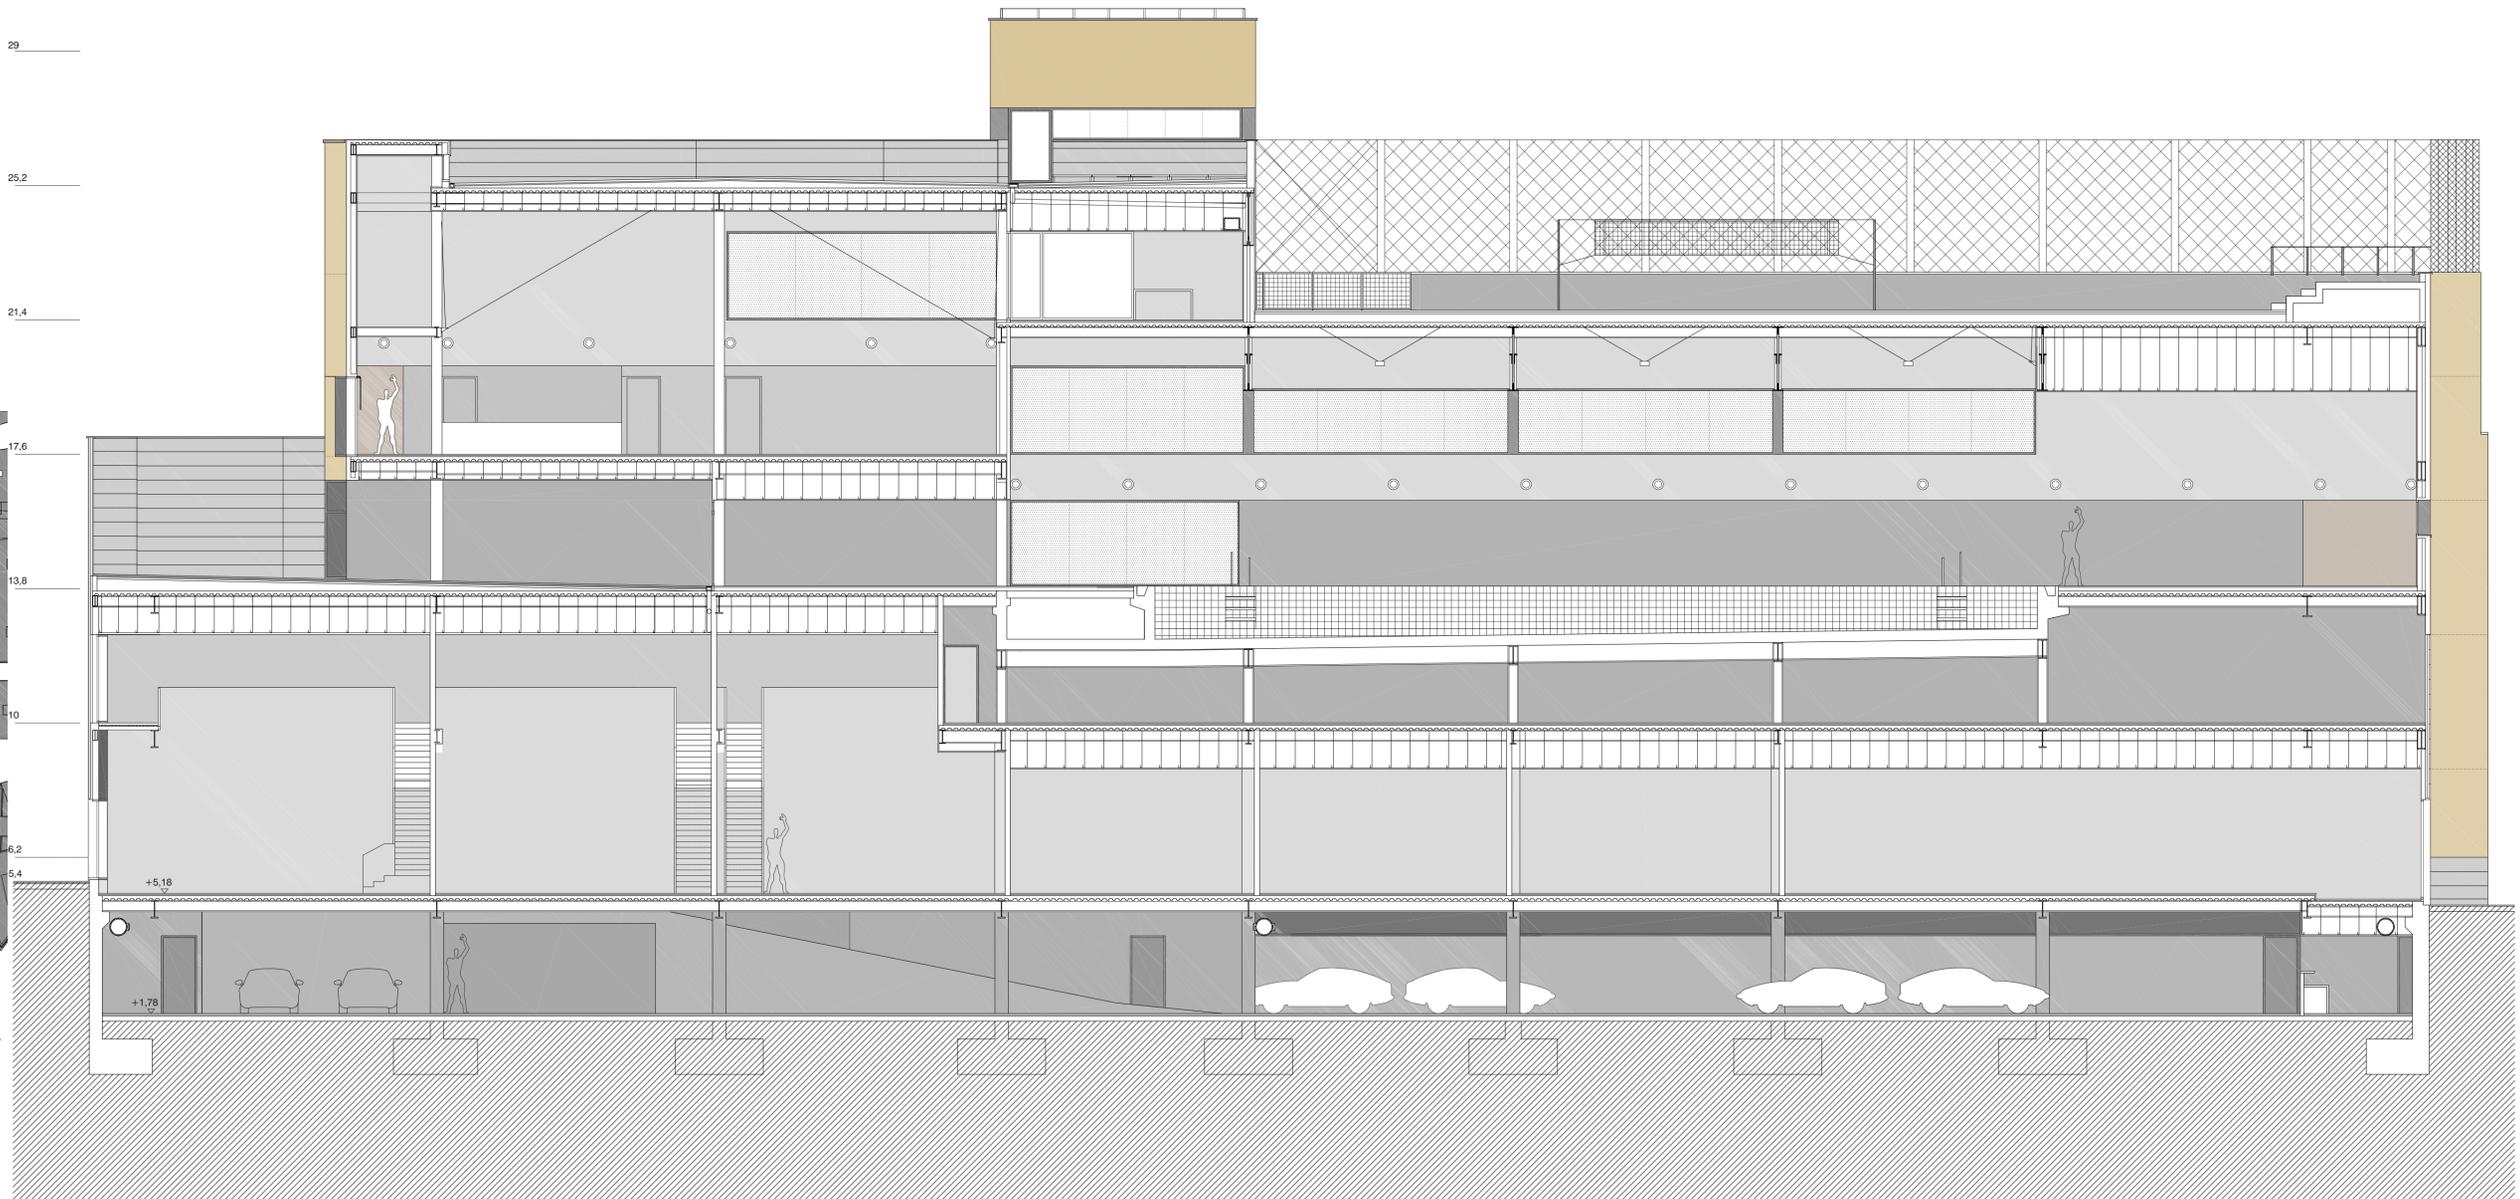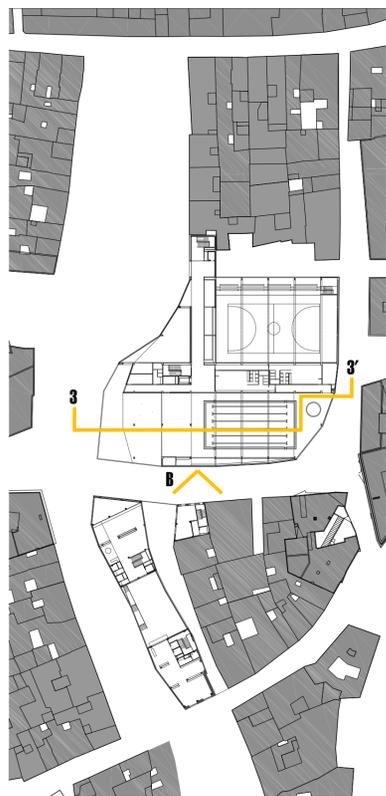

SECCIÓN 3-3'. 1:100.

LINOLEUM
 VACUTILE
 PINTURA EPOXY GRIS SOBRE PLADUR O MORTERO
 RELIGA ELECTROSOLDADA
 GRC
 HORMIGÓN POLÍMERO
 PLADUR ACABADO PINTADO BLANCO