
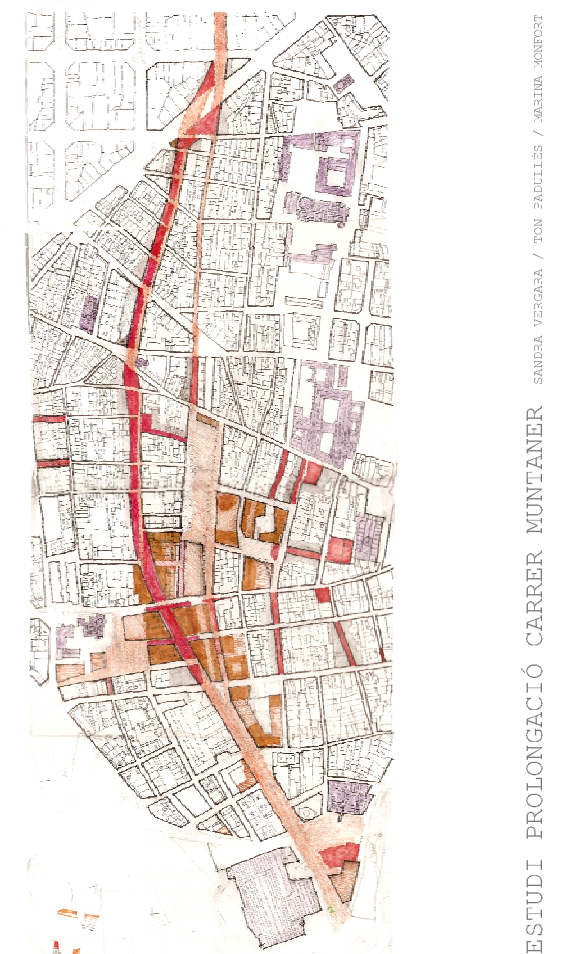


PUNT DE PARTIDA

L'ELECCIÓ DEL SOLAR PARTEIX DE LA CRÍTICA A LA INTERVENCIÓ REALITZADA ESCASOS MESOS ENRERA A L'ILLA ROBADORS I AL PREVI BUIDAT DE LA RAMBLA DEL RAVAL. A AMBDES INTERVENCIÓNS SE'LS HI RECONeix UN BON ANÀLISI DEL SECTOR, PRESENT COM A CONCLUSIÓ UNA URGENT NECESSITAT "DESVENTRAR". LA RAMBLA DEL RAVAL QUEDA RECONEGUDA DONCS, COM A ESPAI D'OPORTUNITAT, ZONA D'ATURADA, ESBARJO I REINIÓ, EN UN SECTOR QUE PECA DE DENS, INSALUBRE I MANCAT D'UNA INFRAESTRUCTURA PÚBLICA. HACIA DE SER DONCS, NUCLI DE POSTERIORIS INTERVENCIÓNS QUE D'ALIMENTIN DE LA SEVA EXPENTA PER A ACABAR DE LLIGAR TOT EL SECTOR I CONNECTAR-LA AMB EL TEIXIT VEI. ES EN AQUEST PUNT EN EL QUE CREC QUE ES QUEDA CURTA, JA QUE LA PRÒPIA GEOMETRIA RESULTANT I ELS SEUS DÉBILS BRAÇOS DIRIGITS CAP A LO PREEXISTENT LA FAN MASSA INDIVIDUAL I TANCADA. L'ILLA ROBADORS NO FA MÉS QUE INTRODUIR DRAMATISME AL TEMA, OFERTINT UNA CARA DISCONTINUA A LA RAMBLA I UNS BUIDATS DESVINCLATS DELS PREEXISTENTS. L'ELECCIÓ DEL PROGRAMA TAMPOC SEMBLA SER LA MÉS ACERTADA, JA QUE ES INTEGRAMENT PRIVAT. CAL REFLEXIONAR DONCS, SOBRE QUIN ES EL MILLOR SUPORT PER A UN BUIDAT D'UNS 18000m² (58m*317m). L'ILLA ROBADORS ES L'CNIC PUNT DEL PERIMETRE DE LA RAMBLA CAPAÇ DE CANVIAR LA DINÀMICA RESIDENCIAL DEL BARRI I AMPLIAR-NE EL SEU CS.

ESTUDI DE CONTINUITATS

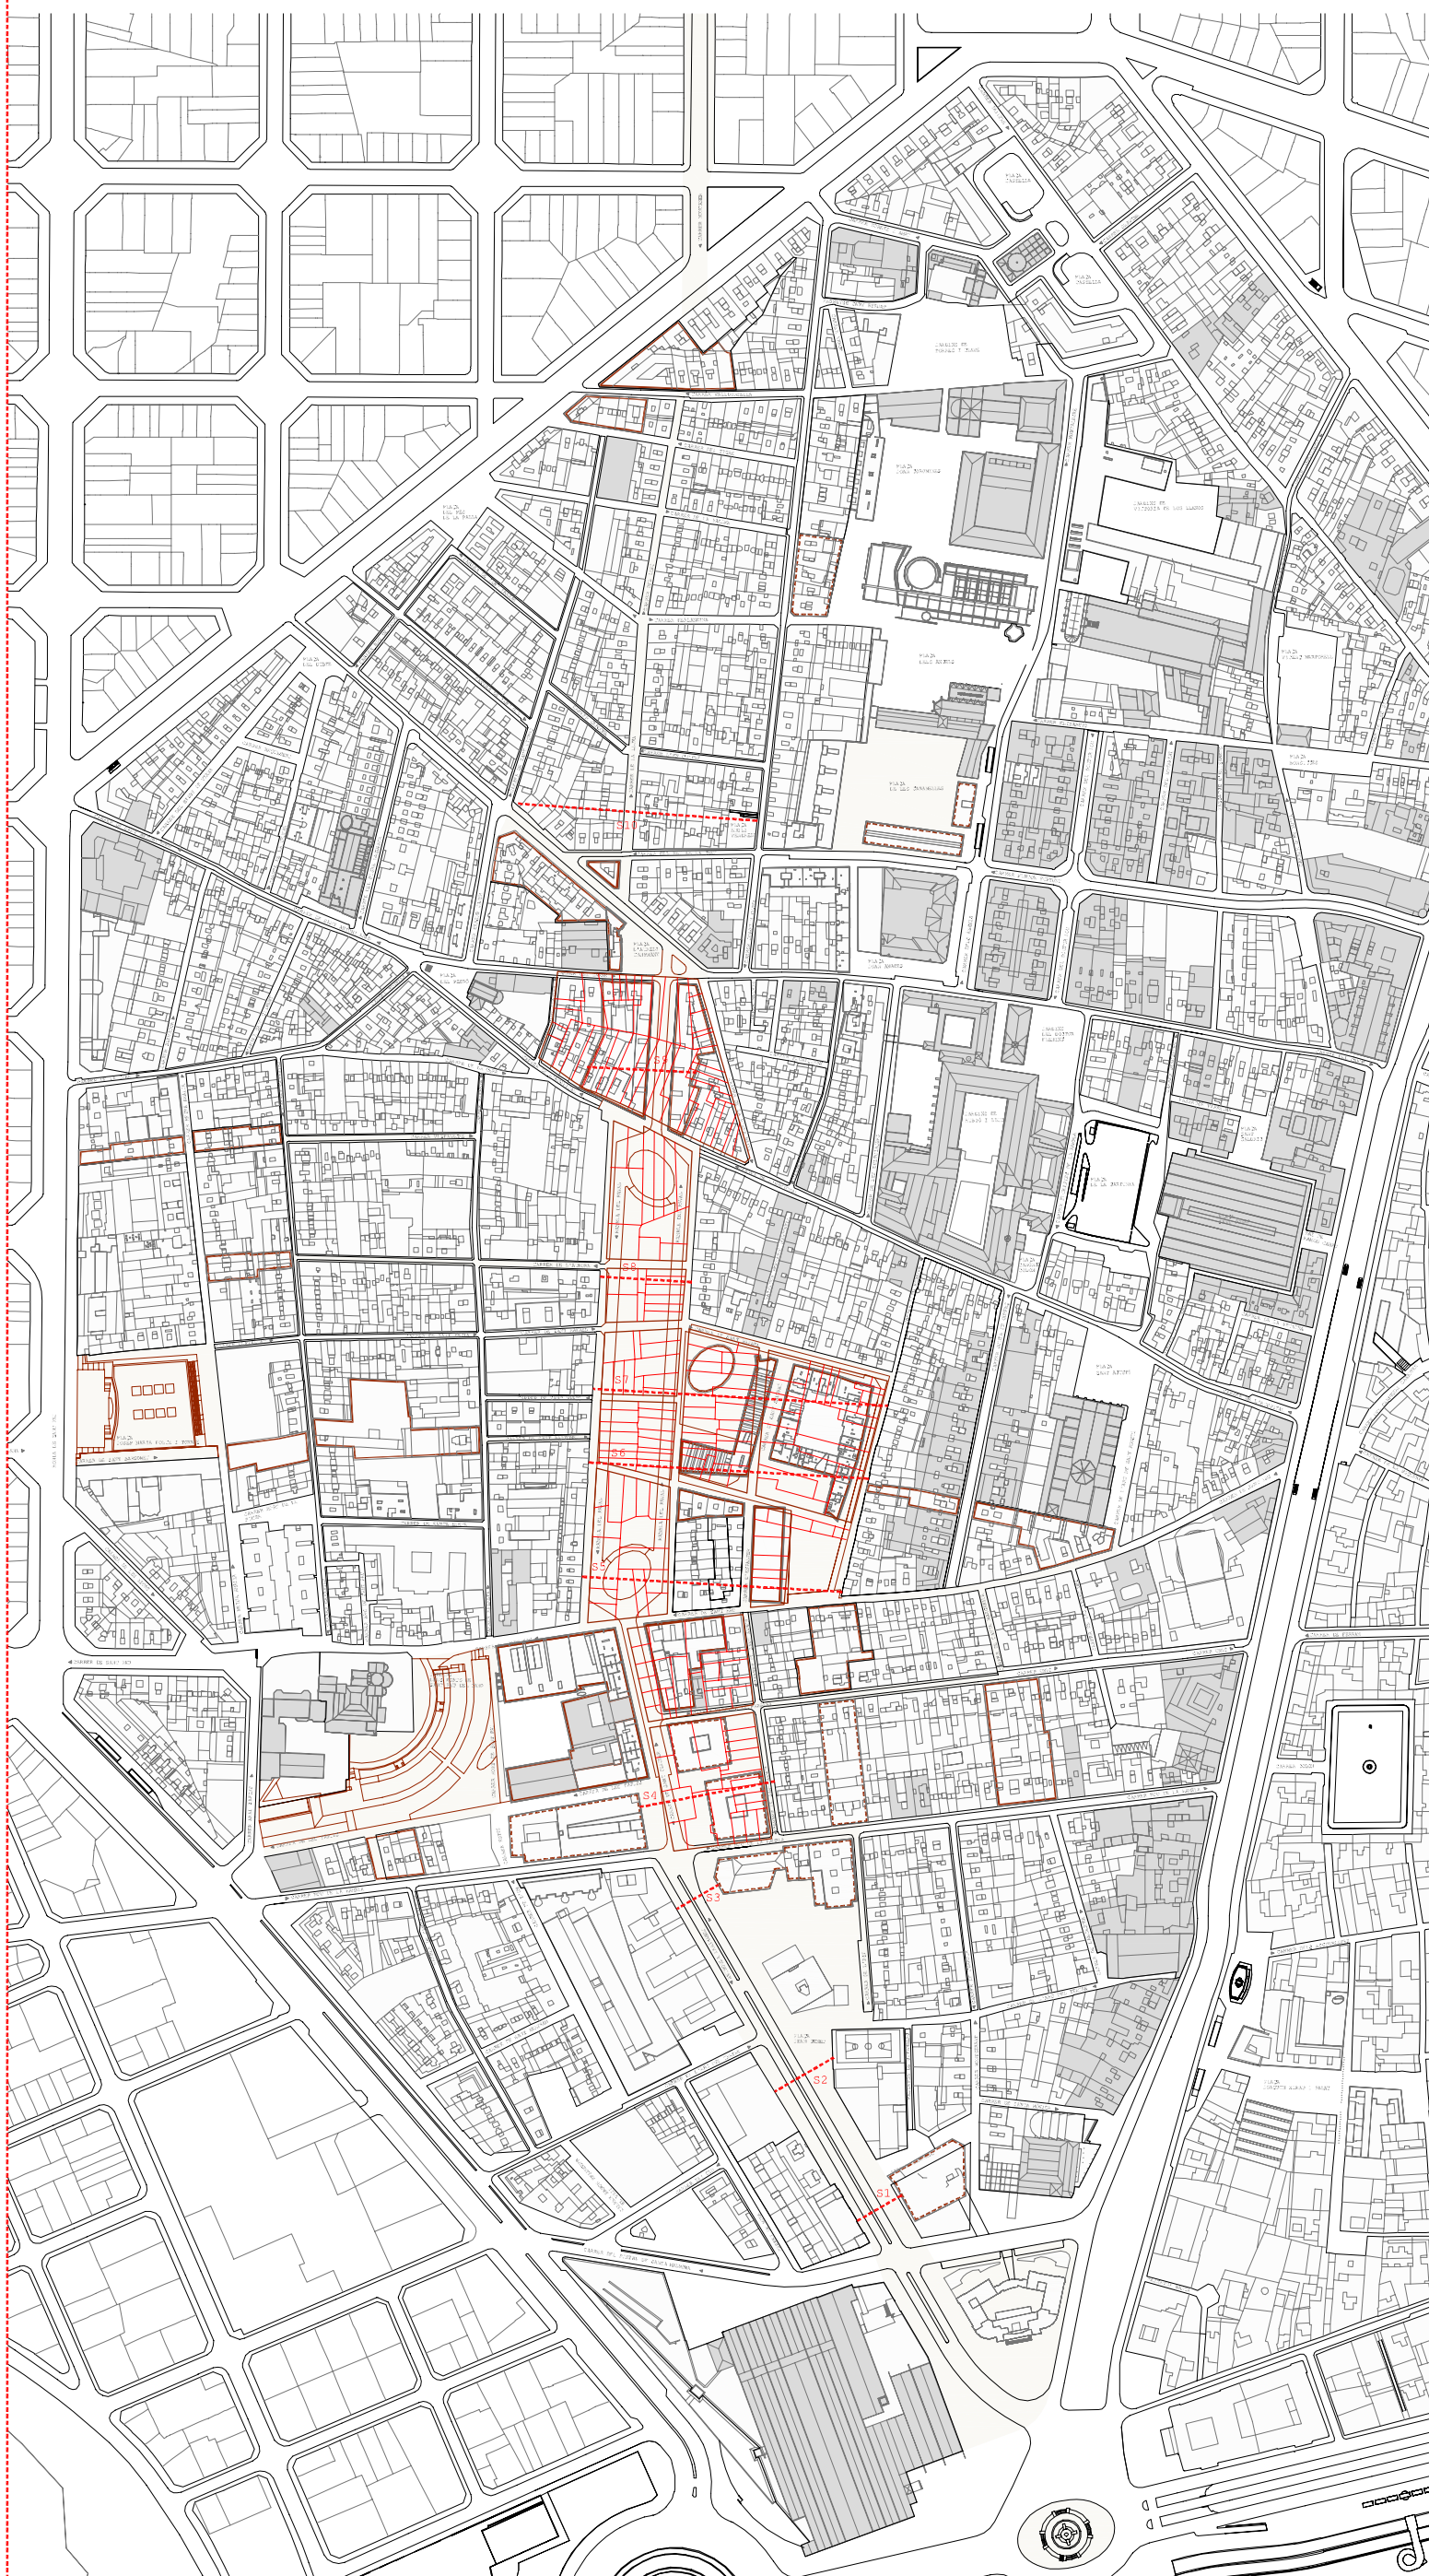

POLIESPORTIU+BIBLIOTECA +HOTEL+OFICINES+HABITATGES

PCINTERVENCIÓ A L'ILLA ROBADORS+RAMBLA DEL RAVAL

grupELIAS TORRES TUR

MARINA MONFORT CRISTÓBAL

EMPLAÇAMENT ACTUAL e1:1500

ESTUDI PROLONGACIÓ CARRER MUNTANER SANDRA VESGAZA / FOM FACILLES / MARINA MONFORT