

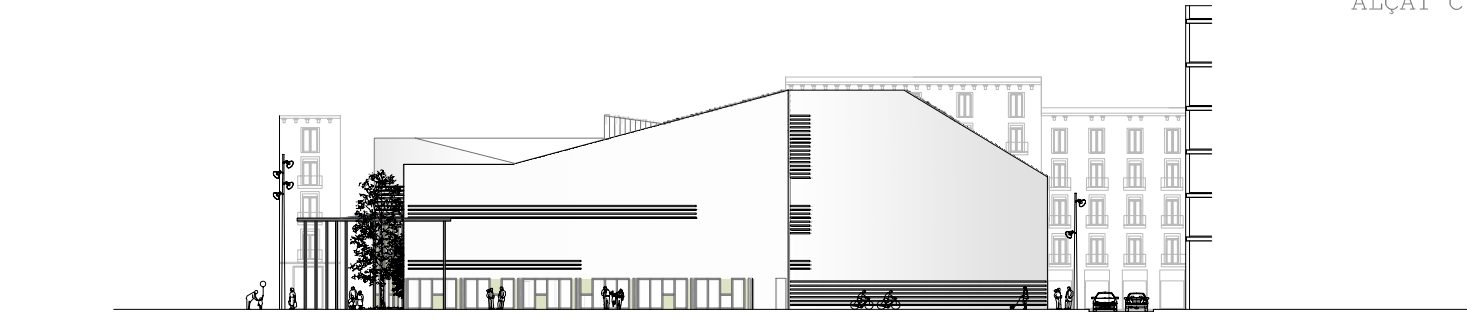
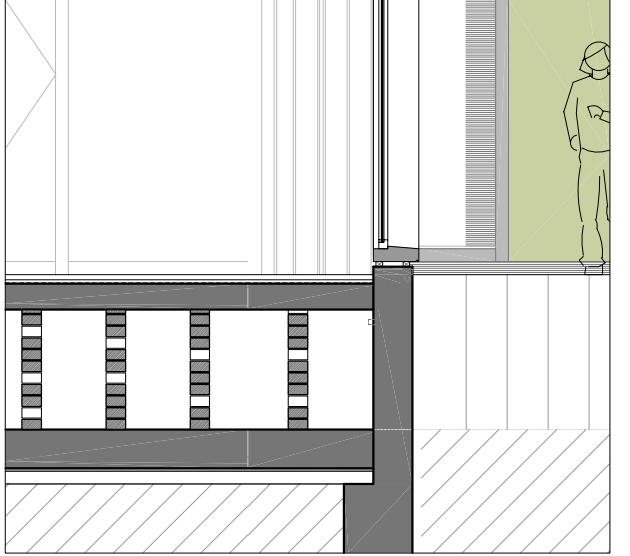
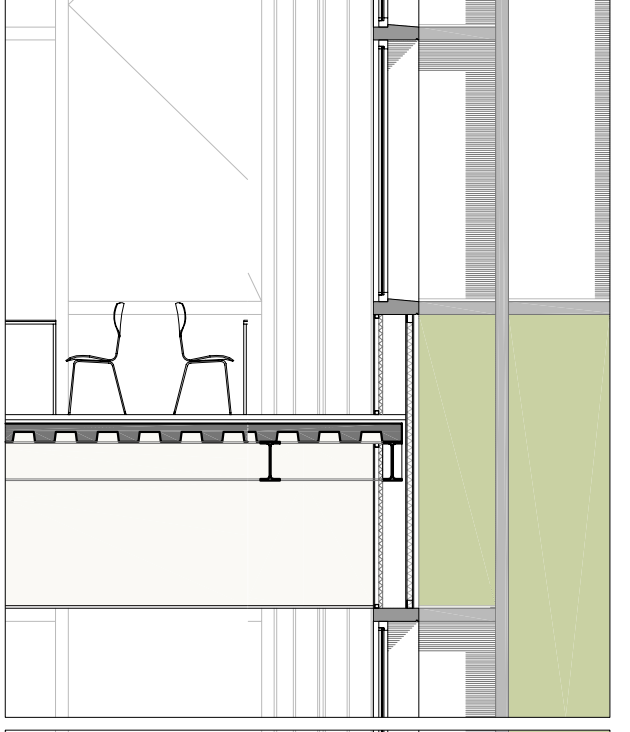



SECCIÓ C

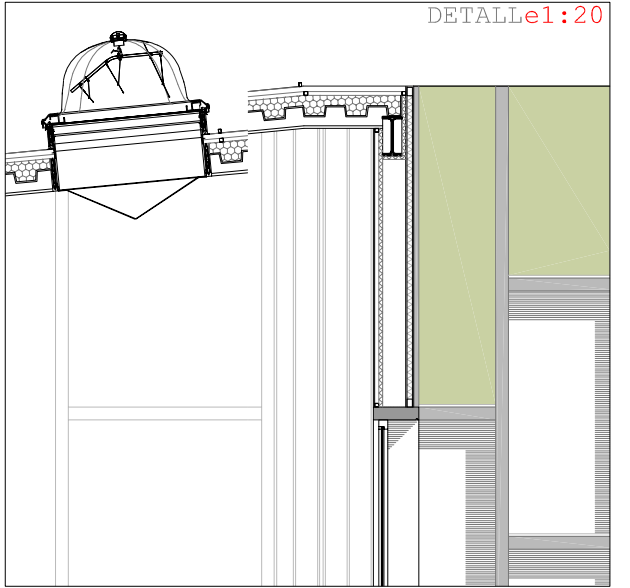


ALÇAT C

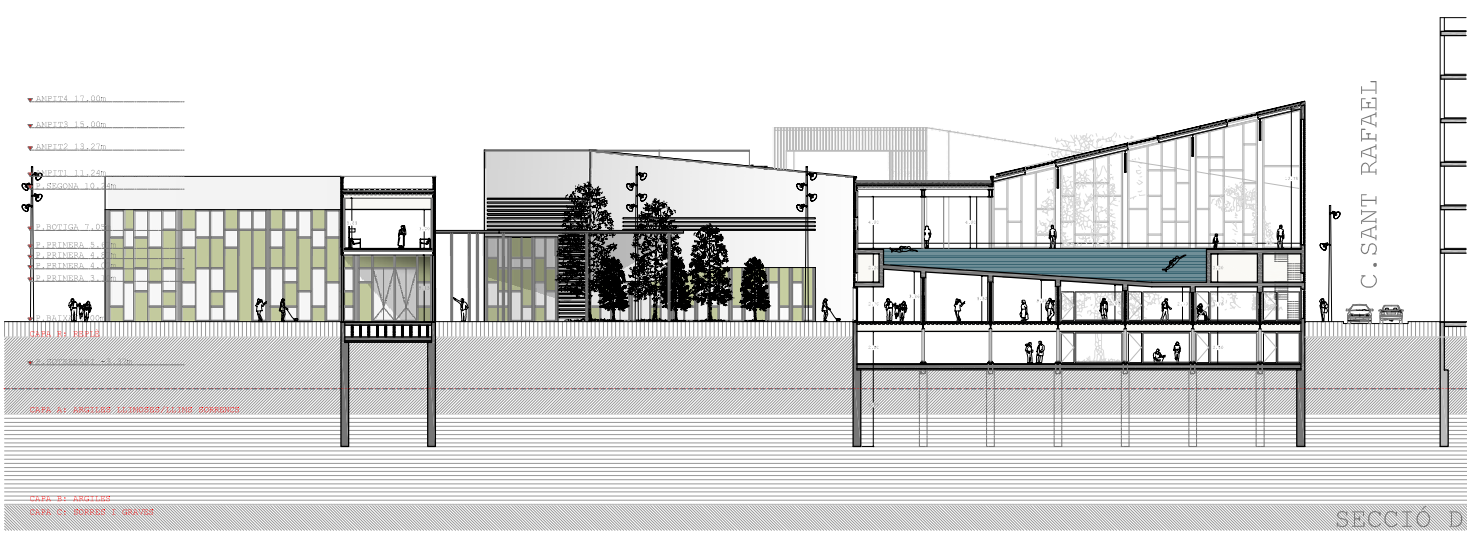

SECCIÓ D

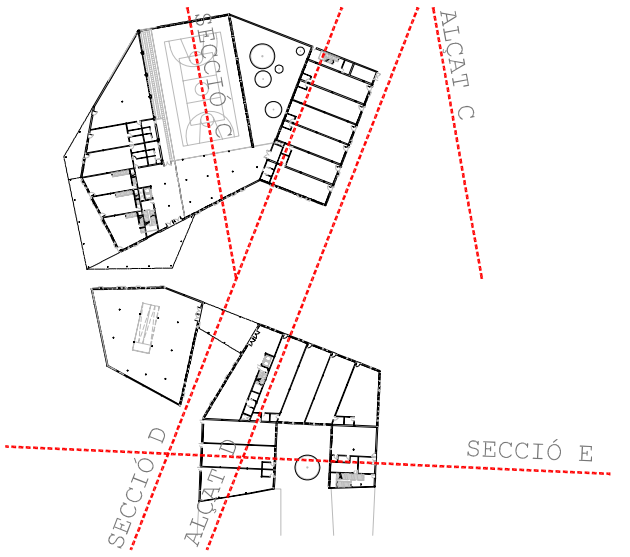

ALÇAT D

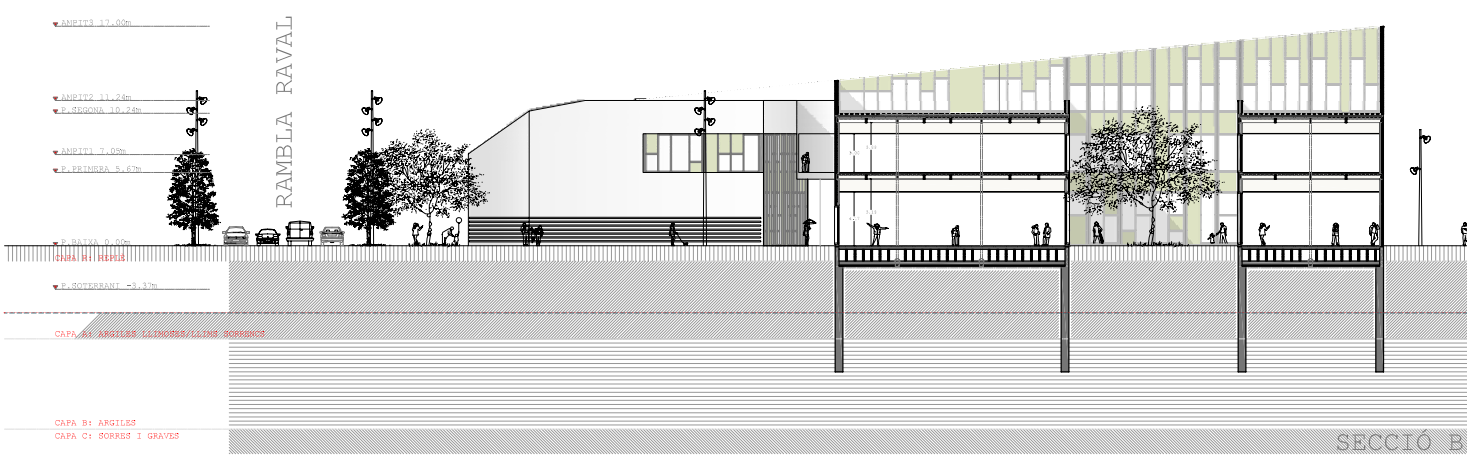

SECCIÓ B

