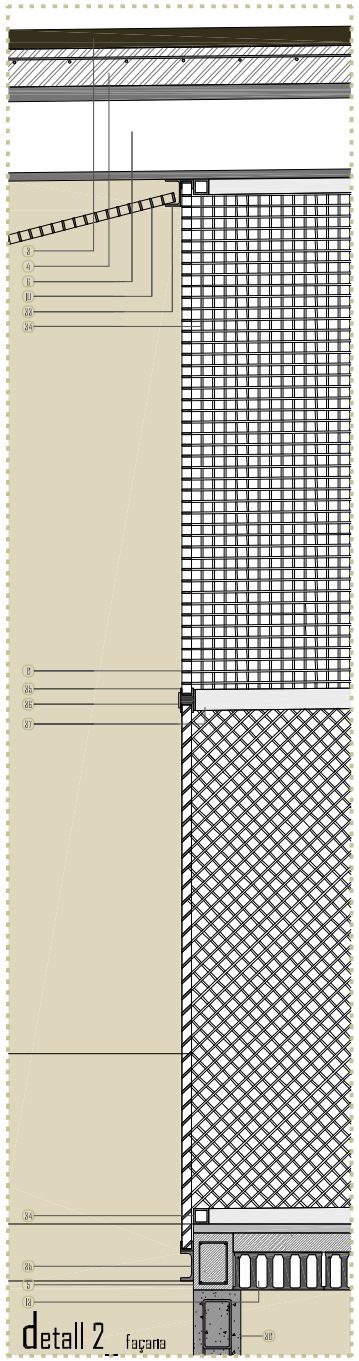

detall 2_ façana

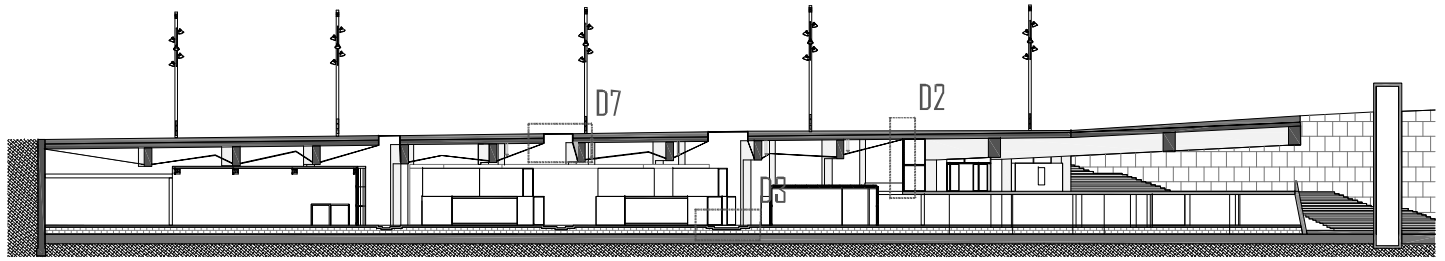

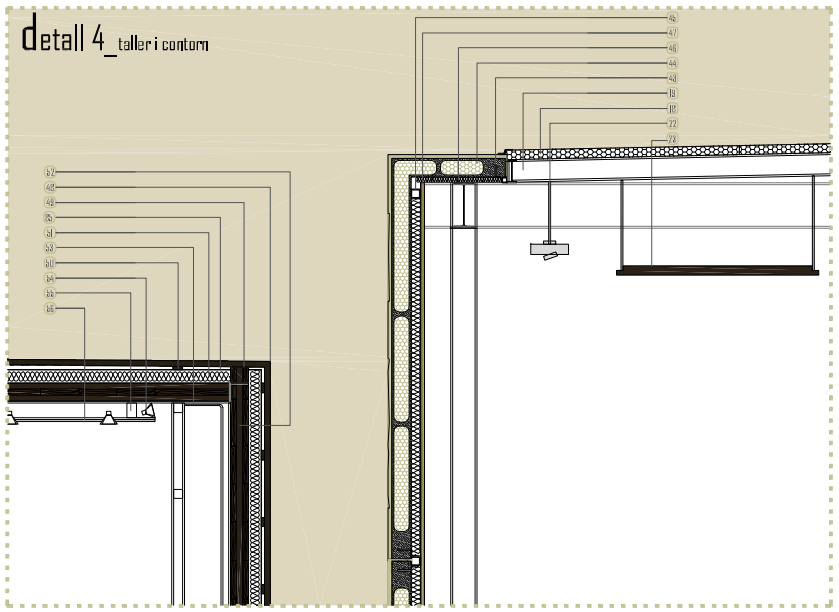

detall 4_ taller i contorn

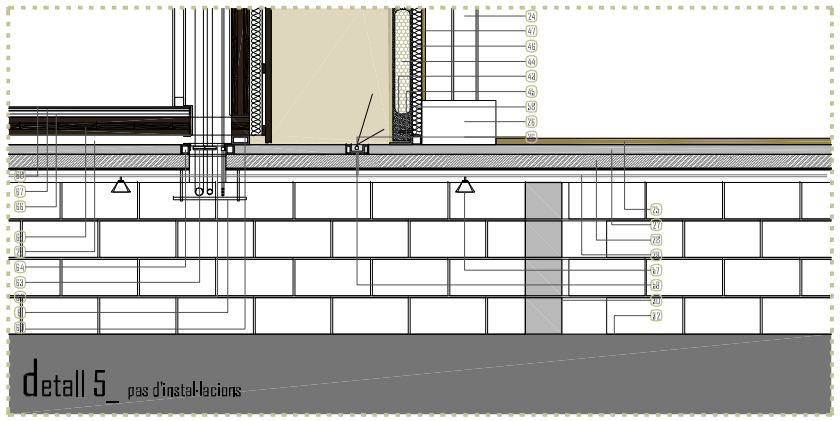

detall 5_ pas d'instal·lacions

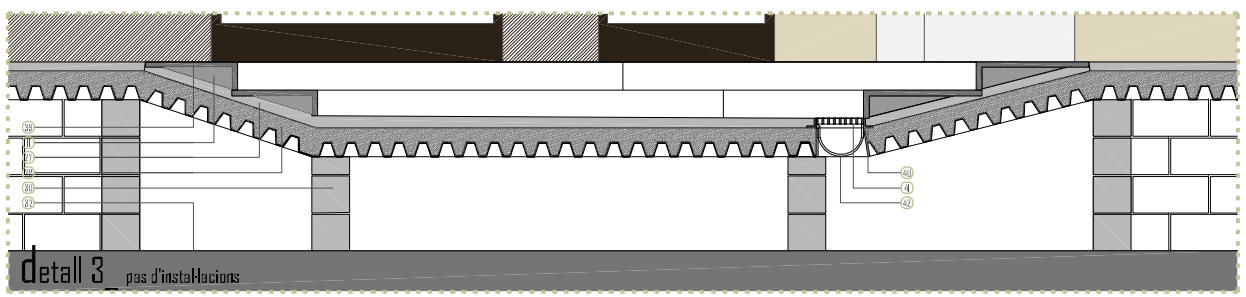

detall 3_ pas d'instal·lacions

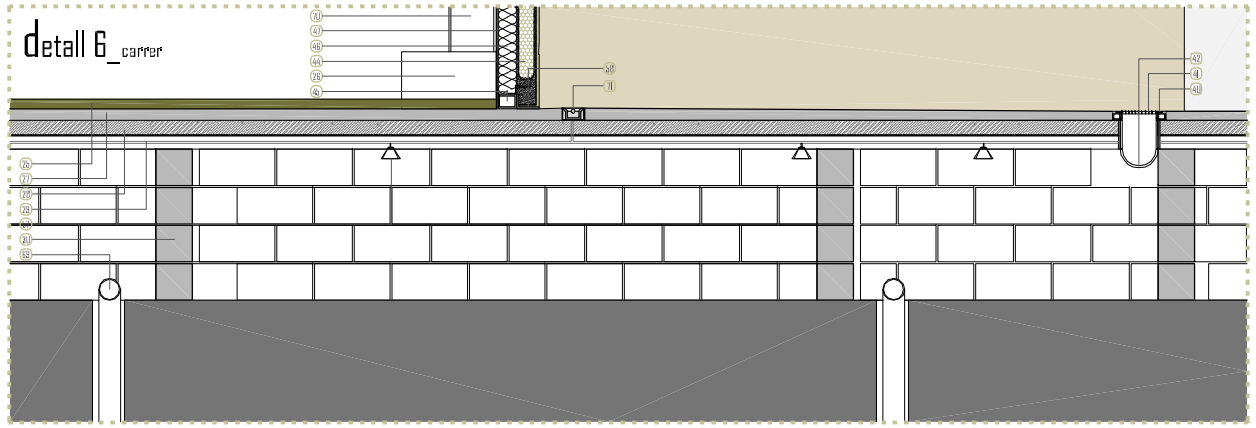

detall 6_ carter

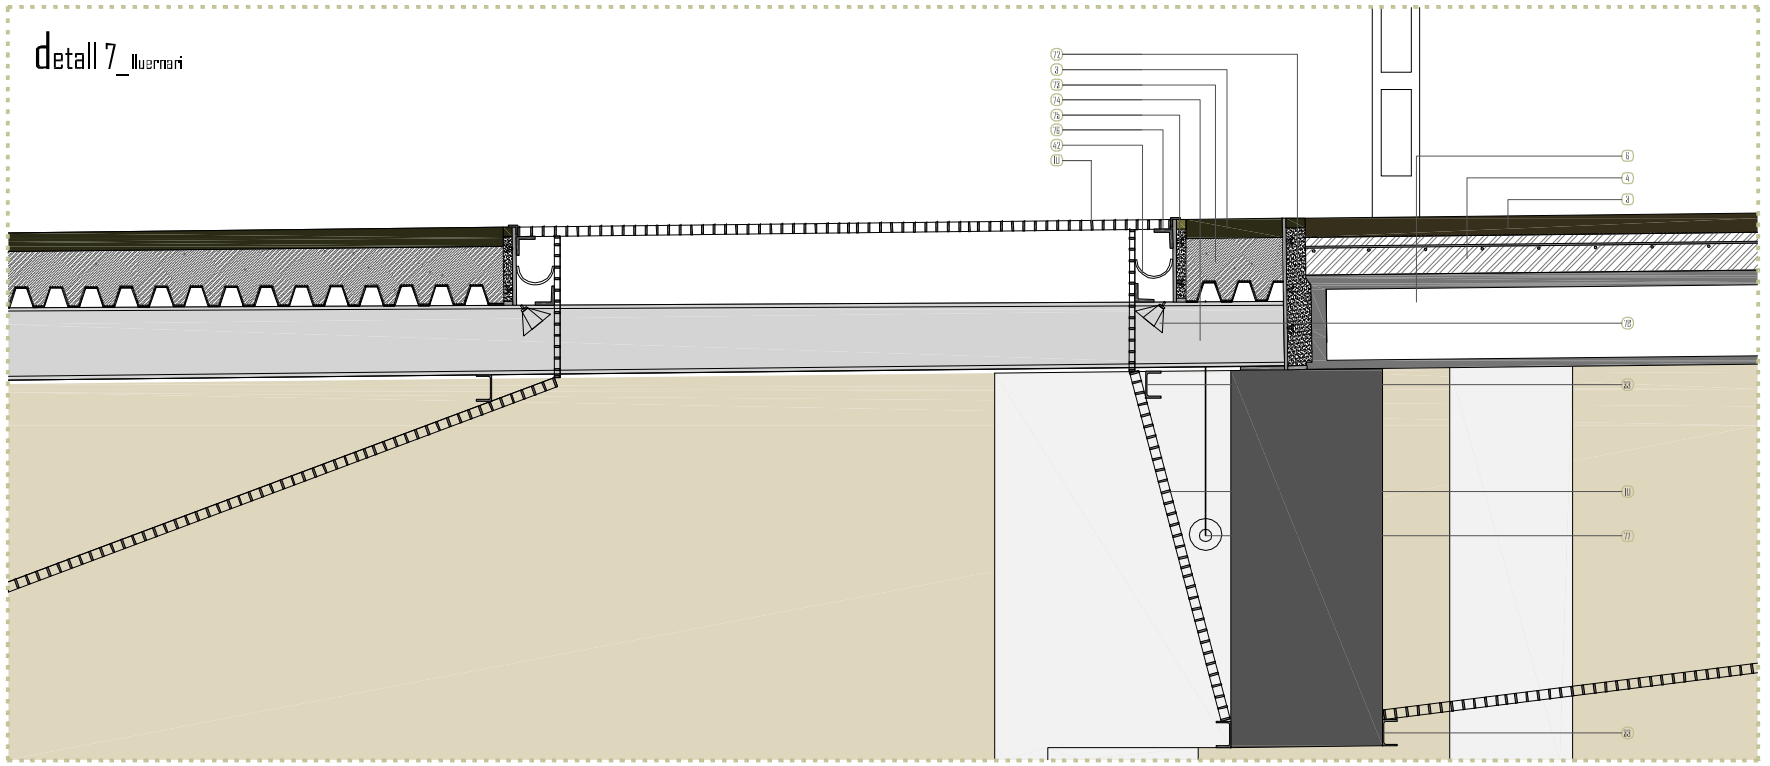

detall 7_ lluernari

LLEGENDA

1. remat mur prefabricat de formigó
2. barana de formigó armat
3. paviment Esplanada formigó continu pintat
4. capa de compressió de formigó armat (h=20)
5. cèrcol de formigó armat
6. plaques alveolars (50 x 120 cm)
7. perfil d'acer LPN 50. 10 suport religa façana
8. malla metàl·lica d'acer galvanitzat h= 4cm/malla entre eixos de 34x38cm
9. perfil d'acer LPN 80.10 suport secundari fals sostre
10. malla metàl·lica d'acer galvanitzat h=5cm/malla entre eixos de 34x38cm
11. peça de formigó prefabricat
12. mur de formigó amb peces prefabricades per contenció de terres
13. plaques alveolars 50x120cm
14. paviment d'asfalt
15. arrebossat de morter
16. mur de bloc de formigó 20x40
17. perfil d'acer LPN 50.4
18. panell policarbonat 40x500cm
19. perfil d'acer IPN 120 travessers
20. perfil d'acer UPN 80
21. perfil d'acer IPN 240 jàssera
22. lluminària de descàrrega tipus Castello de iGuzzini o similar penjada del sostre
23. panell insonoritzant ACUSTICART penjat del sostre h= 5cm
24. perfil d'acer HEB 140
25. paviment de taulers de fusta
26. sabata corrugada
27. paviment de formigó continu REDITEC
28. forjat col·laborant h= 15cm capa compressió h=8cm
    xapa grecada h =7cm
29. pas d'instal·lacions
30. mur de bloc de formigó reomplert amb morter. formació solera
31. pas per a ventilació de l'espai sota solera
32. llosa de formigó existent
33. perfil d'acer UPN 140 suport fals sostre
34. perfil tubular quadrat 80.4
35. platina portant tipus U RELESA
36. platina metàl·lica
37. perfil d'acer TPN 100.11
38. mur de formigó armat 25 cm
39. reomplert de morter
40. perfil d'acer LPN 60.4
41. malla d'acer galvanitzat h=3cm
42. canaló per recollida d'aigües
43. ancratges panells GRC
44. panell sandwitx GRC acabat rugós
45. estructura auxiliar de perfils tubulats de 50.5
46. panell acentirigid de llana de vidre g= 5cm
47. revestiment de taulers de fibres de fusta barrejats amb ciment
48. taulers de fibres de fusta barrejats amb ciment (en coberta formació pendent del 1%)
49. cámera d'aire
50. estructura auxiliar de fusta
51. aillament acústic tipus Herakilth 80mm fixat mecànicament a KLH
52. plaques de fusta contralaminada KLH g= 84 mm 3s
53. revestiment interior GKF
54. lluminària tipus Linealuce de iGuzzini o similar empotrada en el sostre (enfoc per llum difosa o directe)
55. llistó de fusta suport fals sostre
56. tauler contraxapat pintat blanc
57. lluminària baix consum
58. platina d'acer. guia auxiliar per panells GRC
59. lluminària tipus Ledplus de iGuzzini o similar empotrada al terra
60. perfil d'acer tubular rectangular
61. bandeja metàl·lica per pas d'instal·lacions penjada del sostre
62. tapeta metàl·lica registrable
63. claus de pas
64. estructura auxiliar de perfils tubulars d'acer
65. plaques de fusta contralaminada KLH 95 mm 3s
66. plaques d'aillament acústic 35mm
67. capa de ciment en sec 15mm
68. barnís de poliuretà acrílic d'alta qualitat per a suportar UV i desgast
69. perforacions per tubs geotermia de D= 17cm
70. perfil d'acer HEB 240
71. lluminària tipus Linealuce de iGuzzini o similar empotrada al terra
72. cèrcol reomplert de formigó amb xapa metàl·lica per andatge
73. reomplert de forjat col·laborant per donar forma al lluernari
74. perfil d'acer IPN 500 jàssera suport lluernari
75. reomplert de formigó amb xapa per andatge
76. estructura auxiliar LPN 80
77. lluminària tipus iSign de iGuzzini o similar penjada del sostre
78. lluminària tipus led de baix consum
79. panell metàl·lic autoportant de llana de roca
80. perfil d'acer encavellada IPN 120
81. perfil d'acer encavellada muntant HEB 100
82. perfil d'acer encavellada diagonal HEB 100
83 perfil d'acer HEB 260
84. tancament format per fusteria d'alumini i tancament de làmines de vidre translúcid practicable
85. barrera de vapor
86. barana de muntants d'acer i amb vidre i passamà d'acer inox.
87. tancament format per fusteria d'alumini i tancament de vidre fix
88. suport metàl·lic tipus RELESA penjat per fals sostre

REFERENTS CONSTRUCTIUS