





**PIANTA SOTERRANI-1**  
Nivell -03.00m

IMATGE 1

**IMATGE 1**  
Secció fugada per Piscina + Sala actes

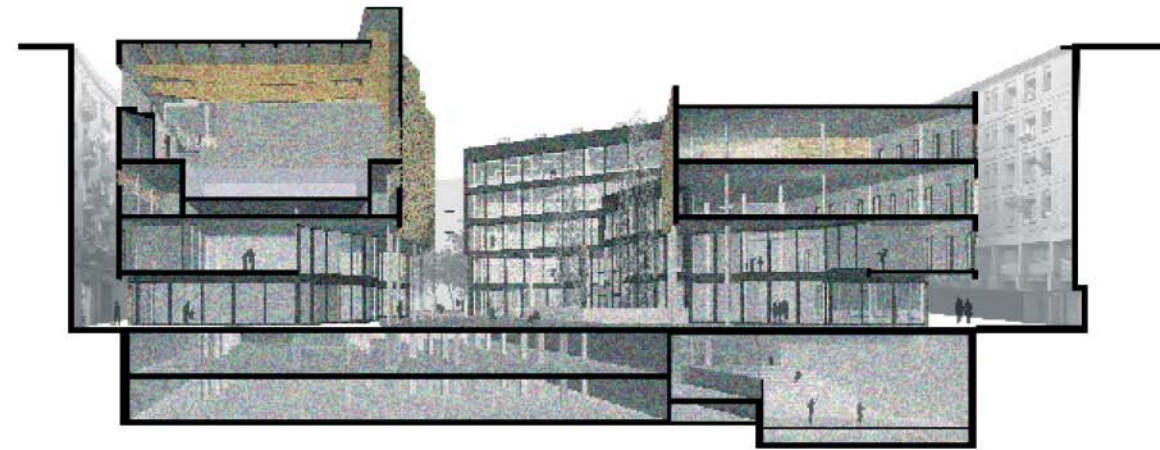

SECCIÓ 1

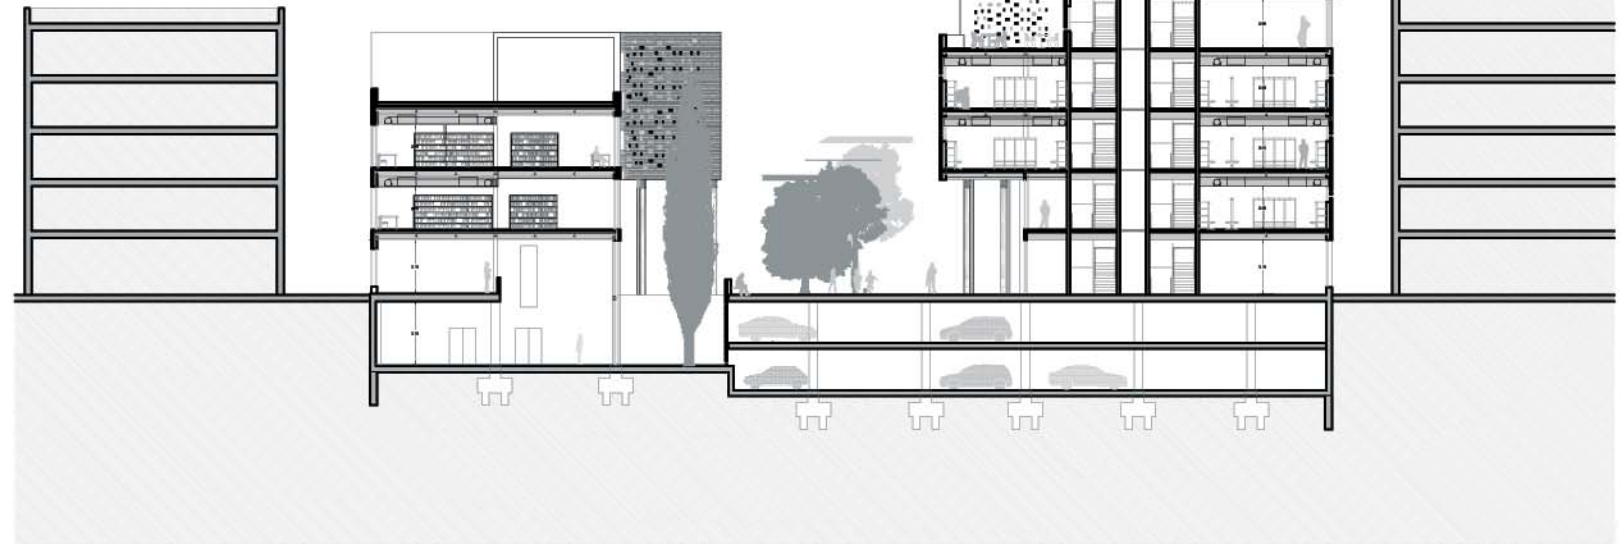

**SECCIÓ 1** Biblioteca espai accés Sala Actes + Pati  
Poliesportiu zona vestuaris + Hall públic nivell graderies



**PIANTA SOTERRANI-2**  
Nivell -06.00m e : 1/500