

FRANJA 1. FAÇANA BIBLIOTECA e : 1/20

DETALL 2

MUR CONTENCIÓ. Mur de contenció perimetral realitzat en sistema de dames

- M 01. Soldadura entre el pilar circular i la pletina de rebuda
- M 02. Pletina d'acer de rebuda del pilar e 1mm
- M 03. Rodons diam. 16mm d'espera per lligar la pletina
- M 04. Armat vertical del mur, rodons diam. 12mm
- M 05. Pintura impermeable
- M 06. Reblert de grava per al drenatge ràpid de l'aigua
- M 07. Viga de coronació
- M 08. Fust del mur de FA, 460mm d'espessor

PAVIMENTS EXT. I INT.

- PAV. 01. Panot de formigó, 20x20x5
- PAV. 02. Morter de fixació
- PAV. 03. Solera de formigó en massa
- PAV. 04. Pedra granítica flamejada i gastada, color gris fosc, gruix 2cm
- PAV. 05. Morter de fixació

FORJAT. Forjat de FA unidireccional amb viguetes semi-resistentes i cassetons alleugerants no recuperables


- FOR. 01. Càrcol perimetral de 15x15 cm, armat amb 6 rodons de 16mm i estreat de 8mm cada 20cm
- FOR. 02. Mallasso de repartiment 20x30cm i diam. 5mm
- FOR. 03. Formigó Armat HA 25
- FOR. 04. Cassetons alleugerants de formigó no recuperables, de 30cm i 72cm d'entrevigat

COBERTA. Sistema de coberta plana invertida transitable


- C 01. Llosa FILTRÓN, paviment aïllant i drenant format per aïllant de poliestrè extruït i formigó porós com a protecció
- C 02. Membranes geotèxtils, de protecció de la làmina impermeable i de separació entre formigó i panell sandwich
- C 03. Membrana impermeabilizant
- C 04. Formigó cel·lular de formació de pendents
- C 05. Panell sandwich autoportant, 1,80m entre recolzaments per 500 kg/m²
- C 06. Junta de Poliètilè de 2cm
- C 07. Làmina metàl·lica de protecció de la membrana impermeable
- C 08. Lluernari prefabricat de formigó armat, de secció cònica, 2m diàmetre de base i 0,5m a la copa
- C 09. Protecció metàl·lica per la tornilleria
- C 10. Cavitat oberta que permet l'aïració de la claraboia evitant així la condensació
- C 11. Superfície de PVC transparent i impermeable
- C 12. Perfil·leria estructural de la claraboia
- C 13. Làmina impermeable
- C 14. Planxa galvanitzada frontera del forjat, funció d'encofrat perdut
- C 15. IPE 240
- C 16. Fals sostre de cartró guix d'15 cm
- C 17. Subestructura sustentant del fals sostre

DETALL 1.

FRANJA 1

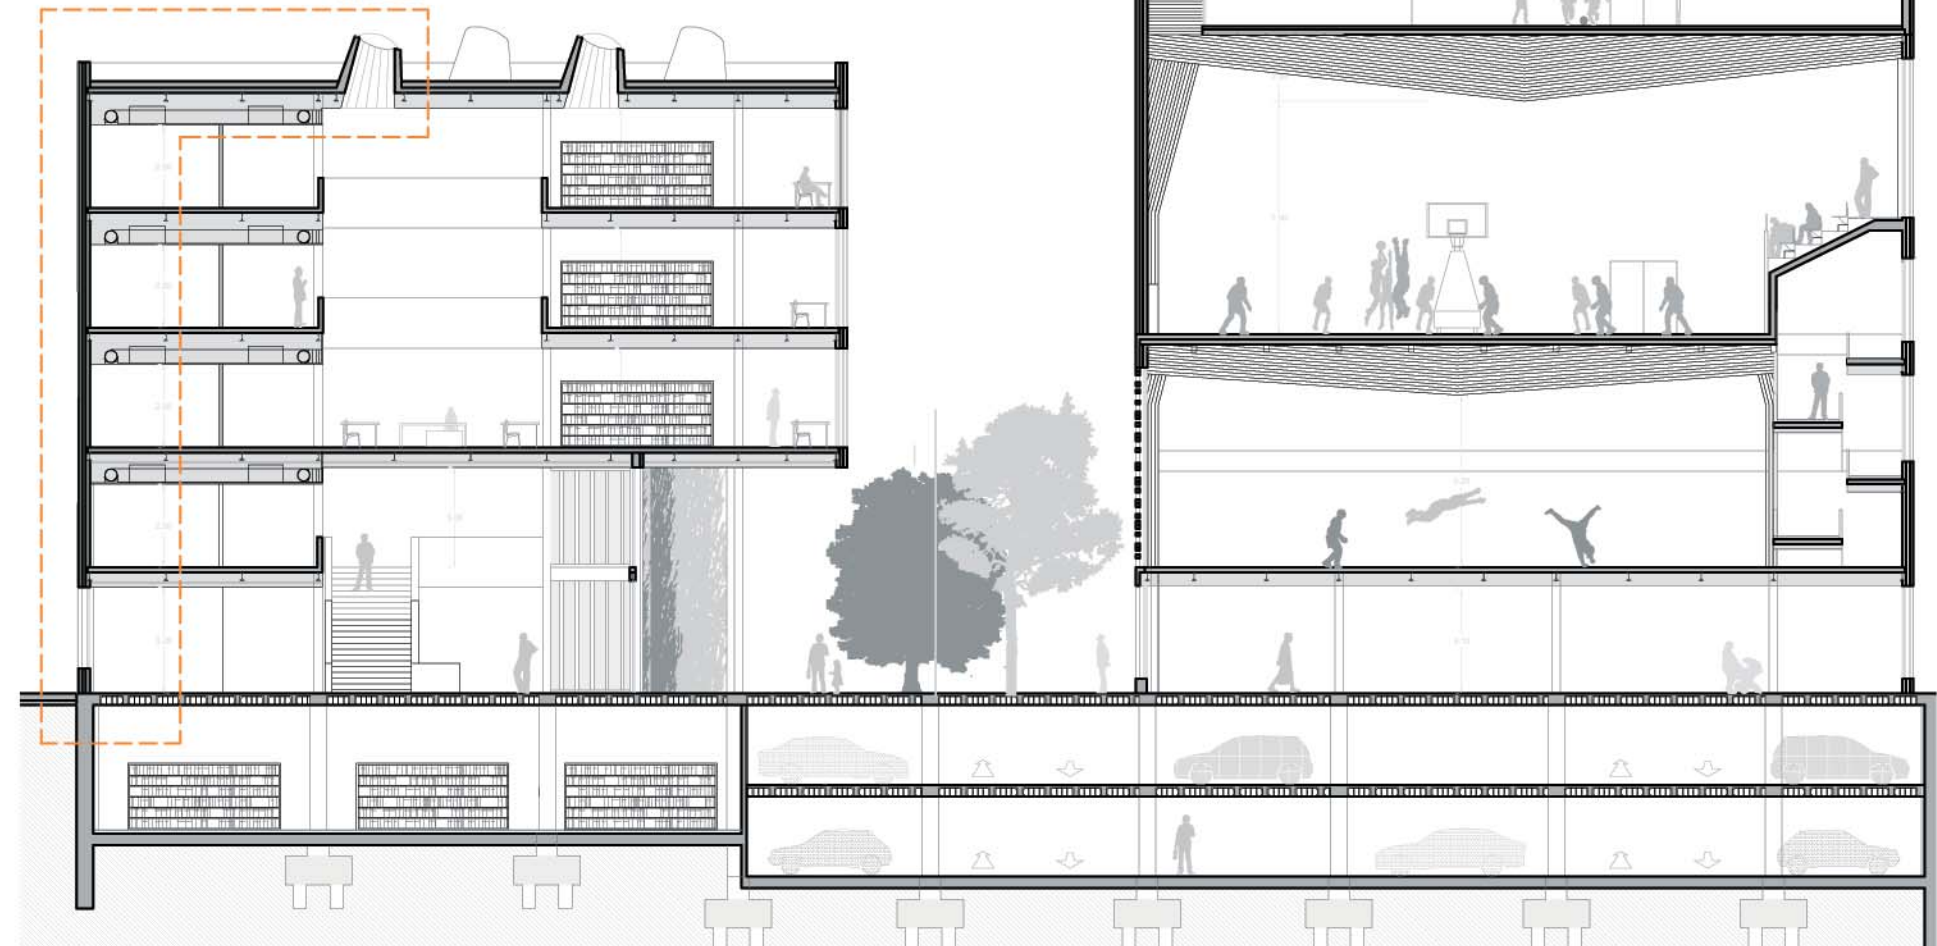

DETALL 1.
e : 1/5

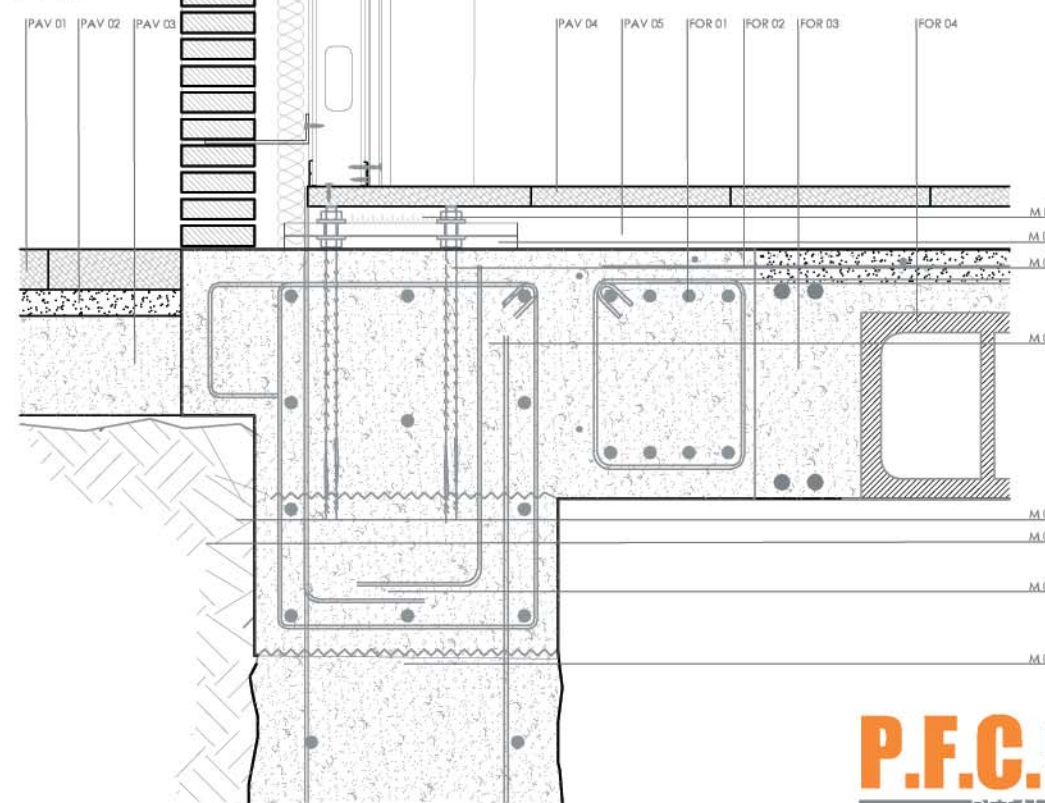

DETALL 2.
e : 1/5

