




PLANTA 00 e : 1/200

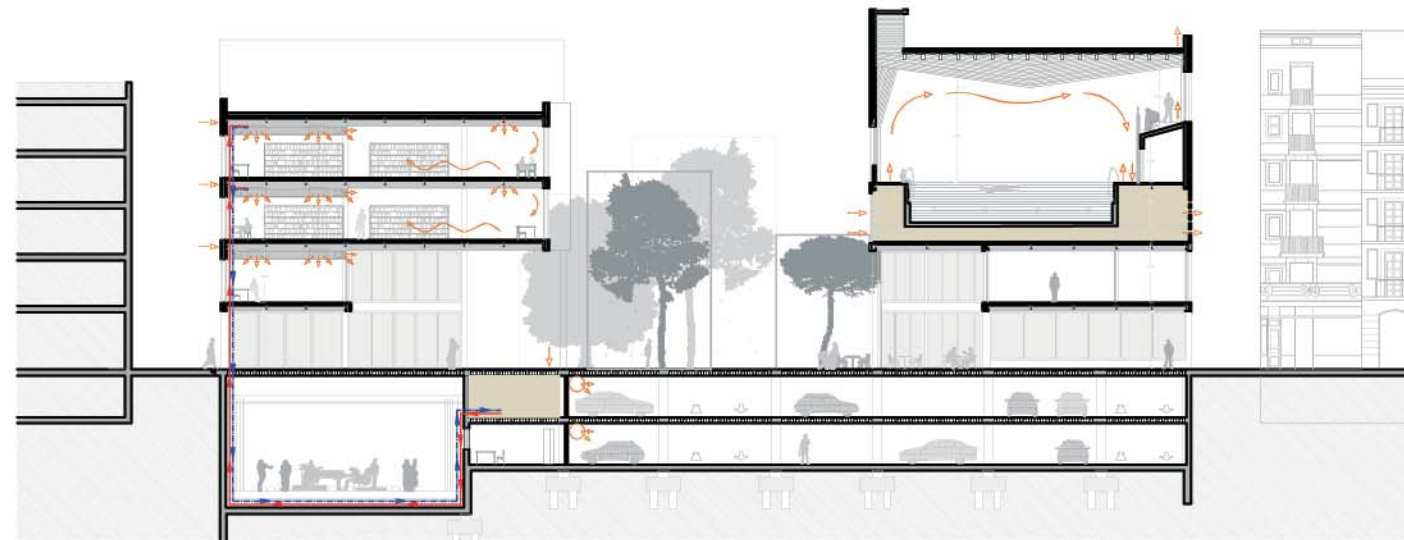

ESQUEMA DISTRIBUCIÓ ENERGÈTICA e : 1/200
Biblioteca Sala Arxiu Polisportiu Piscina Gimnàs.

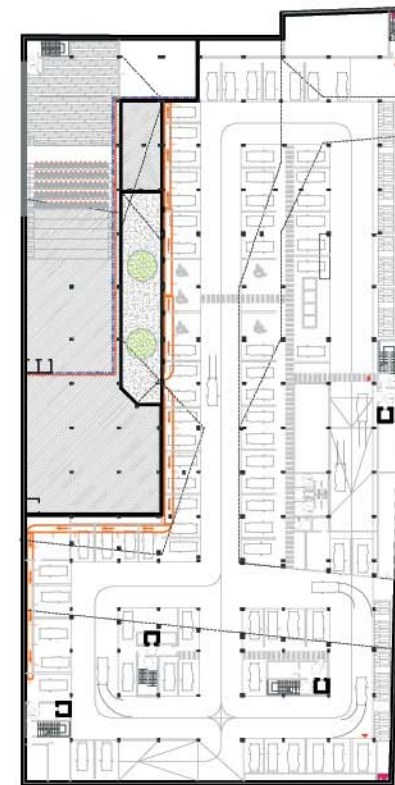

PLANTA -02 e : 1/500

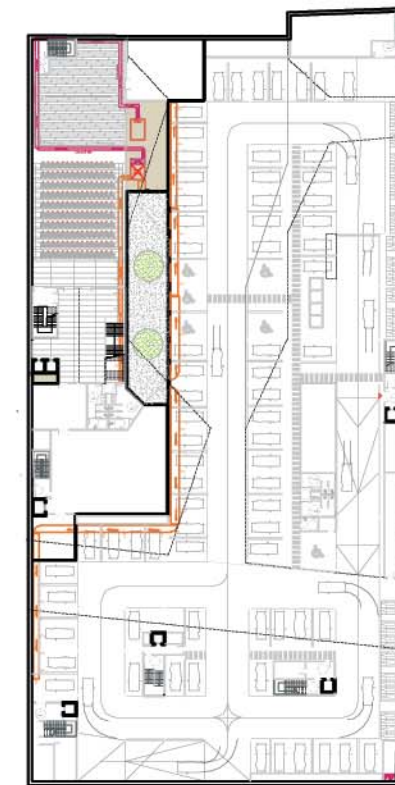

PLANTA -01 e : 1/500

- LLEGENDA
- Aigua calenta
 - Aigua freda
 - Impulsador aire
 - Captació aire
 - Circulació aire impulsat
 - Espais instal·lacions
 - Fancoils
 - Punts d'impulsió
 - Caldera
 - Plaques solars per A.C.S.
 - Extracció aire aparcament
 - Distributions aire
 - Sortida d'emergència de sector

DESCRIPCIÓ	UNITAT	QUANTITAT	PREU UNITARI	PREU TOTAL	REMARKS
PLANTA 00
PLANTA -01
PLANTA -02

DESCRIPCIÓ	UNITAT	QUANTITAT	PREU UNITARI	PREU TOTAL	REMARKS
PLANTA 00
PLANTA -01
PLANTA -02