
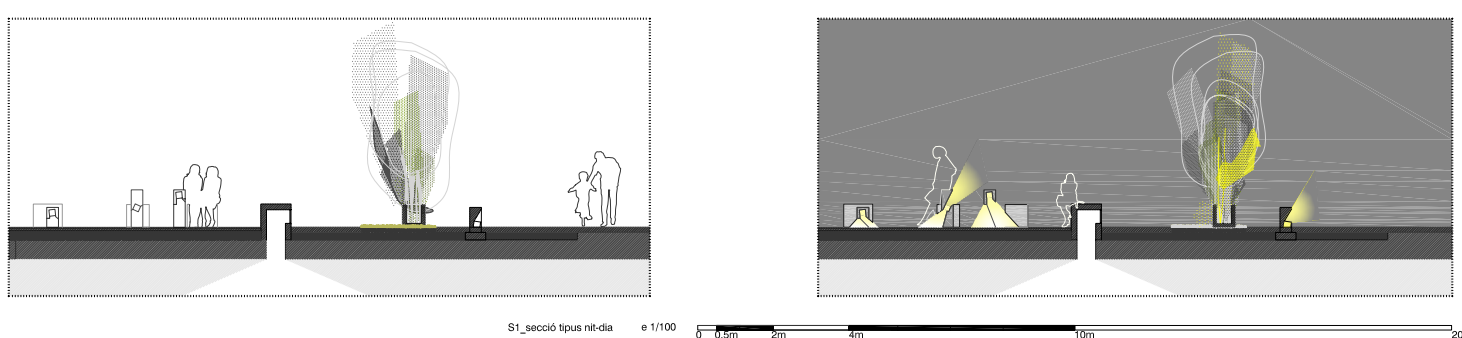
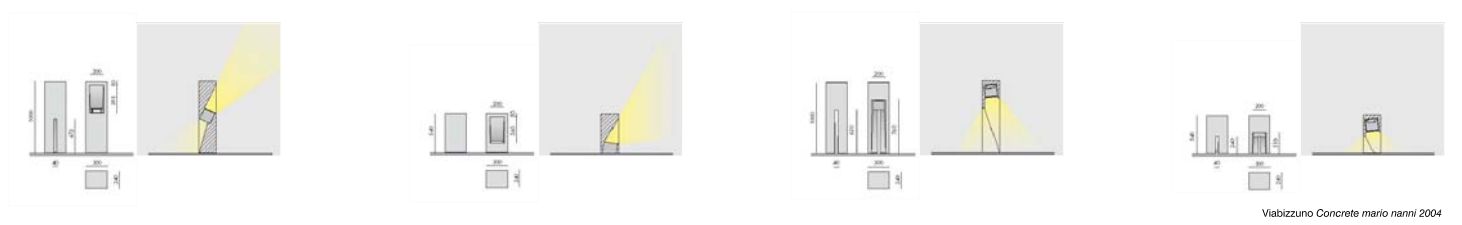
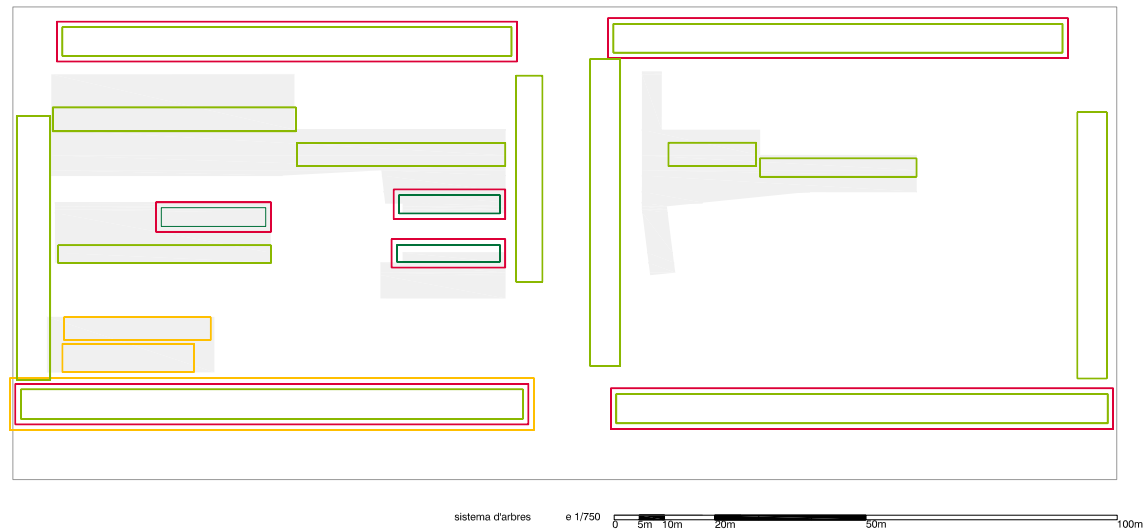
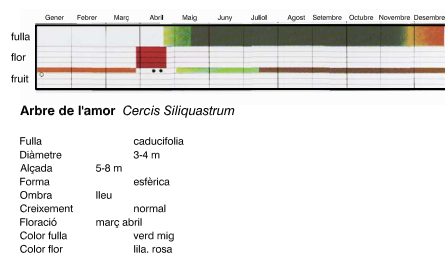
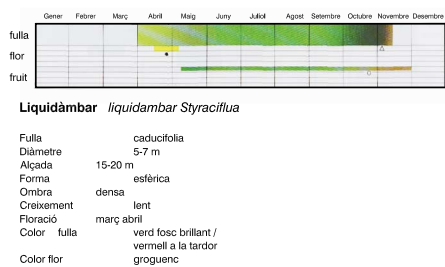
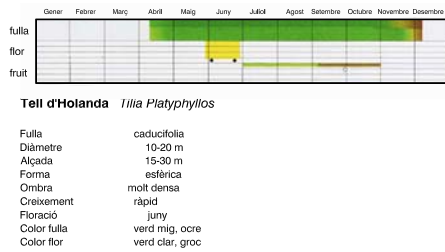
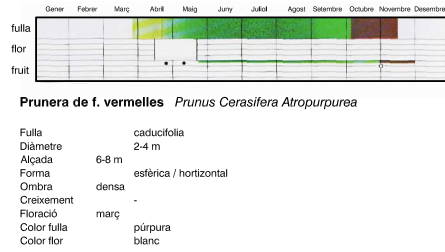
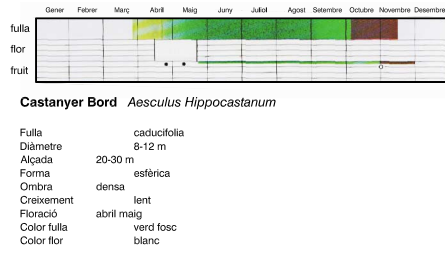


linialtat
soroll
ombra
contort / sostre

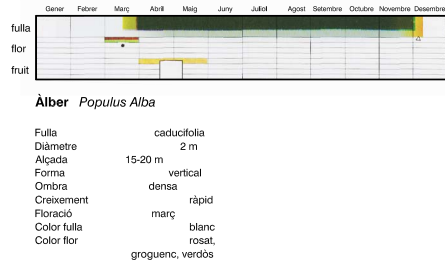


Van Heekplein-Enschede-Holland OKRA Landscape Arch. Plaza de Armerías, San Sebastian. Anton Pagola.

Al llarg de l'eix cívic es proposa un tractament unitari del paviment que pretén reforçar la linialtat del carrer, juntament amb la col·locació de farbrat en filera. Es col·loquen arbres ja existents a la zona en funció dels paràmetres de linialtat, soroll, ombra o confort. Aquesta linialtat ve interomputada per l'aparició de tapissos de paviment, que ens avisen i ens condueixen cap a espais lliures seminteriors. En aquests espais, que poden funcionar com a halls dels edificis, es busca una atmosfera diferent, més acollidora, on l'arbrat i el paviment defineixen els espais de parada.

Els tapissos de paviment estan emmarcats per unes platines de ferro corten que dibuixen les principals línies d'evacuació de l'aigua dirigint-la cap als punts més baixos.



Aménagement de la plaça à Arles sur tech, France. Miguel Balle

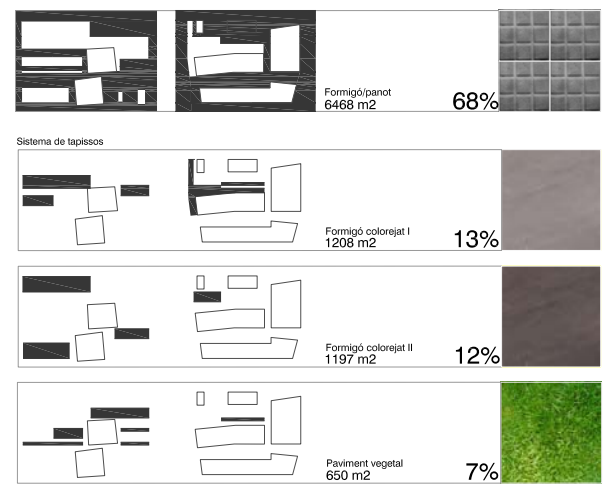

Viabizzuno Concrete mario nanni 2004