


19 planta coberta

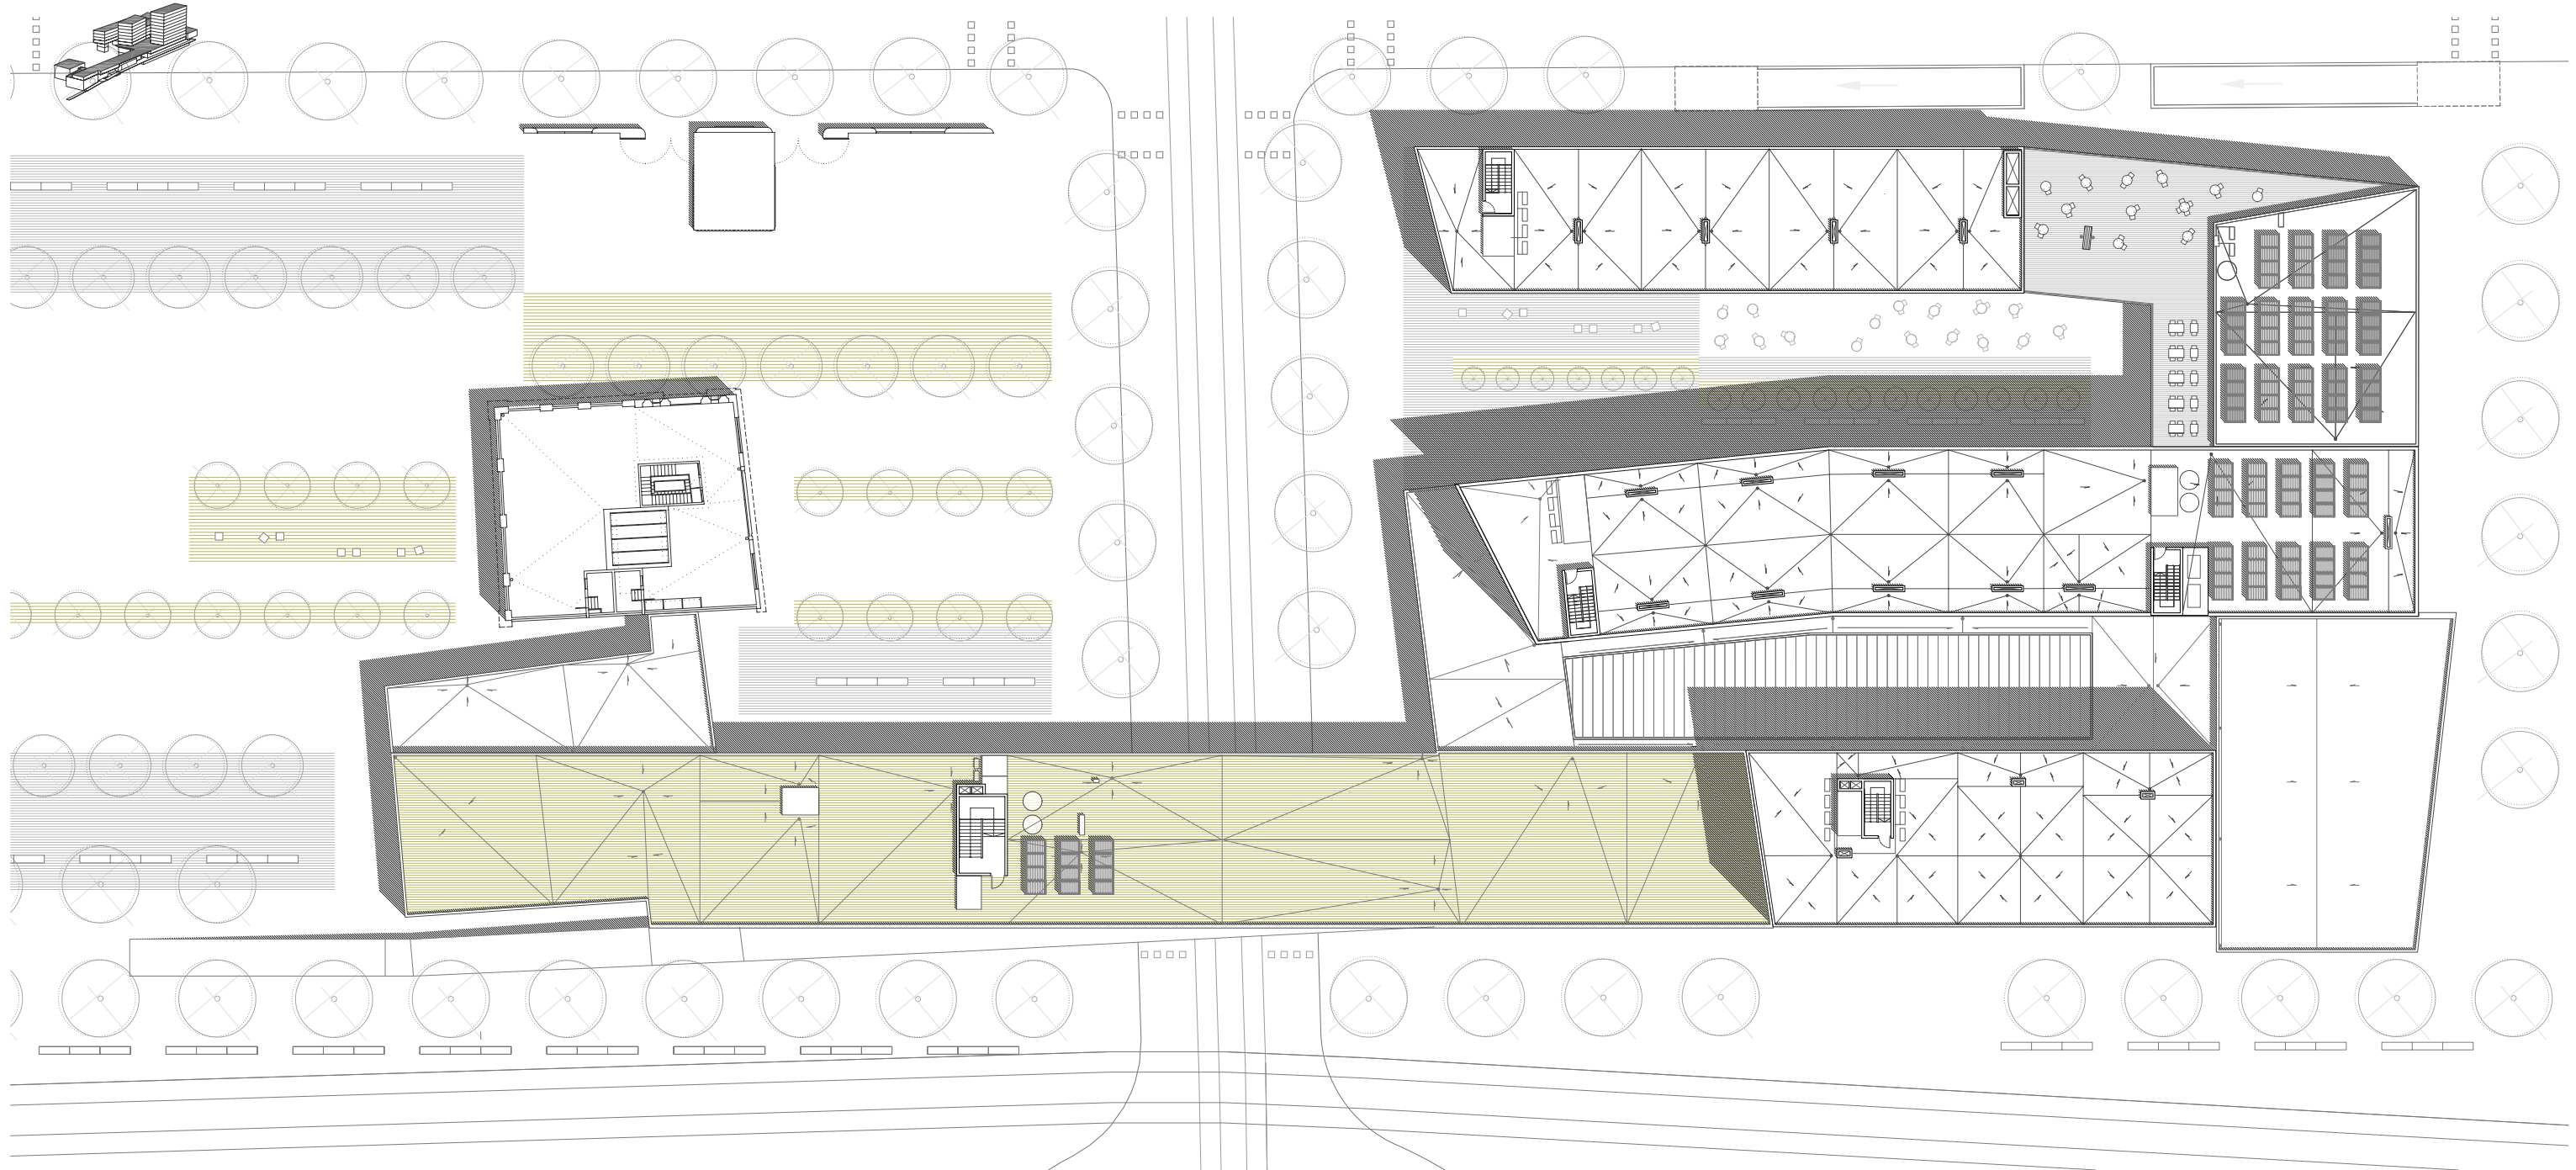

acabat superior vegetal
1400 m² 25%

acabat superior formigó llicat
263 m² 5%

acabat superior vidre
328 m² 6%

acabat superior grava Ø 10-32mm
3.585 m² 64%

panells solars
192.24 m²

recollida aigua