



PLANTA COBERTA
INSTAL·LACIONS PLAQUES SOLARS I CALDERA CONVENCIONAL



PLANTA TIPUS HOTEL
HABITACIONS_PLANTES TERCERA/QUARTA/DINQUENA/SISENA

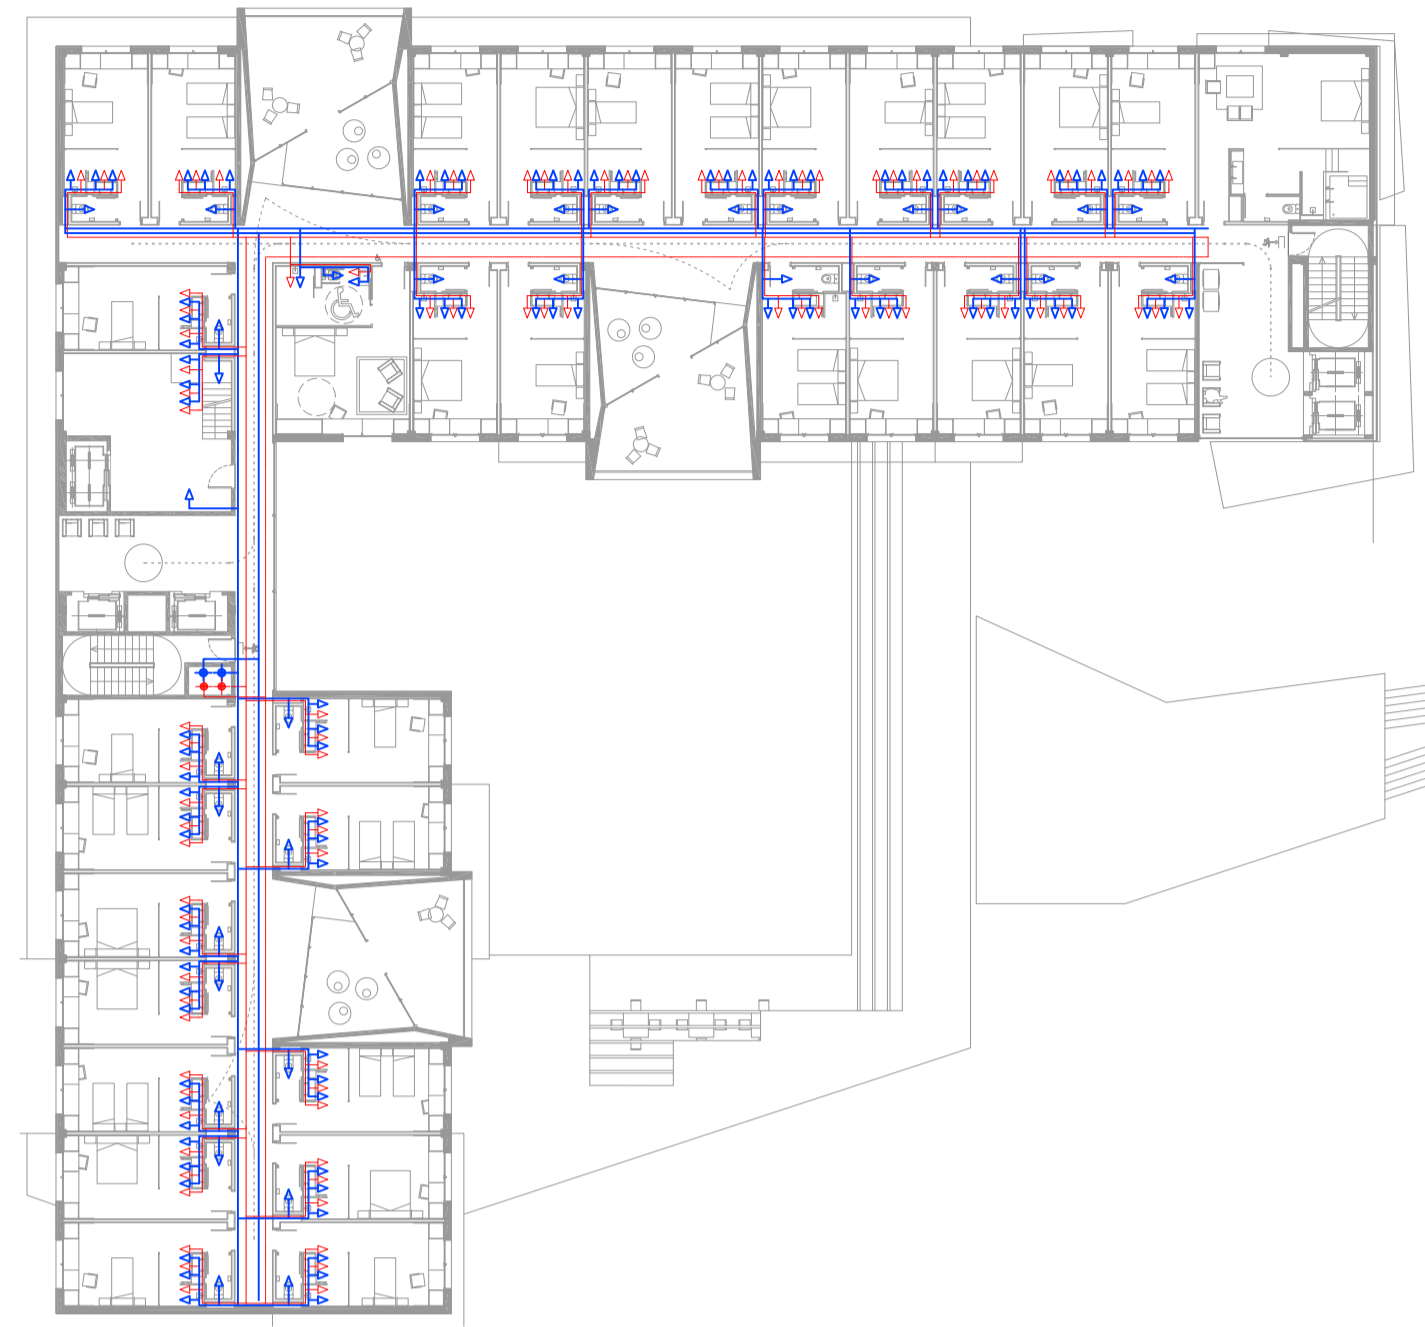

PLANTA SEGONA
ESPAI D'OCI HOTEL

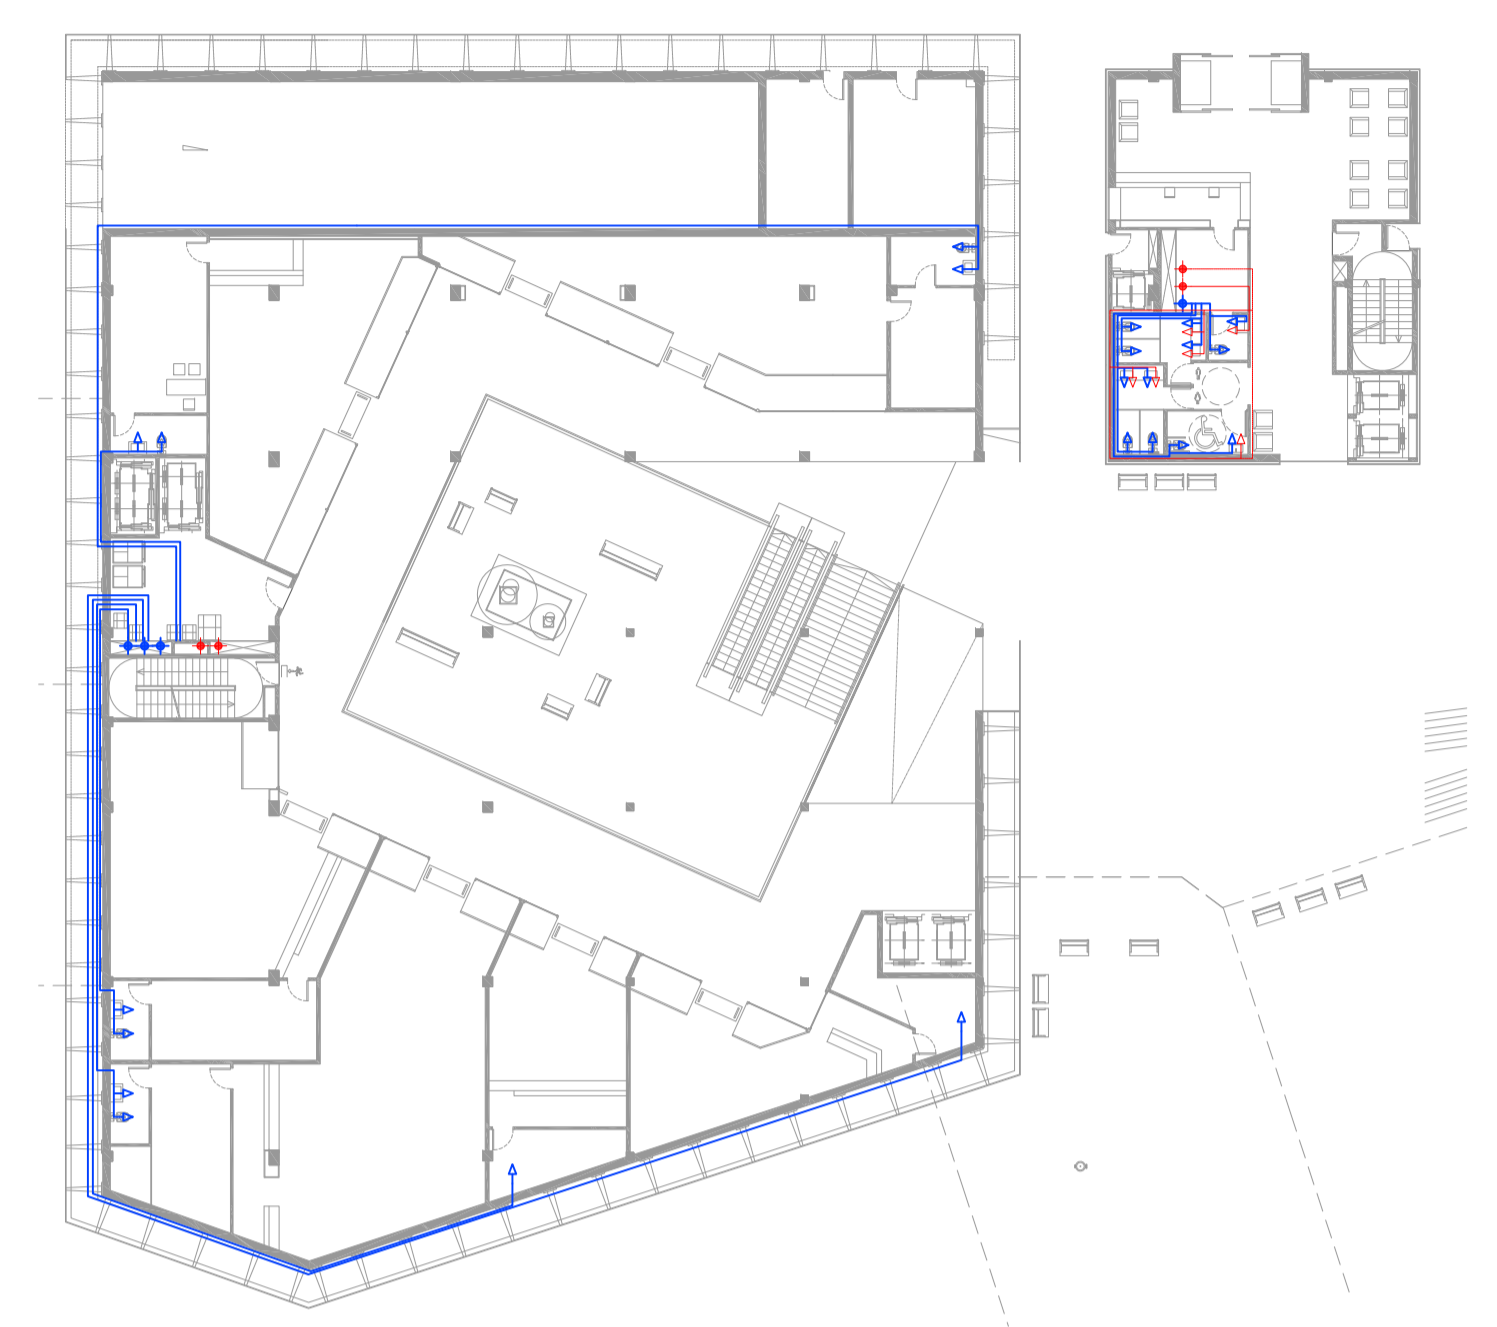

PLANTA PRIMERA
ESPAI COMERCIAL

CRITERIS D'INSTAL·LACIÓ

EL SISTEMA DE SUBMINISTRAMENT D'AIGUA TE LA CARACTERÍSTICA DE L'APROFITAMENT DE LES DIVERSES AIGÜES DE PLUJA I GRISES DE PIQUES I DUTXES DE L'HOTEL I DEL CENTRE COMERCIAL PEL REOMPLERT DE TOTS ELS INDOORS DELS DOS EDIFICIS. PRINCIPALMENT PER L'ALT ÚS DELS BANYS EN UN CENTRE COMERCIAL. LA PRODUCCIÓ D'ACS TAN SOLS ES OBLIGATORIA EN EL CAS DE L'HOTEL DEGUT A LES DIMENSIONS DEL CENTRE COMERCIAL. AIXÍ NO ES DISPOSA D'ACS PELS DIVERSOS LOCALS NI BANYS DEL MATEIX PROGRAMA. ES FARÀ ÚS DE CALENTADORS ELÈCTRICS O A GAS DELS DIVERSOS LOCALS DEGUT AL SEU POC APROFITAMENT.


LLEGGENDA LAMPISTERIA

- MUNTANT CANONADA AIGUA
- CIRCUIT AIGUA FREDA SANITÀRIA
- CIRCUIT AIGUA ACALENTADA SANITÀRIA
- PUNT DE CONSUM AIGUA FREDA
- PUNT DE CONSUM AIGUA CALENTA
- CLAU DE PAS
- BOMBA
- COMPTADOR GENERAL
- DIPÒSIT ACUMULADOR
- DIPÒSIT DE PRESSIÓ


- AXETA DE COMPROVACIÓ
- CLAU ANTIRETORN
- FILTRE
- CANONADA COLECTORS SOLARS
- CANONADA AIGUA REAPROFITADA

LLEGGENDA GAS


- MUNTANT CANONADA GAS
- CIRCUIT CANONADA GAS
- CLAU DE PAS
- COMPTADOR
- PUNT DE CONSUM GAS
- REDREGULACIÓ AIGUA CALENTA
- CENTRALITZACIÓ DE COMPTADORS

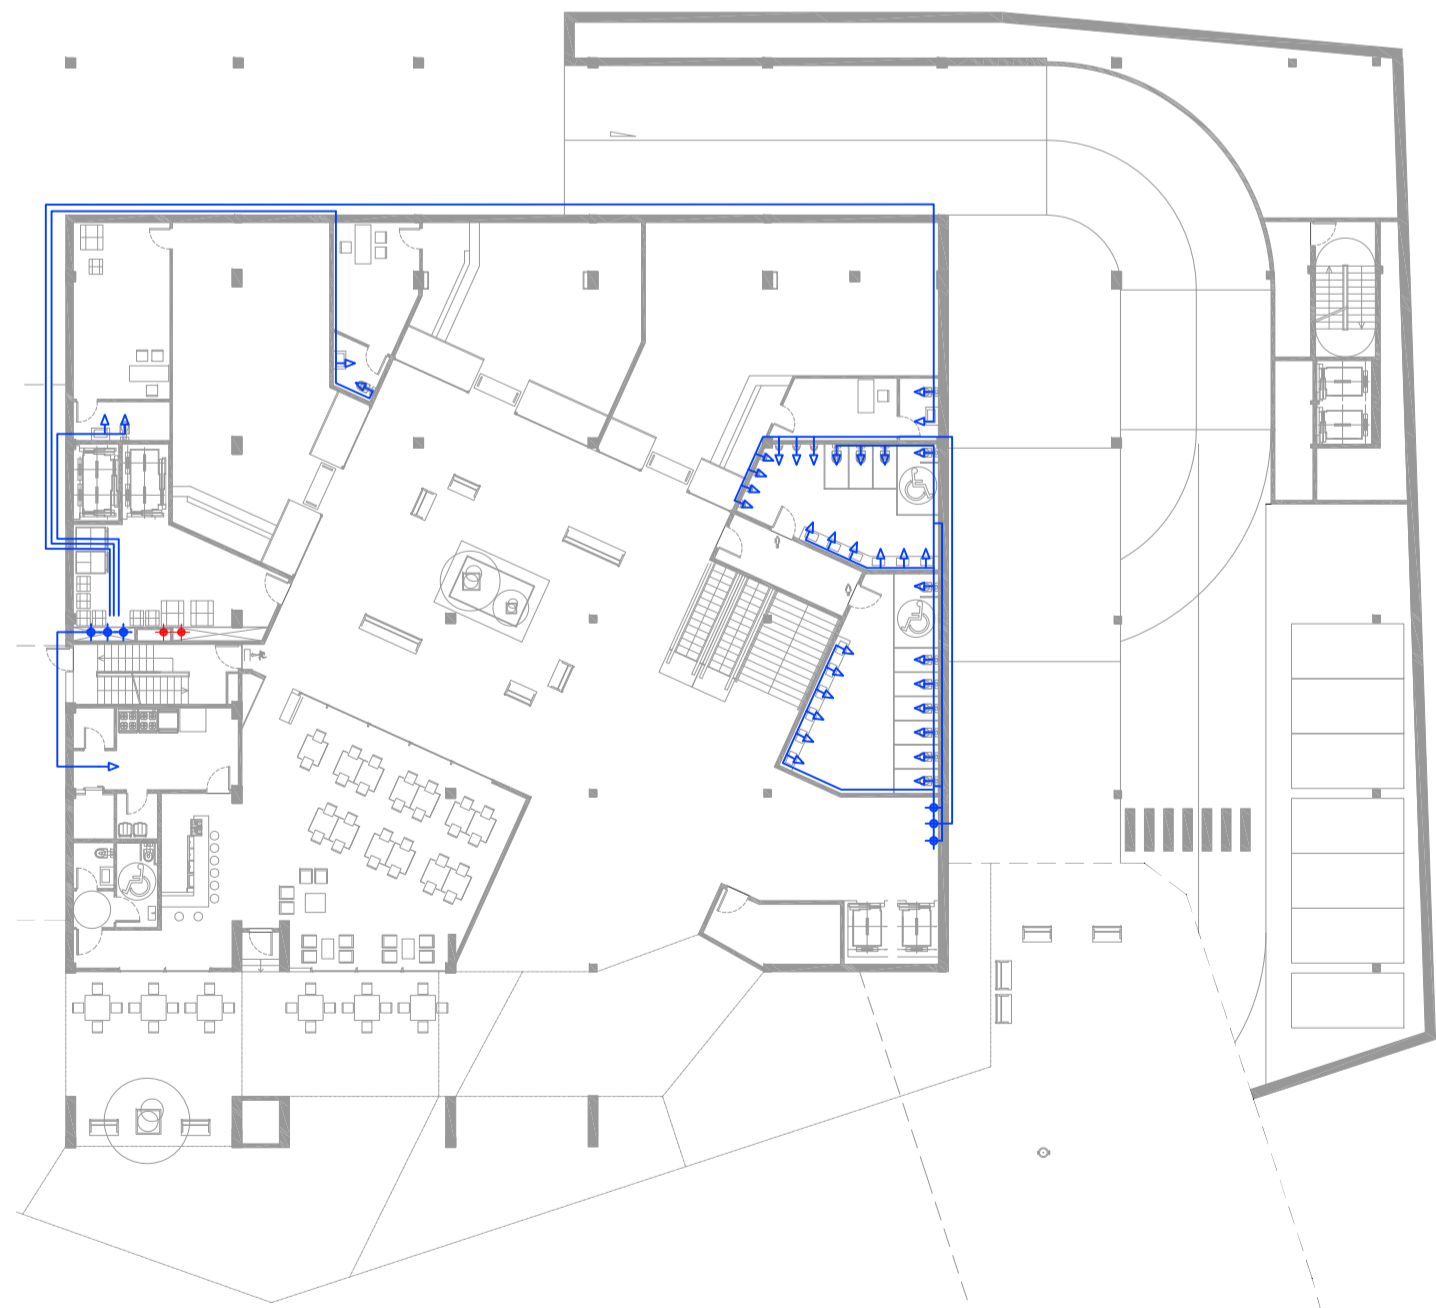


PLANTA BAIXA
ESPAI COMERCIAL

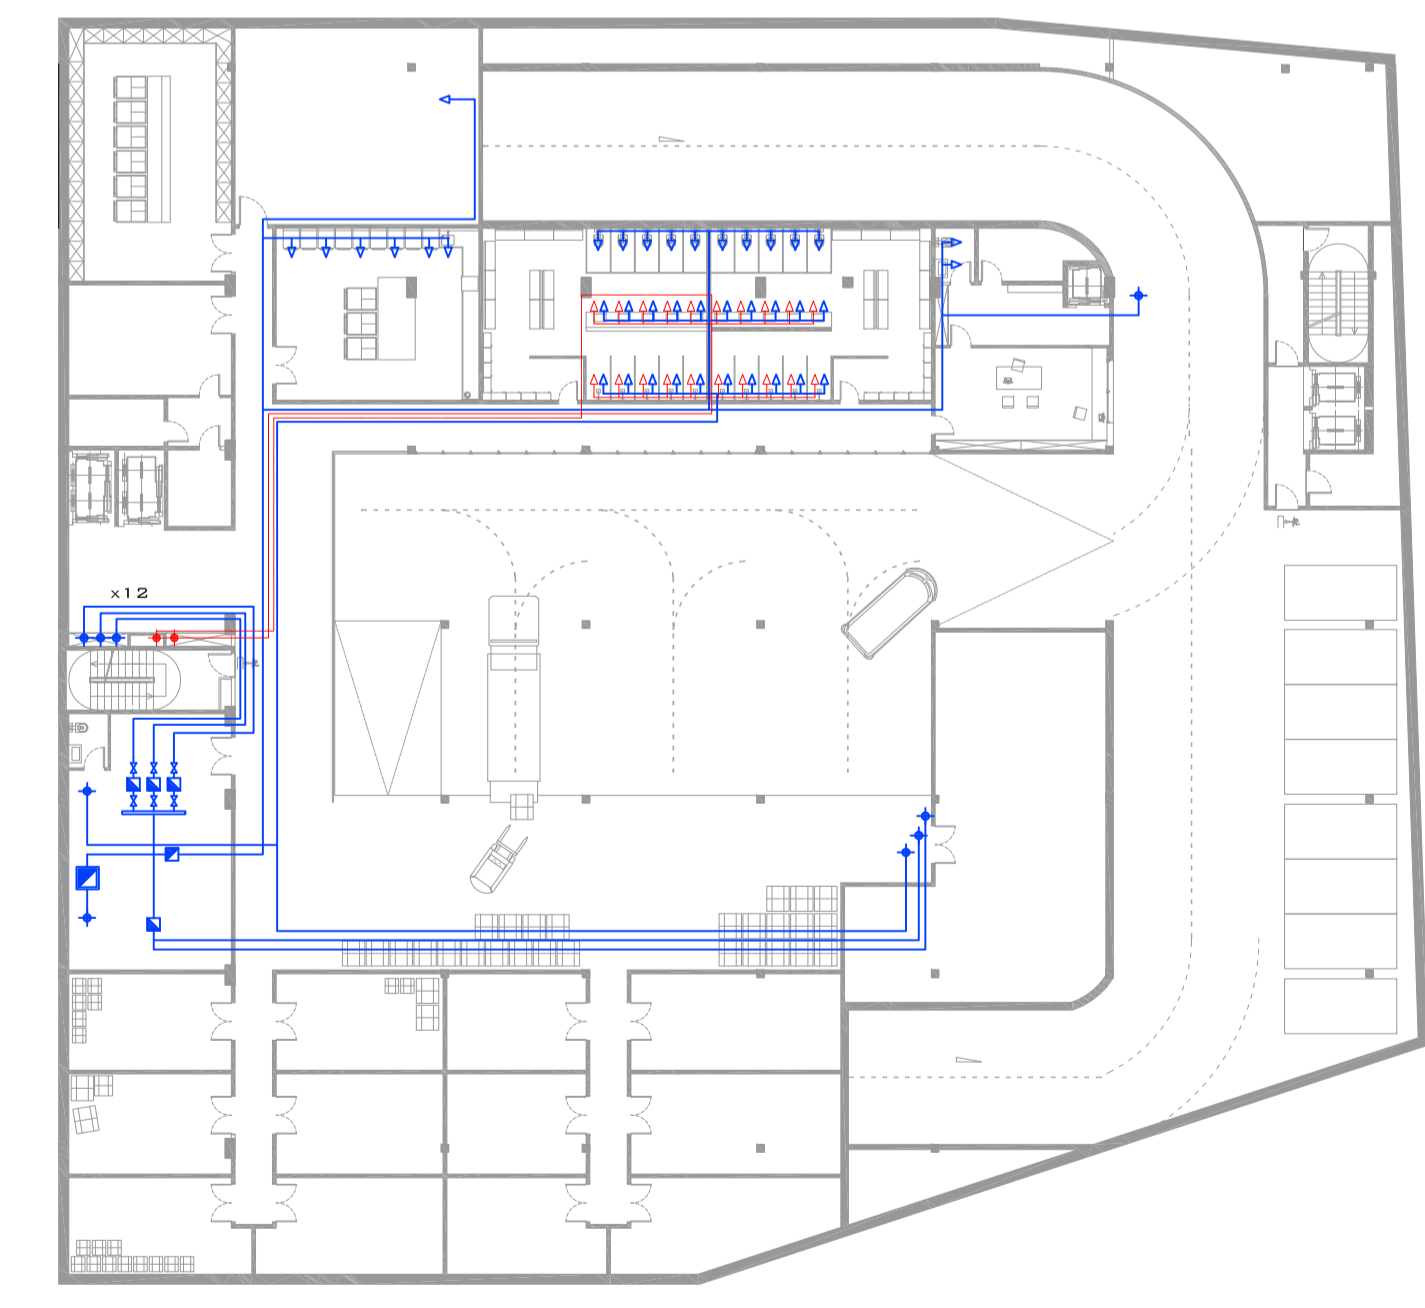

PLANTA SOTERRANI -1
MAGATZEMS I INSTAL·LACIONS

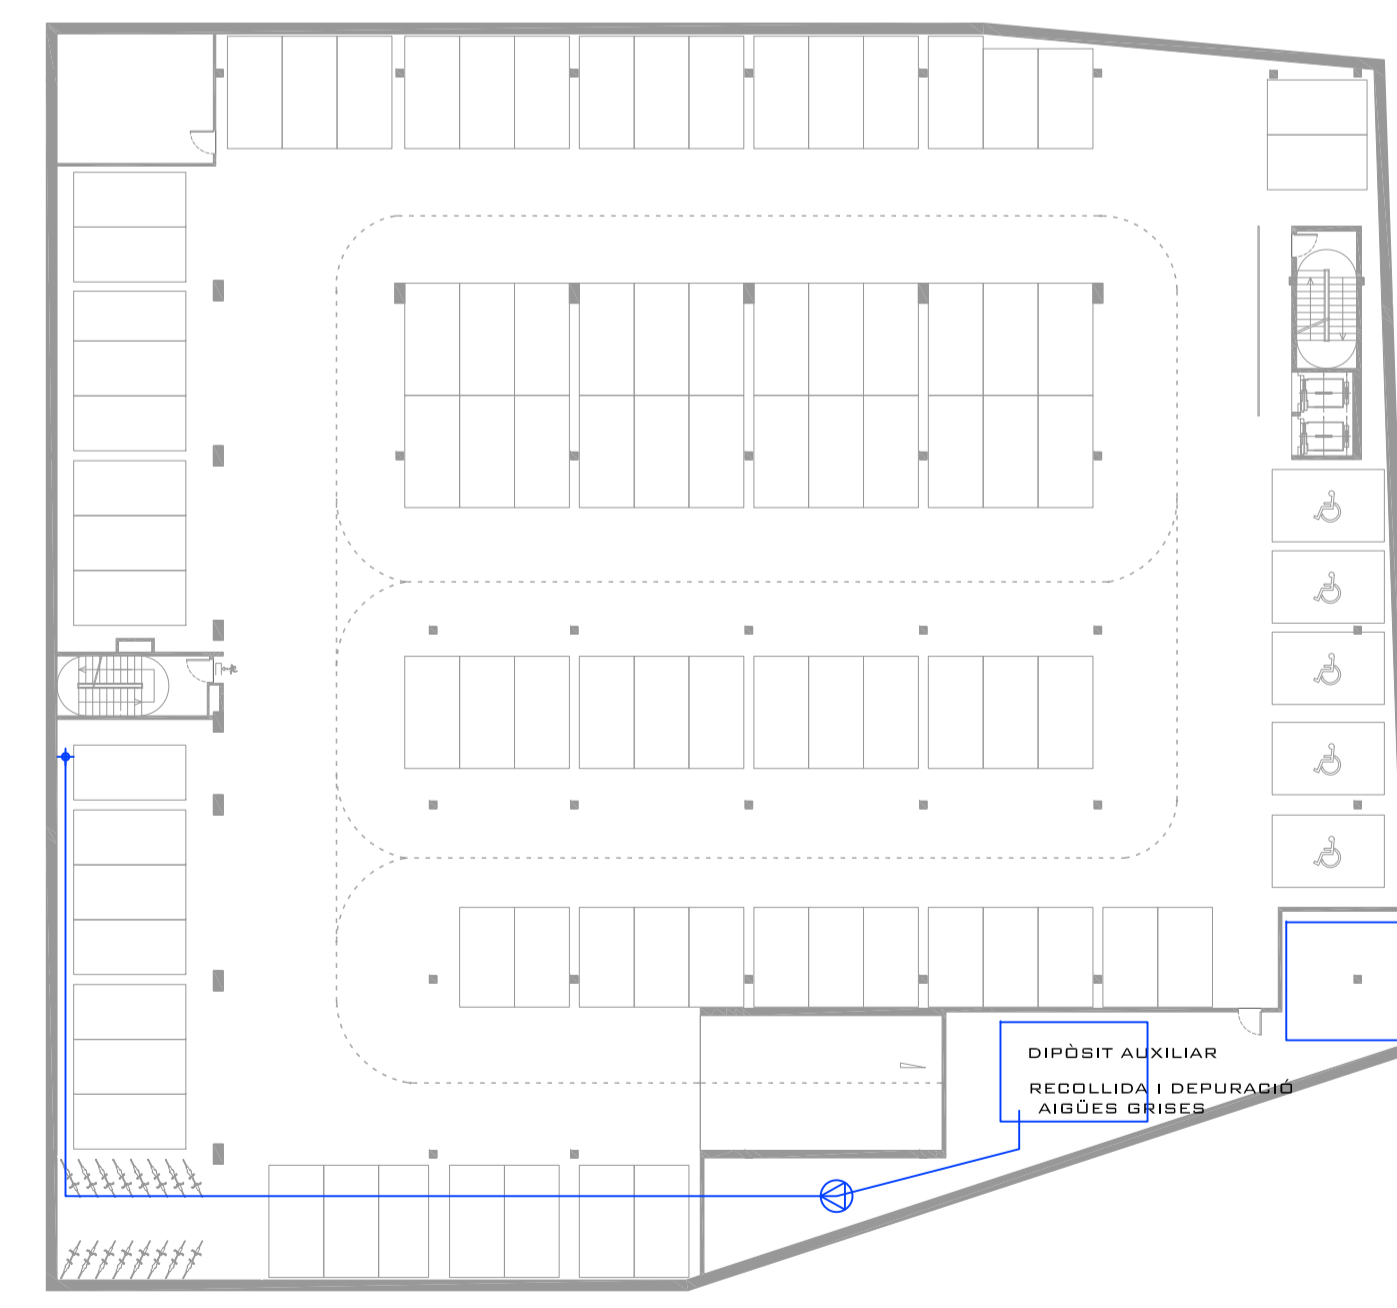

PLANTA SOTERRANI -2
APARCAMENT HOTEL

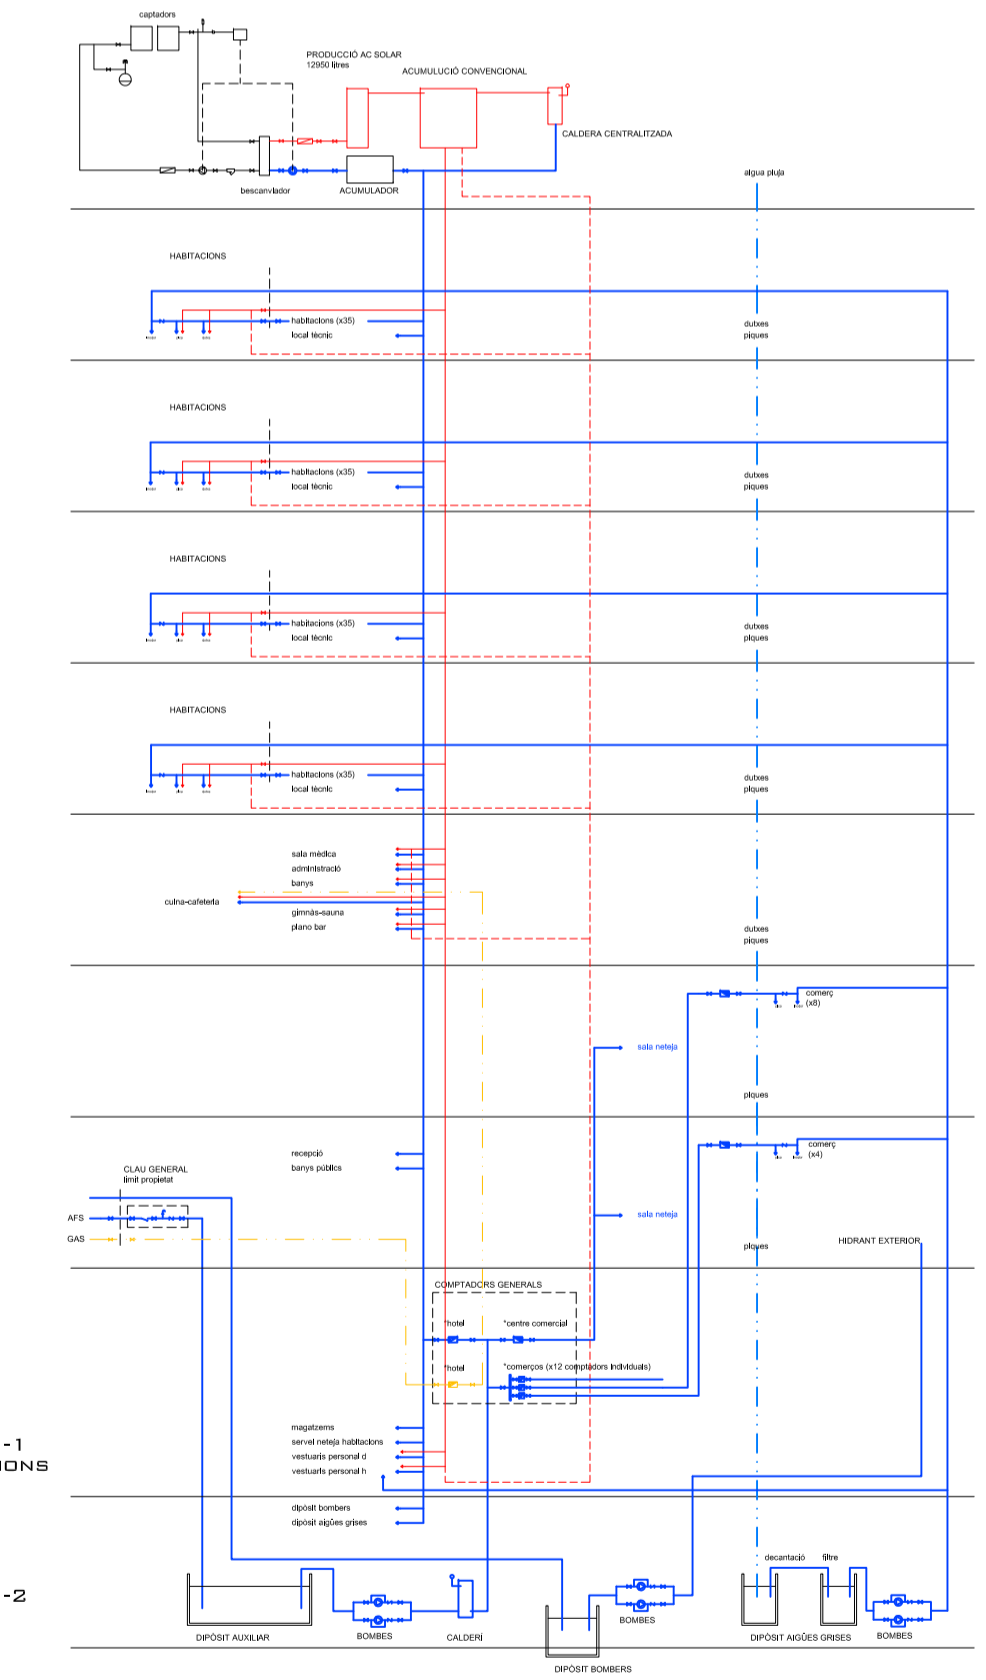

ESQUEMA PRINCIPAL