


PLANTA COBERTA
RECOLLIDA AIGÜES PLUVIALS I VENTILACIÓ DE BAIXANTS



PLANTA TIPUS HOTEL
HABITACIONS_PLANTES TERCERA/QUARTA/CINQUENA/SISENA



PLANTA SEGONA
ESPAI D'OCI HOTEL

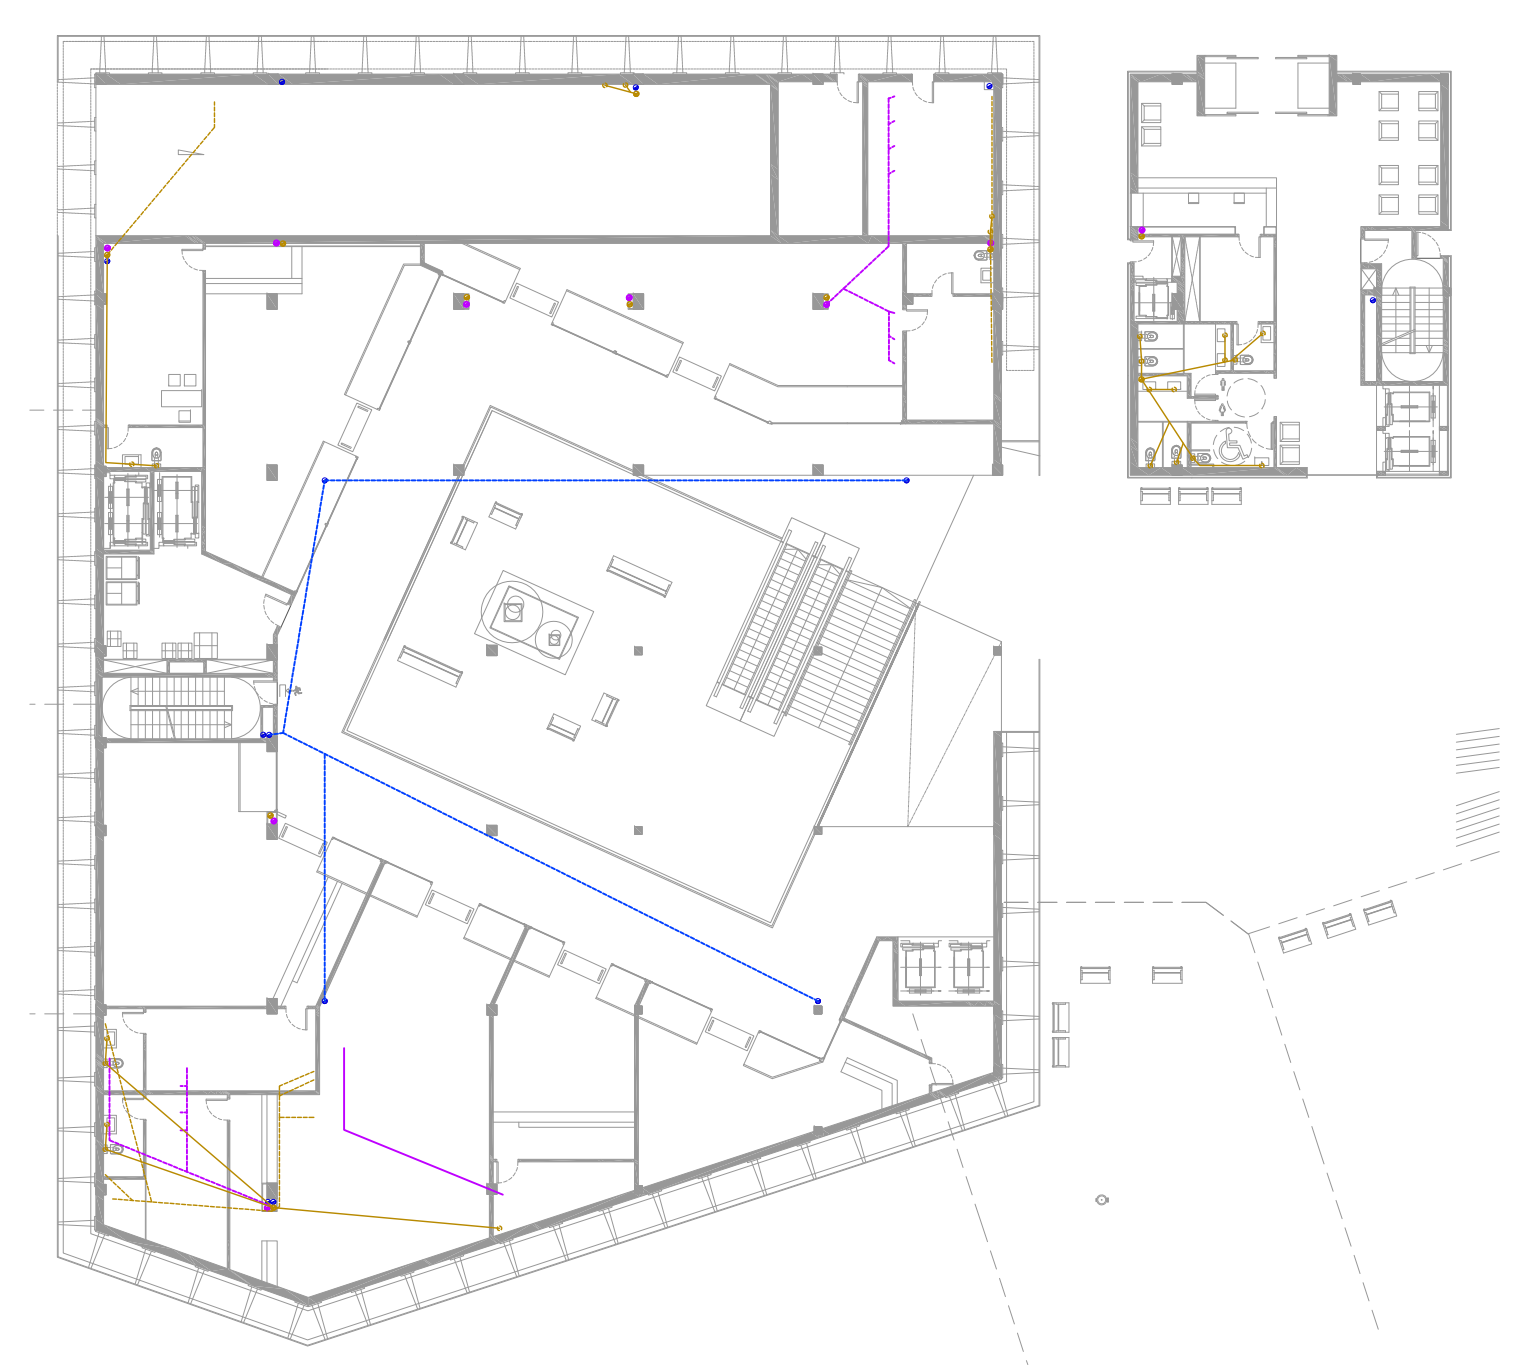


PLANTA PRIMERA
ESPAI COMERCIAL

CRITERIS D'INSTAL·LACIÓ


EL SISTEMA D'EVACUACIÓ D'AIGÜES VE DETERMINADA PER LA REUTILITZACIÓ DE LES AIGÜES GRISDES DE LES PIQUES I DUTXES DE L'HOTEL PER FILTRAR-LES I PODER-LES UTILITZAR ALS DIPÒSITS DELS INDOORS DE TOT L'EDIFICI.

LLEGGENDA LAMPISTERIA


	BAIXANT RECOLLIDA AIGÜES PLUVIALS		DDL·LECTORS NEGRES SOSTRE
	BAIXANT RECOLLIDA AIGÜES GRISDES		DDL·LECTORS PLUVIALS SOTA FORJAT
	BAIXANT RECOLLIDA AIGÜES NEGRES		DDL·LECTORS GRISDES SOTA FORJAT
	DDL·LECTORS PLUVIALS SOSTRE		DDL·LECTORS NEGRES SOTA FORJAT
	DDL·LECTORS GRISDES SOSTRE		DESGUAS EVACUACIÓ

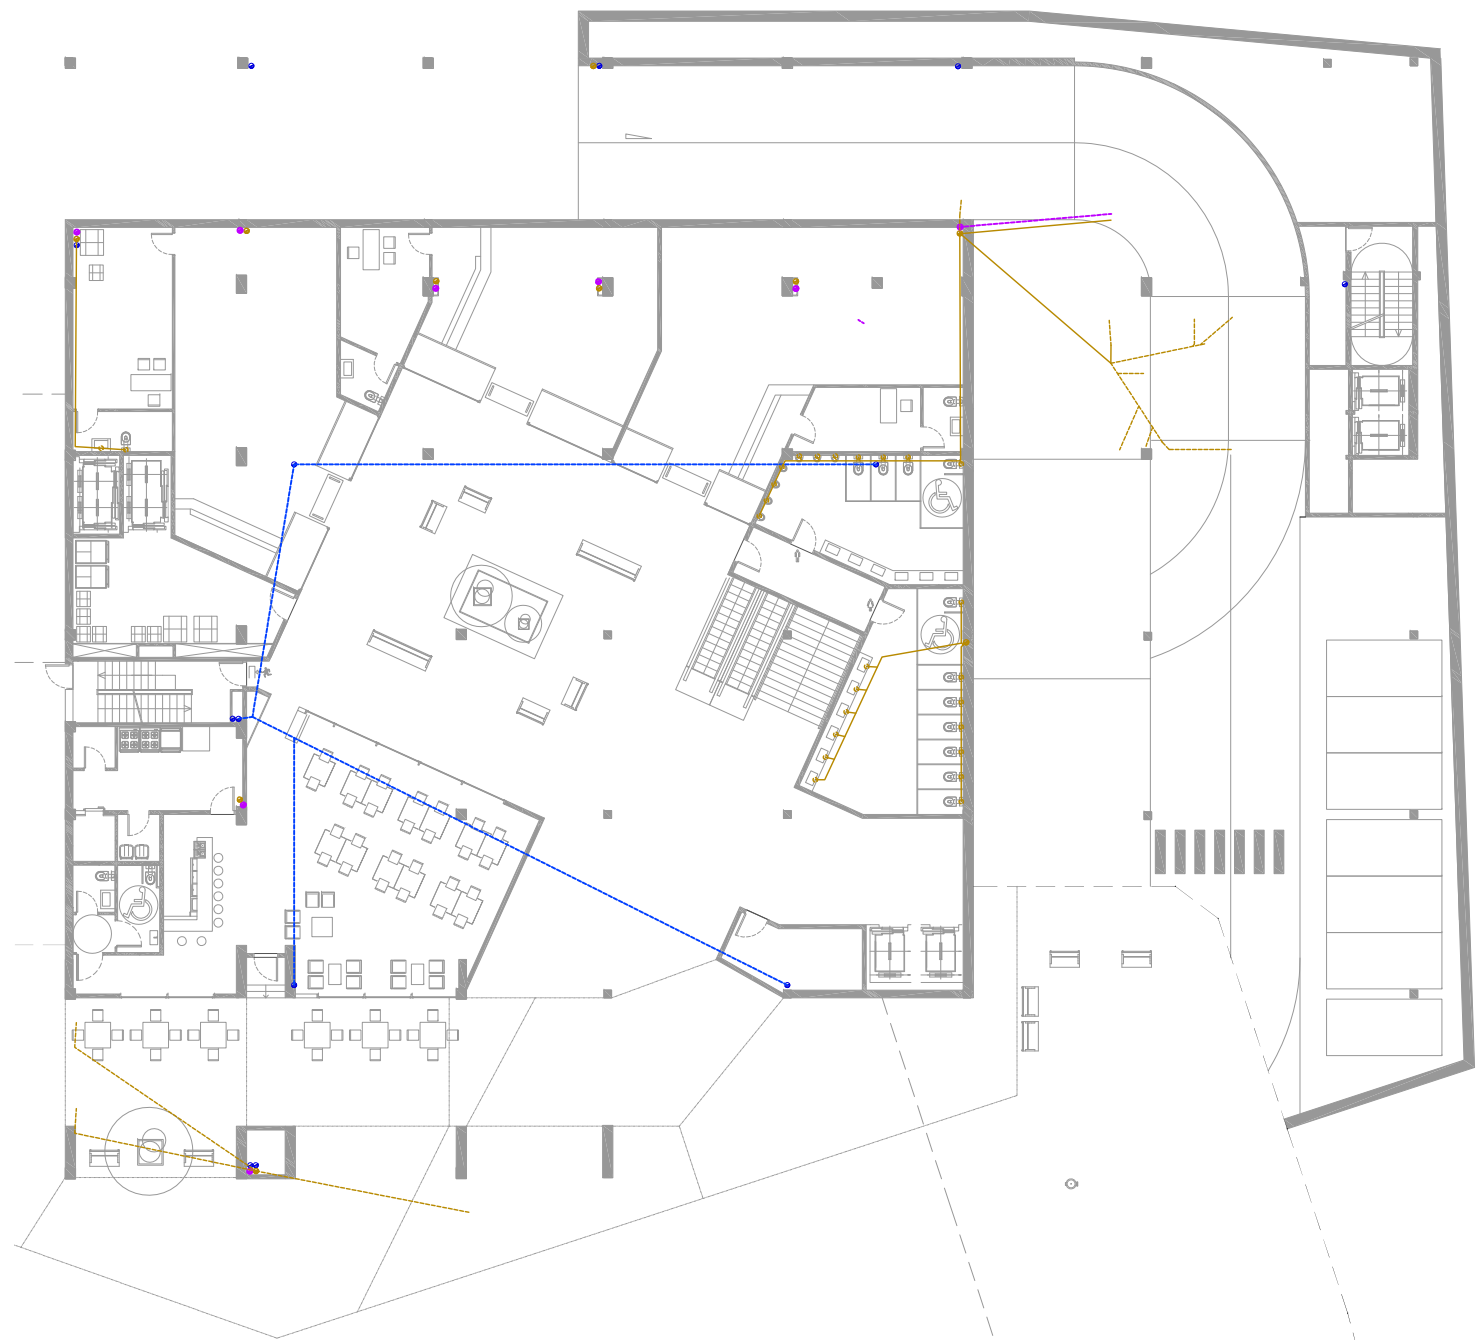


PLANTA BAIXA
ESPAI COMERCIAL

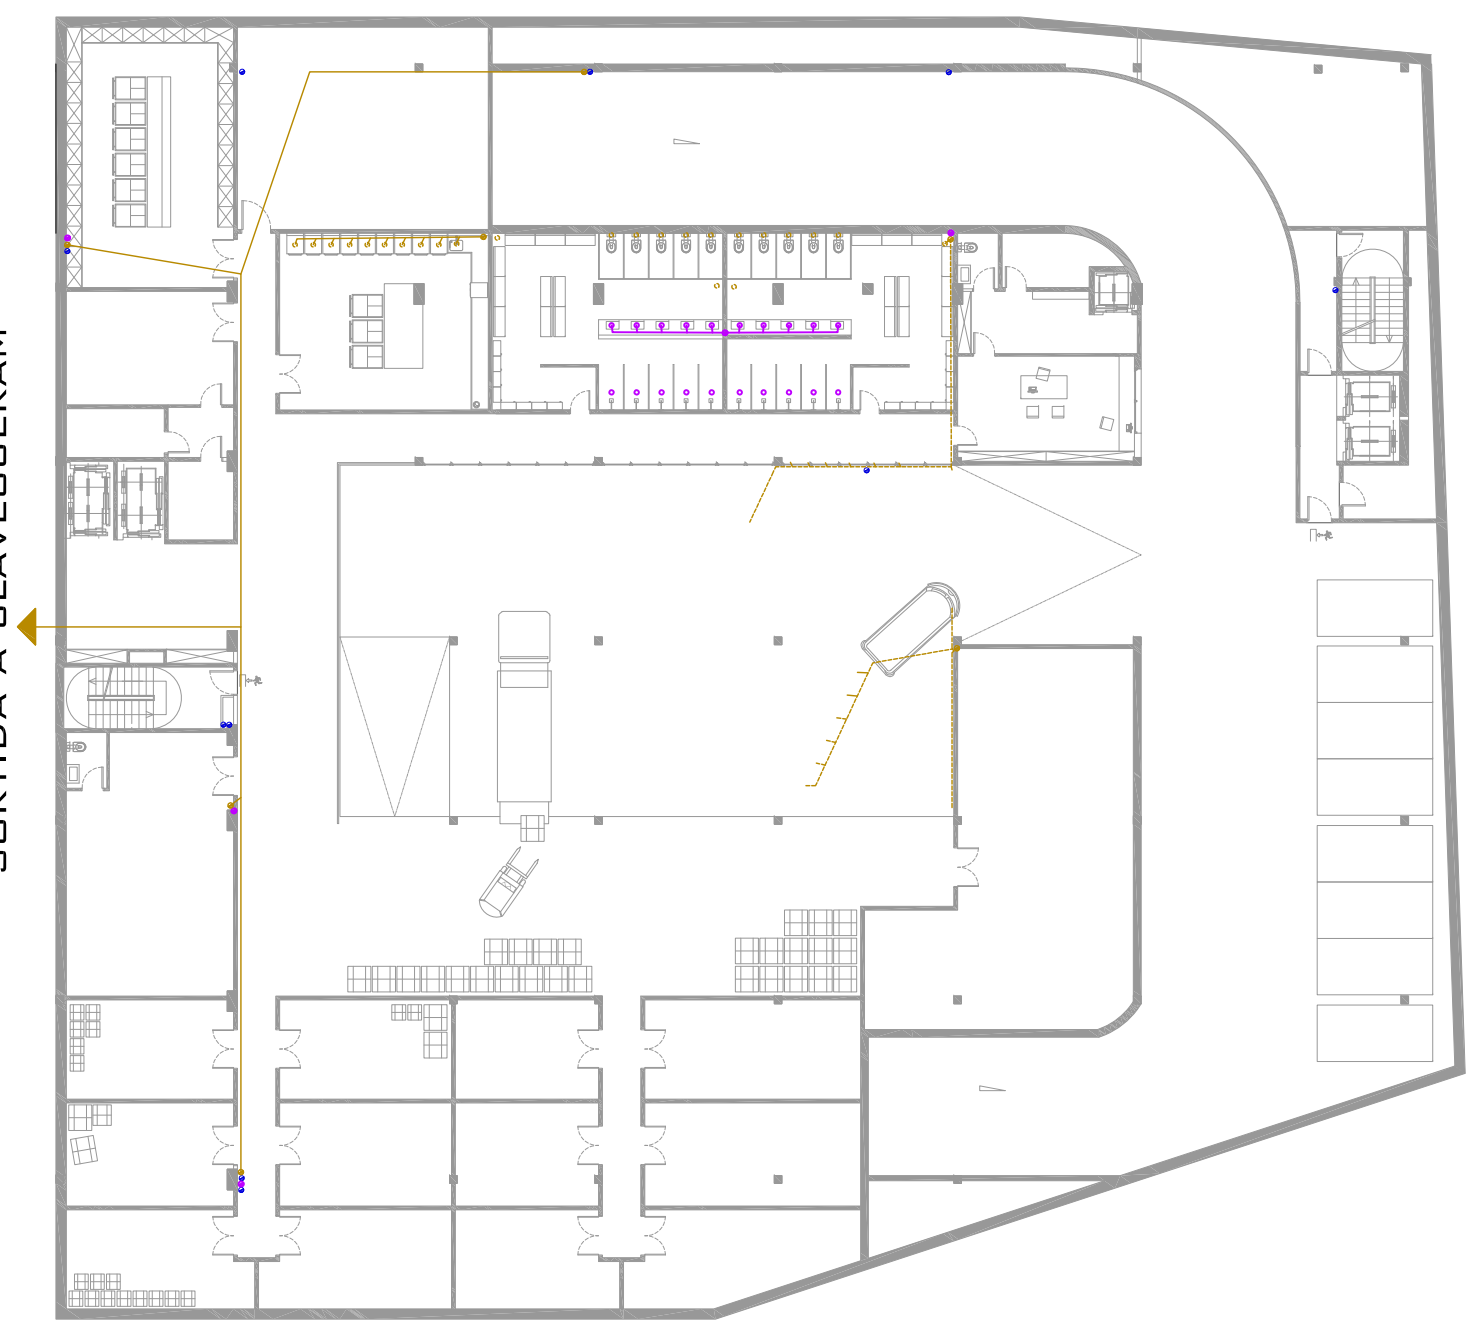

PLANTA SOTERRANI -1
MAGATZEMS I INSTAL·LACIONS

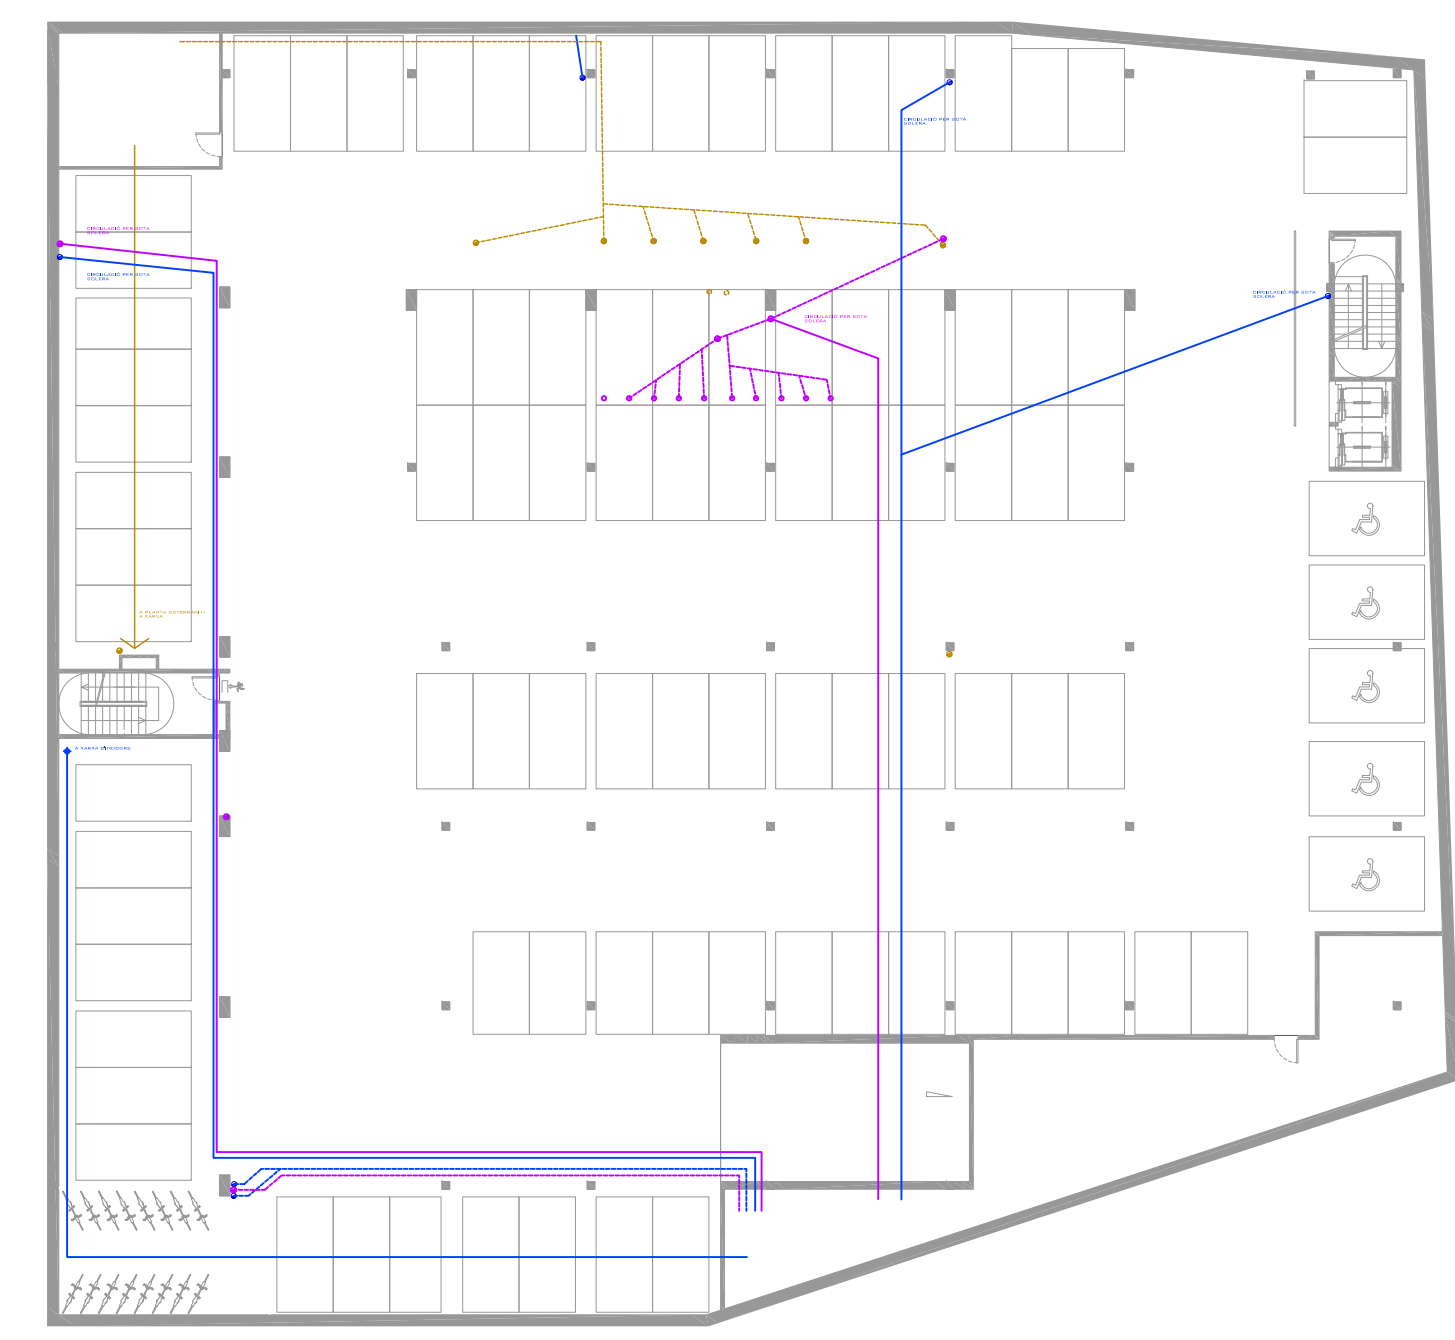

PLANTA SOTERRANI -2
APARCAMENT HOTEL

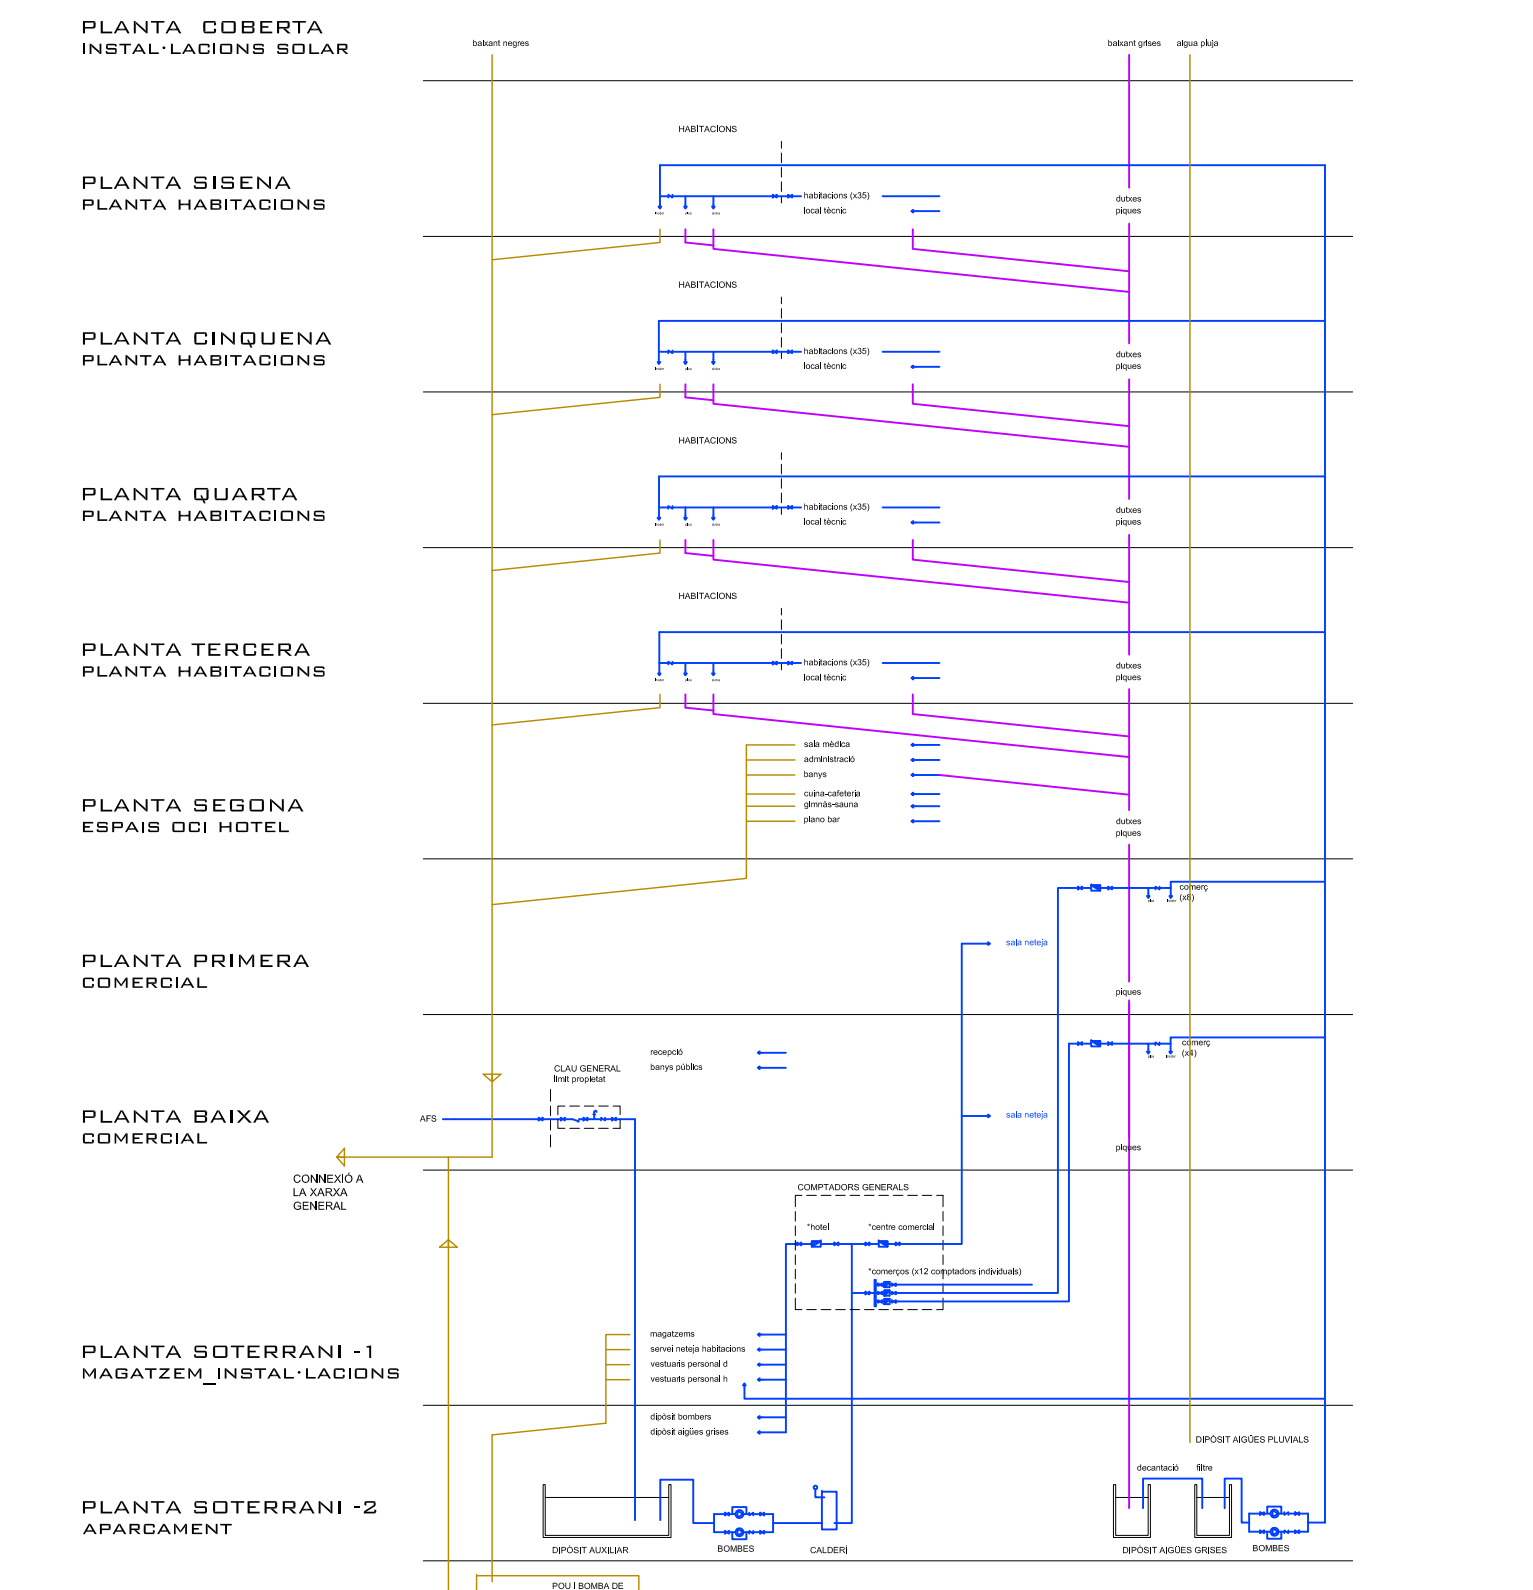

ESQUEMA PRINCIPAL