



PLANTA COBERTA
INSTAL·LACIONS PLAQUES SOLARS I CALDERA CONVENCIONAL



PLANTA TIPUS HOTEL
HABITACIONS_PLANTES TERCERA/QUARTA/DINQUENA/SISENA

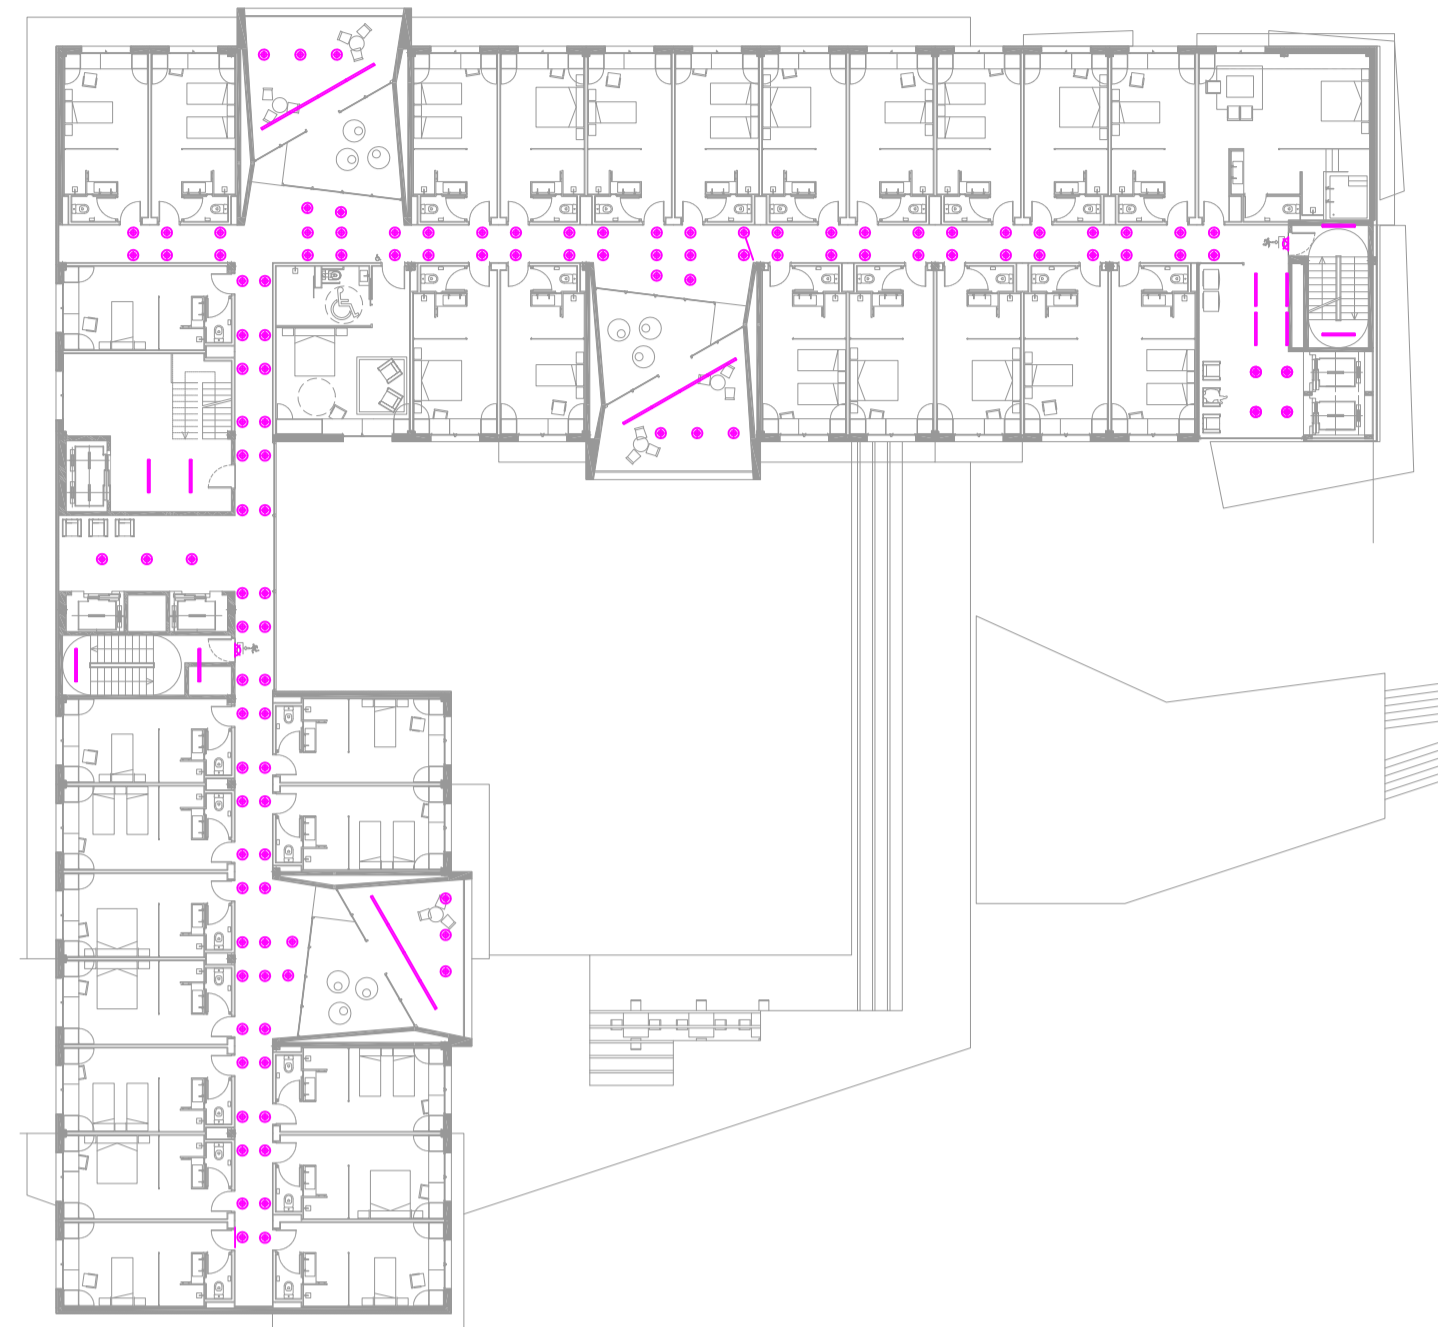

PLANTA SEGONA
ESPAI D'OCI HOTEL

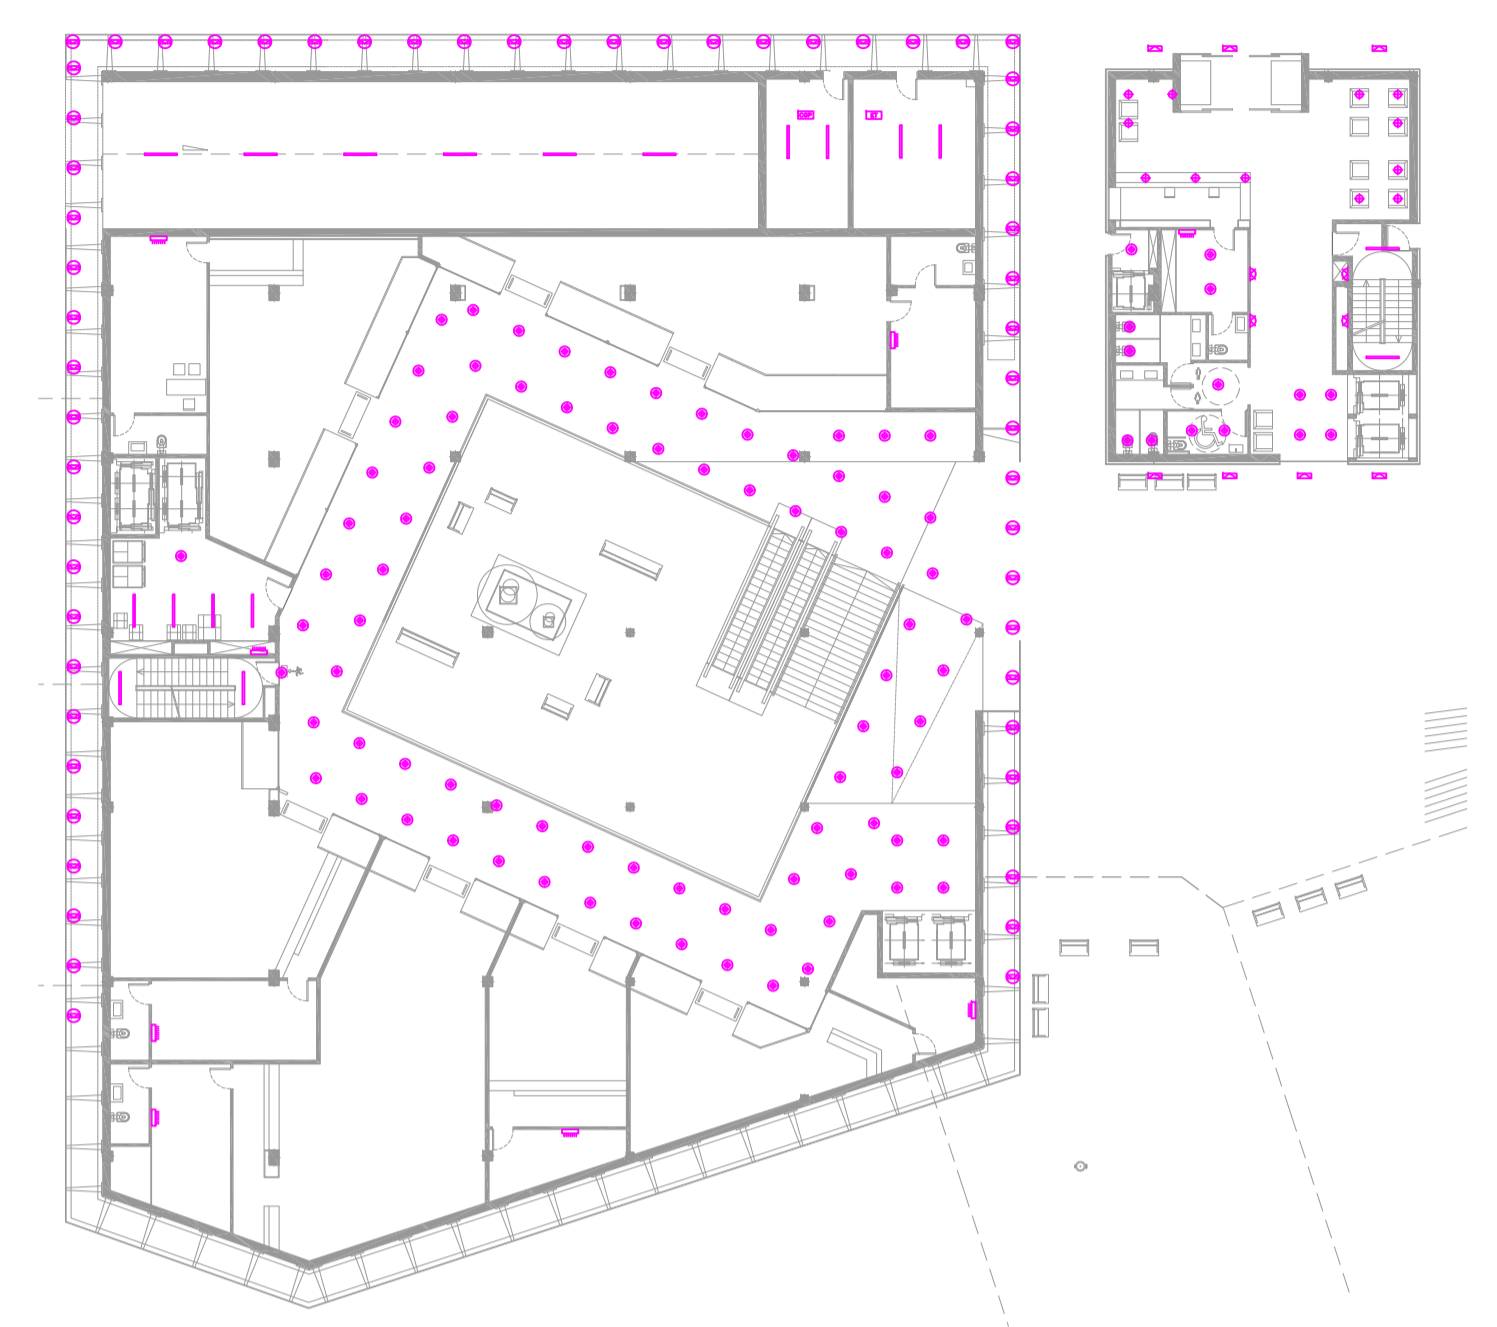


PLANTA PRIMERA
ESPAI COMERCIAL


CRITERIS D'INSTAL·LACIÓ

L'INSTAL·LACIÓ D'IL·LUMINACIÓ ESTÀ MARCADA PER LA NORMATIVA DEL CODI TÈCNIC. AIXÍ L'HOTEL DISPOSA DE PRODUCCIÓ PRÒPIA D'ENERGIA ELÈCTRICA COM A SUPORT PER LA CONNEXIÓ A LA XARXA PRINCIPAL. D'AQUESTA MANERA ES PRODUÏX UNA ENERGIA A PARTIR DE PANELLS FOTOVOLTAICS SITUATS A LA COBERTA PER ESTALVIAR EN CONSUM ENERGÈTIC. UN ALTRE ASPECTE ÉS L'ÚS DE SENSORS EN ESPAIS DE PRESENCIA EVENTUAL O DE CIRCULACIÓ. AIXÍ EN ELS BANYS, ZONA D'ARXIU I PASSADISSOS ES DISPOSA D'UN SISTEMA D'ENLLUMENAT A PARTIR DE SENSORS. EN AQUEST CAS ES SITUA UN MULTISENSOR (FOTOCÈL·LULA, DETECTOR DE MOVIMENT I RECEPTOR D'INFRAROJDS) AMB LLUMINÀRIES AMB TECNOLOGIA LED. AQUESTA TECNOLOGIA ENS PERMET UN MENJOR CONSUM PER L'ÚS DE L'ENLLUMENAT, ALHORA QUE PERMET UNA MAJOR VIDA DE LA LLUMINÀRIA ESTALVIANT EN MANTENIMENT. AQUEST ASPECTE ES DEGUT A QUE LES LLUMINÀRIES AMB TECNOLOGIA LED NO PATEIXEN ALHORA DE L'ENCESA I L'APAGADA, A DIFERÈNCIA DE LES LLUMS DE DESCÀRREGA O ANOMENADES DE BAIX CONSUM.


LLEGGENDA IL·LUMINACIÓ

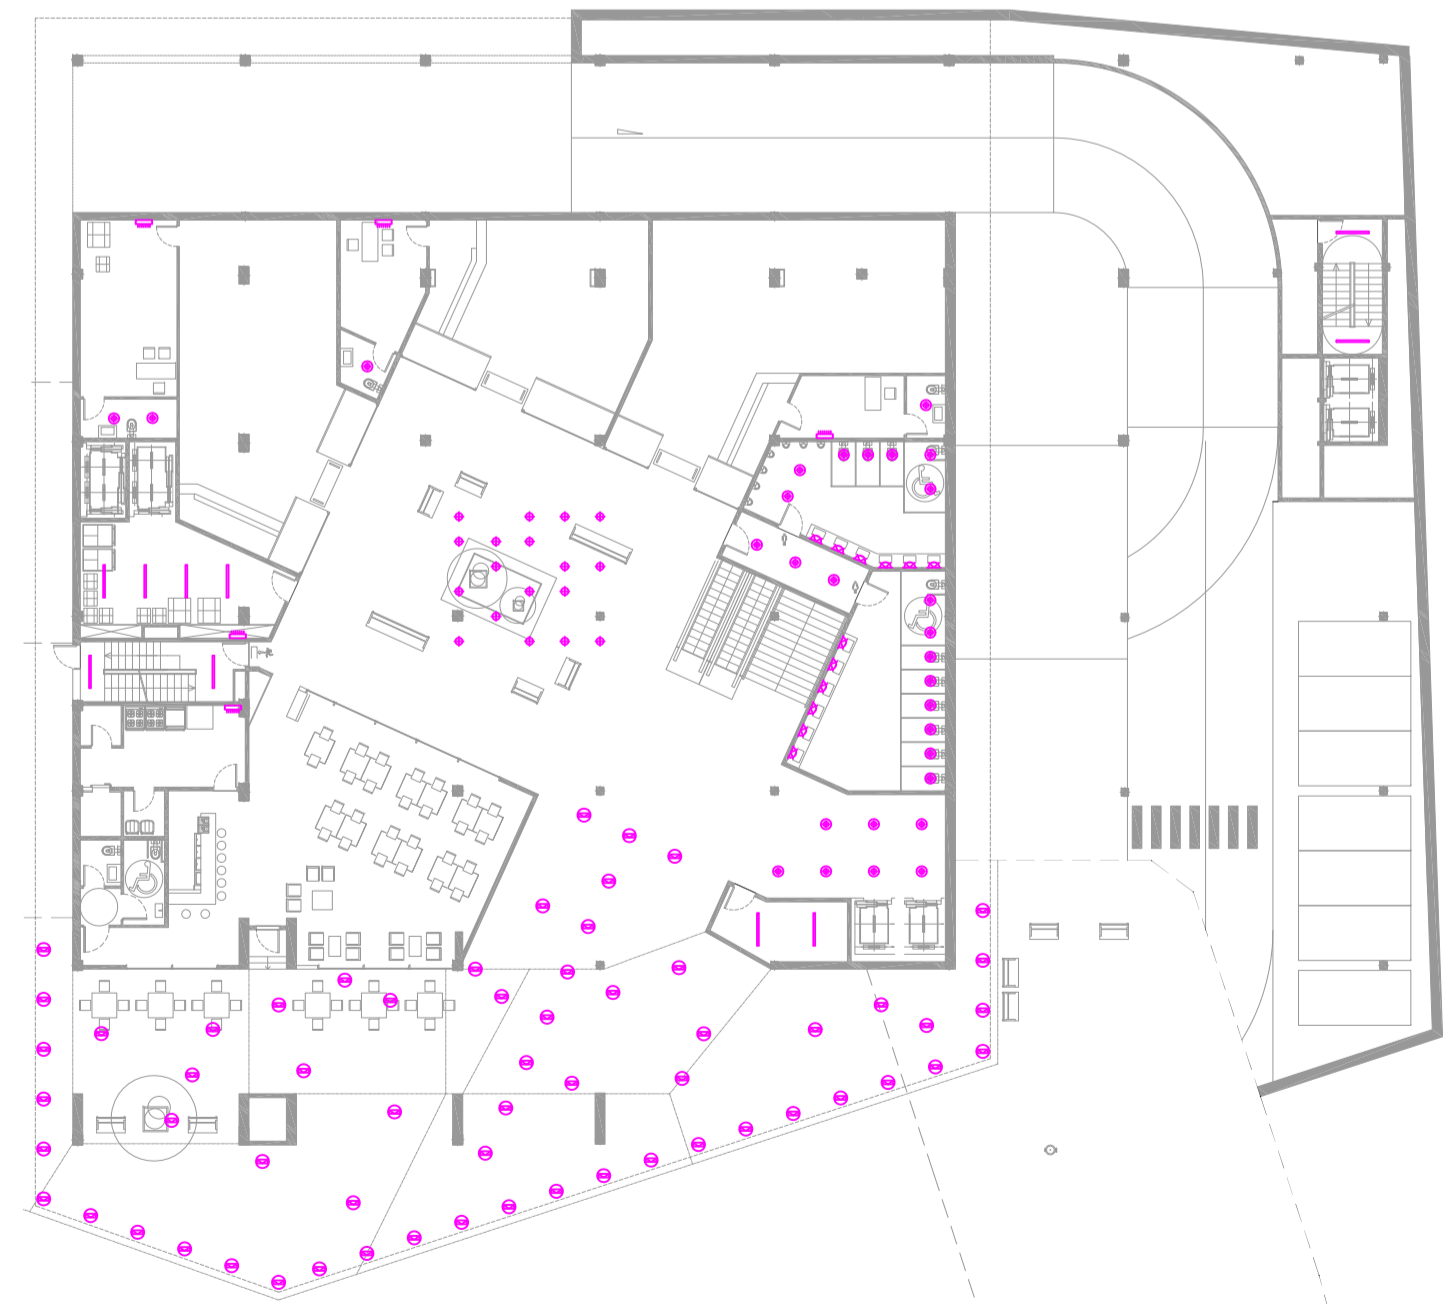


PLANTA BAIXA
ESPAI COMERCIAL

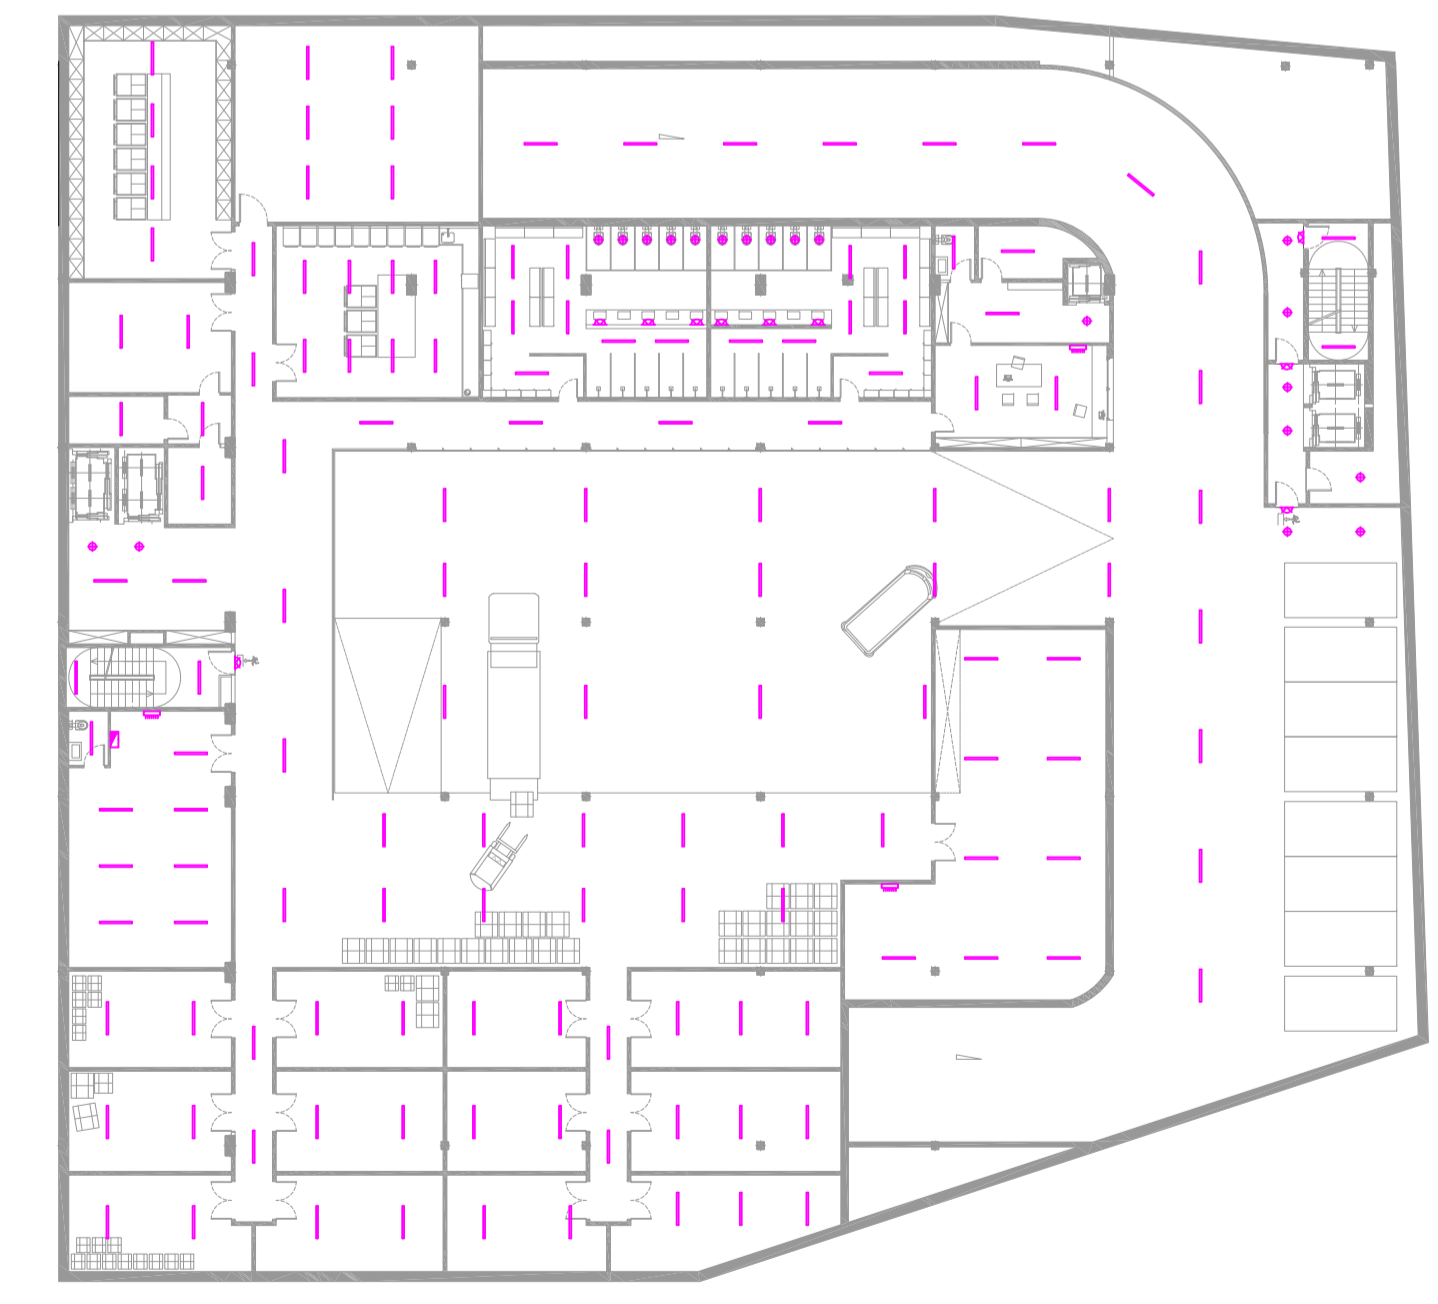

PLANTA SOTERRANI -1
MAGATZEMS I INSTAL·LACIONS

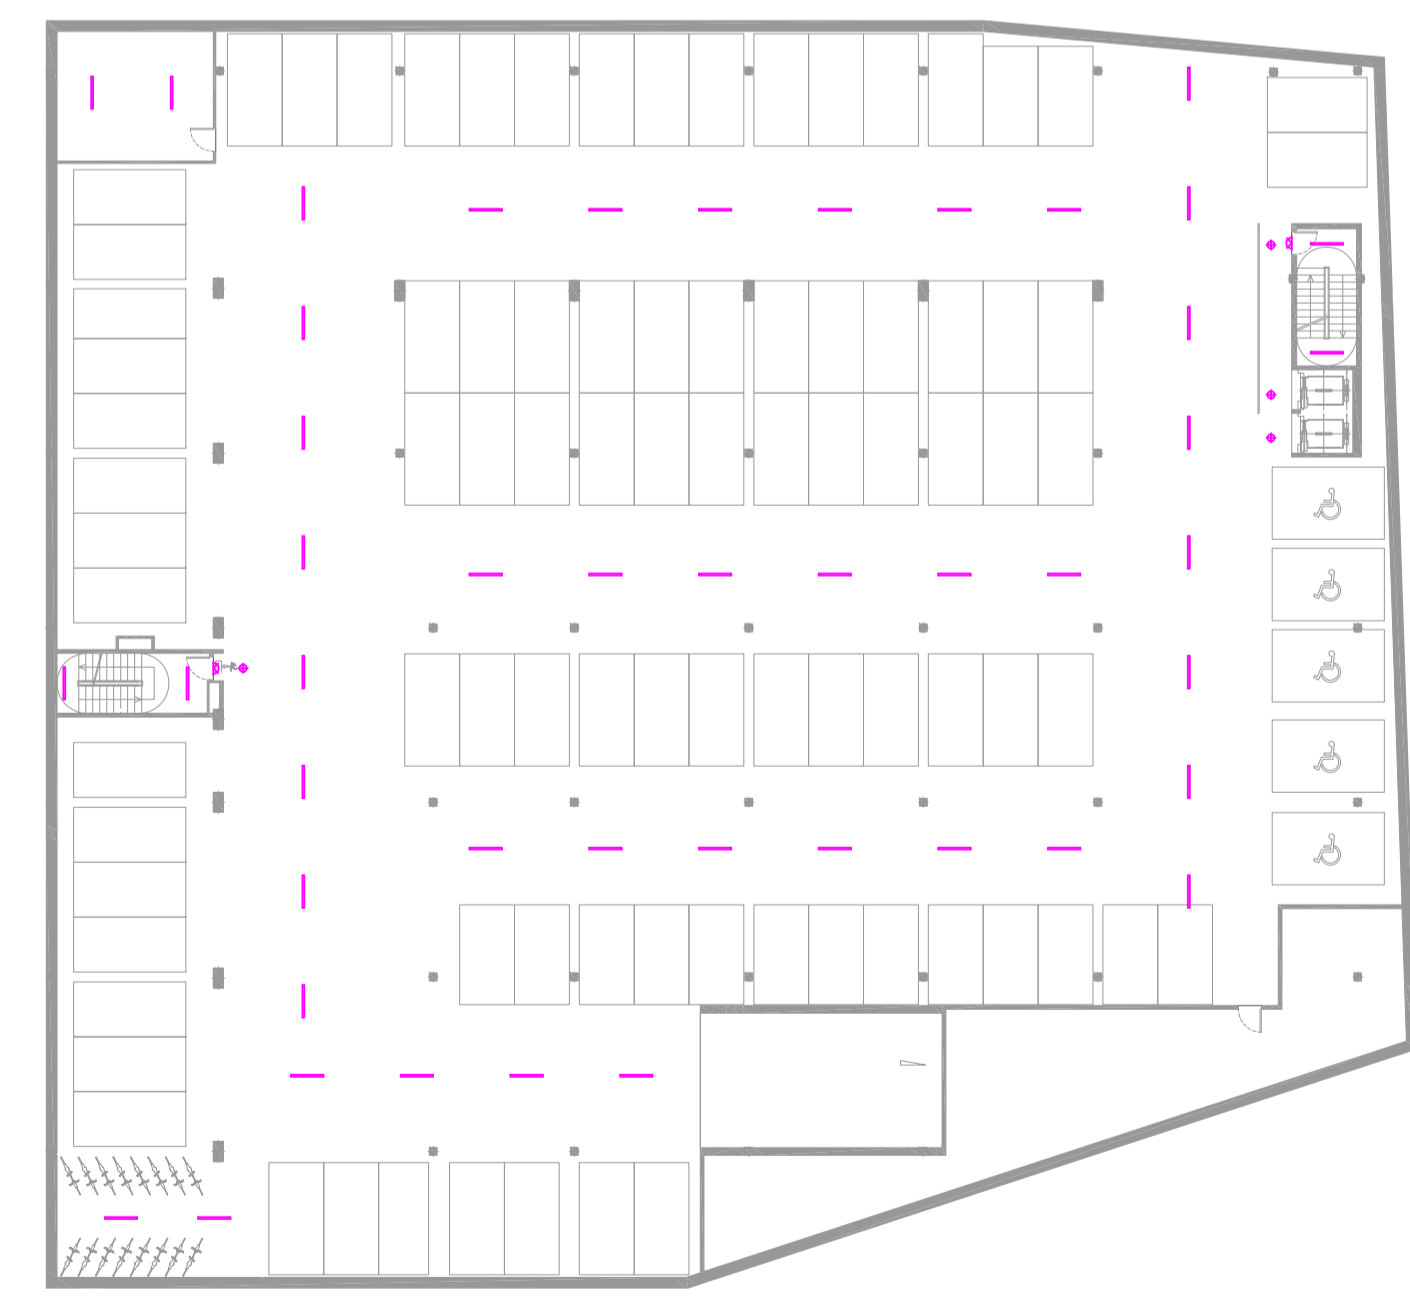

PLANTA SOTERRANI -2
APARCAMENT HOTEL

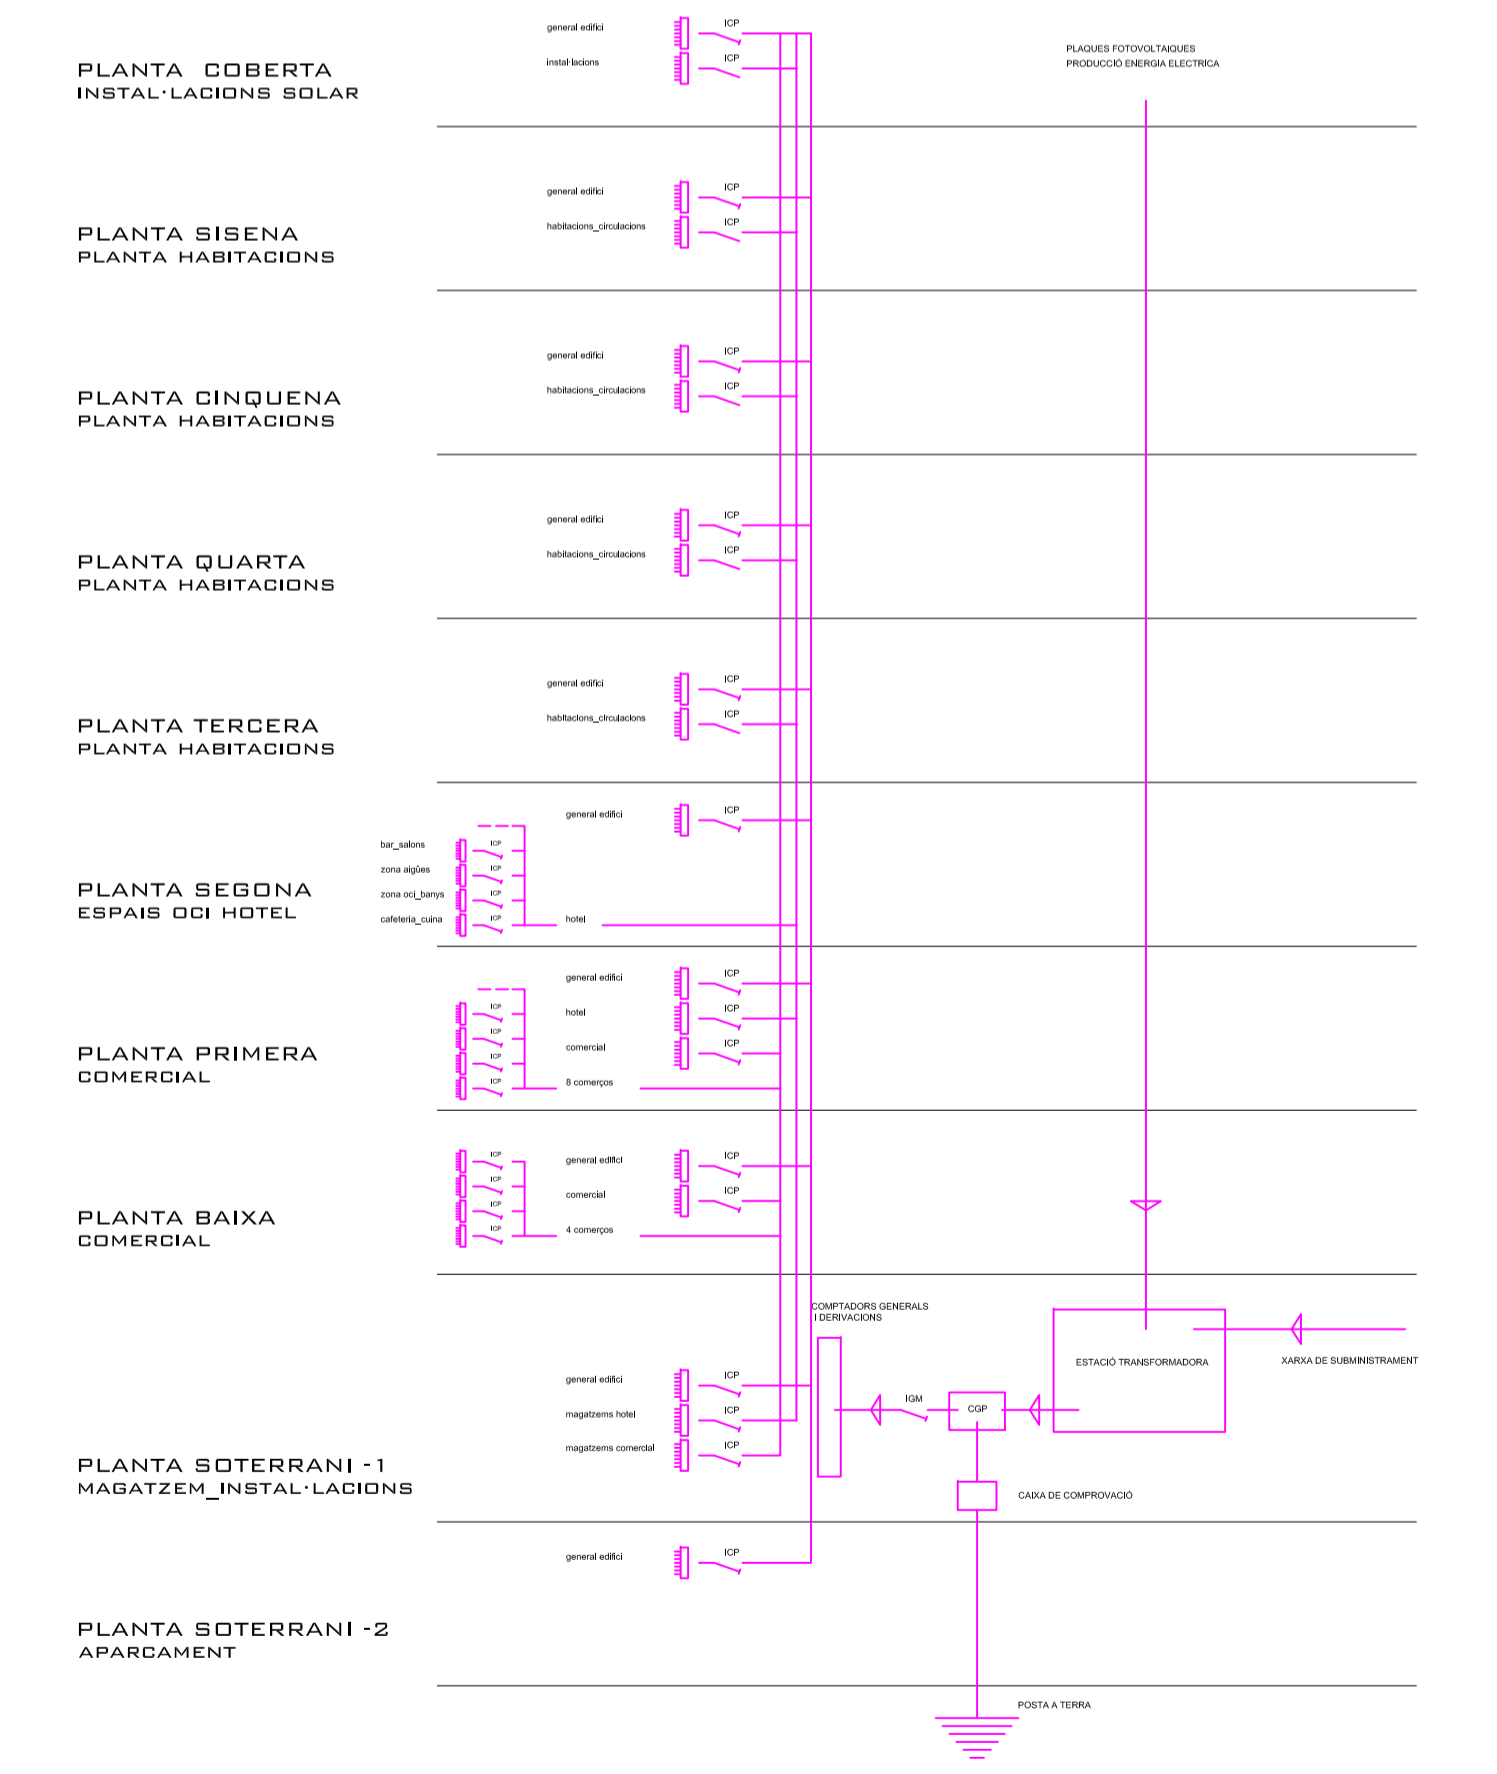

PLANTA COBERTA
INSTAL·LACIONS PLAQUES SOLARS I CALDERA CONVENCIONAL