


3.3 SISTEMA CONSTRUCTIU


estructura

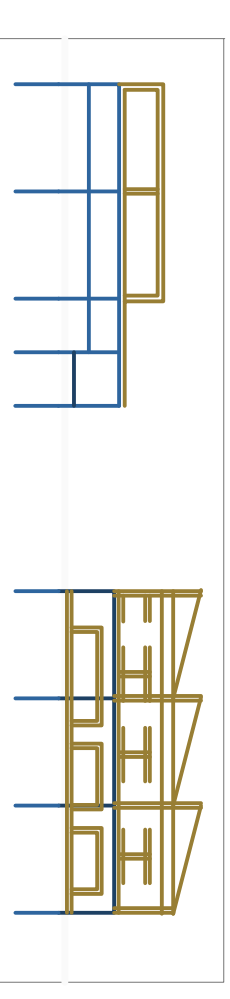


ESQUEMA ESTRUCTURA PLANTA BAIXA E:1:500




ESQUEMA ESTRUCTURA PLANTA TERCERA E:1:500

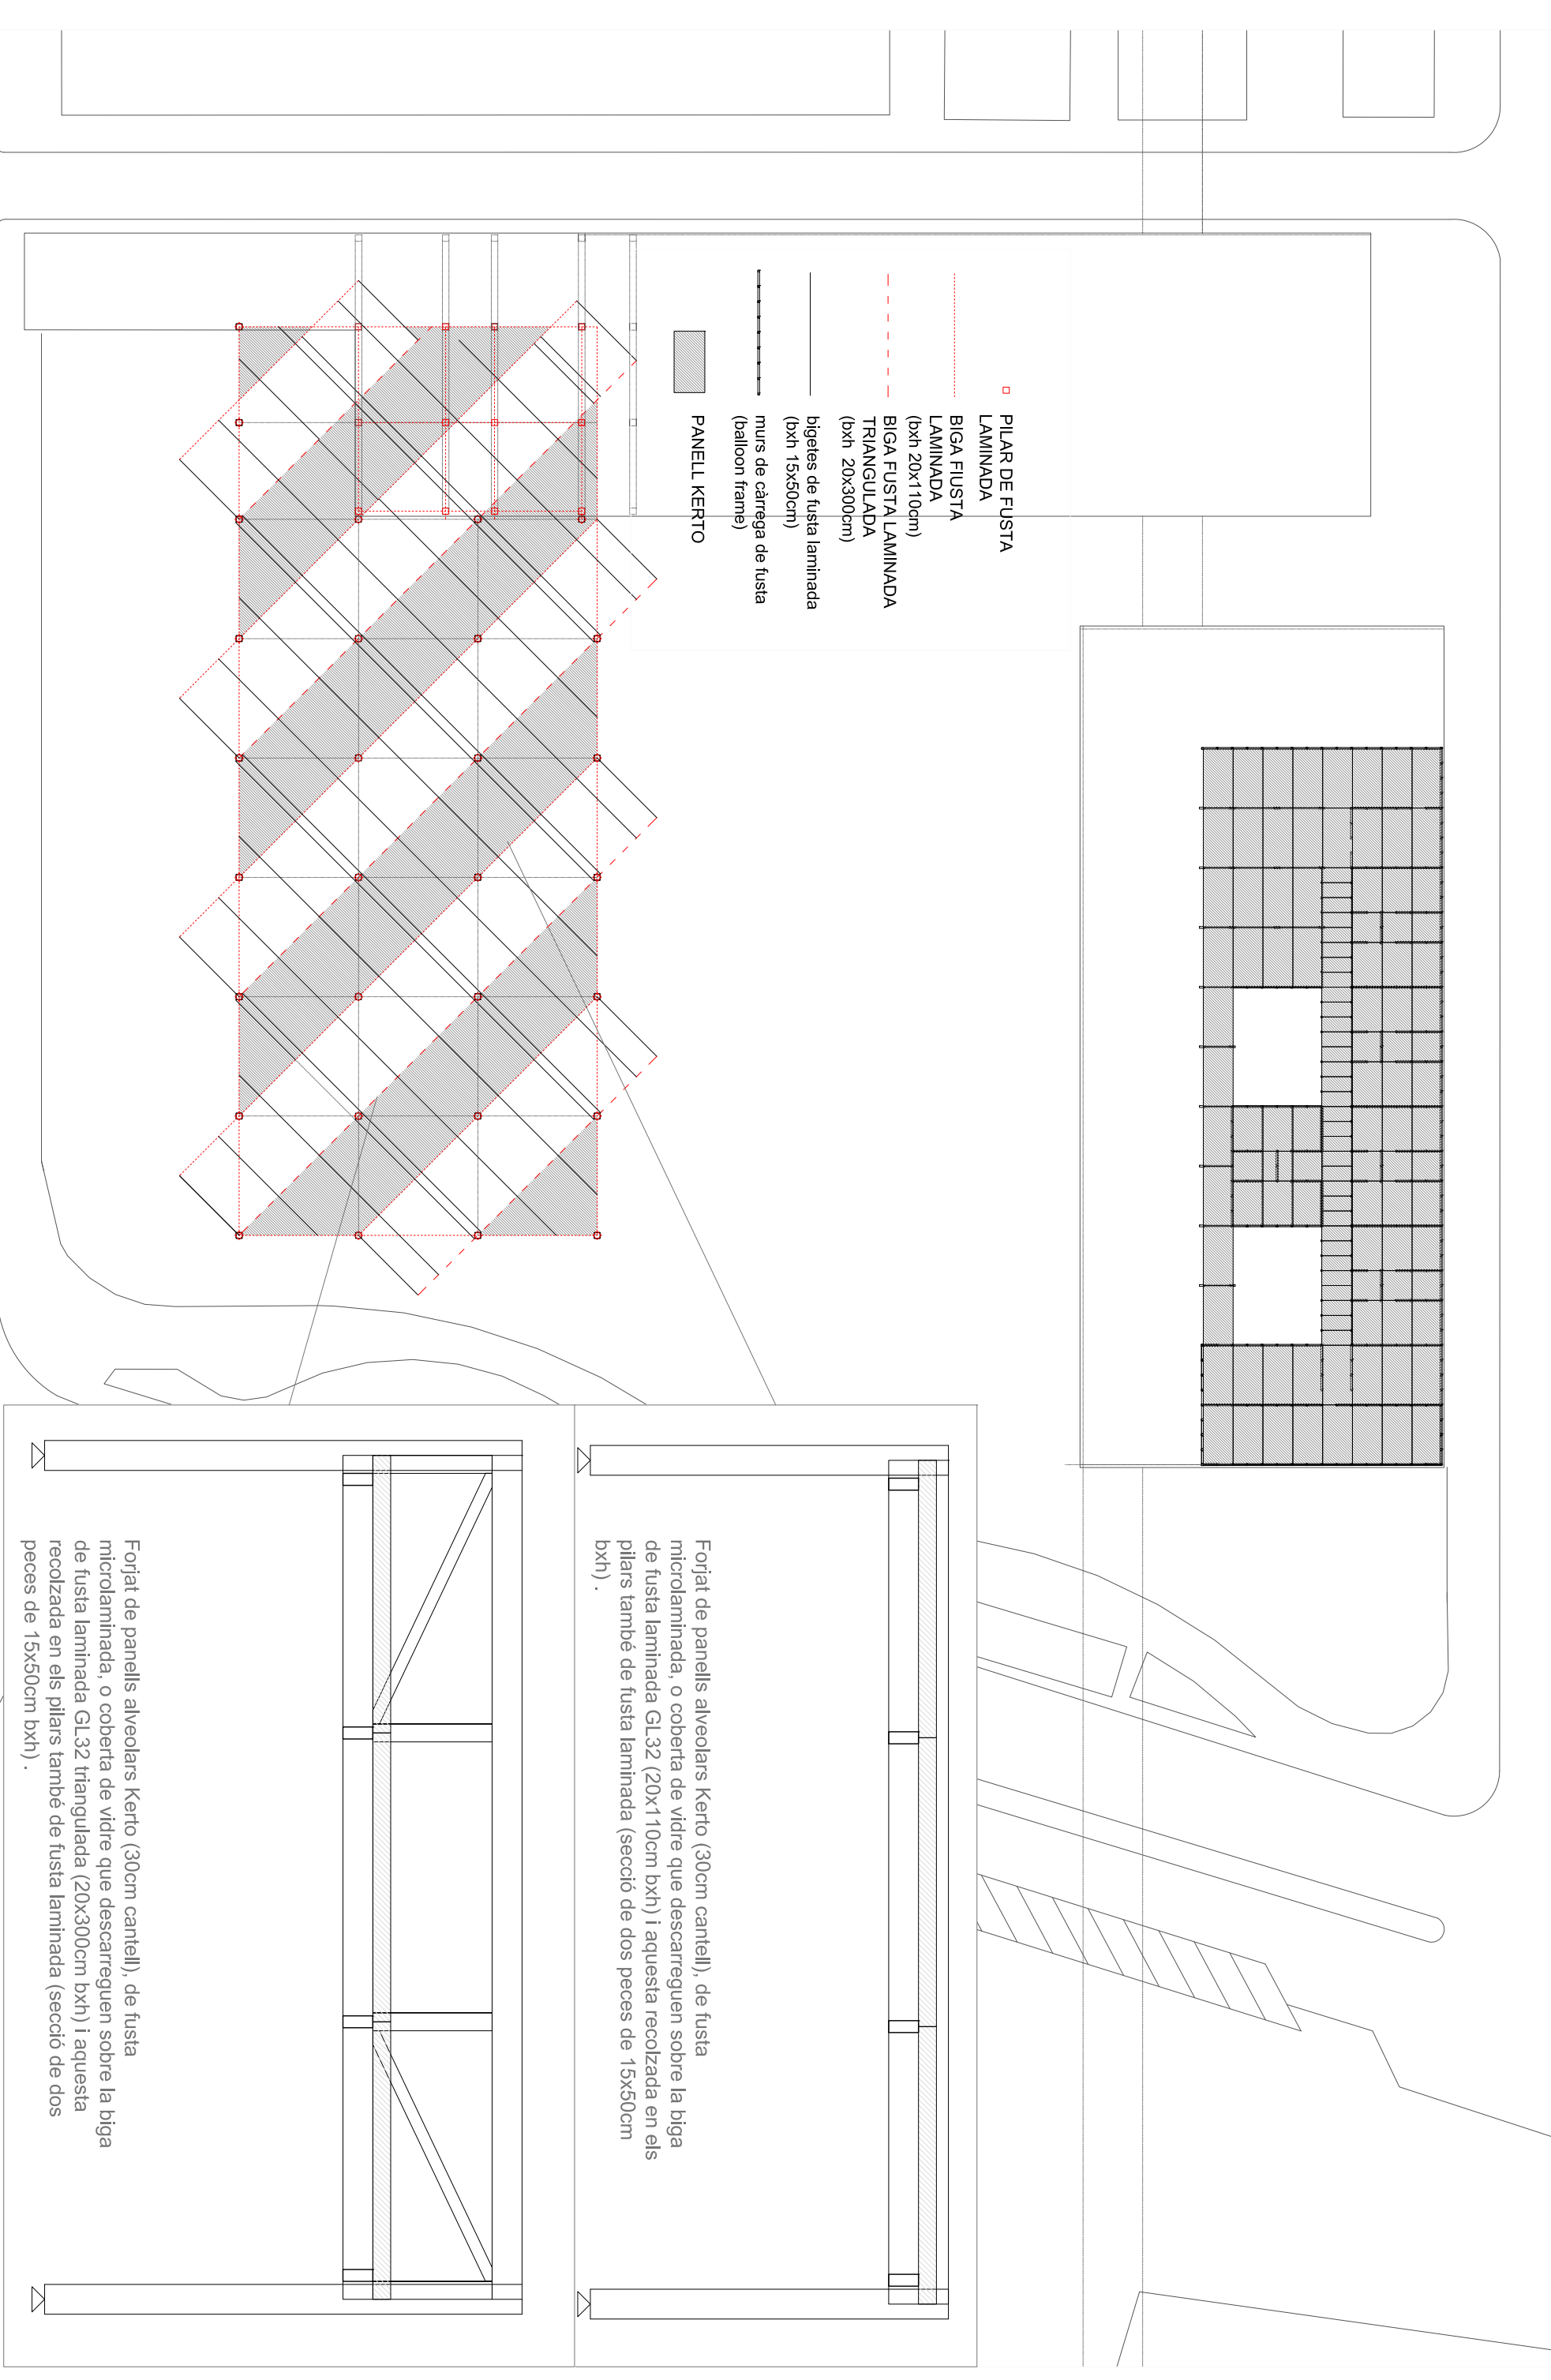

ESQUEMA ESTRUCTURA FONAMENTS SECCIÓ E:1:200

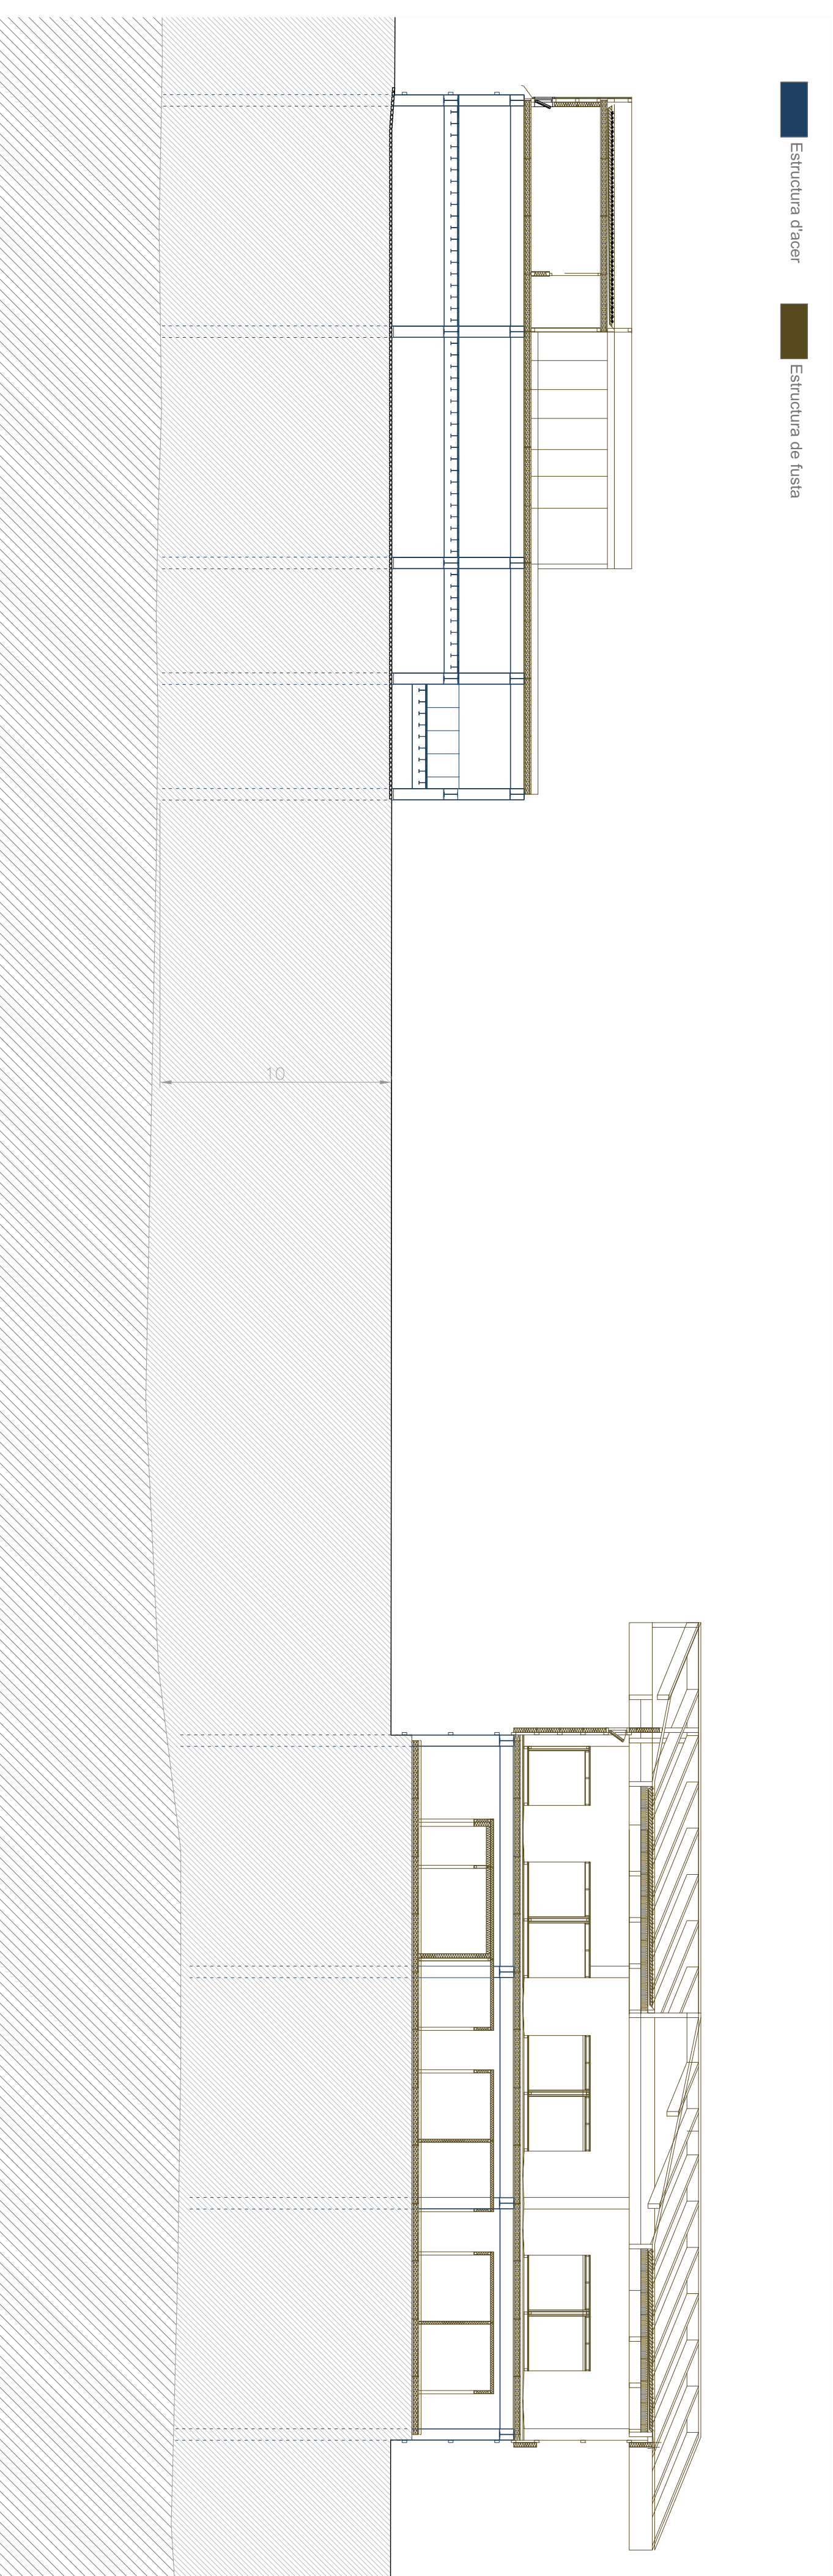

ESQUEMA FONAMENTS E:1:1000

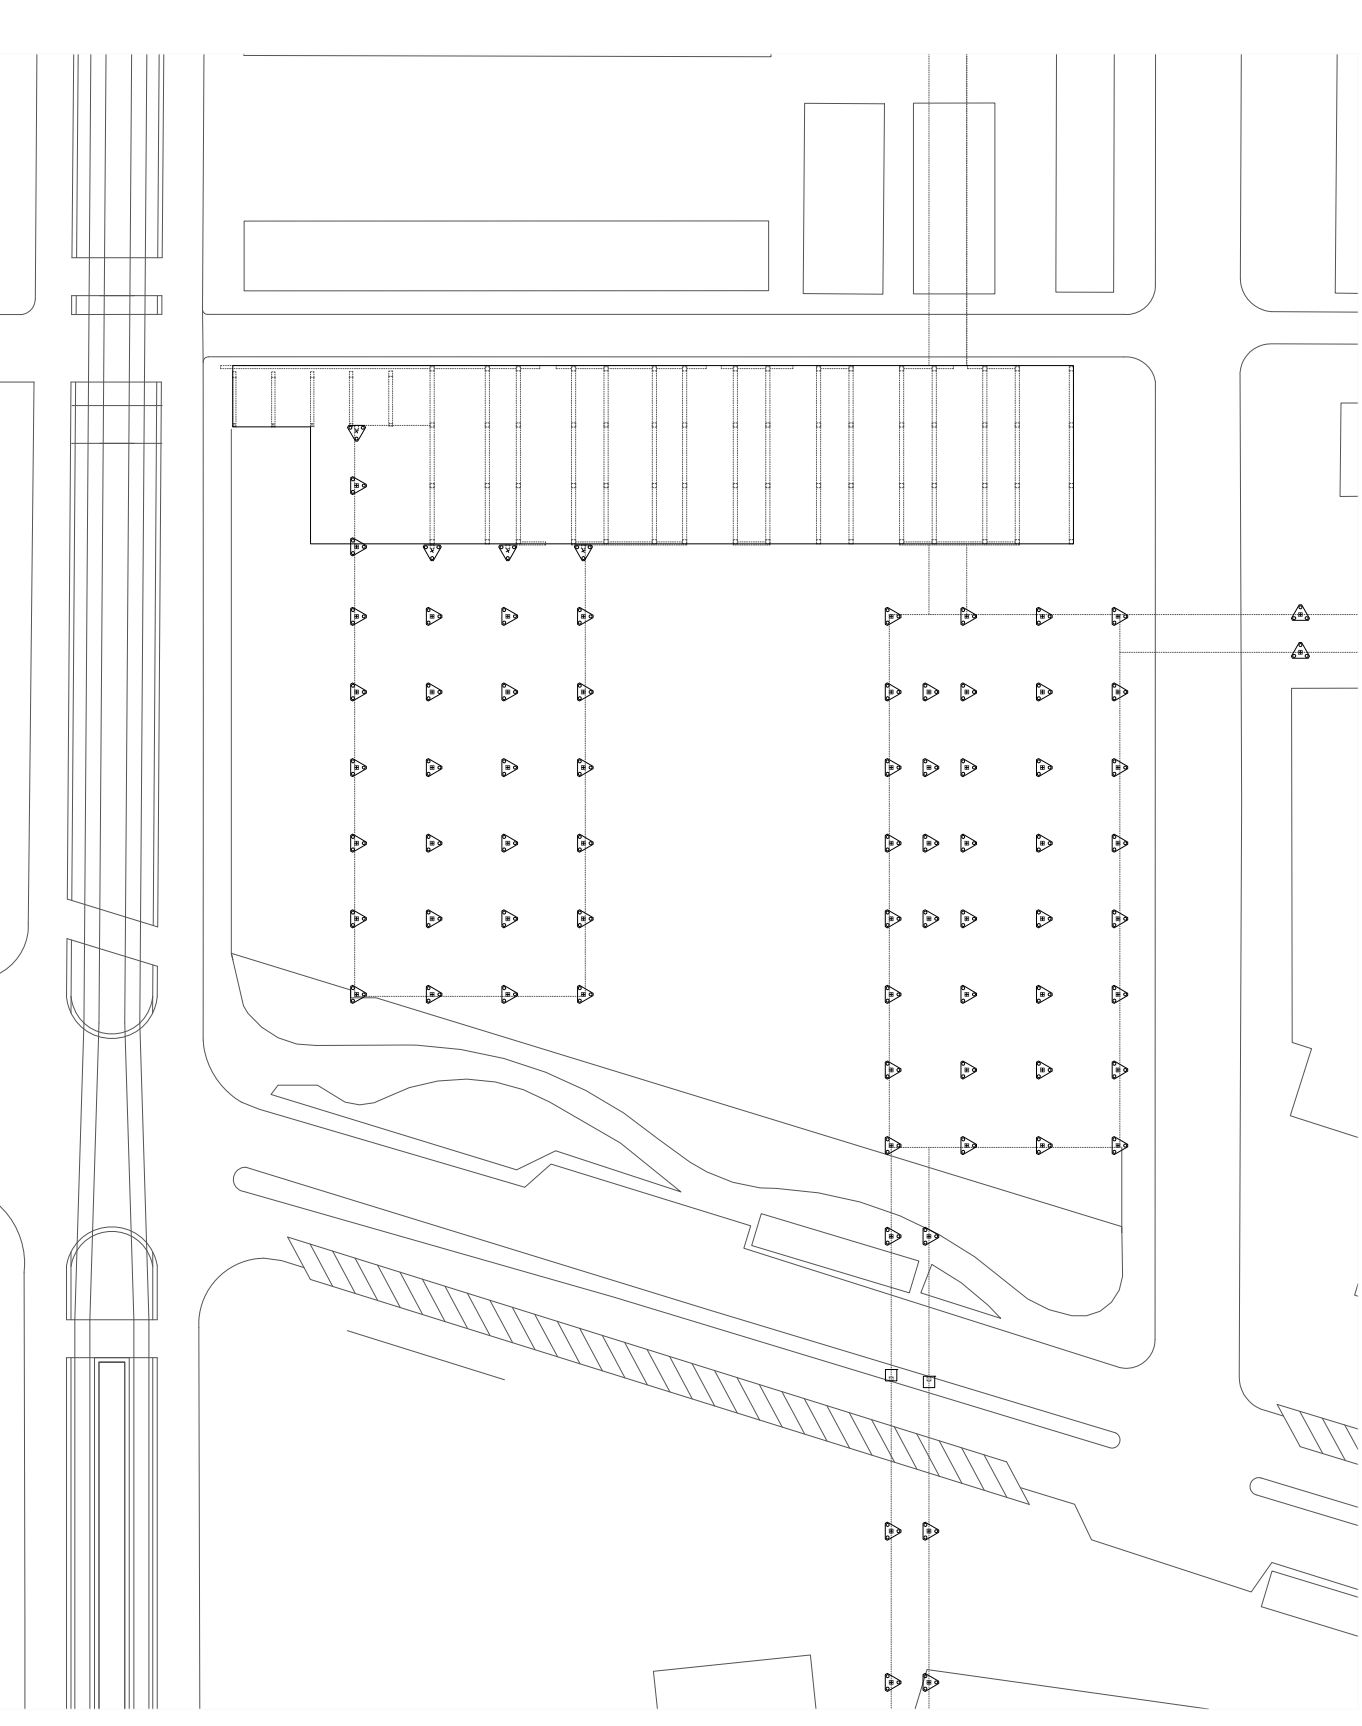

■ Estructura d'acer
■ Estructura de fusta