

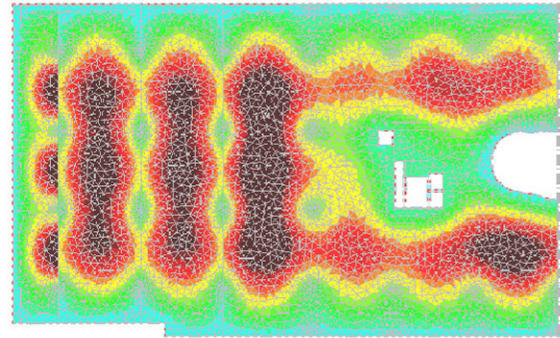
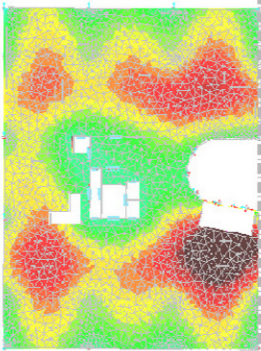


estructuras


techo Centro Comercial
techo Planta planta oficinas 01

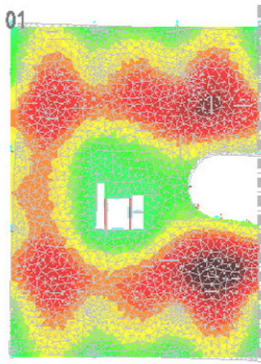


Gráficas del desplazamiento en z

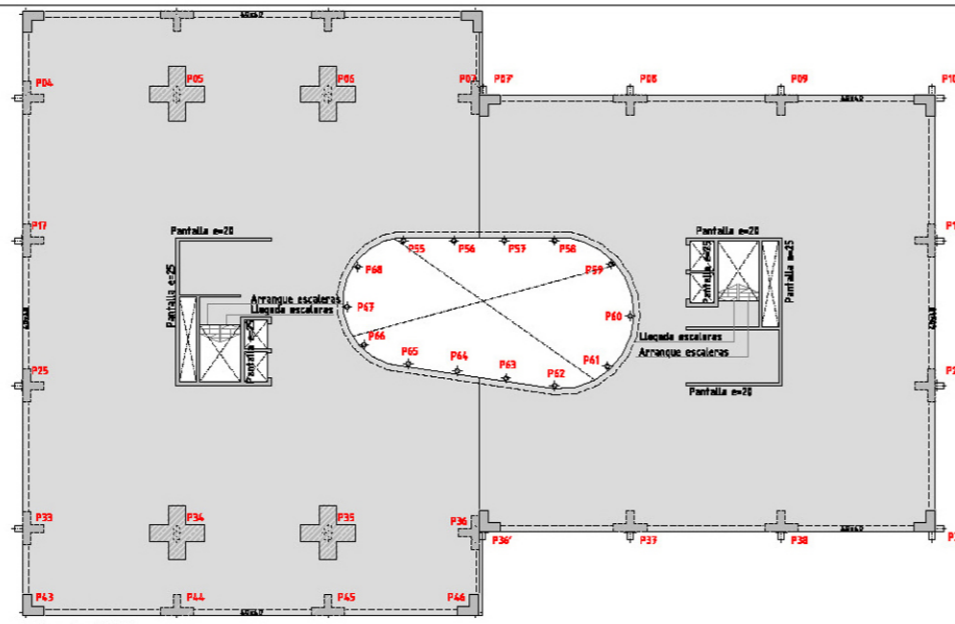

Techo cofa +14.20

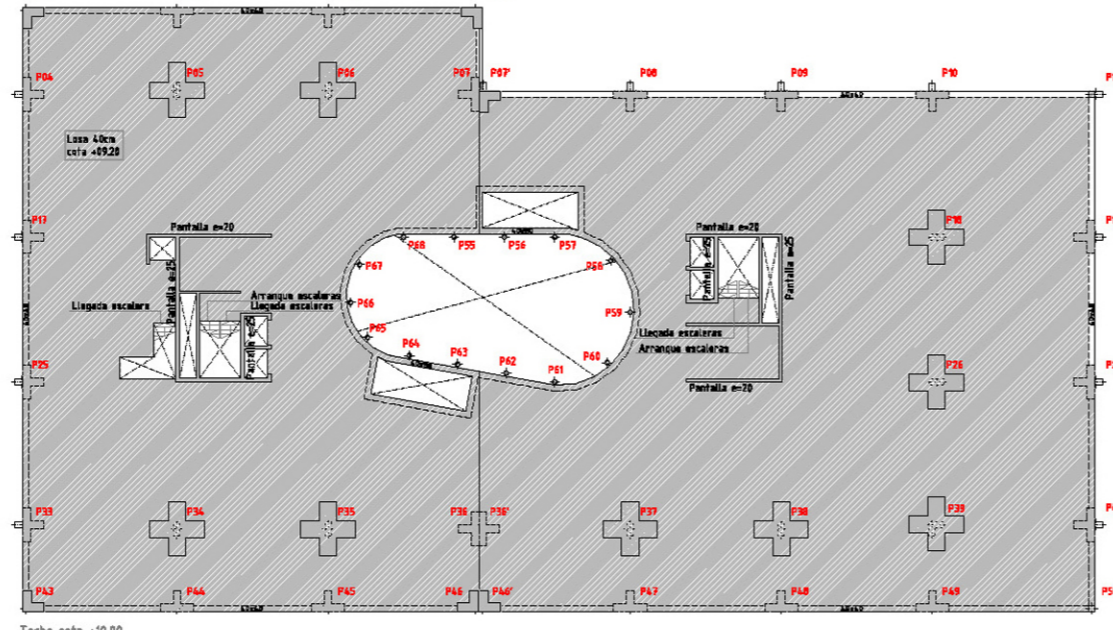




Techo cofa +10.00

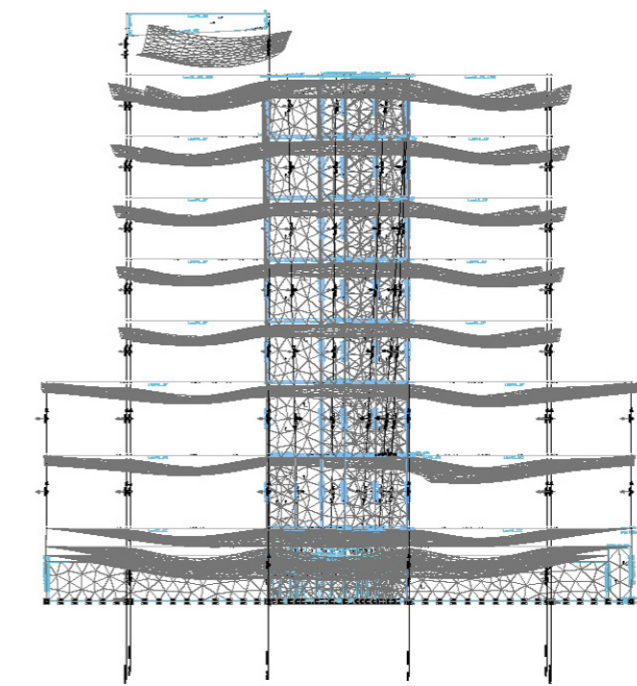

CARACTERÍSTICAS FORJADO	
ZONA:	OFICINAS
Tipo de forjado:	LOSA
Canto	40 cm
Estado de cargas	
Peso propio	1000 Kg/m ²
Cargas permanentes	150 Kg/m ²
Sobrecarga de uso	300 Kg/m ²
Sobrecarga de nieve	0 Kg/m ²
TOTAL	1450 Kg/m²
Armadura básica de la losa:	
Arm. básica superior :	100C/20
Arm. básica inferior:	1010C/20

CARACTERÍSTICAS FORJADO	
ZONA:	CENTRO-COMERCIAL
Tipo de forjado:	LOSA
Canto	40 cm
Estado de cargas	
Peso propio	1000 Kg/m ²
Cargas permanentes	150 Kg/m ²
Sobrecarga de uso	500 Kg/m ²
Sobrecarga de nieve	0 Kg/m ²
TOTAL	1650 Kg/m²
Armadura básica de la losa:	
Arm. básica superior :	100C/20
Arm. básica inferior:	1010C/20

CARACTERÍSTICAS FORJADO	
ZONA:	CUBIERTA_VEGETAL
Tipo de forjado:	LOSA
Canto	40 cm
Estado de cargas	
Peso propio	1000 Kg/m ²
Cargas permanentes	500 Kg/m ²
Sobrecarga de uso	500 Kg/m ²
Sobrecarga de nieve	40 Kg/m ²
TOTAL	2040 Kg/m²
Armadura básica de la losa:	
Arm. básica superior :	100C/20
Arm. básica inferior:	1010C/20

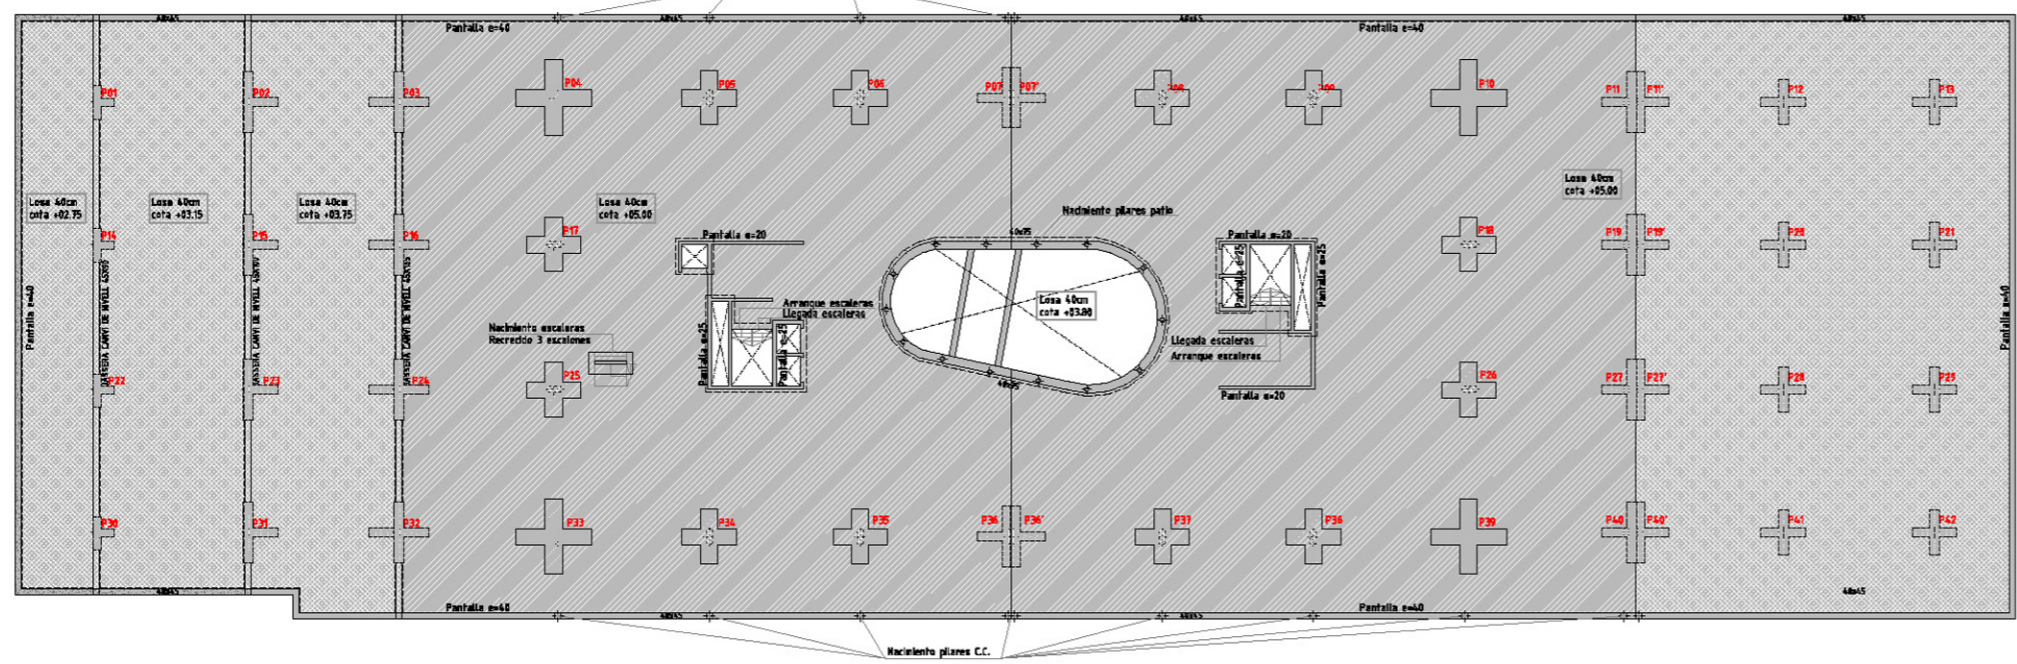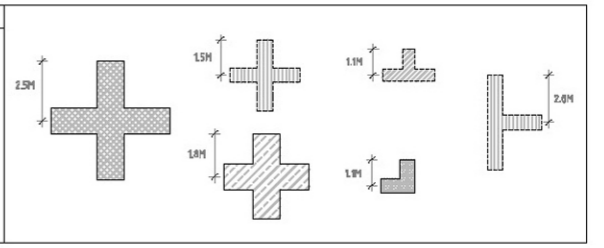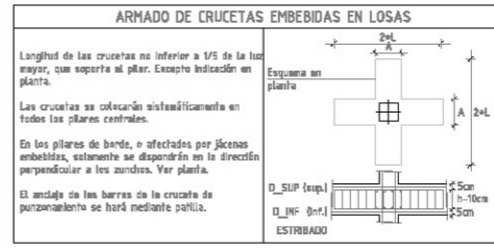

Techo Planta aparcamiento nivel +05.00

