



**CRITERIS SANEJAMENT**

Les aigües grises, negres i pluvials es recullen independentment. Les aigües negres, un cop recollides totes les de l'edifici, van directament a la xarxa general. En canvi, les aigües pluvials i les aigües grises provinents de les pissines i les dutxes s'acumulen en un dipòsit soterrani situat en la planta soterrani. D'aquesta manera a aquestes aigües, després de ser tractades, poden ser reutilitzades per a subministrar les descargues dels urinaris i dels wc. Funciona per gravetat, amb unes pendent mínima garantitzades del 2‰.

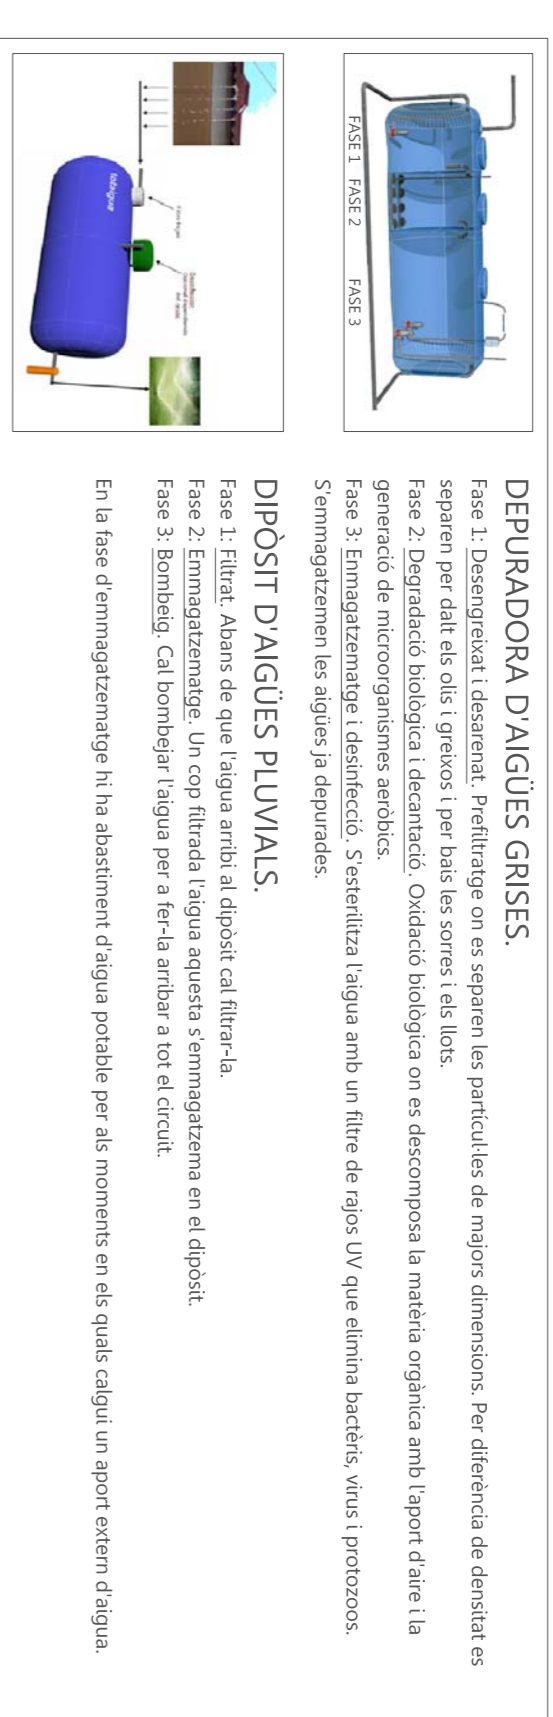

**ESQUEMA SANEJAMENT**

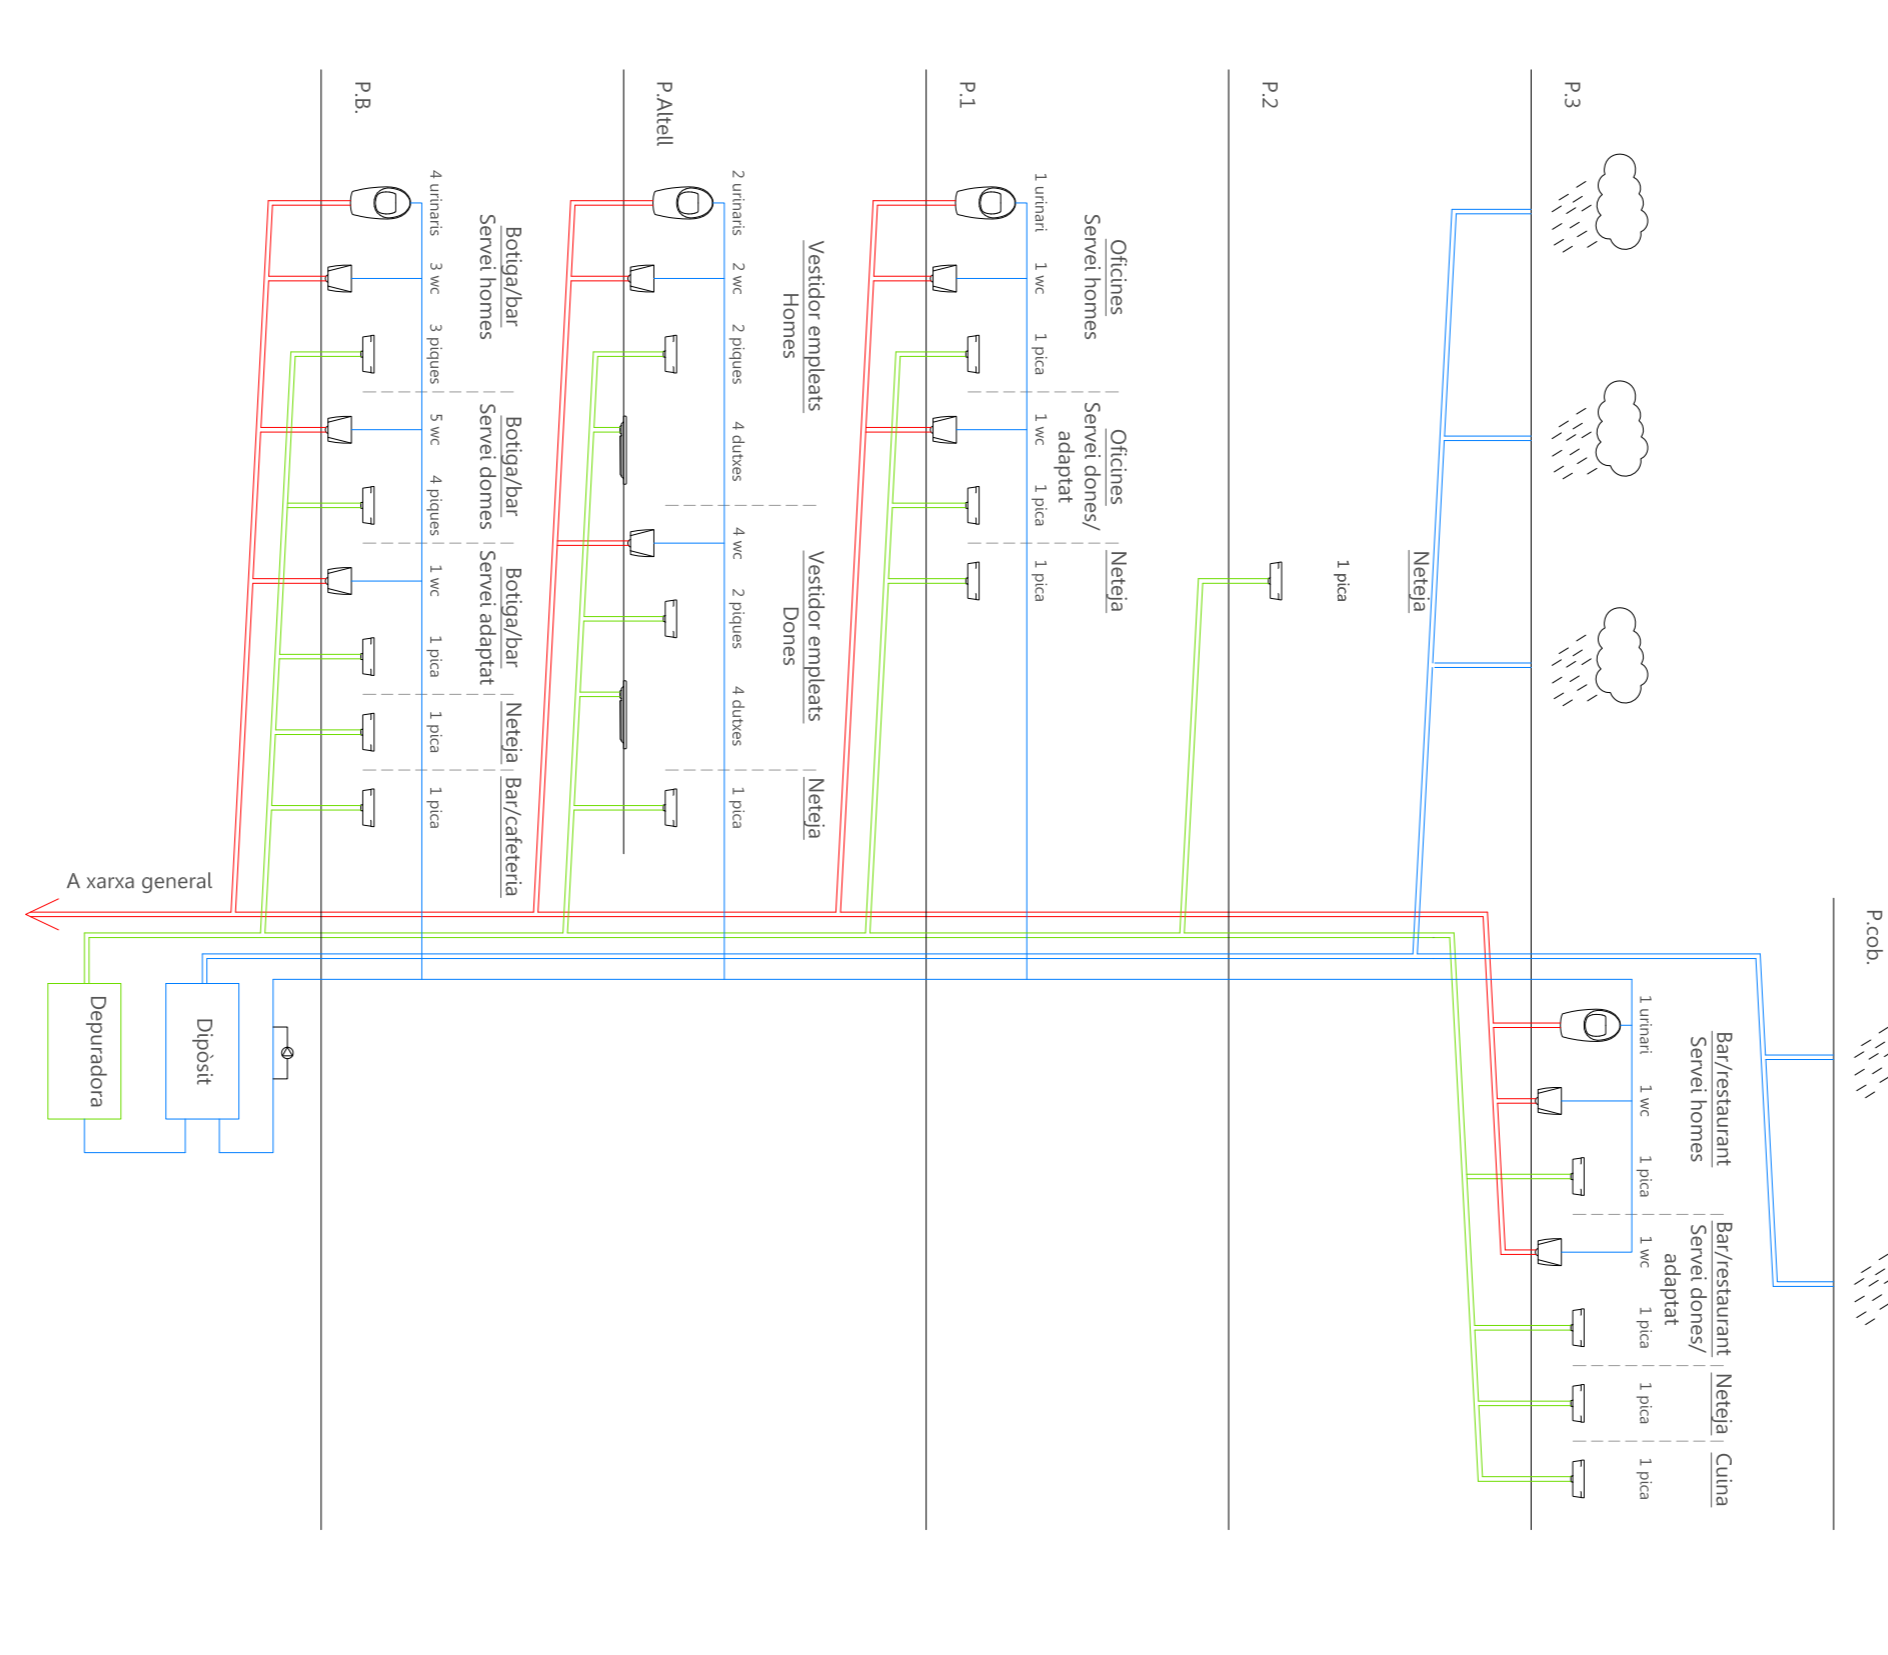

DIÀMETRES DESAIGÜES	
LAVABO	40 mm
INODOR	110 mm
PIÇA	40 mm
ABELLÓ	110 mm
DUTXA	50 mm
URINARI	40 mm
REINTEGRATS	40 mm

LLEGENDA SANEJAMENT			
	ABELLÓ PLUVIAL		CLAVEGUERNO AIGÜES GRISSES PRIVAT
	BAIXANT PLUVIAL		CLAVEGUERNO AIGÜES NEGRES
	BAIXANT AIGÜES GRISSES		CLAVEGUERNO AIGÜES NEGRES PRIVAT
	BAIXANT AIGÜES NEGRES		DEPURADORA AIGÜES GRISSES
			DIPÒSIT AIGÜES PLUVIALS

alumne: JORDI MUÑOZ COLL  
tutor: JOSEP MARIA GARCIA

