

COBERTA

- COB 01 ENCAVELLADA METALLICA d200.6 SOLDADA MITJANCANT UNIO A TOPALL ACABAT D'ACER GALVANITZAT PREPARADA PER PINTAR
- COB 02 CORRETJA IPE 200 AMB UNIO CARGOLADA A ENCAVELLADA
- COB 03 PANELL TERMOCHIP DE FUSTA DE 20cm AMB TRACTAMENT HIDROFOG EXTERIOR I PREPARADA PER PINTAR INTERIOR
- COB 04 CAMBRA VENTILADA 5 cm + LLISTONS DE FUSTA TRACTADA 5x5 FIXATS A PANELL SANDWICH
- COB 05 TAULER DE FUSTA TRACTAMENT HIDROFOG
- COB 06 COBERTA CONTINUA TIPUS KALZIP ENGATILLAT CADA 100cm
- COB 07 MOQUETA "GESPA ARTIFICIAL"

TANCAMENT VERTICAL EXTERIOR

- VE 01 LAMA FUSTA LAMINADA 180x70 mm FIXADA ATRAVES DE PLATINA
- VE 02 SUBESTRUCTURA PERFIL LAMINAT EN PRED "C" UNIO CARGOLADA AMB ENCAVELLADA PRINCIPAL
- VE 03 CANALO D'AIGUES XAPA D'ACER GALVANITZAT FIXADA A TRAVES D'ESTRUCTURA TUBULAR 60x60 mm DE CORRETJA A CORRETJA
- VE 04 ENCAVELLADA METALLICA d200.6 SOLDADA MITJANCANT UNIO A TOPALL ACABAT D'ACER GALVANITZAT PREPARADA PER PINTAR
- VE 05 TRIBUNA SOSTRE DE FORJAT COLLABORANT I TANCAMENT DE PLAFONS D'ALUMINI I AILLAMENT DE 4cm PER CARA
- VE 06 VIDRE LAMINAT CLIMALIT AMB LAMINA DE BUTIL TRANSLUCIDA JUNTA A TOPE AMB SILICONA ESTRUCTURAL DIMENSIO VIDRE: max. 600x4500mm
- VE 07 VIDRE LAMINAT CLIMALIT INCOLOR A TOPE AMB SILICONA ESTRUCTURAL
- VE 09 UNIO ROTULA ENCAVELLADA AMB MUR DE CONTENCIÓ A TRAVES DE PASSADOR


FONAMENTACIO

- F 01 SOLERA ARMADA 20cm ARMADA A DOS CARES
- F 02 BASE DE GRAVES
- F 03 GEOTEXTIL ANTI-INFILTRACIO
- F 04 SABATA CORREGUDA AMB PUNTA I TALÓ
- F 05 FORMIGO DE SANEJAMENT 10cm
- F 06 JUNTA FORMIGONAT
- F 07 MUR DE CONTENCIÓ ARMAT A DOS CARES
- F 08 COLLECTOR DE DRENATGE
- F 10 GRAVES
- F 11 GEOTEXTIL ANTI-LLIMS
- F 12 "HUEVERA"
- F 13 LAMINA IMPERMEABLE

ESTRUCTURA

- E 01 ESTRUCTURA PRINCIPAL FORJAT COLLABORANT PERIF IPE 360
- E 02 ESTRUCTURA SECUNDARI FORJAT COLLABORANT HEB 200
- E 03 FORJAT COLLABORANT 1mm DE XAPA DE 20 cm DE CANTELL ACABAT DE FORMIGO FRATASSAT POLIT AMB OXIDS

ALÇAT

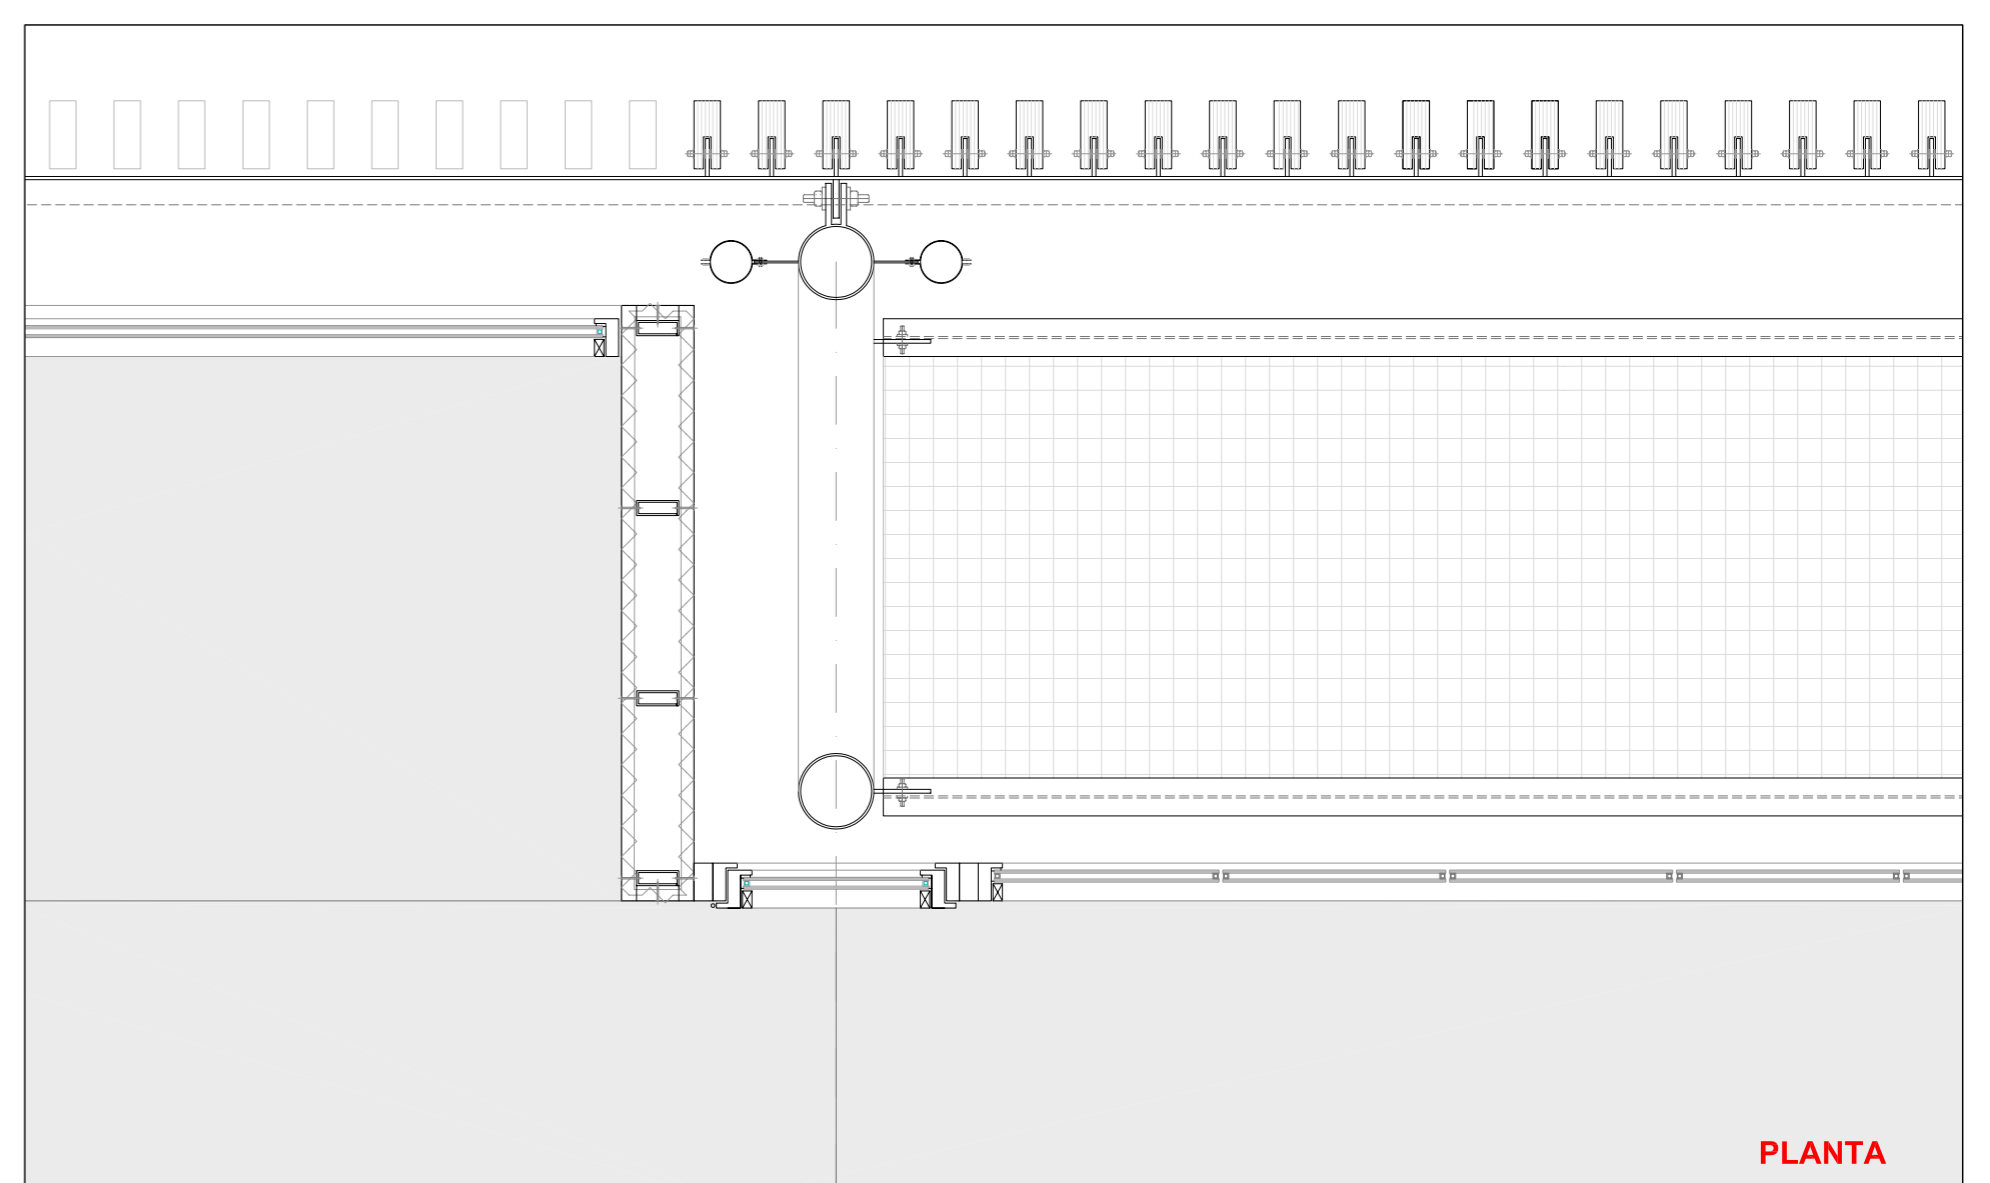

PLANTA