


ALÇAT EST

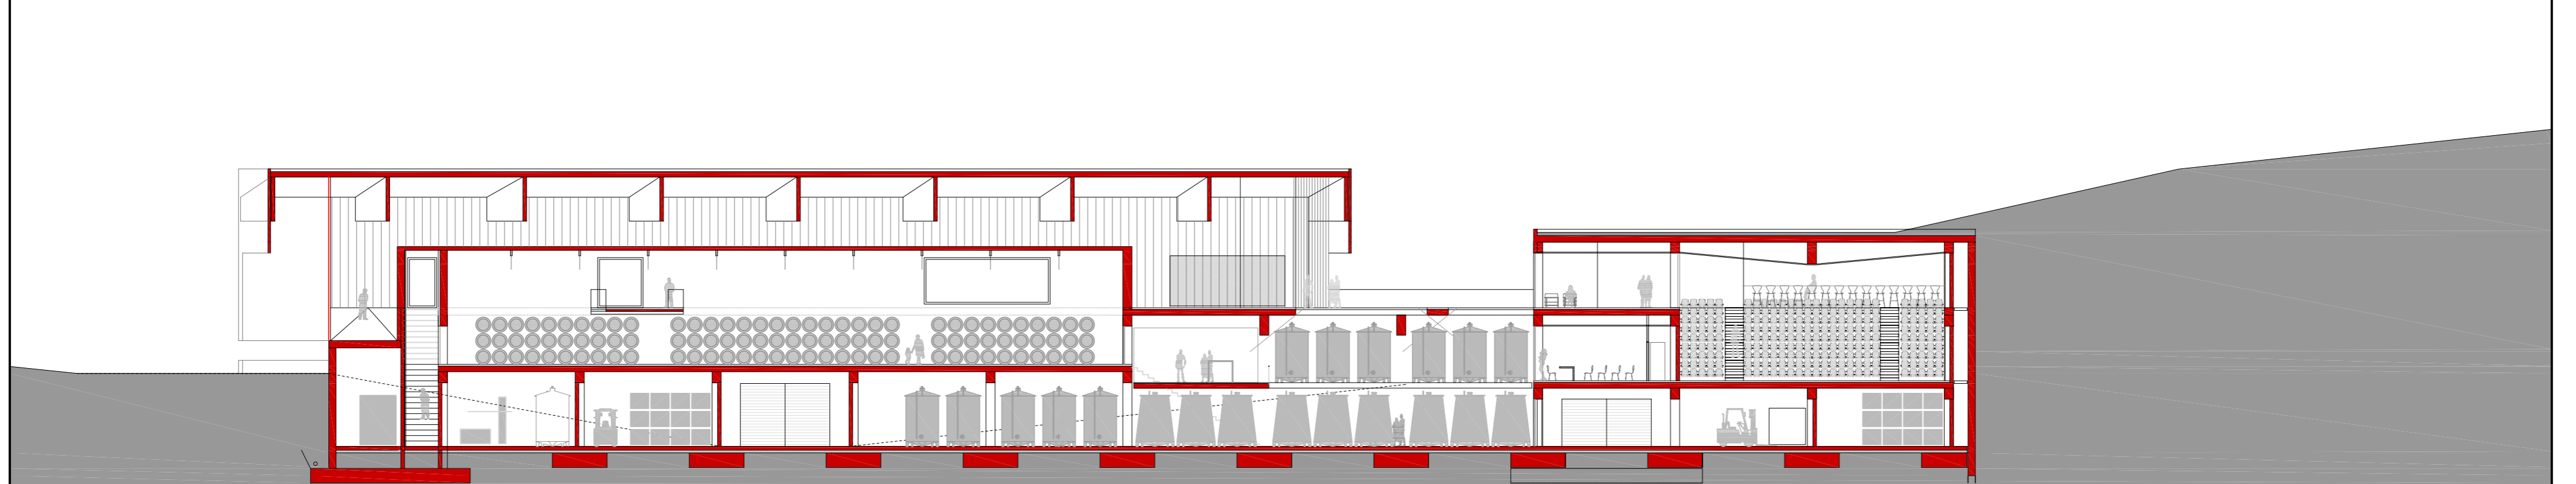

SECCIÓ 01