


ALÇAT OEST

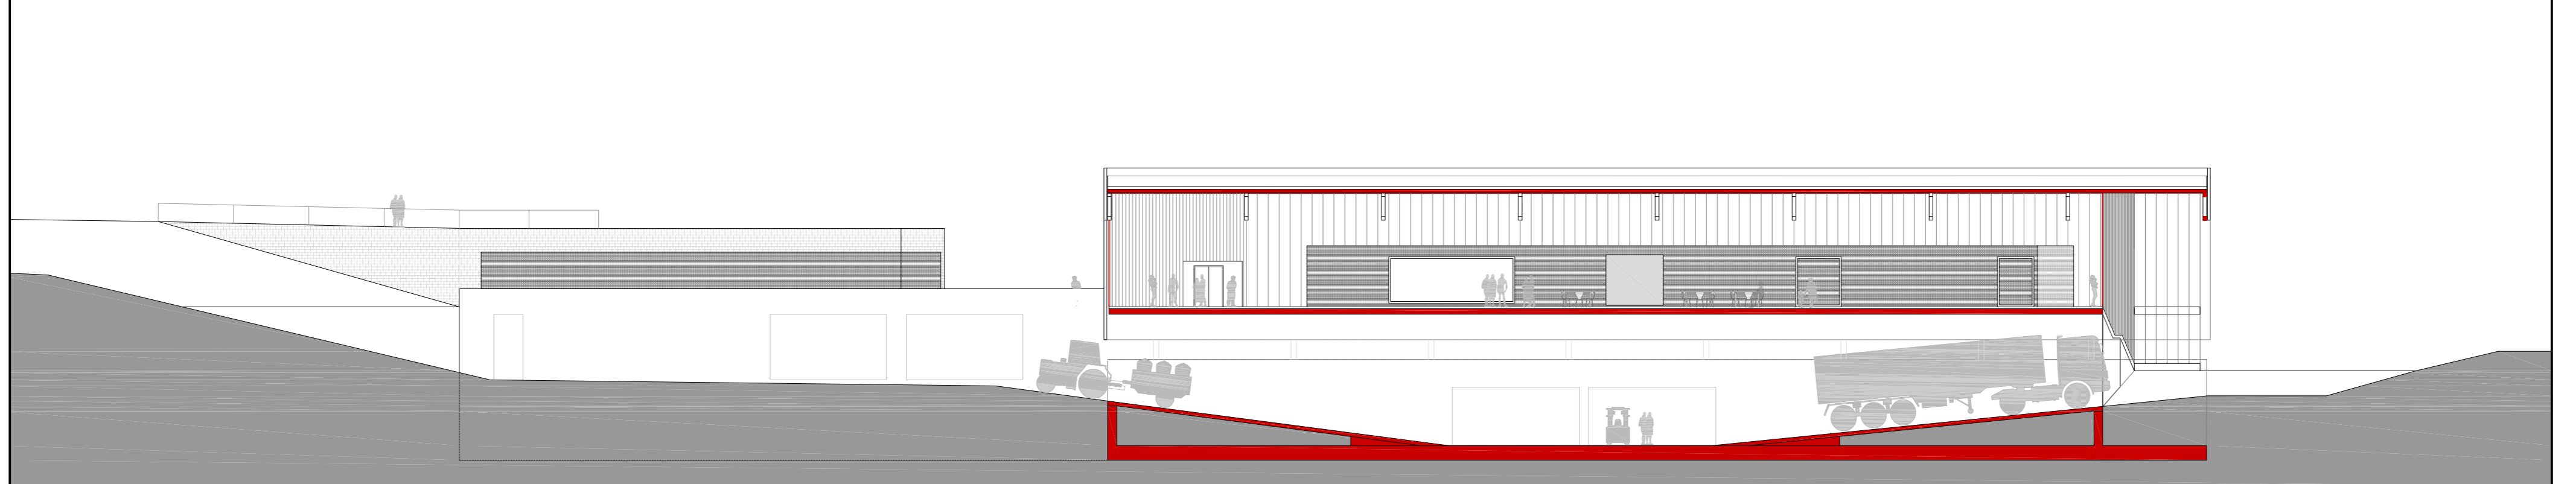

SECCIÓ 02