



01 CIRCULACIONS

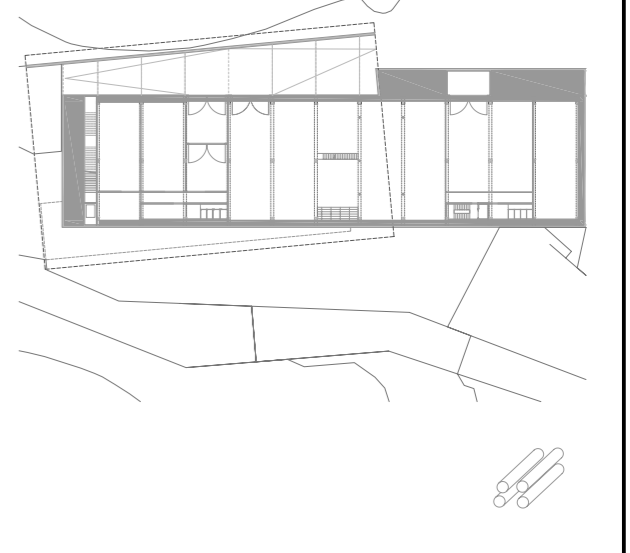


02 INSTAL·LACIONS





03 USOS

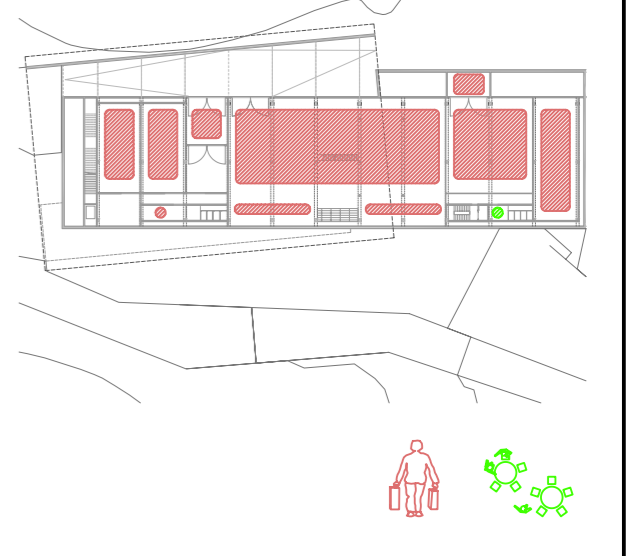


04 VISUALS

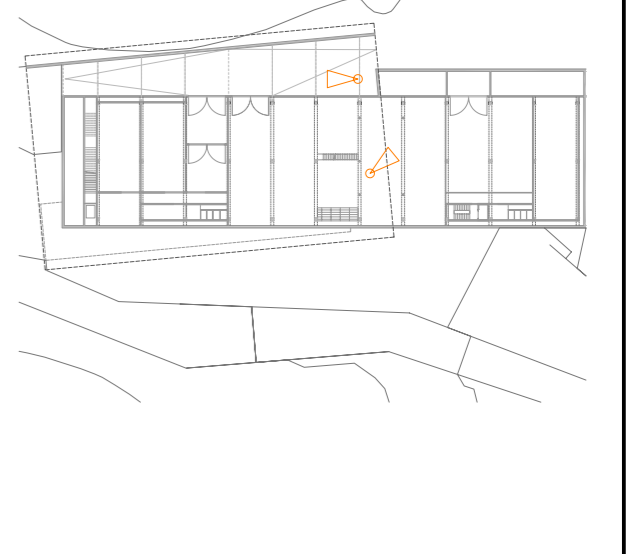


05 SUPERPOSICIO

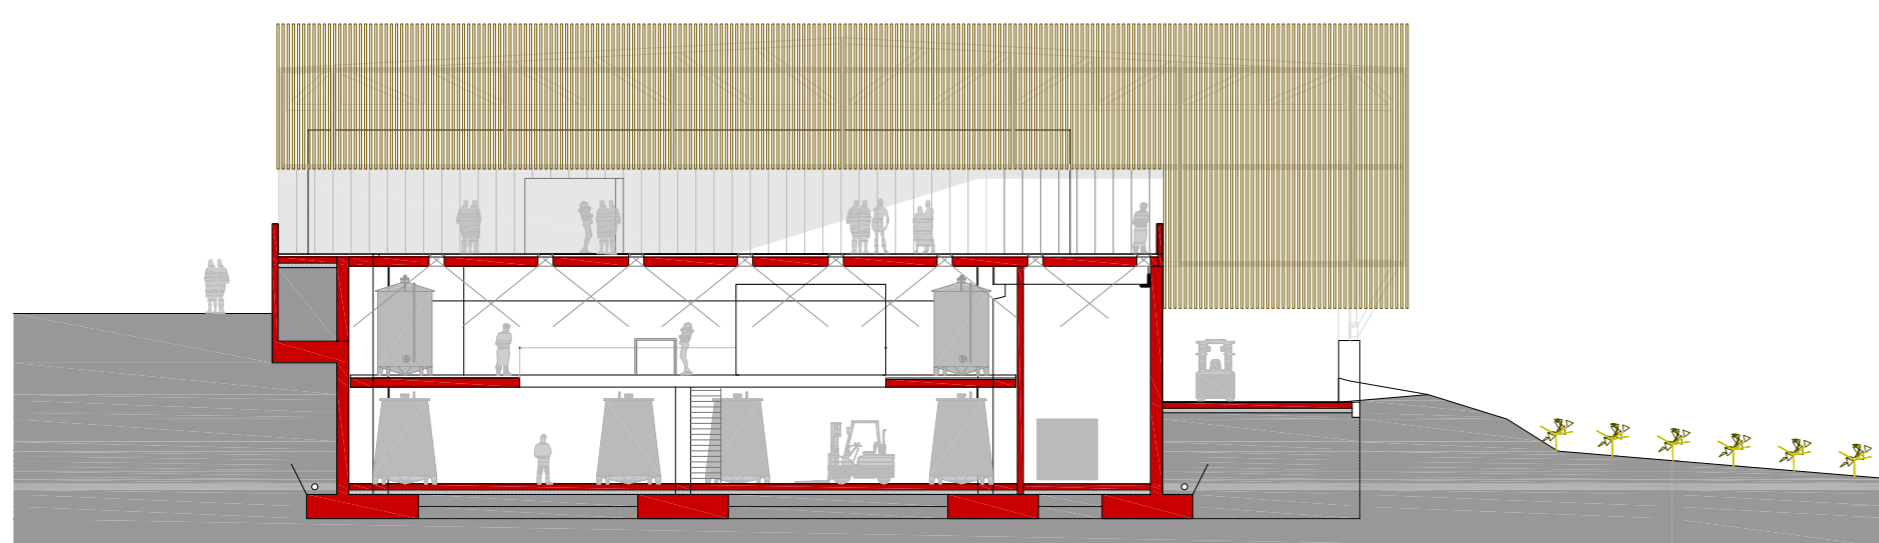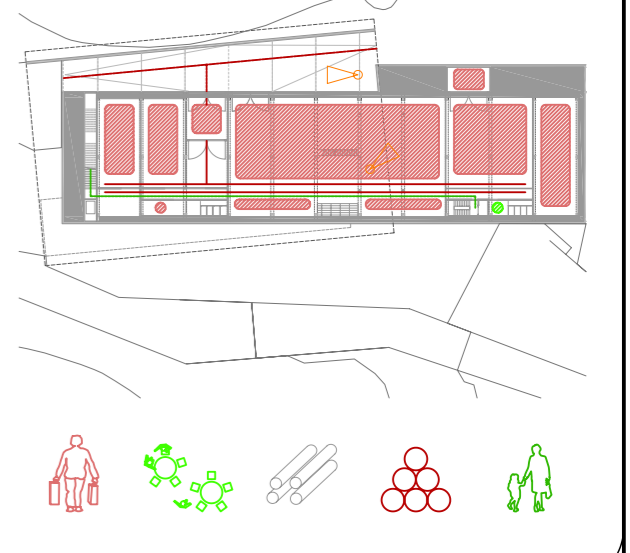

ALÇAT SUD

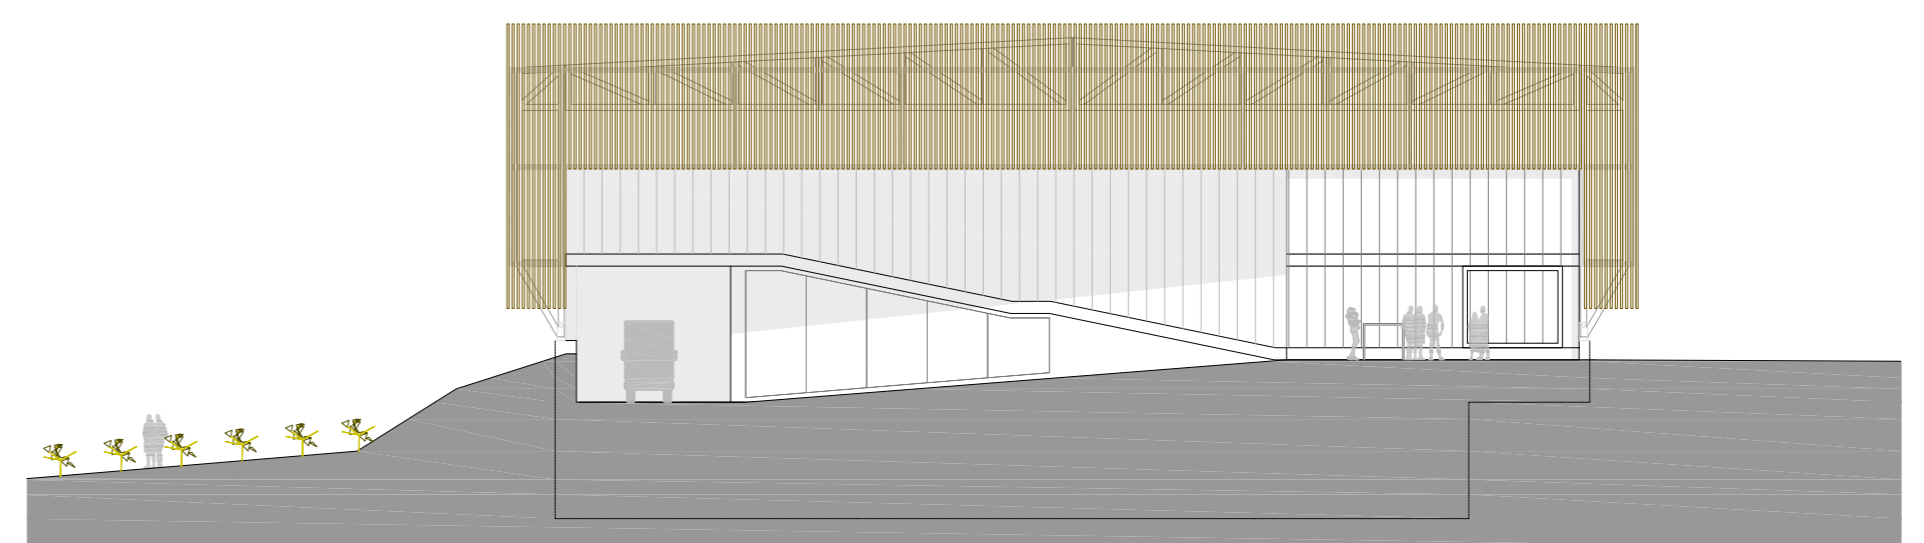

ALÇAT NORD

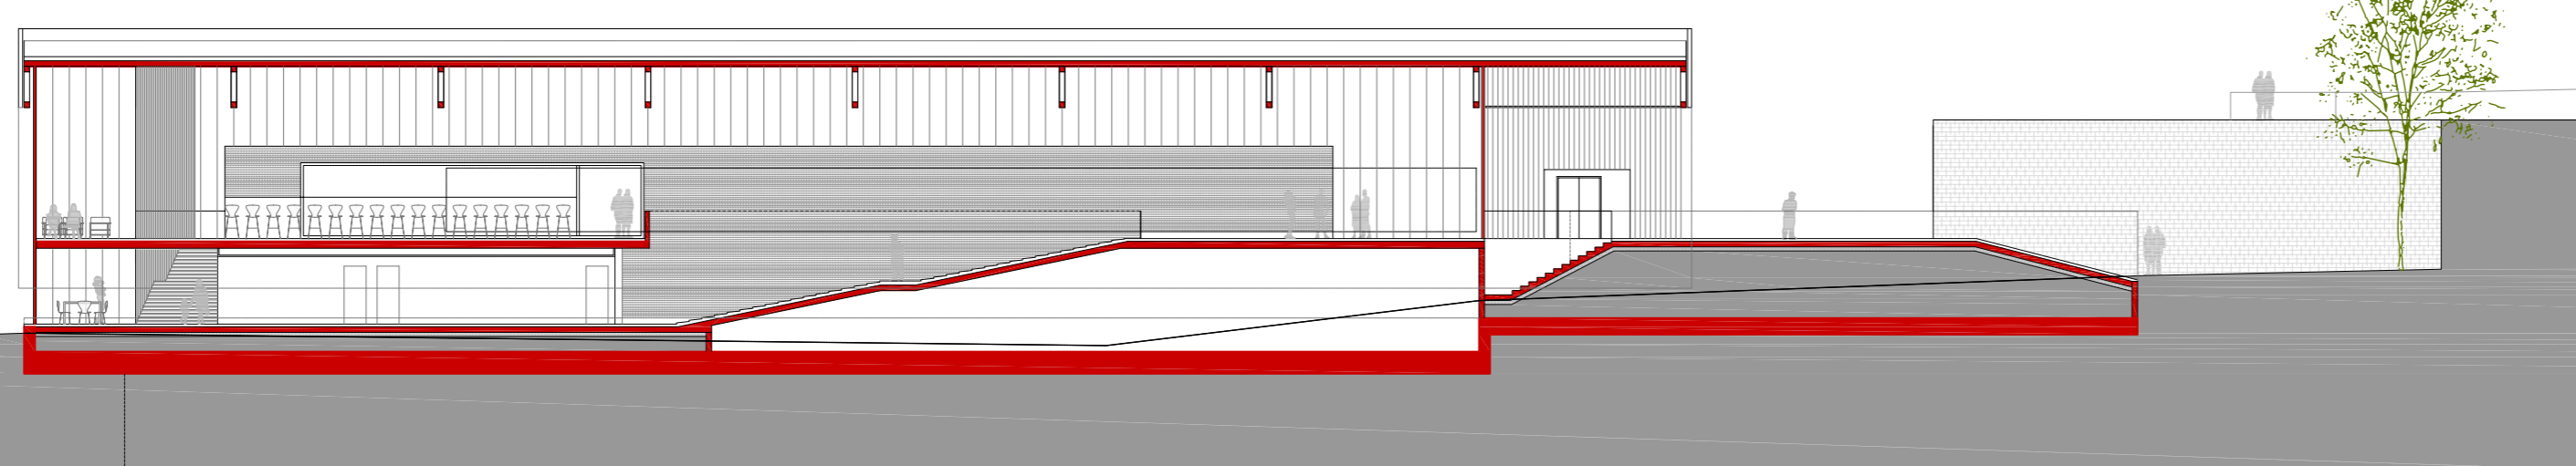

SECCIÓ 03