



\_façana nord-oest 1:200

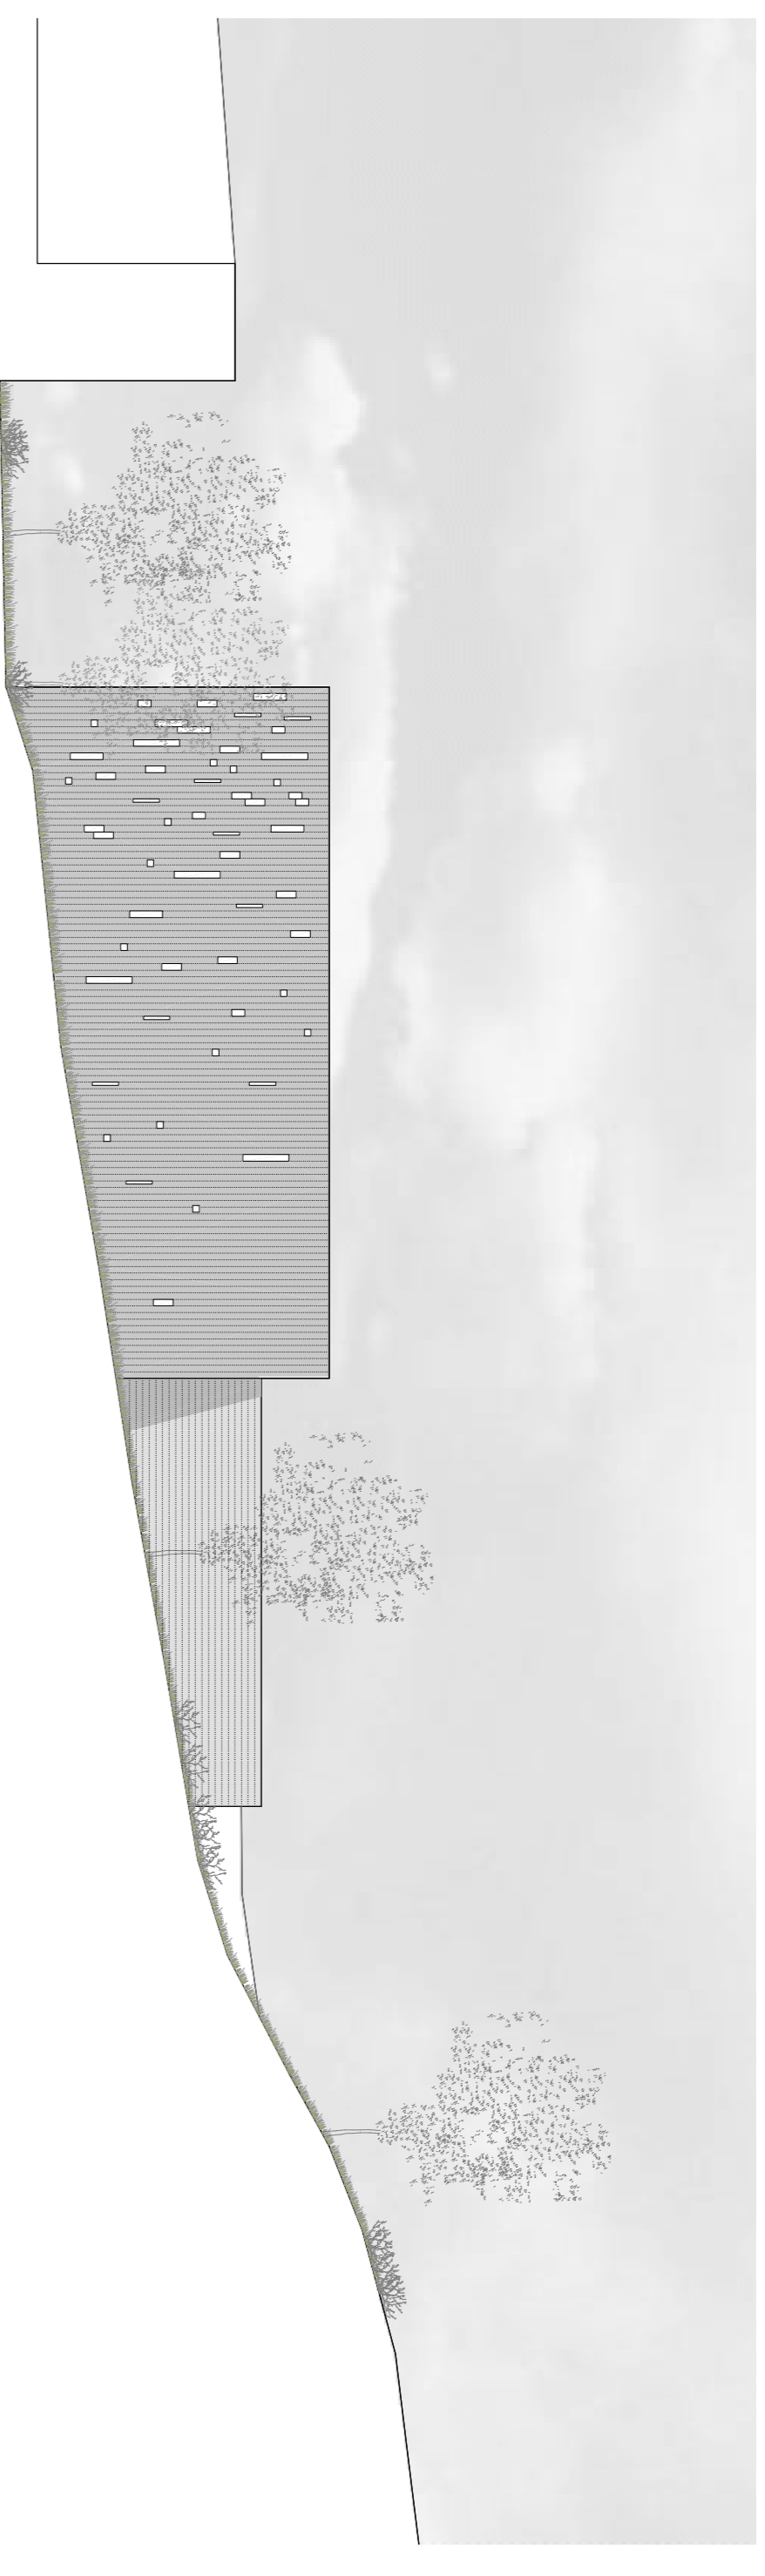

\_façana sud-est 1:200

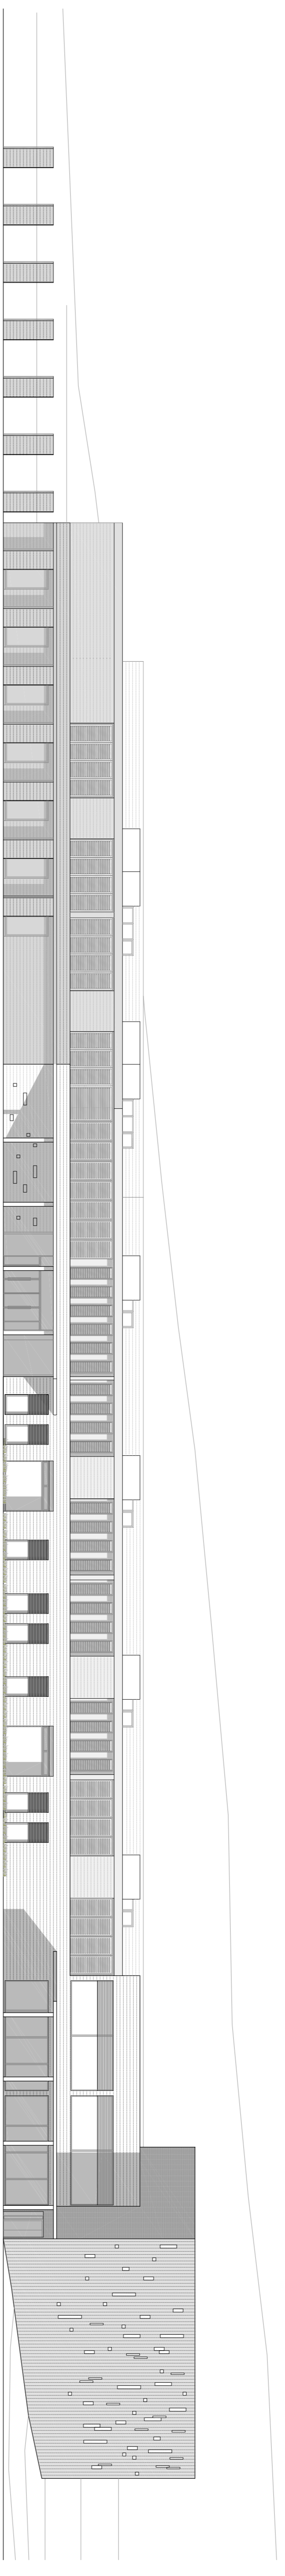

\_façana sud-oest 1:200

