

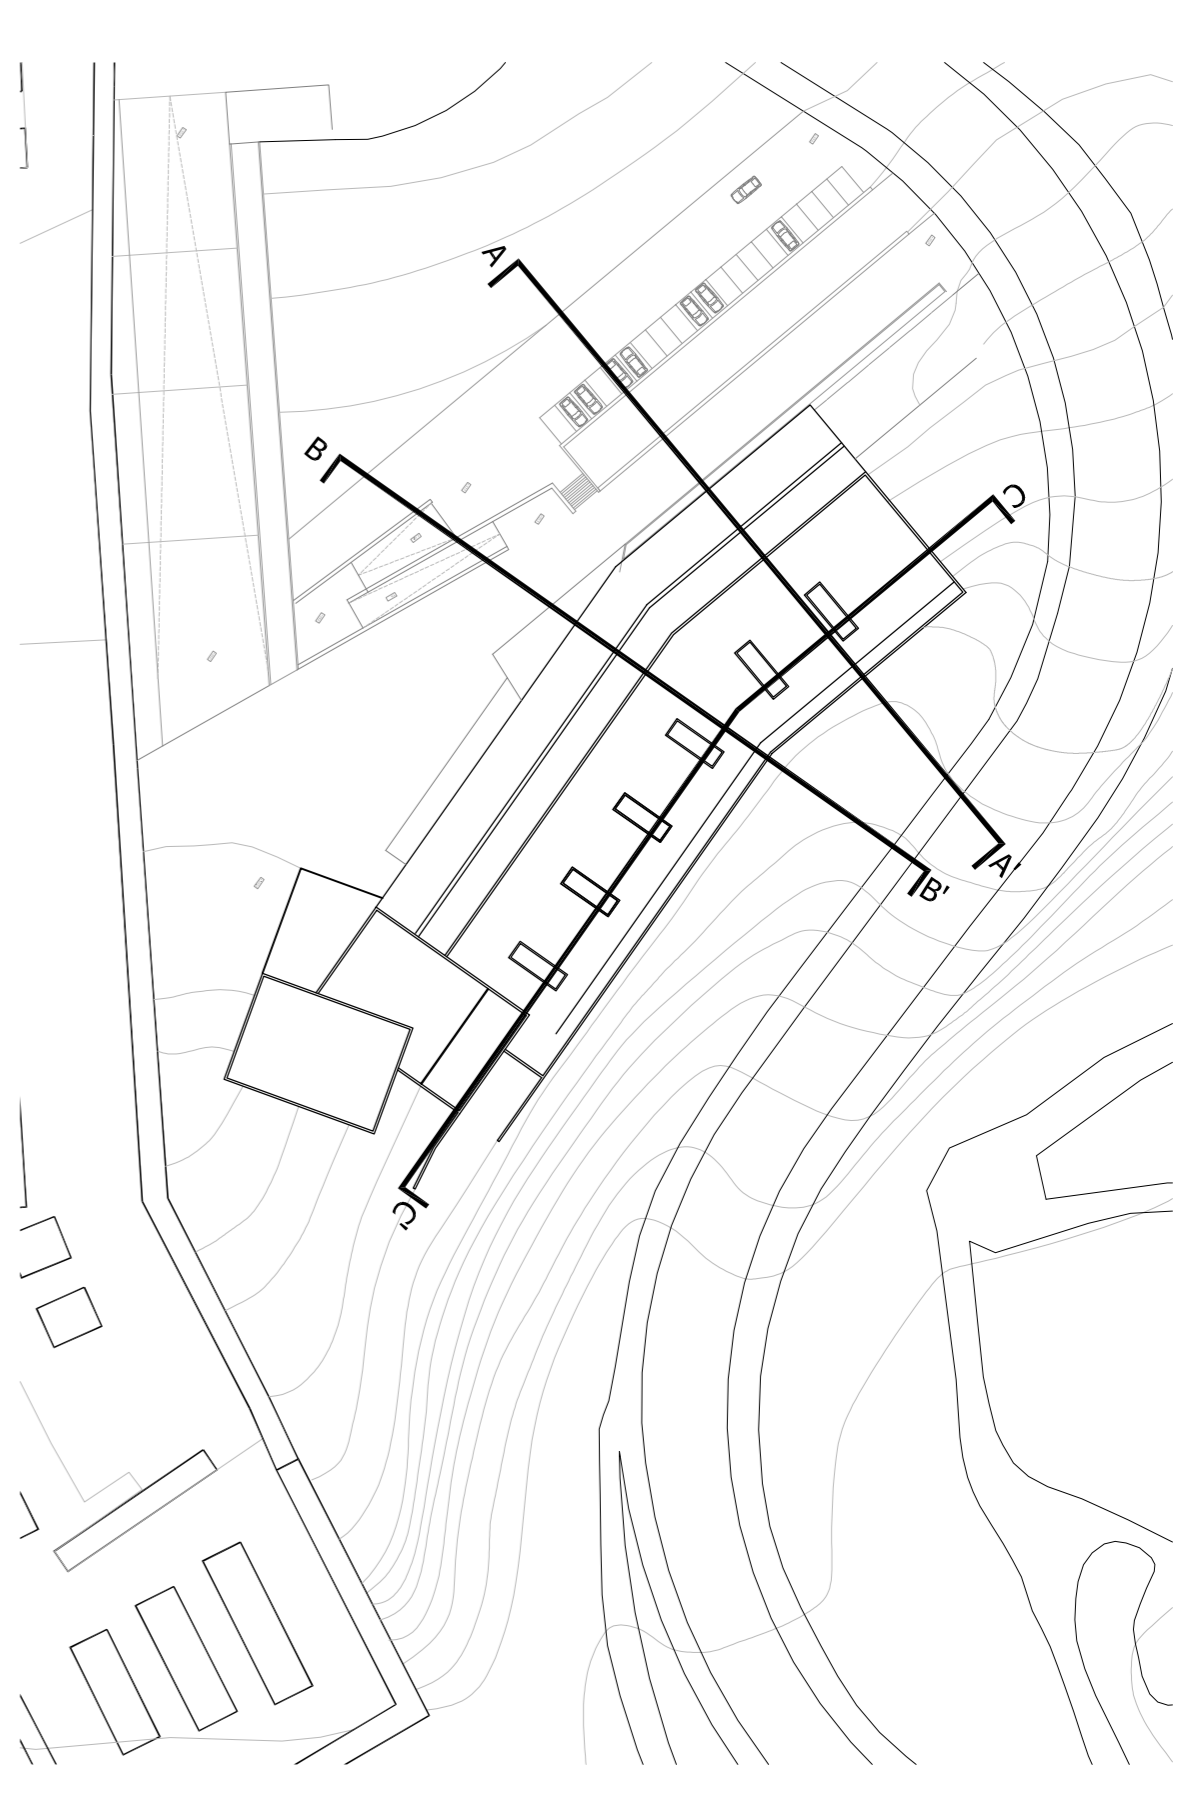



\_secció A1'

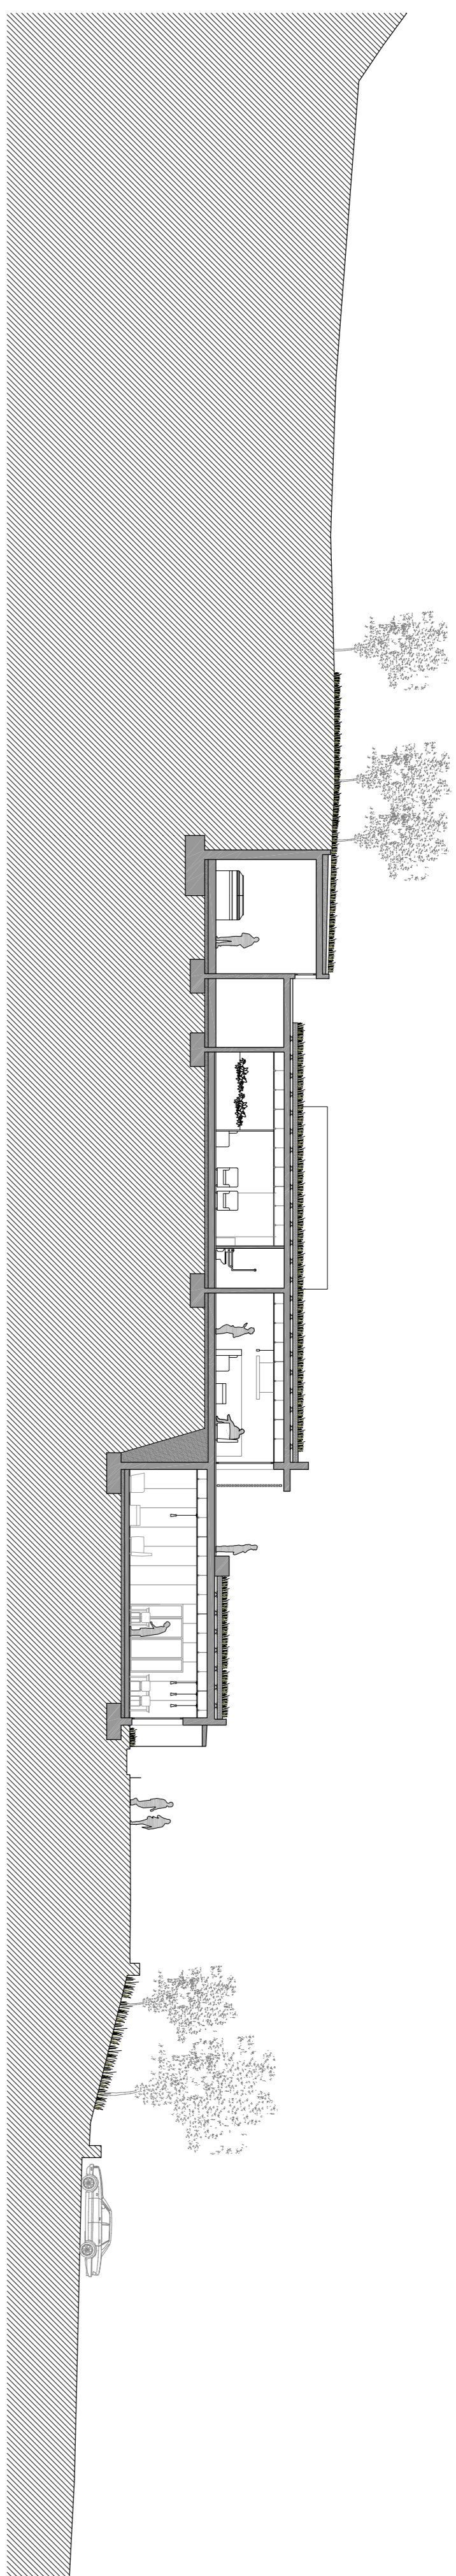

\_secció B1'

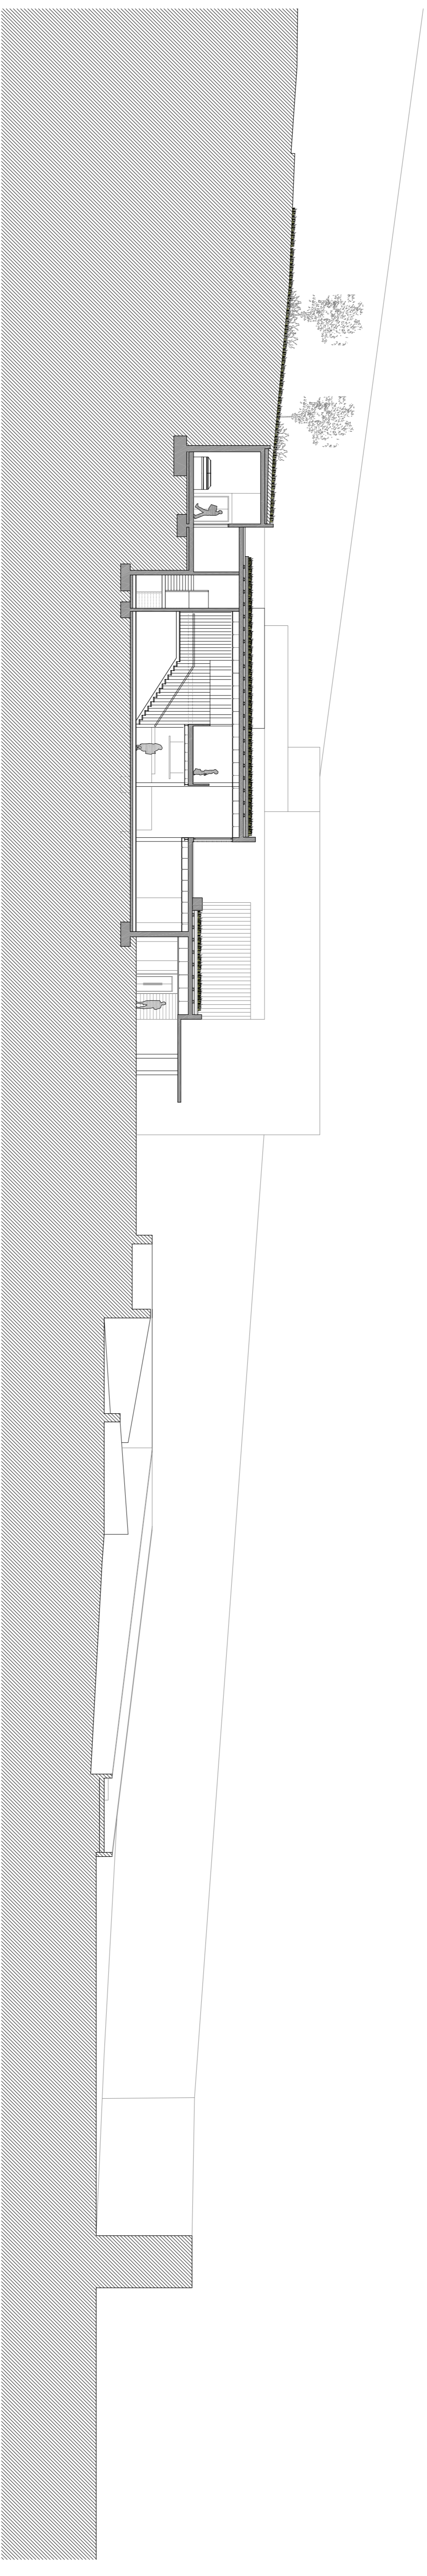

\_secció C1'

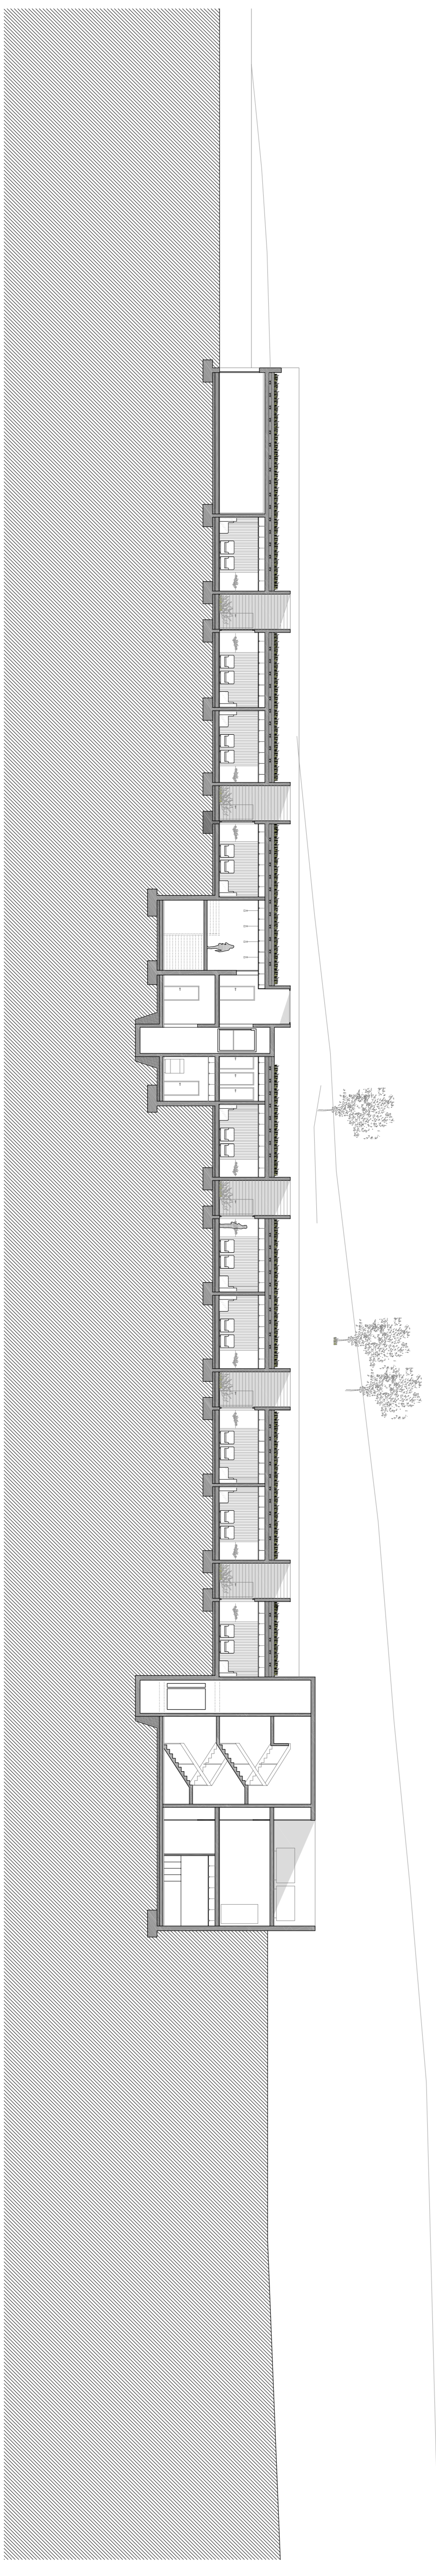

seccions 1:200

