


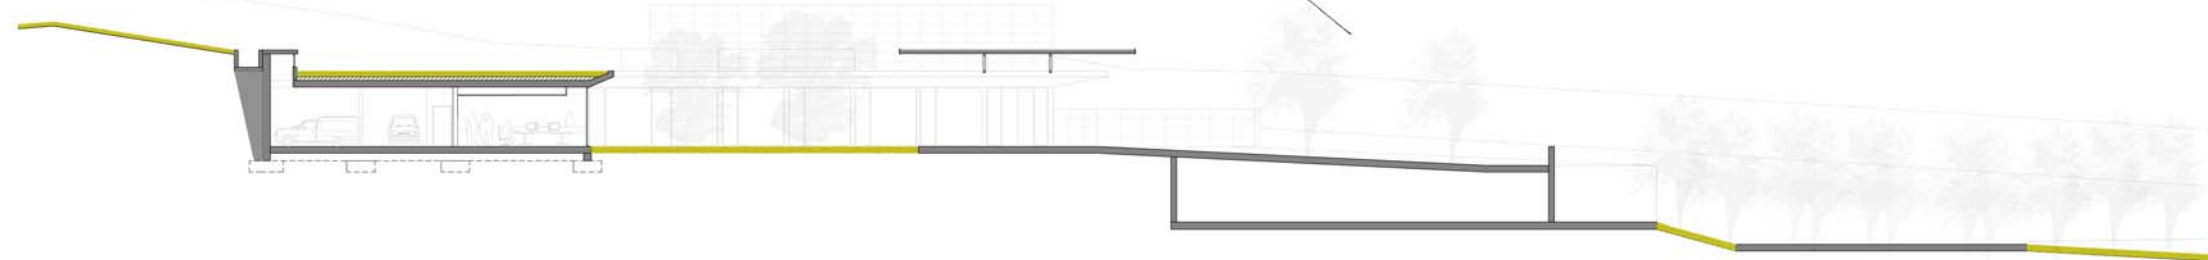
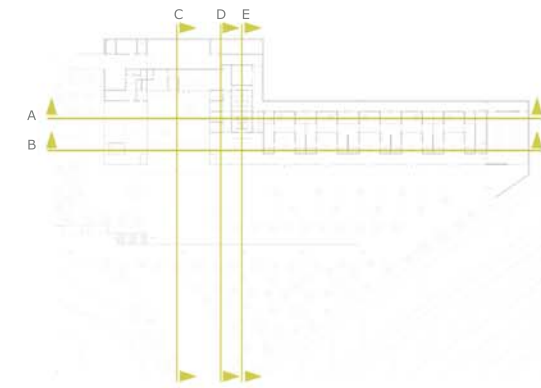


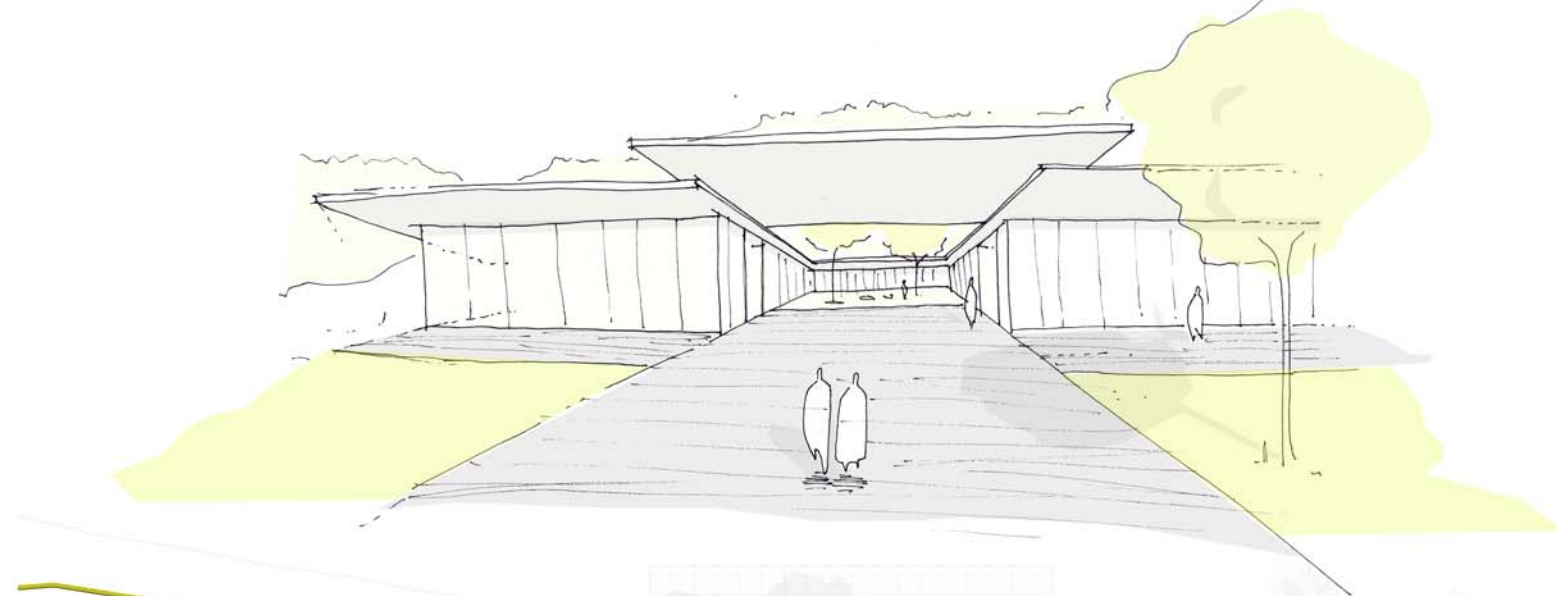


A SECCIÓ LONGITUDINAL VESTÍBULS SALES e. 1/250

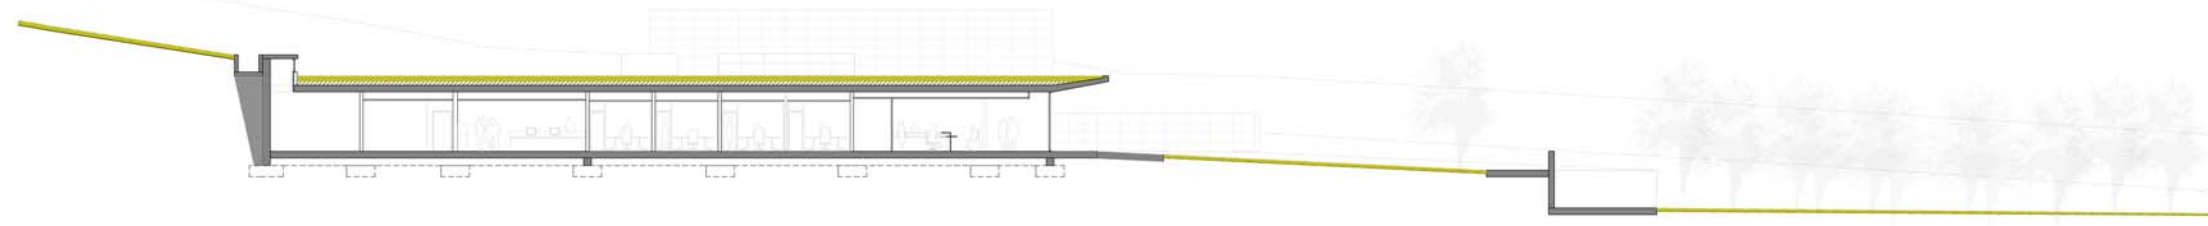

C SECCIÓ PORXO ACCÉS e. 1/200

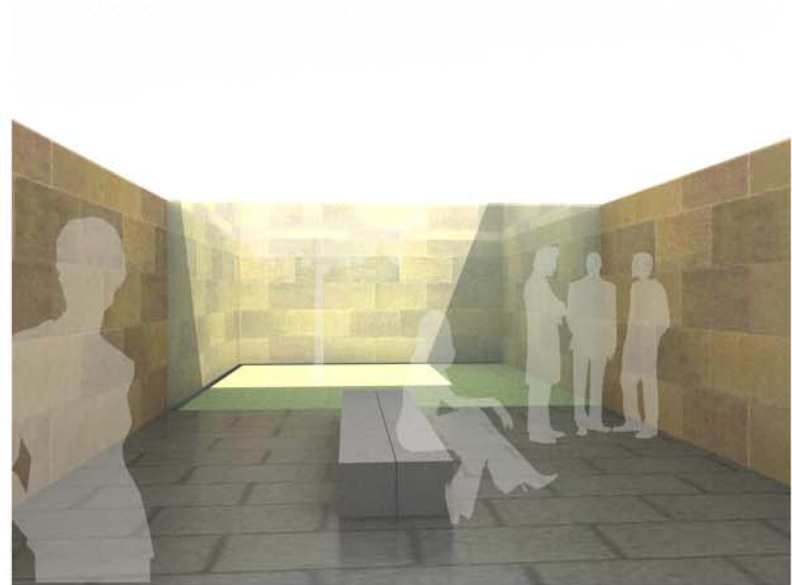

D SECCIÓ RECEPCIÓ e. 1/200

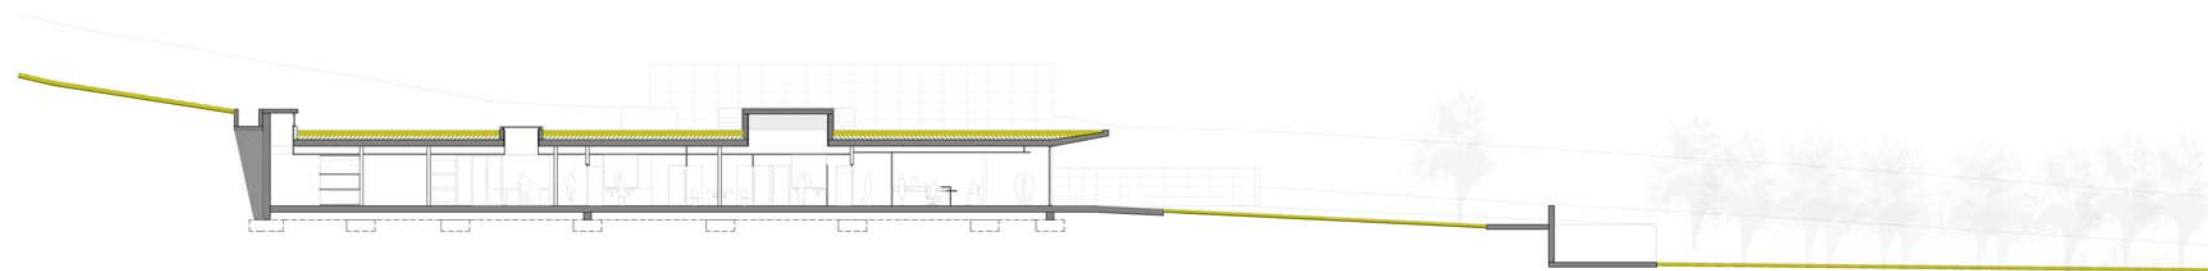

E SECCIÓ TRANSVERSAL LAVABOS e. 1/200



B SECCIÓ LONGITUDINAL PATIS e. 1/250