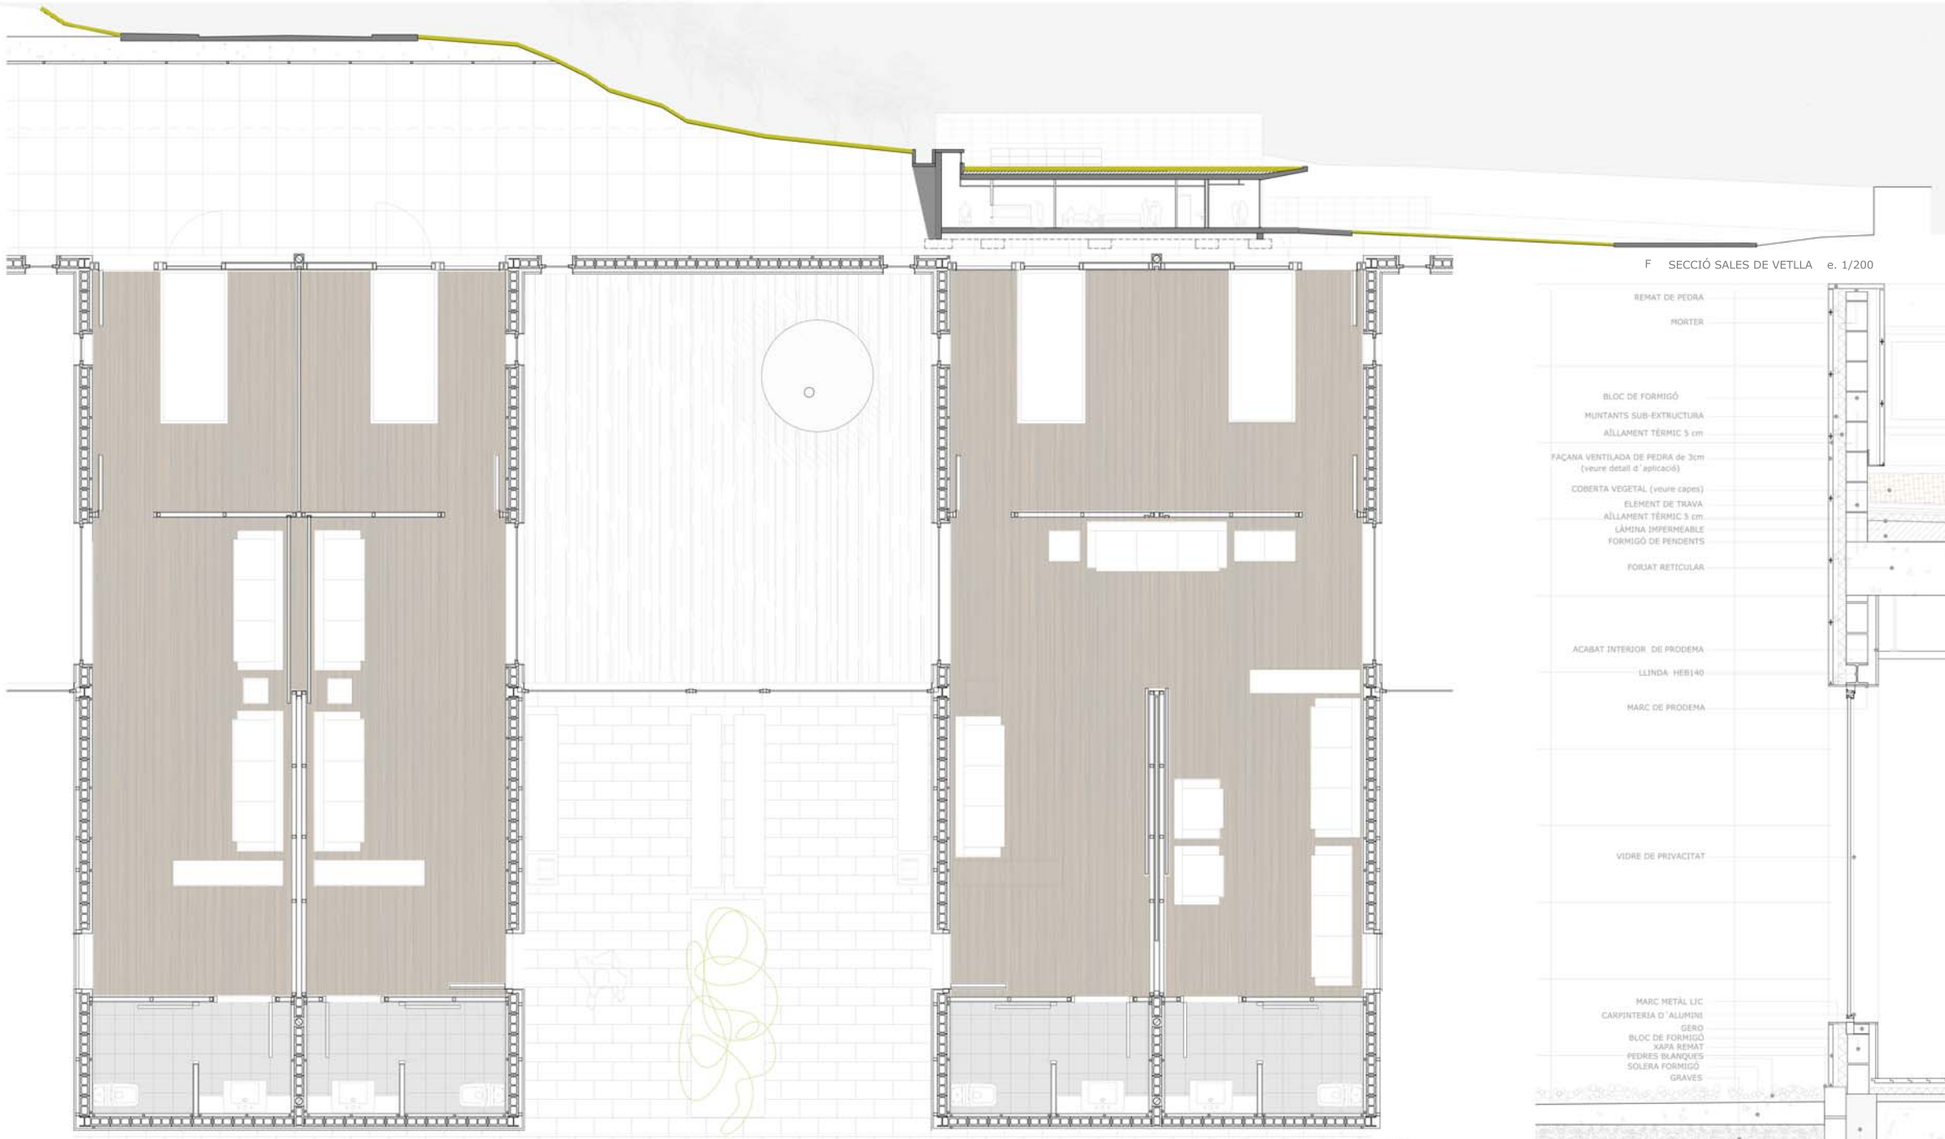

PLANTA SALES DE VETLLA e. 1/50

Hi ha un total de 10 sales de vetlla agrupades de dos en dos. Aquestes poden convertir=se en una de sola a través de panells mòbils que queden amagats en els evans que hi ha entre sales.

S´ha obtat per formar les parets amb bloc de formigço per tal d´aillar acústicament les sales.

La façana dels patis (pedra Sènia), passa a l´interior "atravessant" el vidre per formar el revestiment interior de les parets de sales de vetlla. S´aconsegueix aixi la relació exterior -interior que també es té amb els paviments.

L´interior de les sales de vetlla és de fusta prodema convinada amb part de pladur pintat a les parets i parquet de fusta. S´utilitza el mateix cel ras de fusta microperforada que hi ha en els vestibuls.

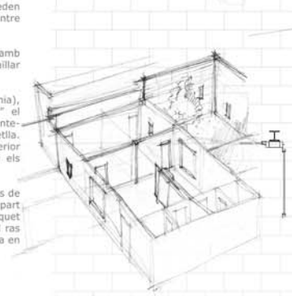

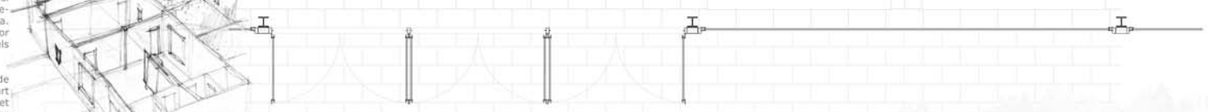

F SECCIÓ SALES DE VETLLA e. 1/200

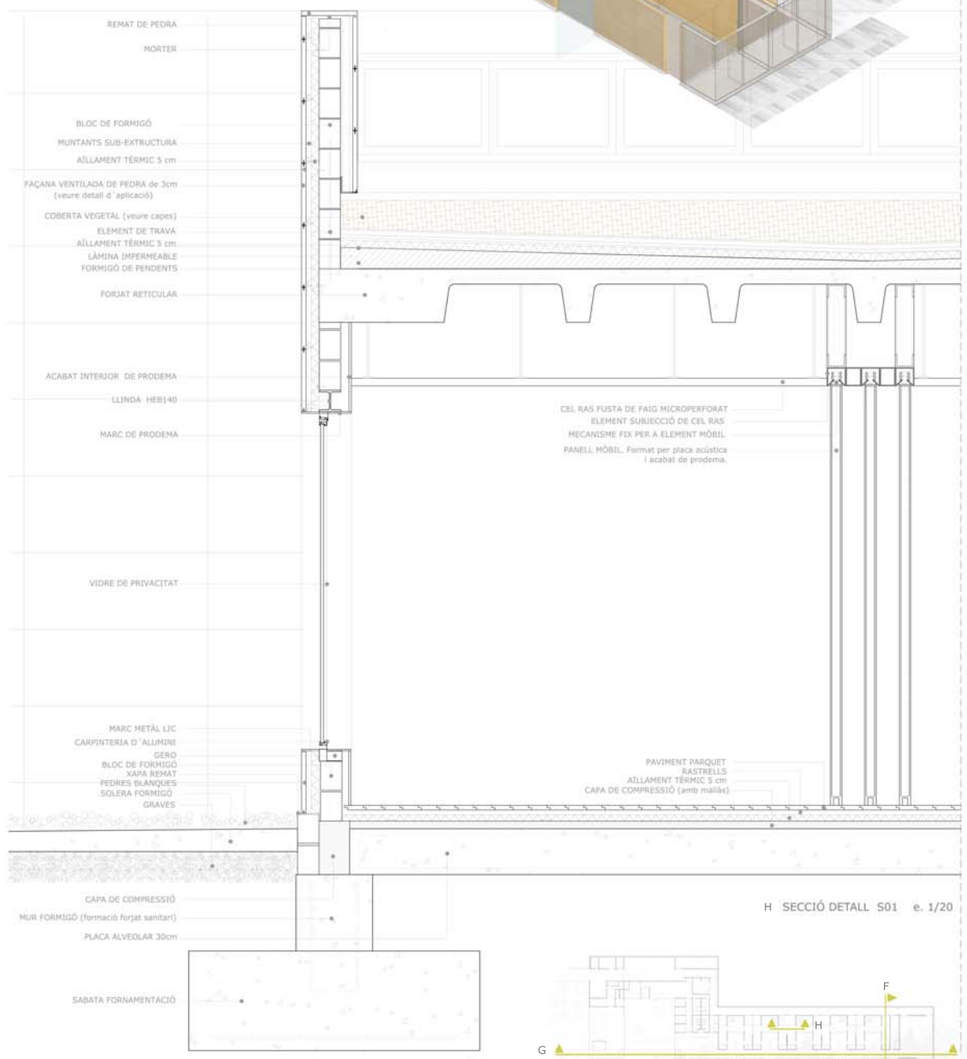

H SECCIÓ DETALL S01 e. 1/20

G SECCIÓ LONGITUDINAL RECEPCIÓ - DISTRIBUIDOR e. 1/250