



SOSTRE PLANTA PRIMERA e 1:250

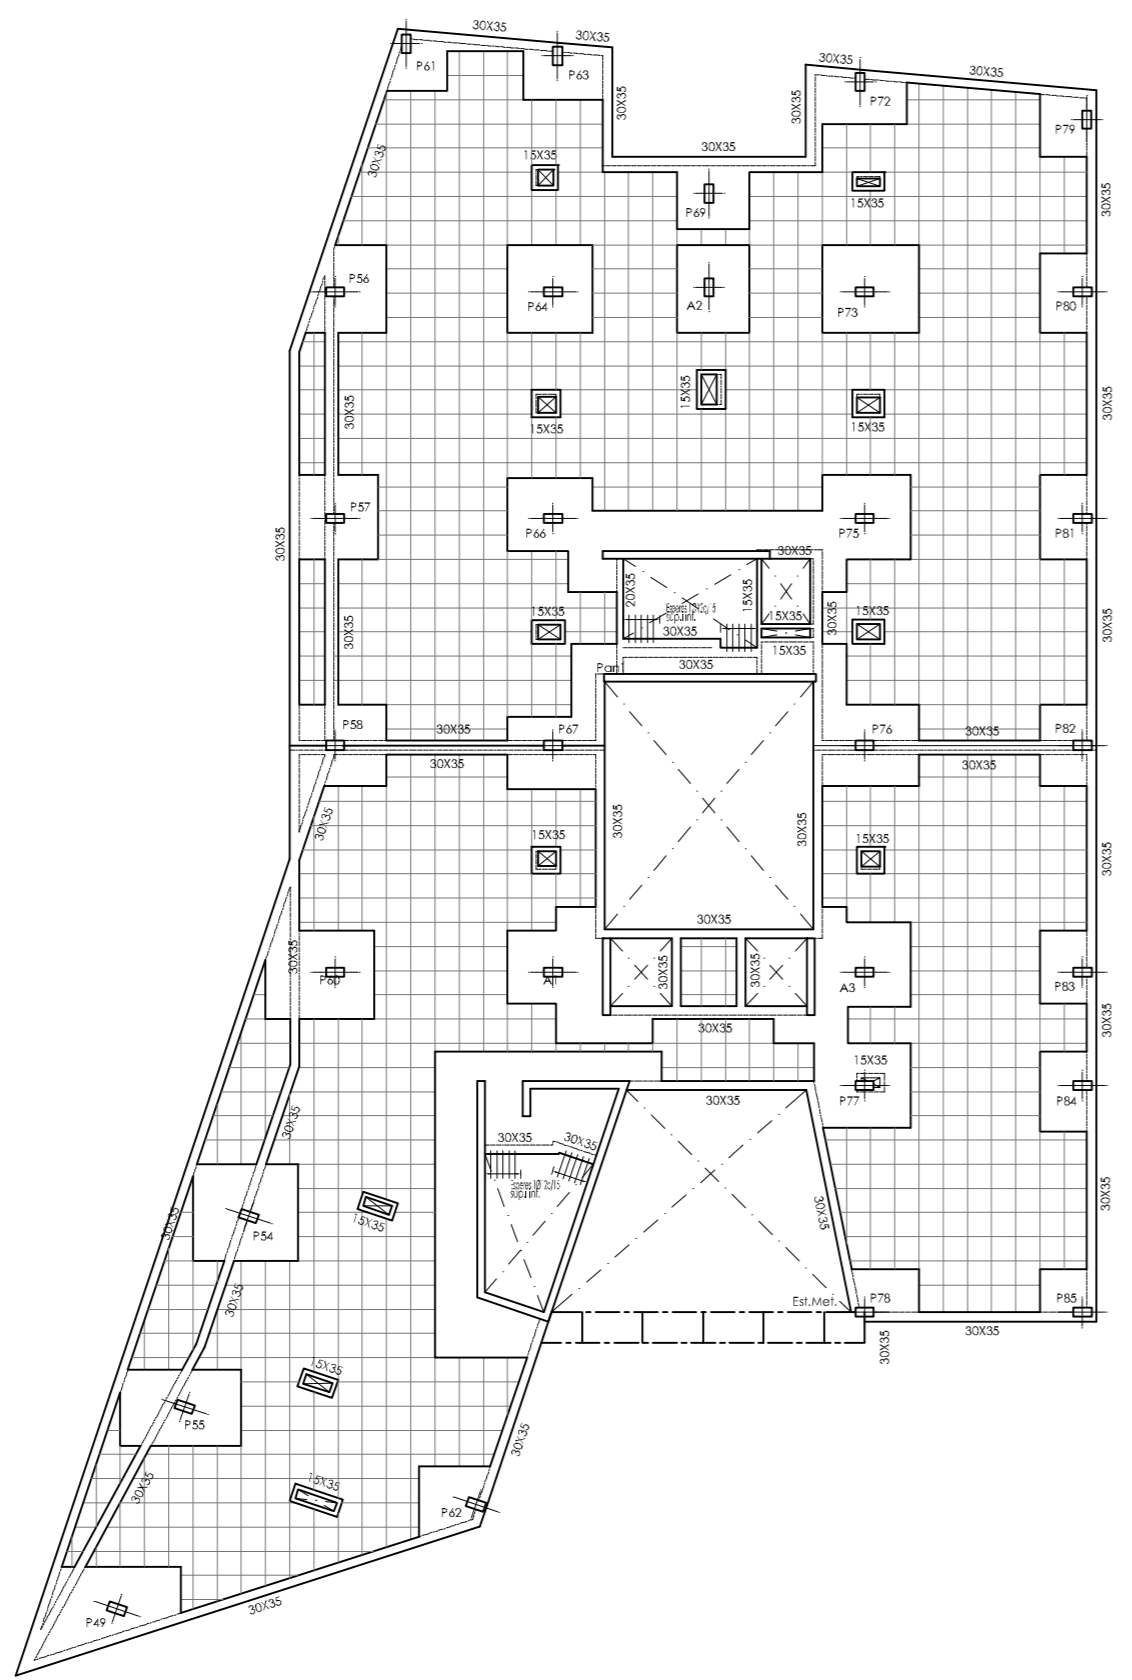


SOSTRE PLANTA TIPUS e 1:250


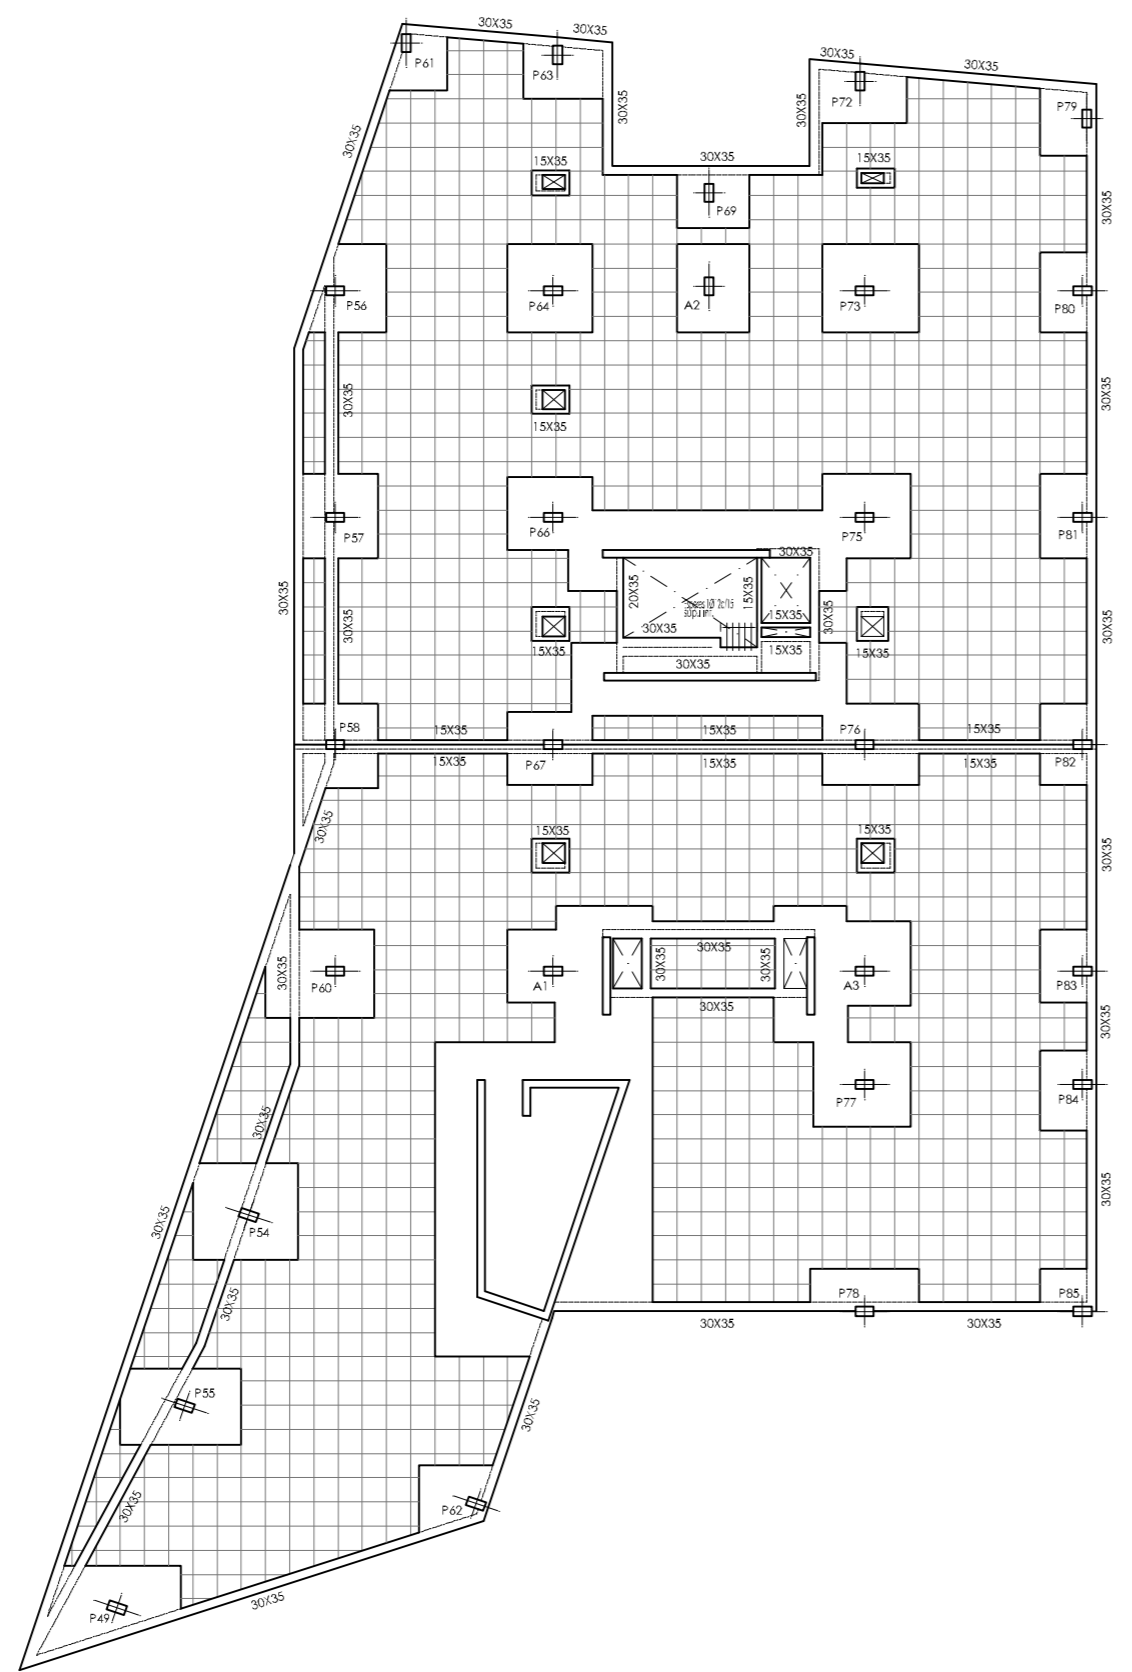


COBERTA e 1:250

DIAGRAMES DE CÀLCUL (PÒRtic 1)

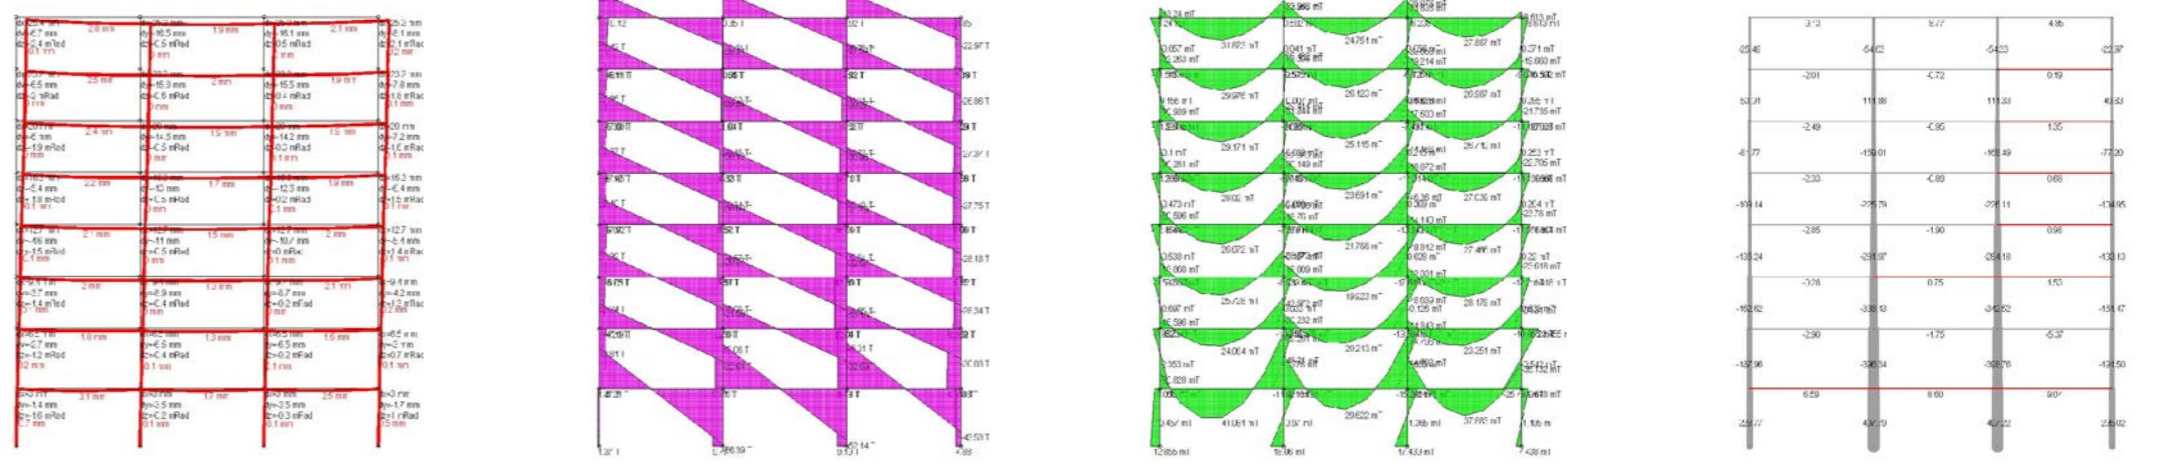


DIAGRAMES DE CÀLCUL (PÒRtic 2)

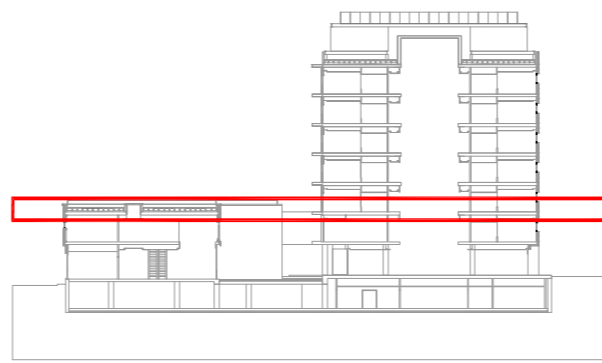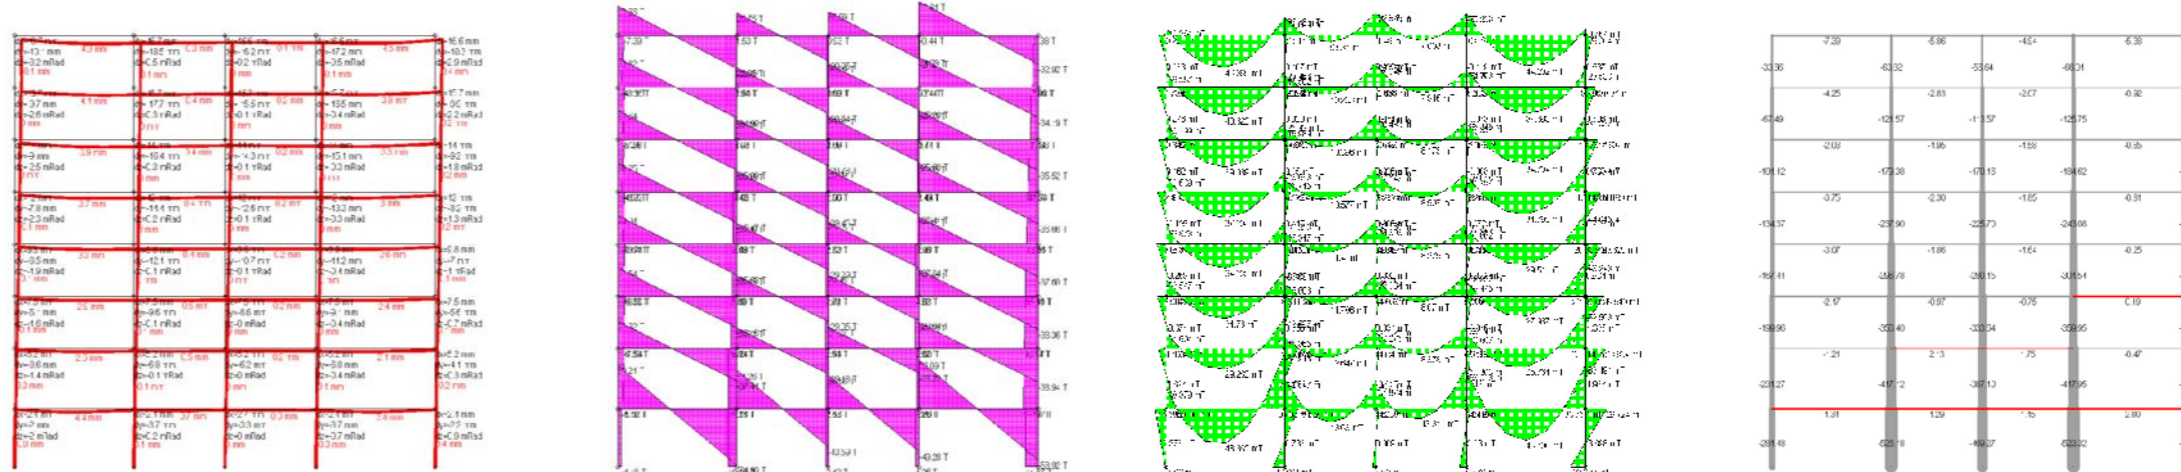


QUADRE PILARS (PÒRTICS CALCULATS)



P56	P44	P72	P73	P75	P76	P80	A2	
								Badalot
								Coberta
								Sostre planta cinquena
								Sostre planta quarta
								Sostre planta tercera
								Sostre planta segona
								Sostre planta primera
								Sostre planta baixa
								Sostre planta soterrani
								Fonamentació

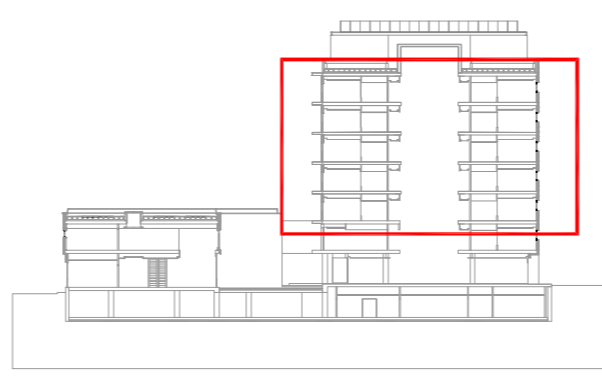


DETALL JUNTA DE DILATACIÓ

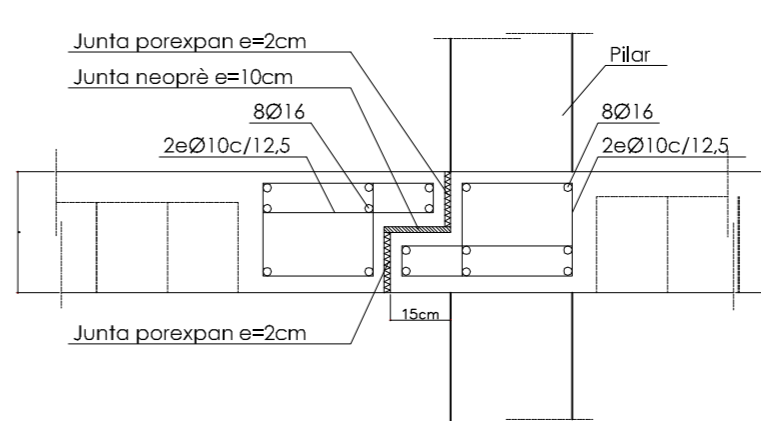


ESCALA TIPUS

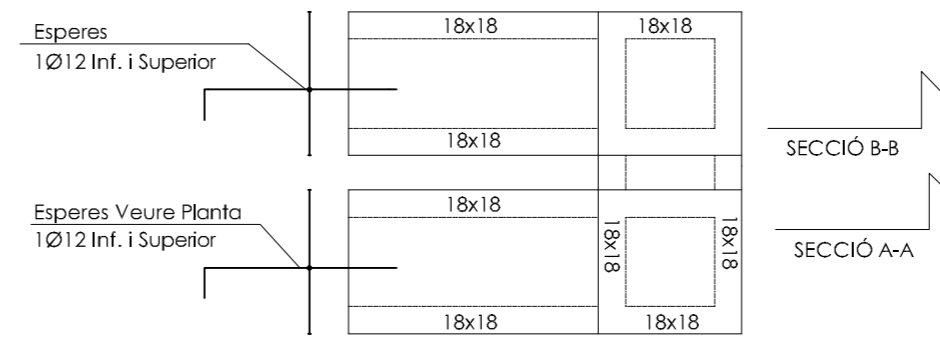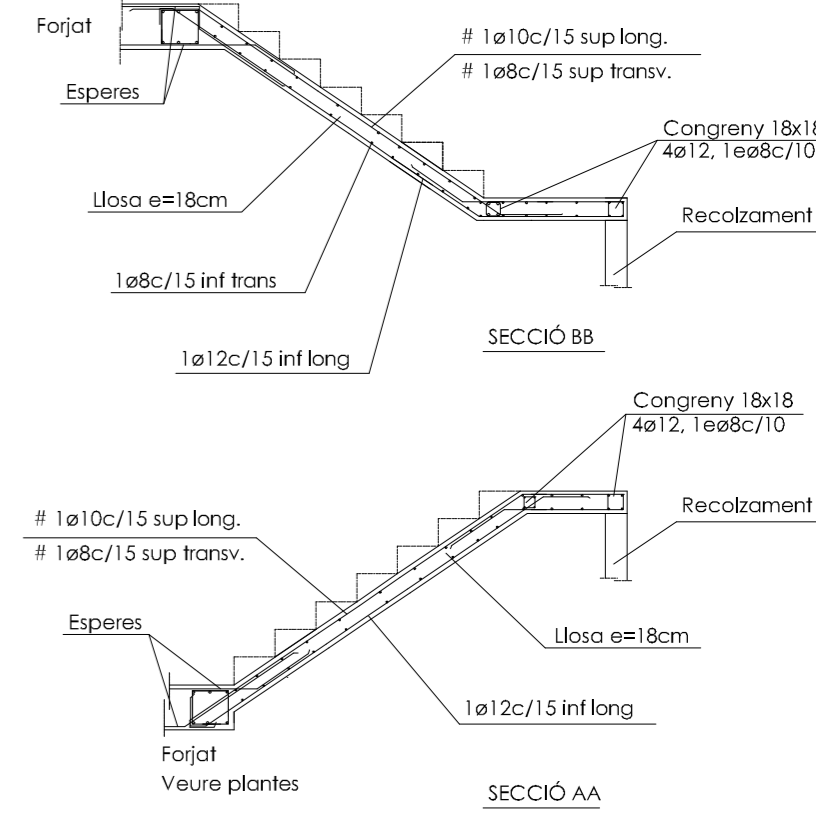


DETALL FORAT INSTAL·LACIONS

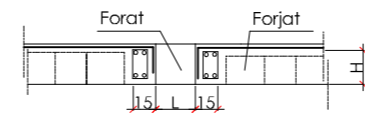


CREUETES CENTRAL EN CAS DE FORAT

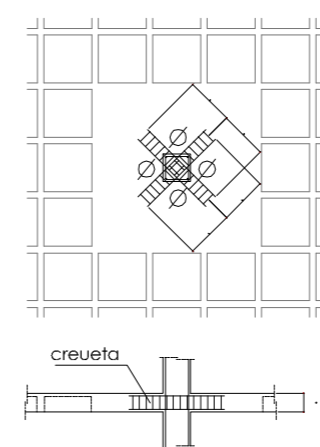


CREUETES DE REFORÇ AL PUNXONAMENT

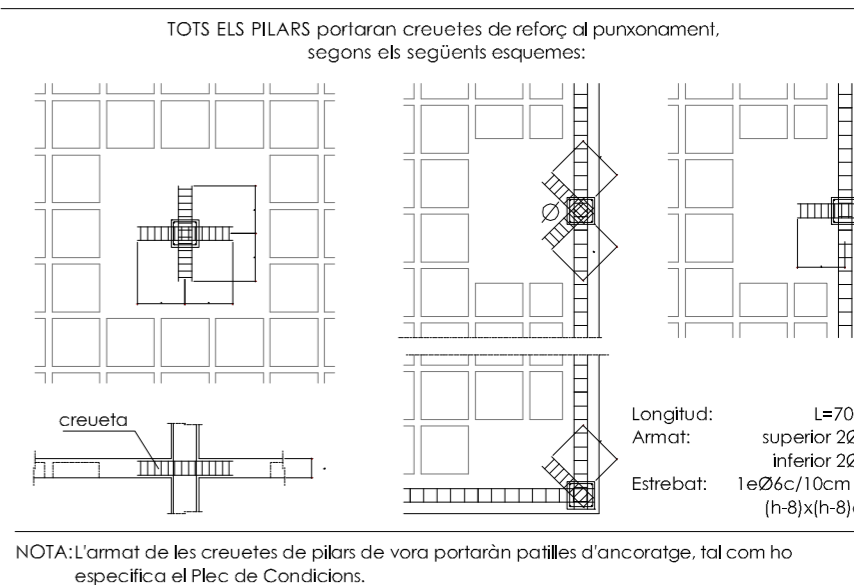

REFORÇ A TALLANT NERVIS

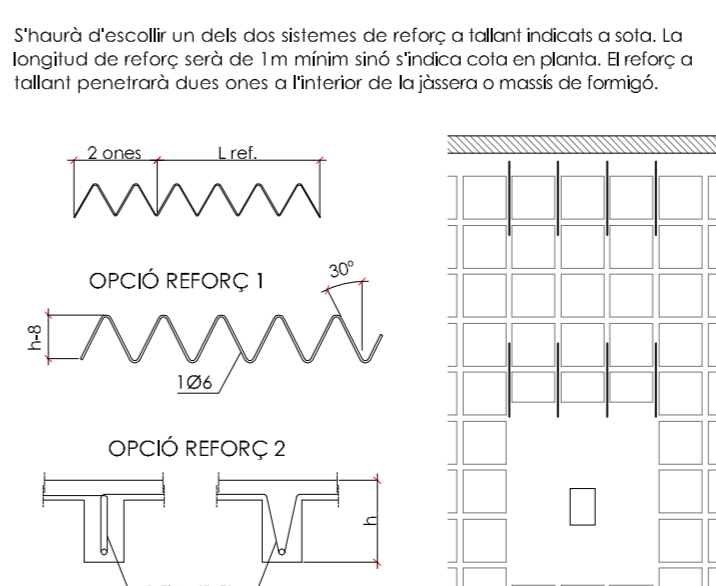

ARMAT CENTRAL

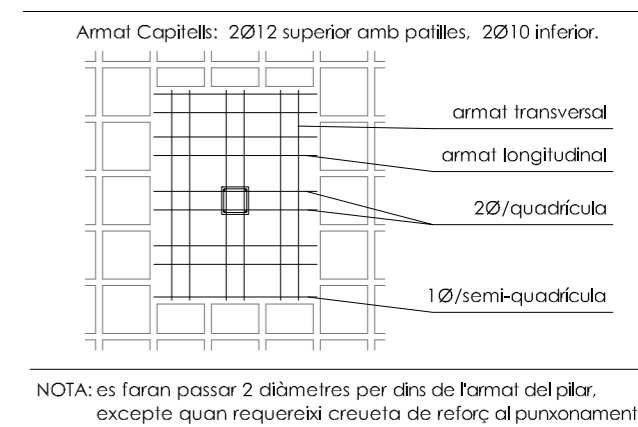

P.F.C.

TRIBUNAL 4 . JAUME FREIXA Arq. . ALBERT CUCHÍ Arq. . LLUÍS BRAVO Arq.
JULIO BERMEJO Escola Tècnica Superior d'Arquitectura del Vallès - Juny - 2009

BARCELONA LES CORTS HOTEL 4★ - GALERIES COMERCIALS

ESTRUCTURA