



PLANTA SOTA LLOSA e.1:250

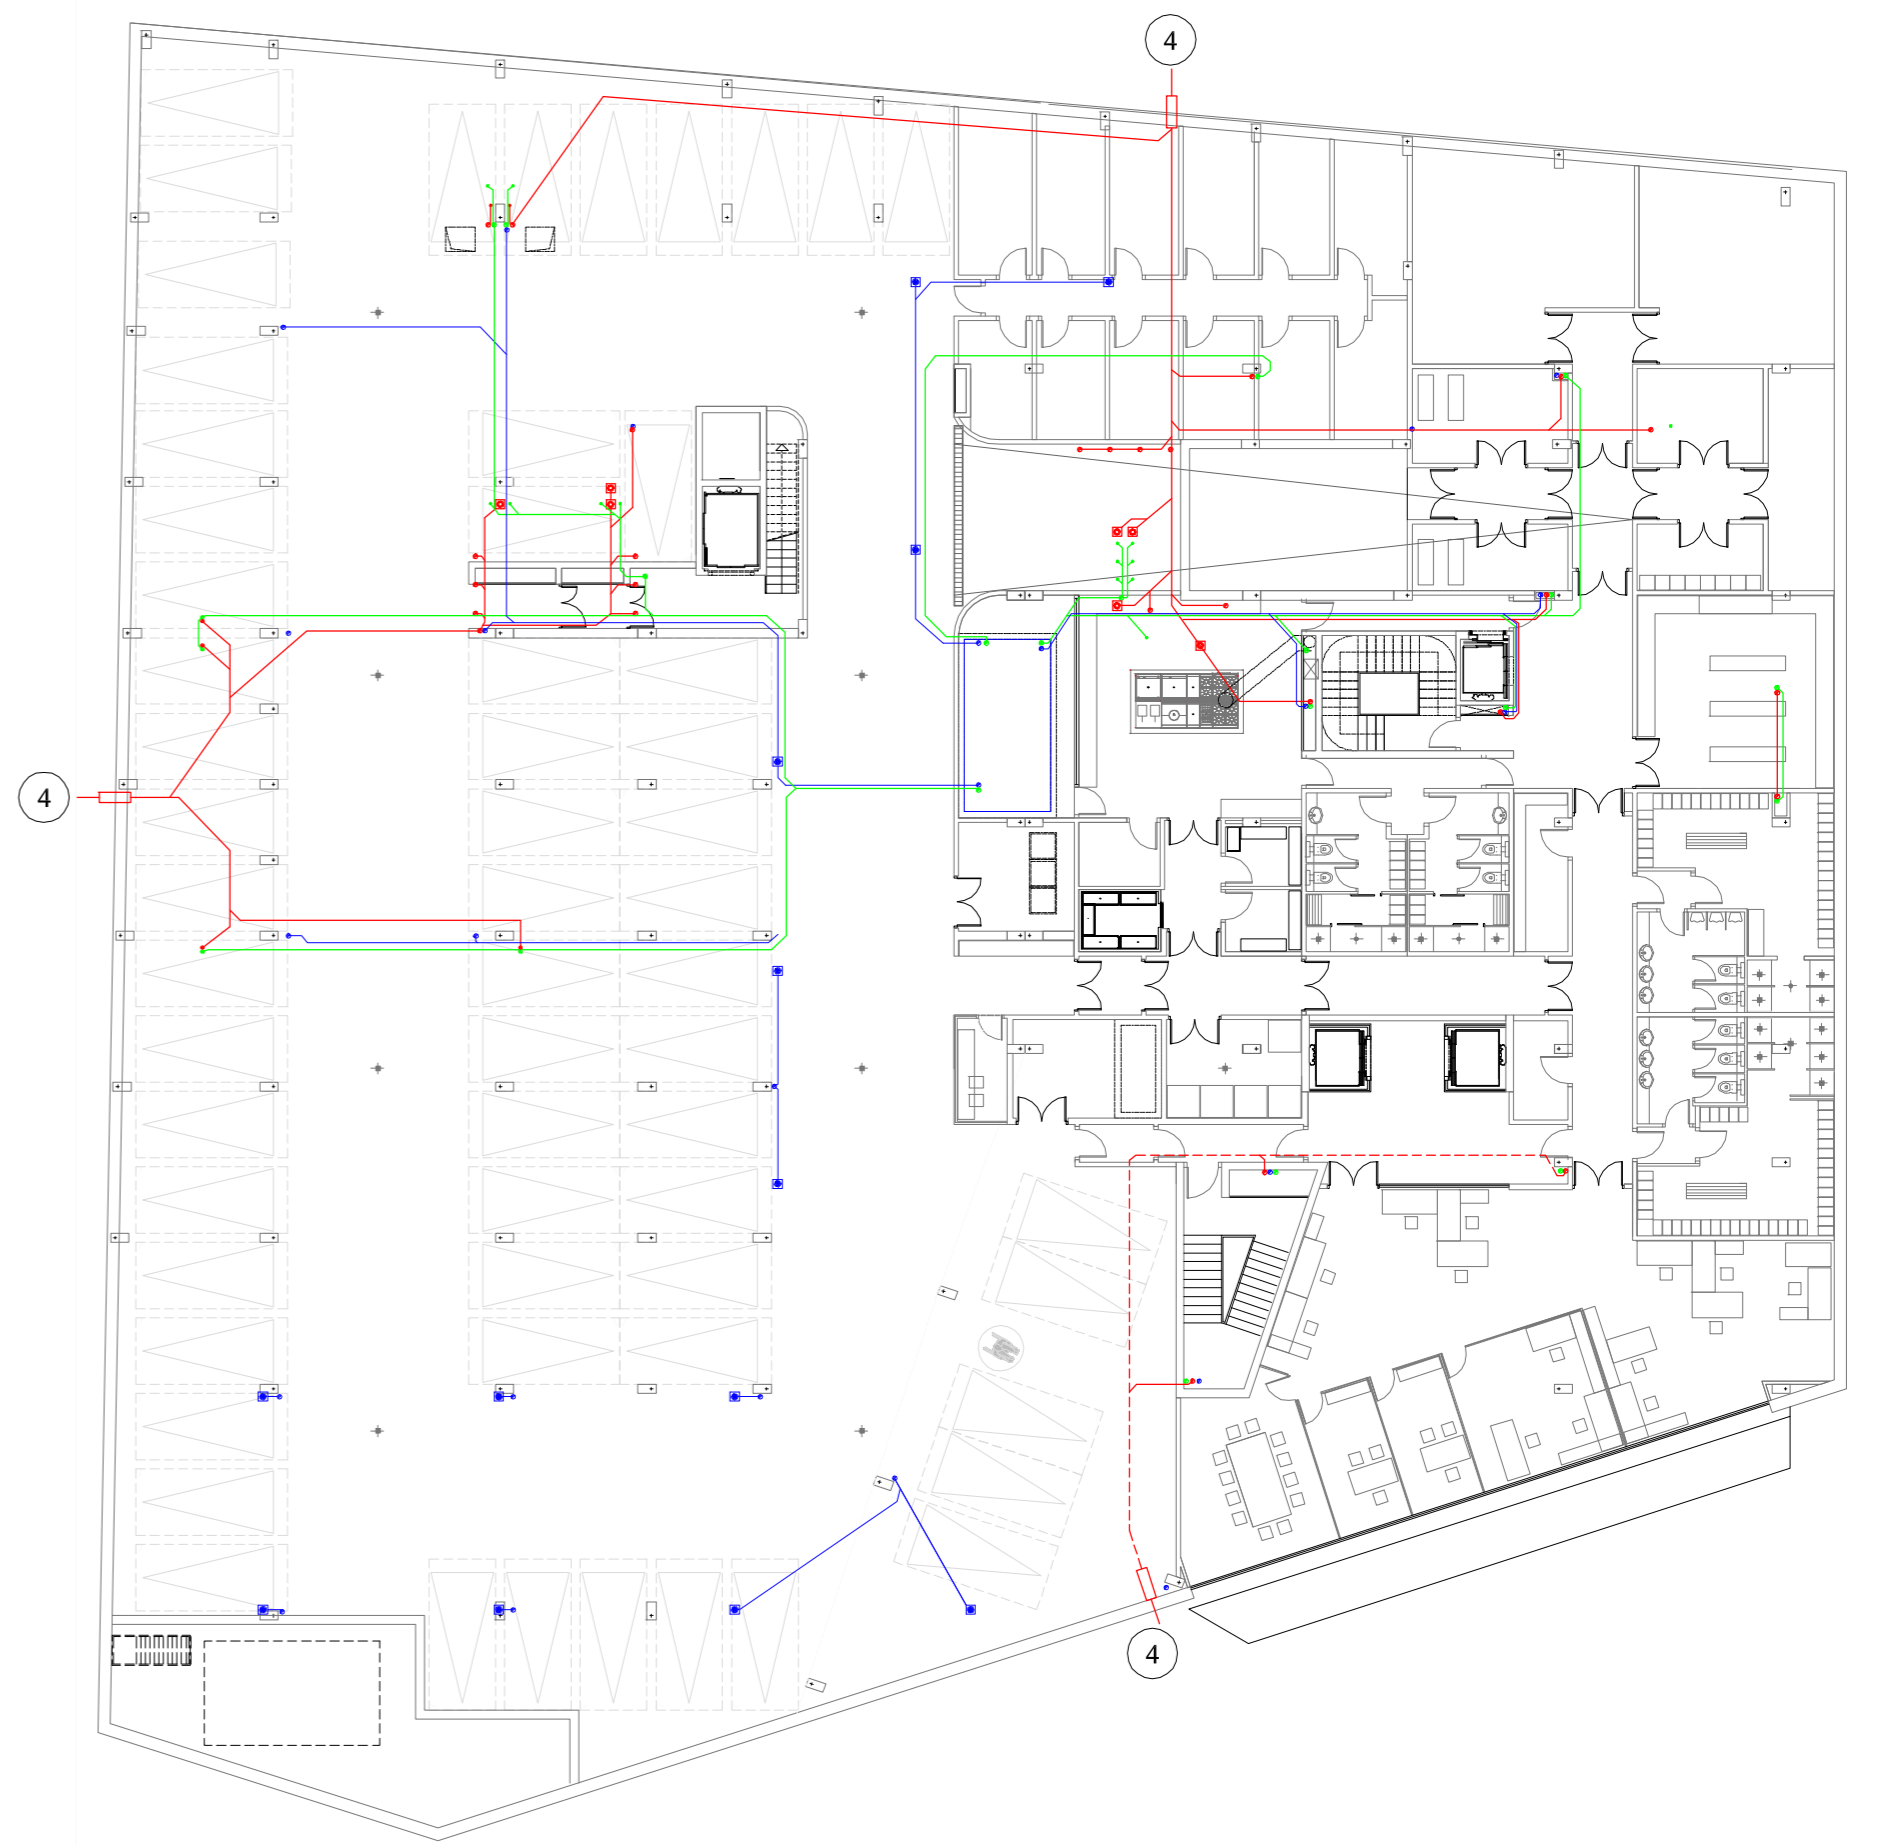

PLANTA SOTERRANI e.1:250

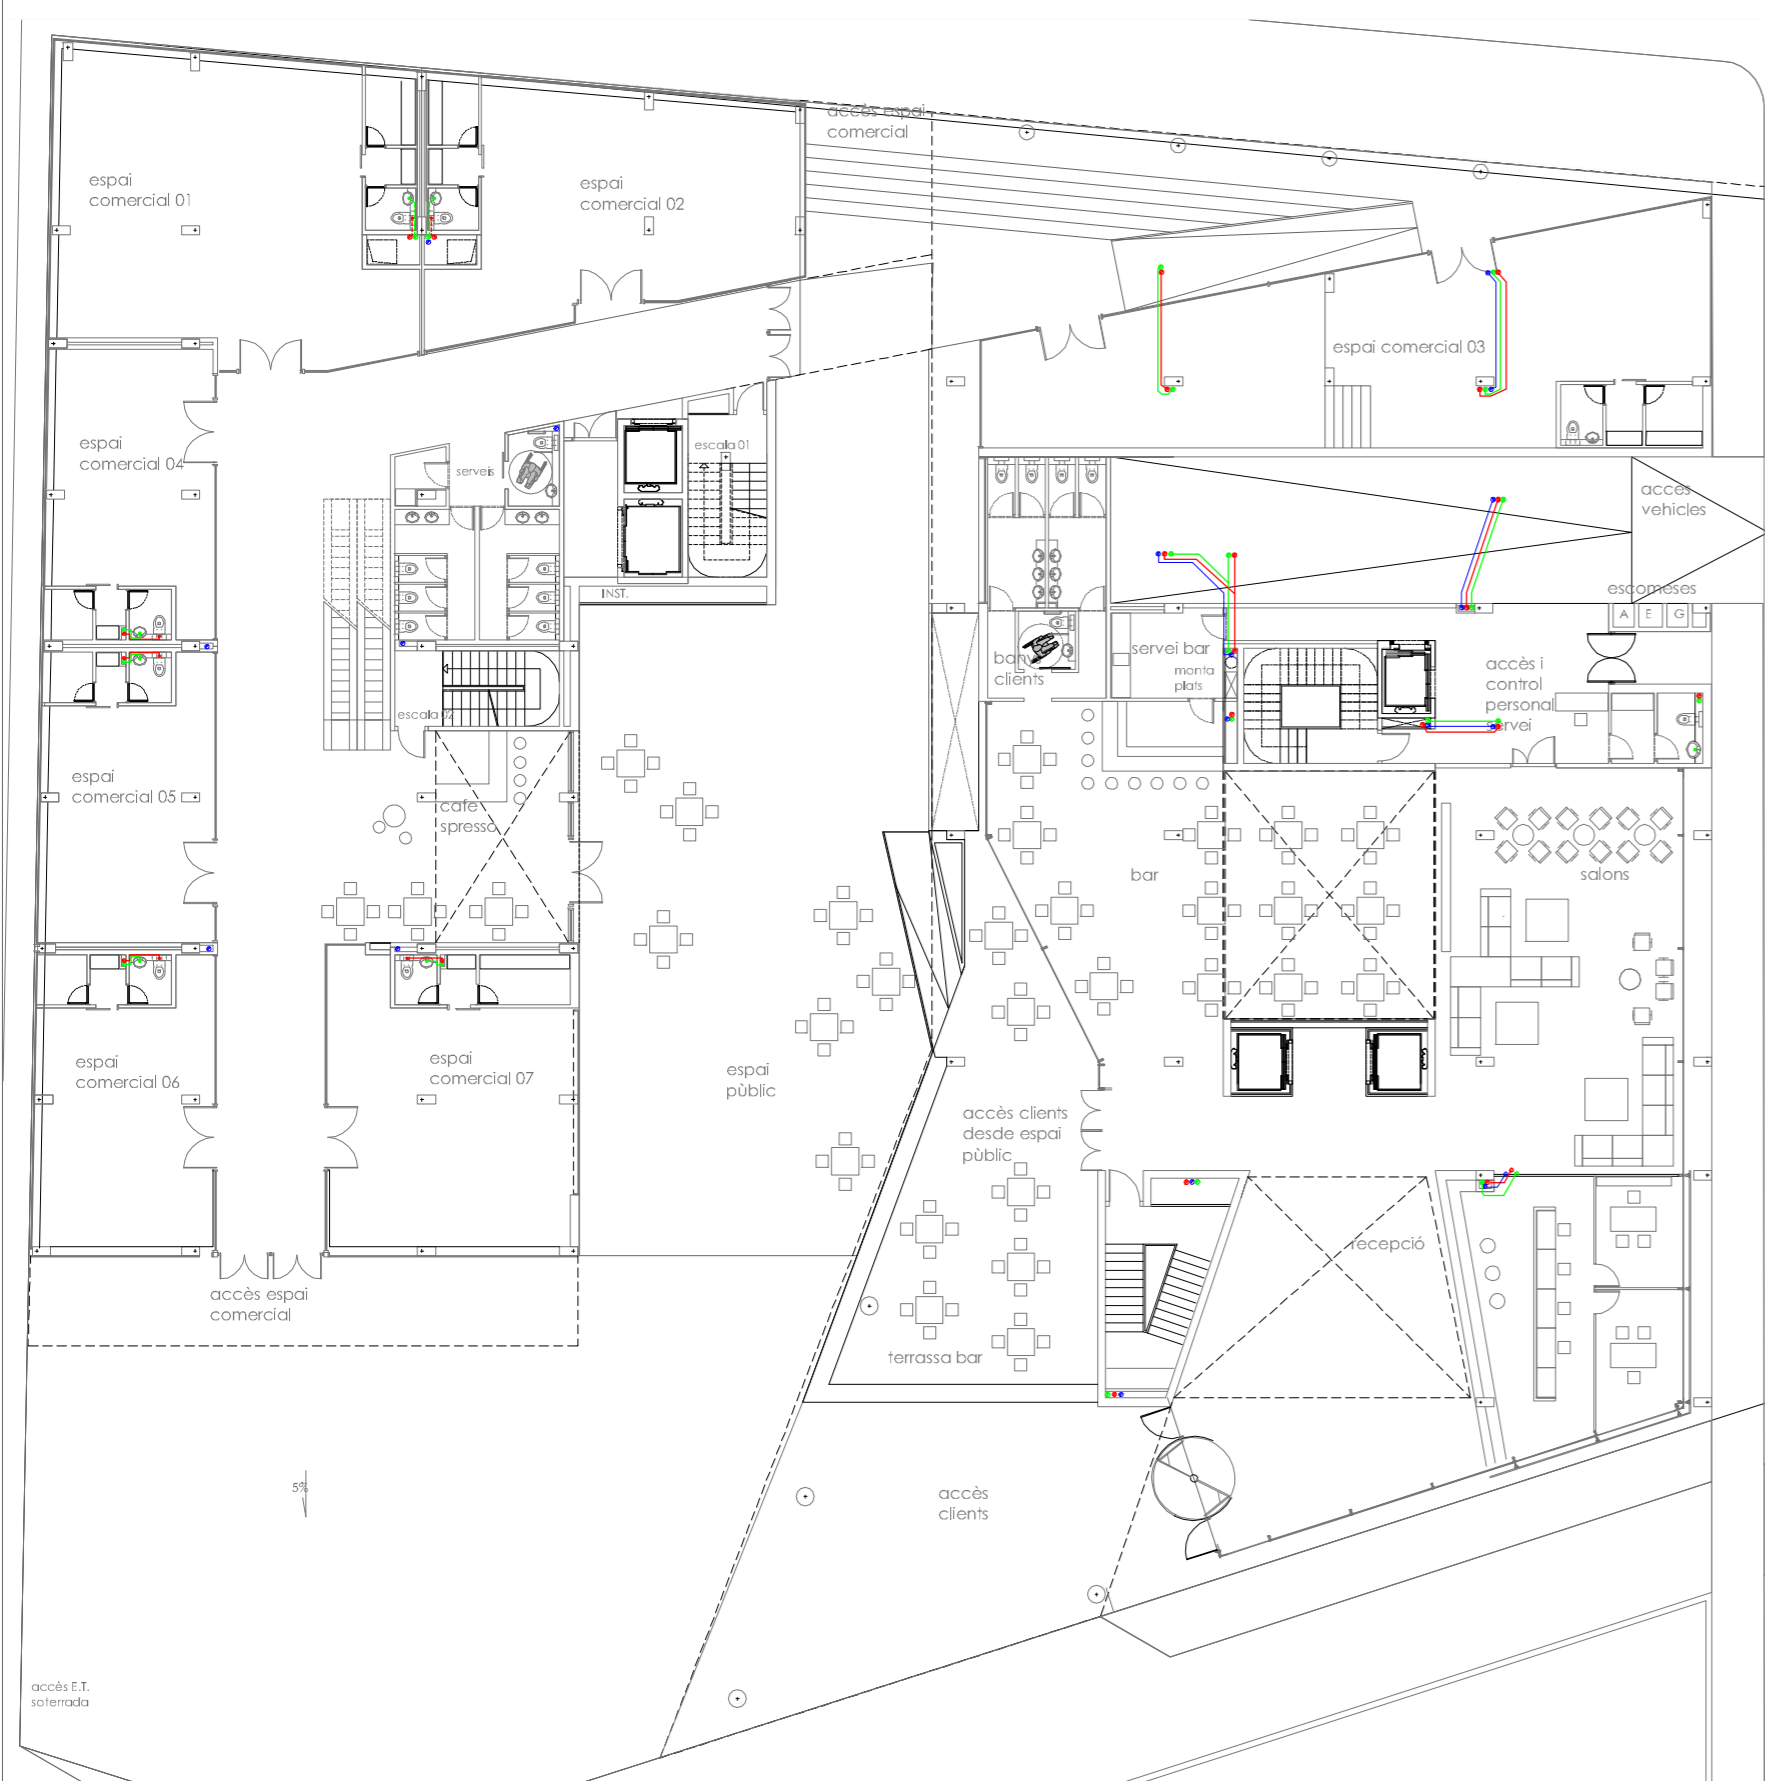


PLANTA BAIXA e.1:250

LLEGENDA SANEJAMENT	
SIMBOLOGIA	DESCRIPCIÓ
①	SORTIDA XARXA SANEJAMENT (BOMBIG)
②	POU BOMBIG
③	POU RECOLLIDA AIGUA PLUVIAL I RECICLATGE
④	SORTIDA XARXA SANEJAMENT
— (red)	XARXA AIGUES NEGRES
— (green)	XARXA AIGUES GRISES
— (blue)	XARXA AIGUES PLUVIALS
● (red)	BAIXANT AIGUES NEGRES
● (green)	BAIXANT AIGUES GRISES
● (blue)	BAIXANT AIGUES PLUVIALS
■ (red)	BONERA SIFONICA DE FUNDICIO
■ (red)	BONERA REIXA DE RECOLLIDA PER TRAFIC ROTAT
■ (red)	BONERA ARQUETA DE REGISTRE
■ (red)	BONERA BOMBA AIGUES NEGRES
■ (green)	SISTEMA DE RECICLATGE D'AIGUES GRISES



PLANTA 1º e.1:250

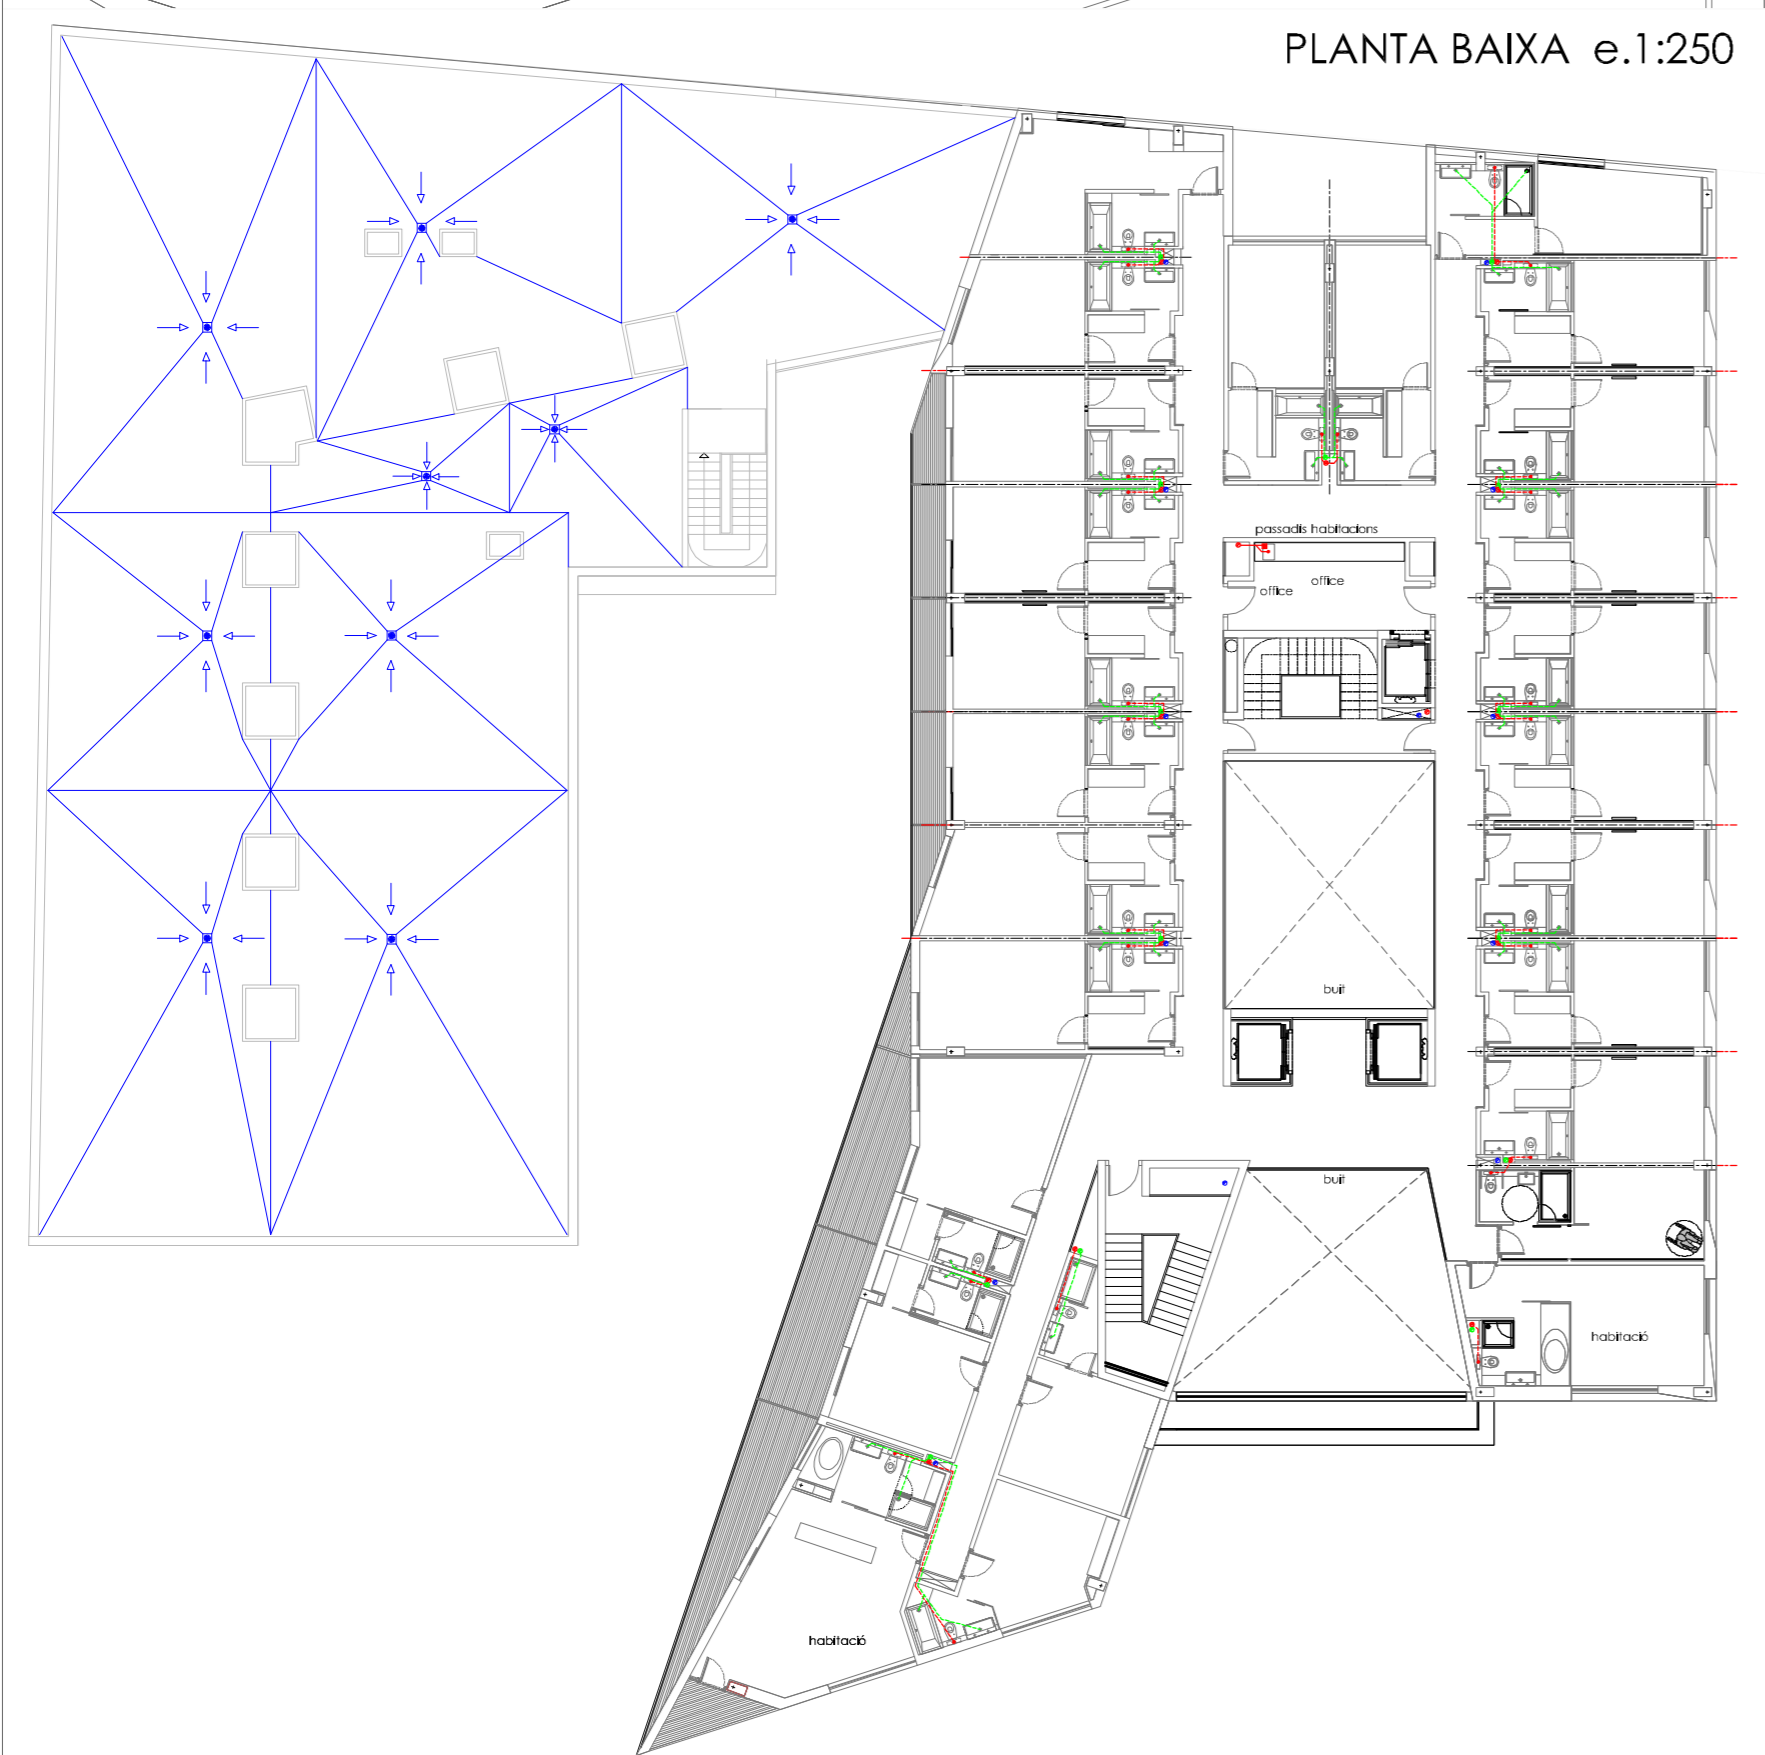

PL.TIPUS 2º-3º-4º-5º-6º. e 1:250


EXISTEIXEN 3 XARXES DE SANEJAMENT A L'EDIFICI

**PLUVIALS:**  
Recollides a la coberta de l'hotel (Baixant per les patis d'instal·lacions que pugen desde les habitacions fins a la coberta).  
Recollides a la coberta del centre comercial.  
Recollides al espai públic de la planta baixa.  
Aquestes aigües se han de recollir a dipòsits situats a la planta soterrani.

**AIGÜES GRISES:**  
Son recollides a les piques i dutxes.  
Aquestes aigües se emmagatzemen amb les aigües pluvials i es reutilitzen a les sistemes dels inodors, urinaris i reg de plantes.


**AIGÜES NEGRES:**  
Aquestes aigües son provinents dels urinaris, inodors. Una part evacua directament a la xarxa pública del clavagueram. La altre part es provinent de les instal·lacions que es troben a la planta soterrani, que es recollida en un pou, i posteriorment bombejada cap a la xarxa pública del clavagueram.

ESQUEMA DE SANEJAMENT

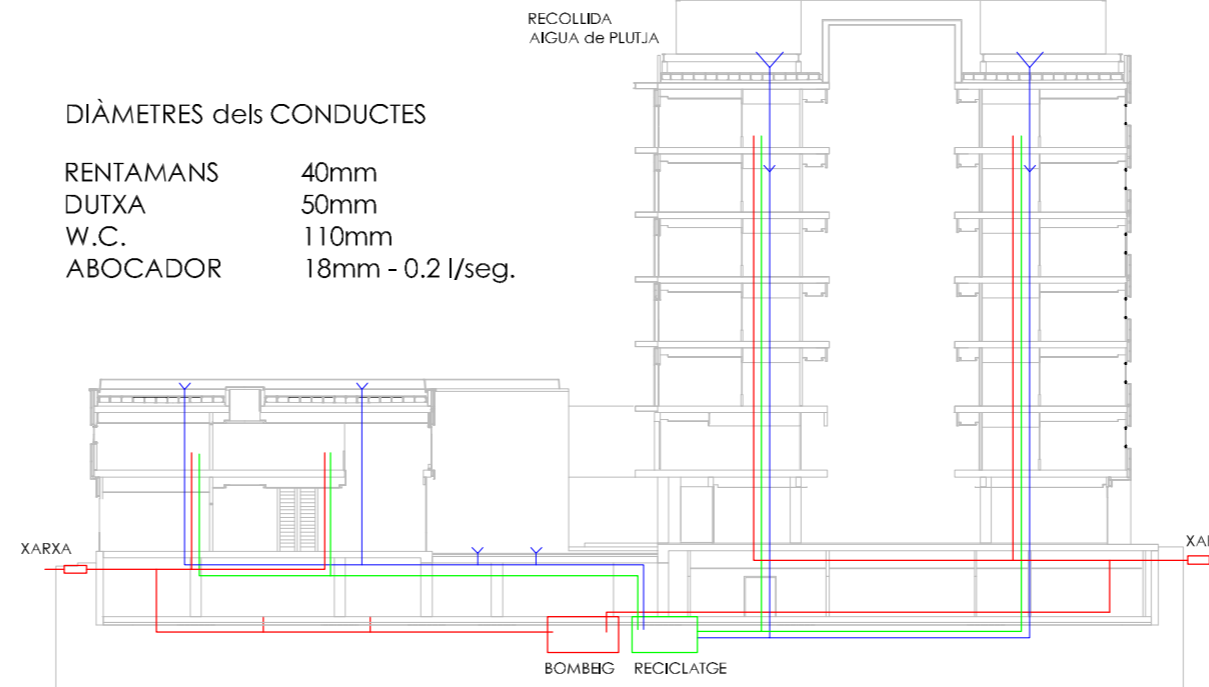


DIÀMETRES dels CONDUCTES


RENTAMANS 40mm  
DUTXA 50mm  
W.C. 110mm  
ABOCADOR 18mm - 0.2 l/seg.

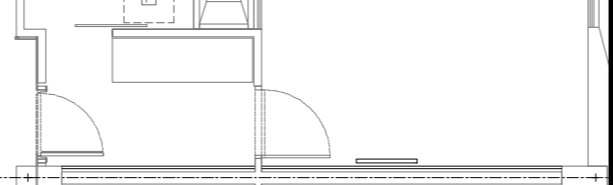

DETALL HAB.TIPUS e.1:100

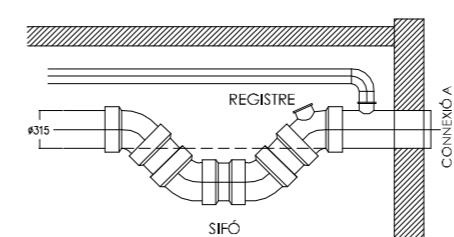

DETALL SIFÓ

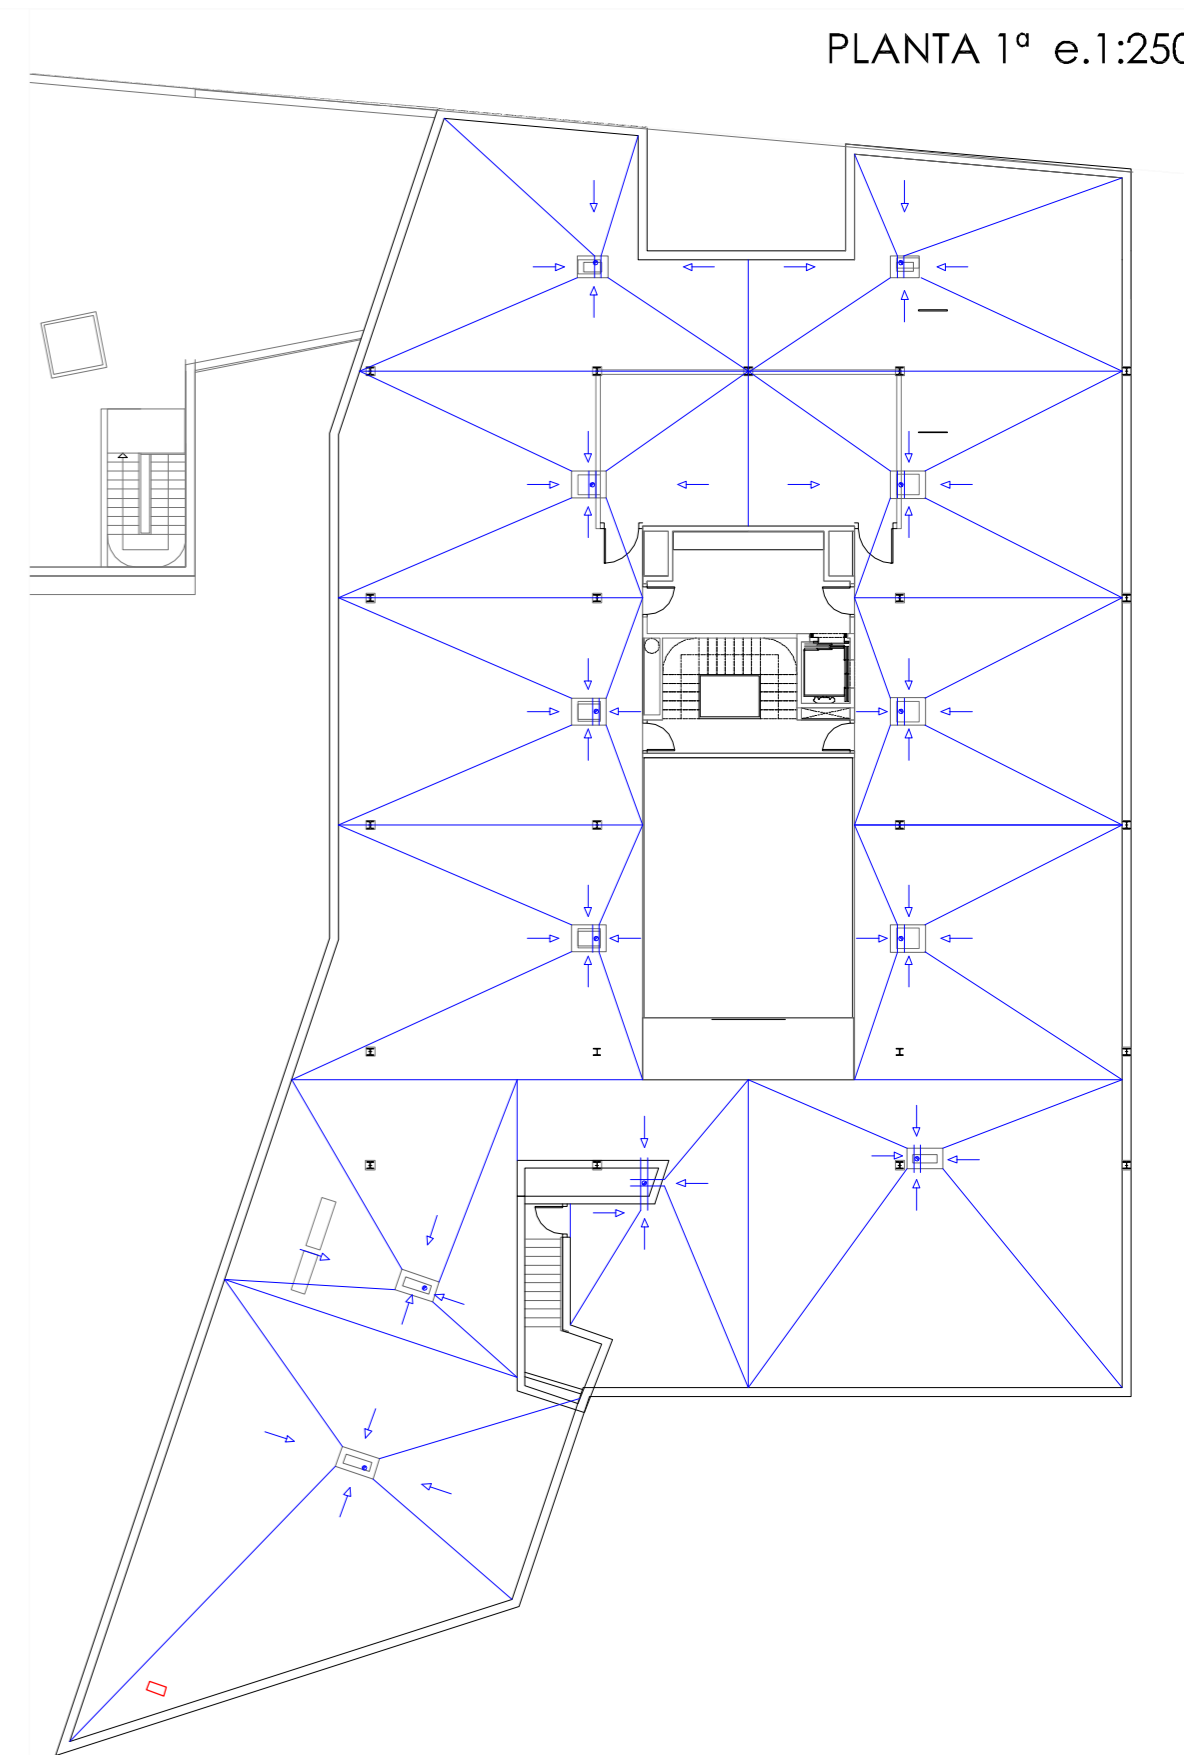

PLANTA COBERTA e.1:250

P.F.C.

TRIBUNAL 4 . JAUME FREIXA Arq. . ALBERT CUCHÍ Arq. . LLUÍS BRAVO Arq.  
JULIO BERMEJO Escola Tècnica Superior d'Arquitectura del Vallès - Juny - 2009

BARCELONA LES CORTS HOTEL 4★ - GALERIES COMERCIALS

01 02 03 04 05 06 07 08 09 10 11 12 13 14 15 16 17 18 19 20 21 22

INSTAL·LACIONS SANEJAMENT