


05 PLANTA BAIXA (+58,00)

N
E. 1/200

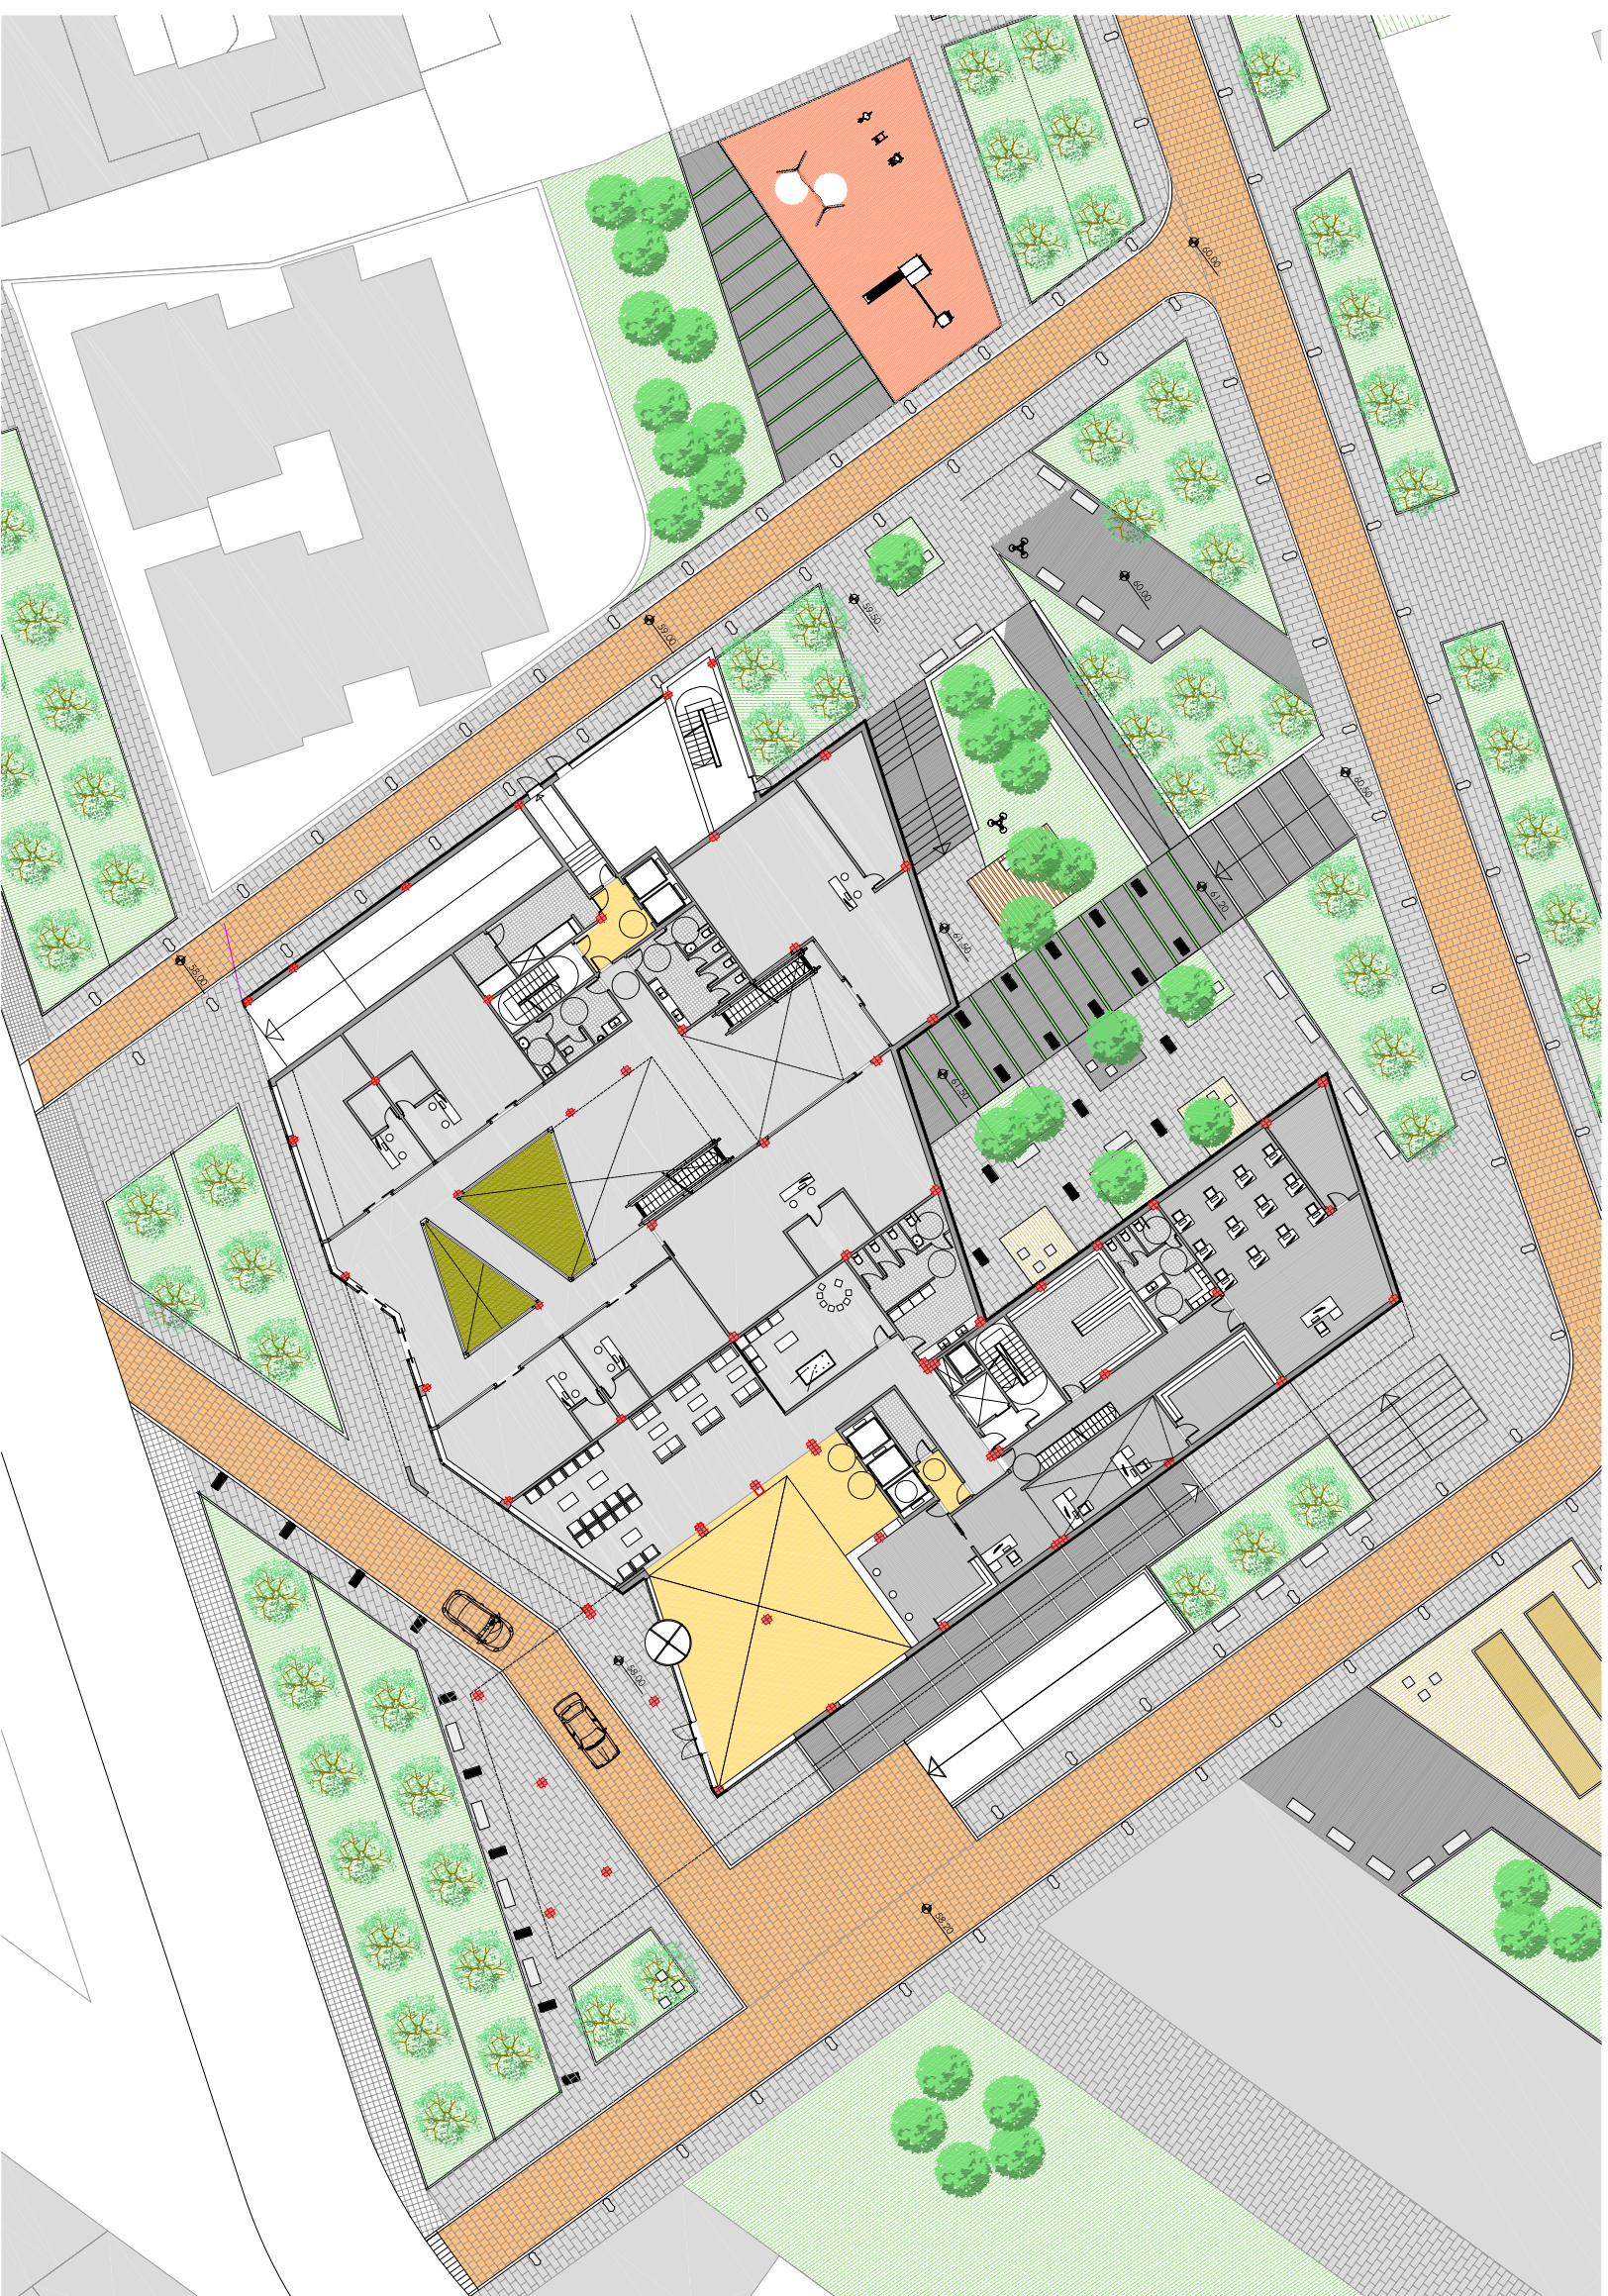

SUPERFÍCIES ÚTILS			SUPERFÍCIES ÚTILS		
REFERÈNCIA	ZONES	m ² ÚTILS	REFERÈNCIA	ZONES	m ² ÚTILS
1	LOCAL 1	61,90	13	CONSIGNA	36,68
2	LOCAL 2	48,40	14	LAVABO MASCULÍ	16,10
3	LOCAL 3	45,35	15	LAVABO FEMENÍ	23,00
4	LOCAL 4	39,45	16	HALL D'ESTIBALL	233,90
5	LOCAL 5	113,55	17	ZONA DE JOCS	35,90
6	LOCAL 6	123,00	18	RECEPCIO	35,00
7	ZONA PAS	304,40	19	ABRIL	20,70
8	ZONA PAS ASCENSOR	36,55	20	ADORNES/DESCORCERES	47,85
9	ESCALA	29,40	21	SALA POLivalent	90,10
10	ZONA TÈCNICA	23,90	22	MAGATZEM	17,10
11	LAVABO 1	20,30	23	E.T.	44,00
12	LAVABO 2	34,10	24	SOMBRIL EMERGÈNCIA	11,00
				TOTAL	1.491,60

K:\LAVAFOTOS\FOTOS\10\OK_copla.jpg

I:\ALOMERAS_SERVICI\LAVAFOTOS\INTERIOR3.jpg

01 02 03 04 05 06 07 08 09 10 11 12 13 14 15

16 17 18 19

20 21 22 23 24

HOTEL I CENTRE COMERCIAL A LES CORTS PFC
ALUMNE: ALBERT PALOMERAS ETSAV JUNY 2009 TRIBUNAL 4: JAUIME FREIXA, ALBERT CUCHI, LLUIS BRAVO

CONCEPTE

URBANITZACIO

ARQUITECTURA

CONSTRUCCIO

ESTRUCTURA

INSTAL·LACIONS