


SECCIÓ AA'

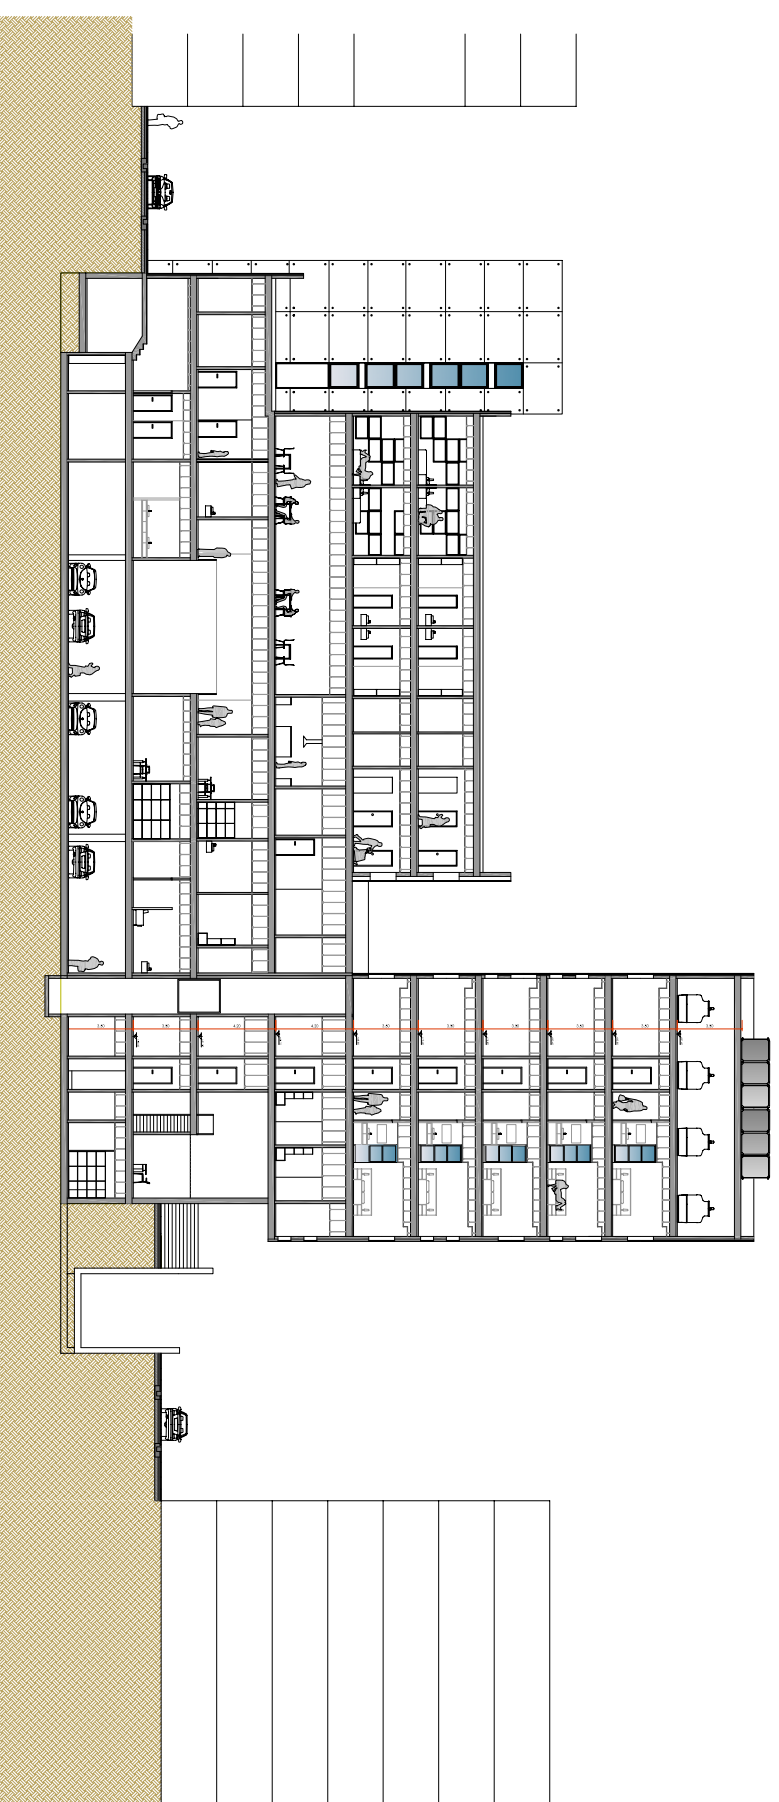

SECCIÓ BB'

01 02 03 04 05 06 07 08 09 10 11 12 13 14 15

CONCEPTE

URBANITZACIÓ

ARQUITECTURA

CONSTRUCCIÓ

ESTRUCTURA

INSTAL·LACIONS

HOTEL I CENTRE COMERCIAL A LES CORTS

ALUMNE: ALBERT PALOMERAS

ETSAV

JUNY 2009

TRIBUNAL 4: JAUME FREIXA, ALBERT CUHÍ, LLUIS BRAVO

PFC