ALÇAT EST

SECCIÓ LONGITUDINAL

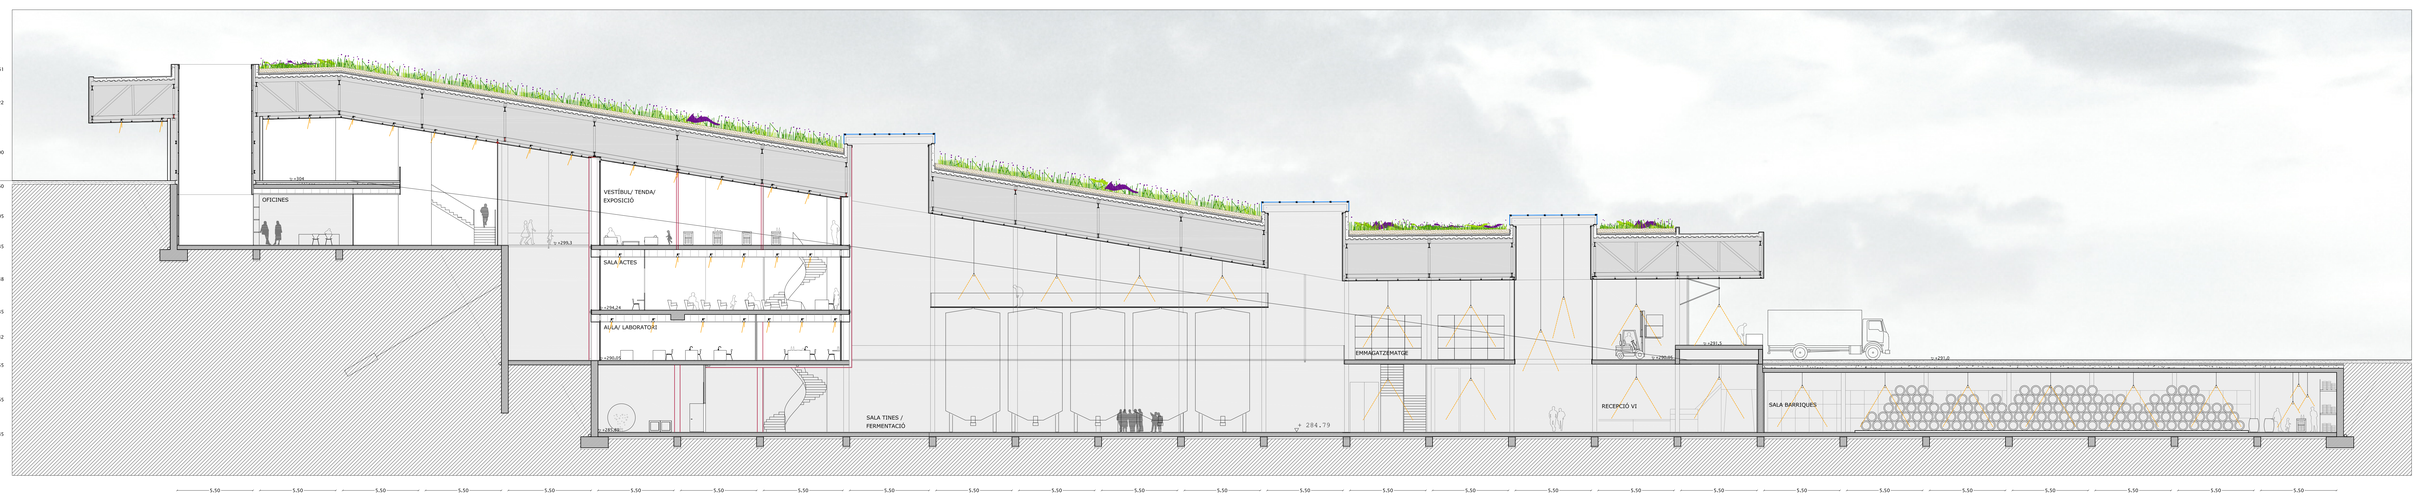


CELLER CAN CALOPA DE DALT | D.O CATALUNYA

ETSAV-PFC JUNY 2008 TRIBUNAL 8 ISABEL VERNIS LAVERGNE

10 SECCIONS GENERALS

Arquitectura E 1/150