ESTAT DE CÀRREGUES I PLANTA ESTUCTURAL

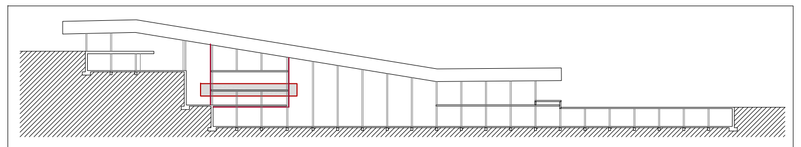

FORJAT RETICULAR e=28+5 cm

PES PROPI	390 kg/m²
CÀRREGUES PERMANENTS	150 kg/m²
SOBRECÀRREGA D'ÚS	300 kg/m²
SOBRECÀRREGA DE NEU	- kg/m²
	840 Kg/m²

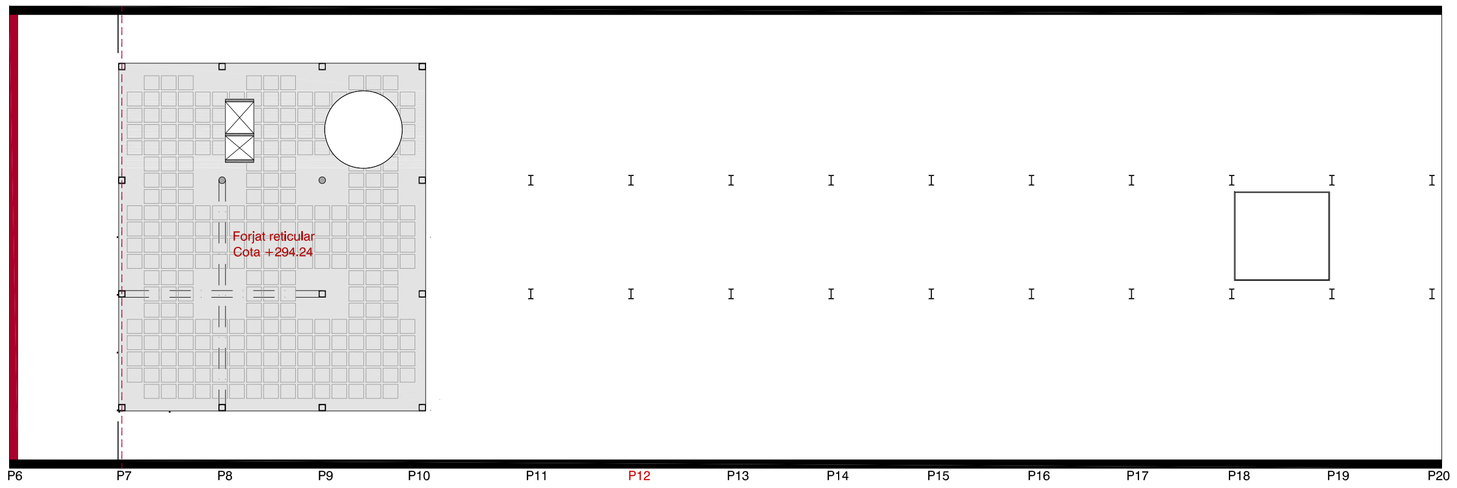

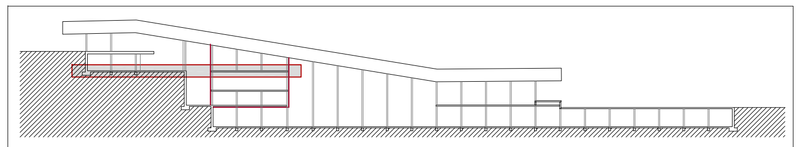

FORJAT RETICULAR e=28+5 cm

PES PROPI	390 kg/m²
CÀRREGUES PERMANENTS	150 kg/m²
SOBRECÀRREGA D'ÚS	300 kg/m²
SOBRECÀRREGA DE NEU	- kg/m²
	840 Kg/m²

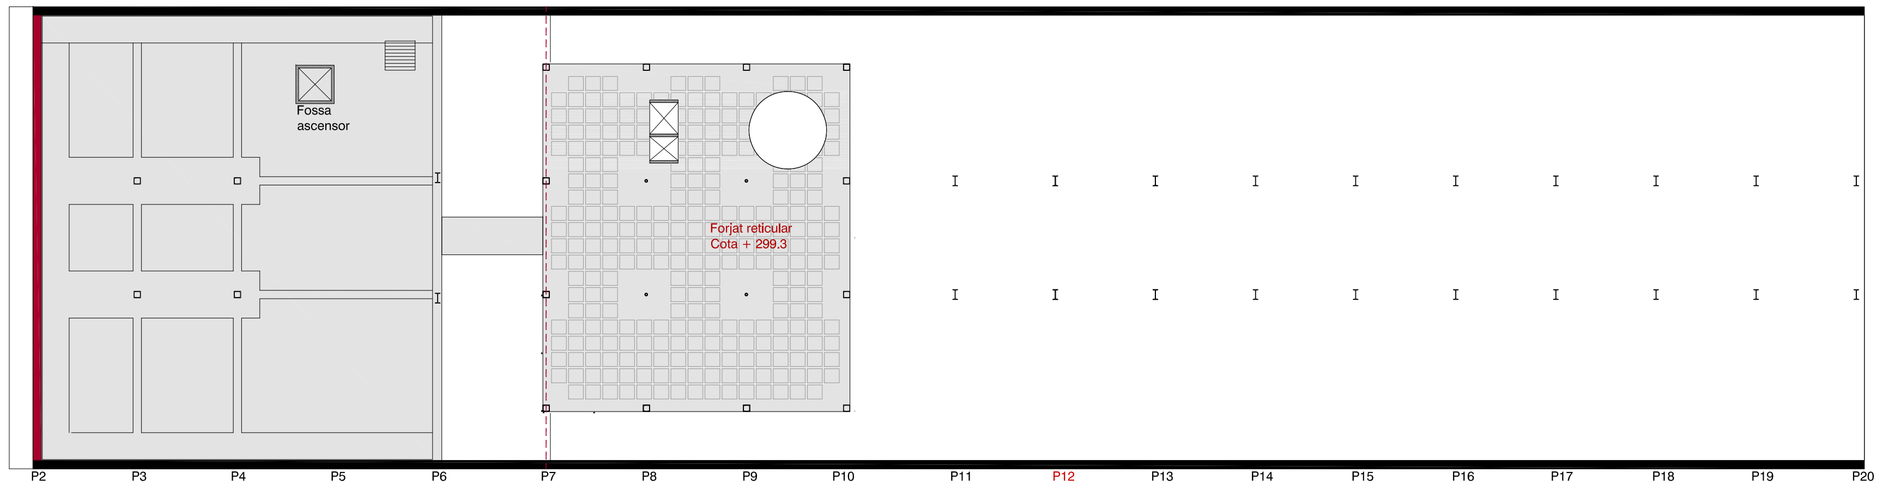

LLOSA ALLEUGERIDA e=25 cm

PES PROPI	700 kg/m²
CÀRREGUES PERMANENTS	150 kg/m²
SOBRECÀRREGA D'ÚS	400 kg/m²
SOBRECÀRREGA DE NEU	- kg/m²
	1250 Kg/m²

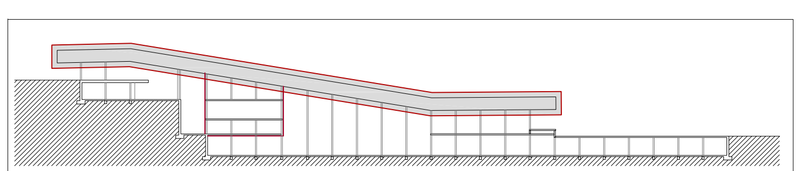

COBERTA D'ENCAVELLADES METÀL·LIQUES

PES PROPI + VEGETACIÓ	300 + 800 kg/m²
CÀRREGUES MANTENIMENT	80 kg/m²
SOBRECÀRREGA DE NEU	40 kg/m²
	1220 kg/m²

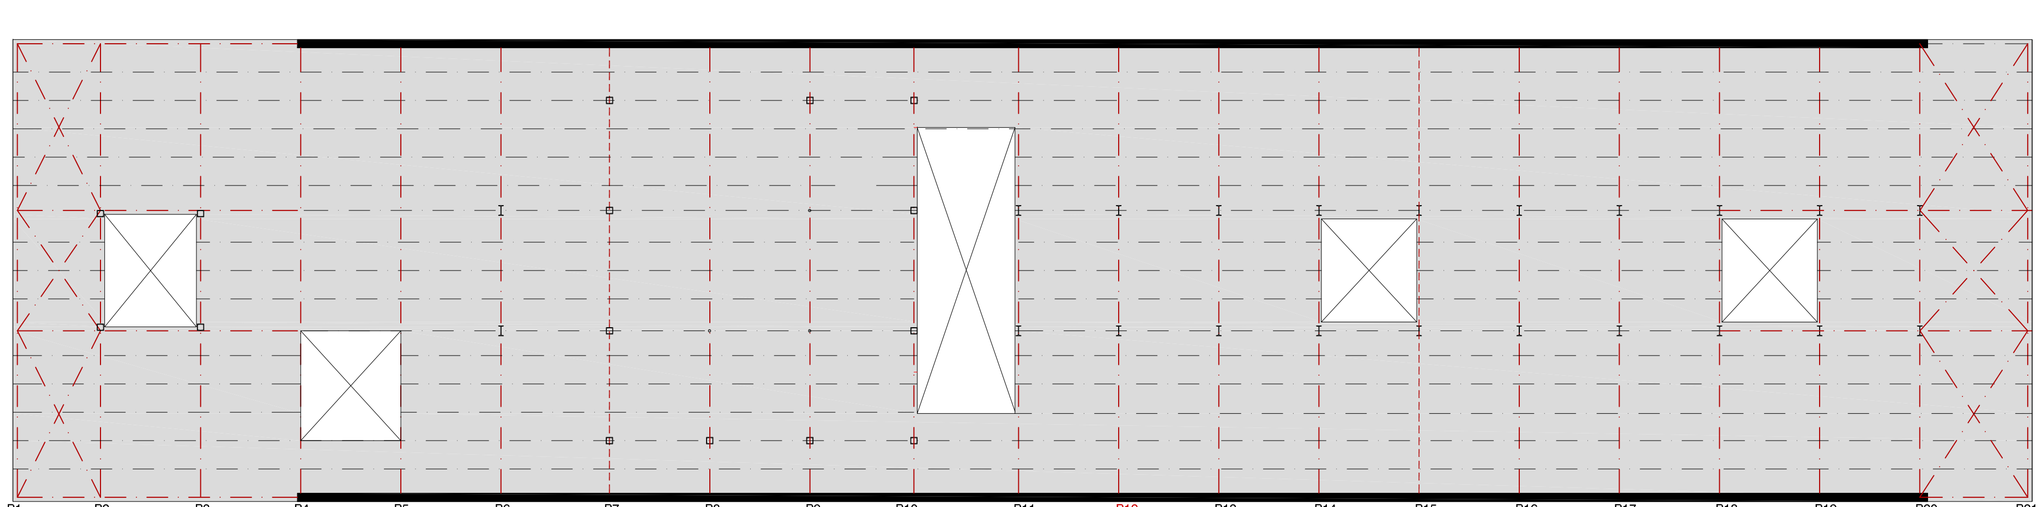
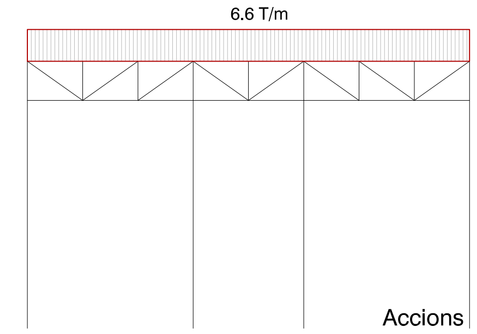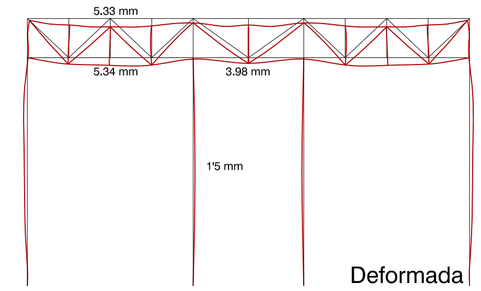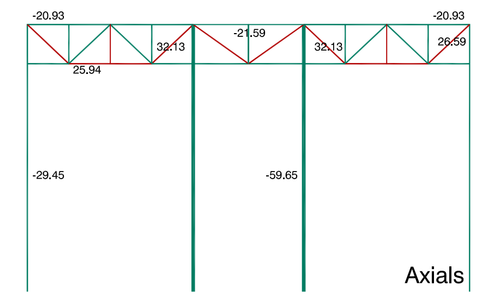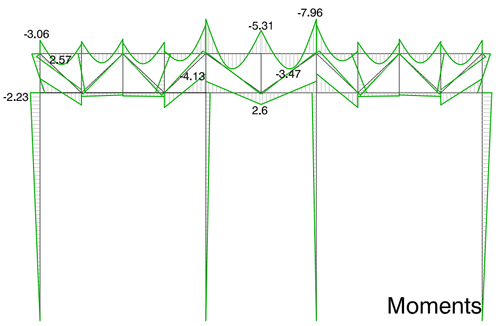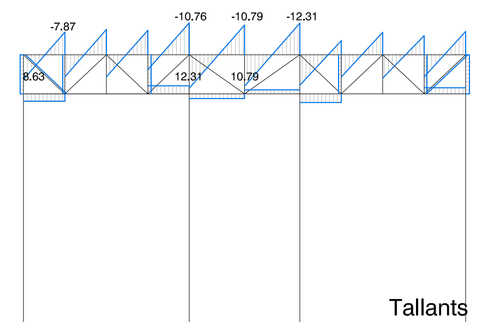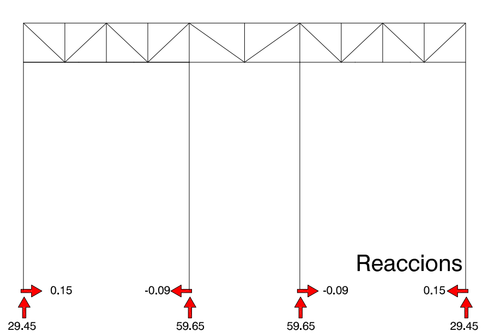
CÀLCUL PÒRTIC P12