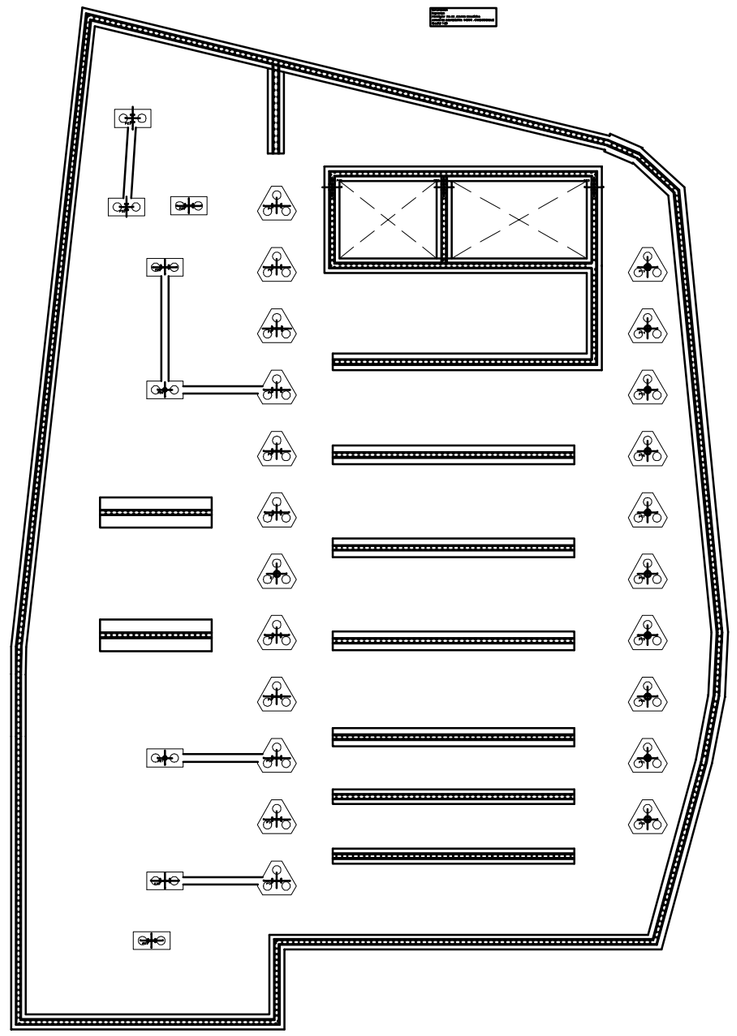

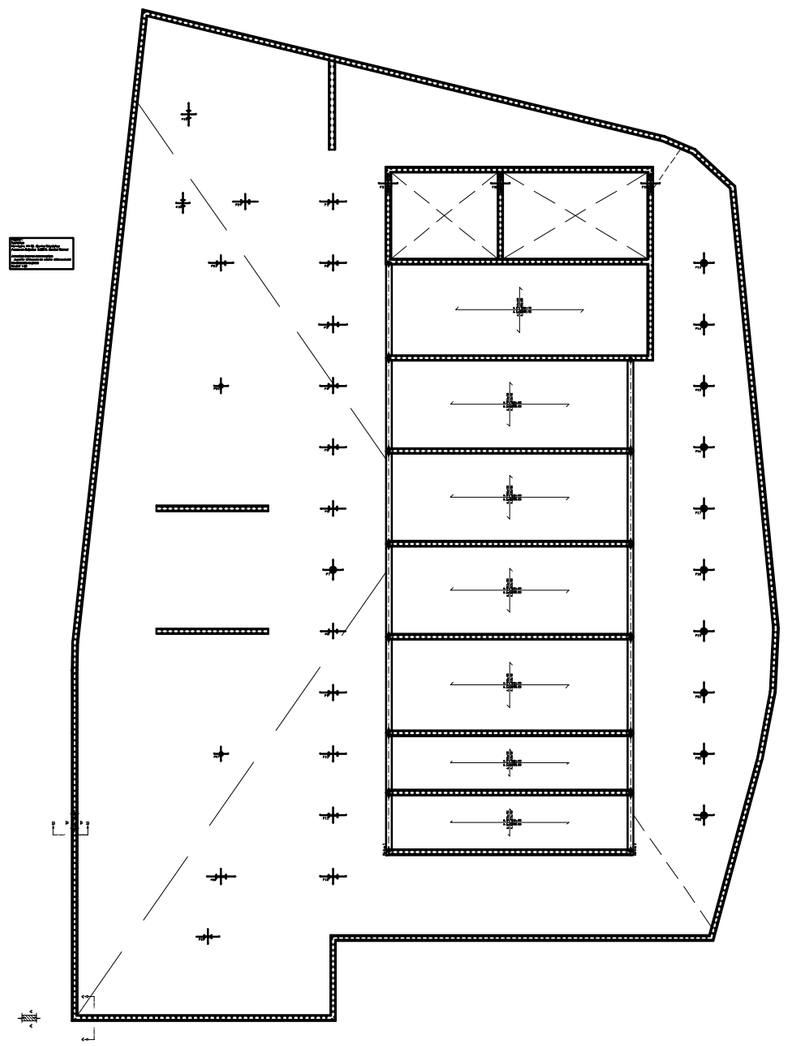

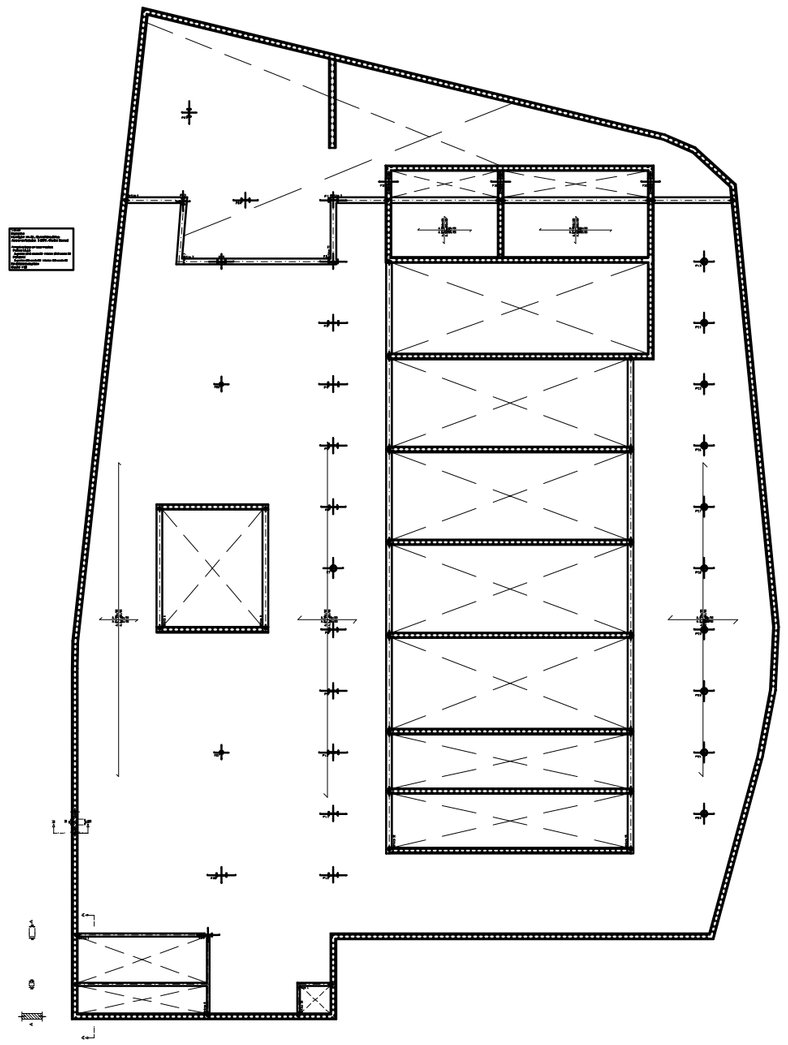

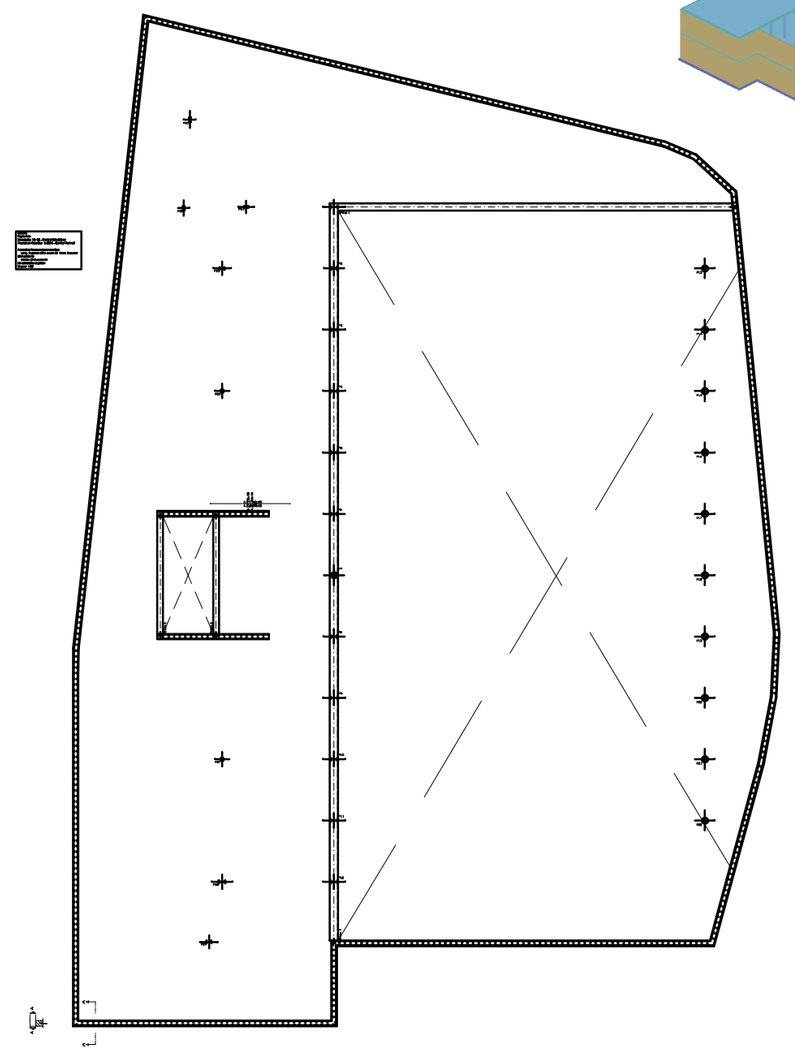

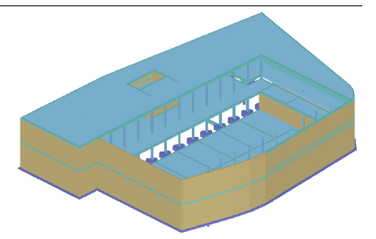

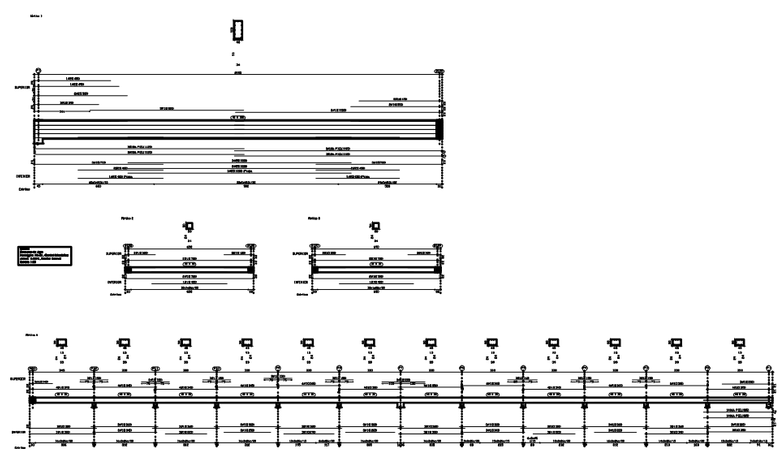

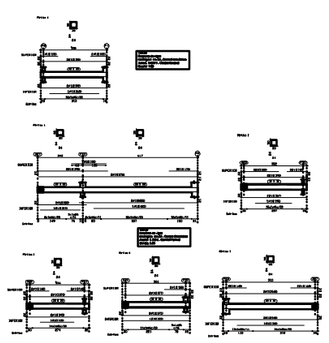

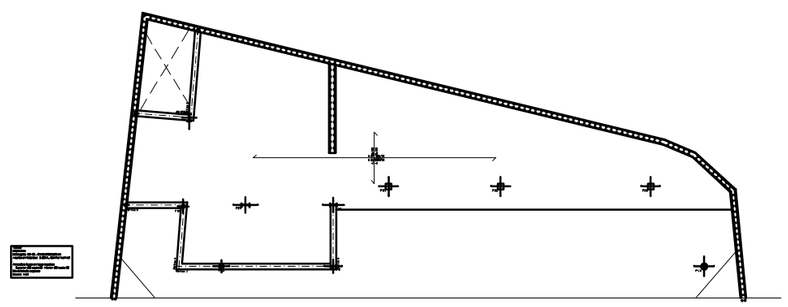

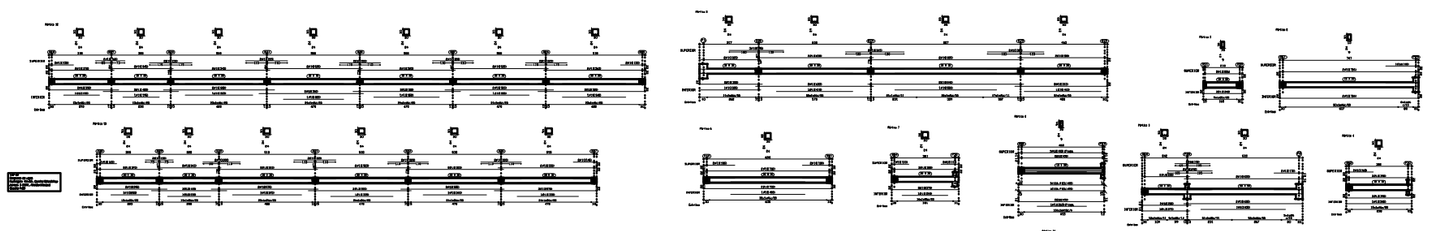

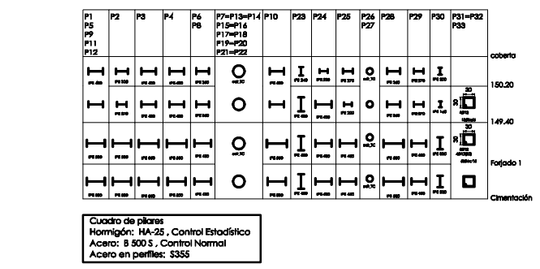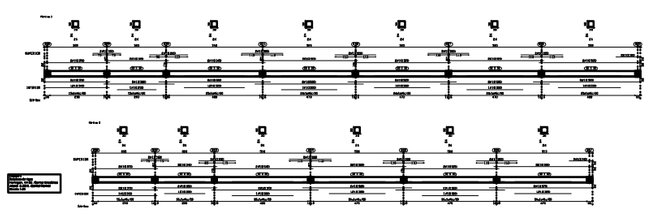
Cuadro de pilares
Hormigón: HA-25 , Control Estadístico
Acero: B 500 S , Control Normal
Acero en perfiles: S355