




ESQUEMA SANJEJAMENT

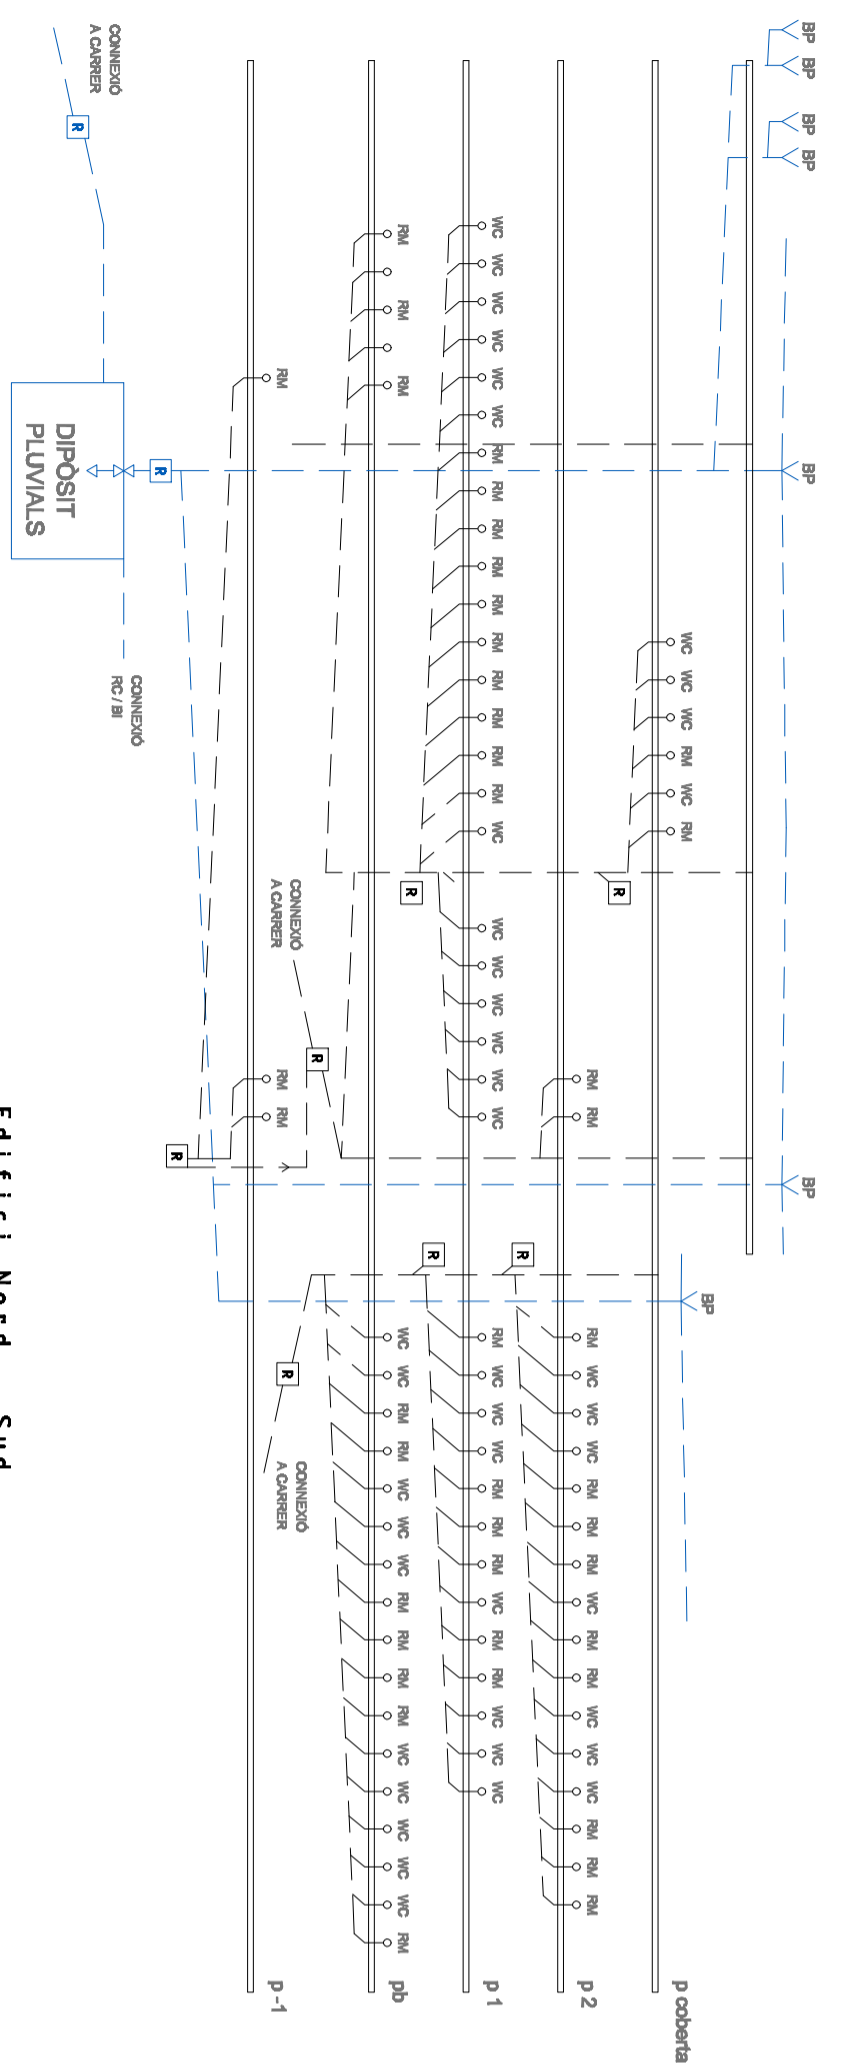

Edifici Nord - Sud

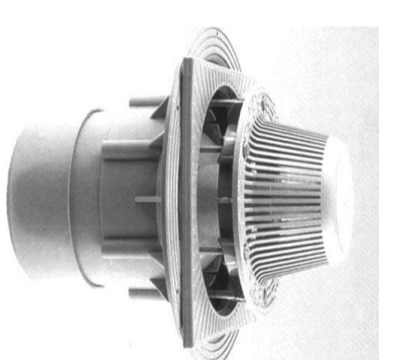

PLANTES SECTOR SUD

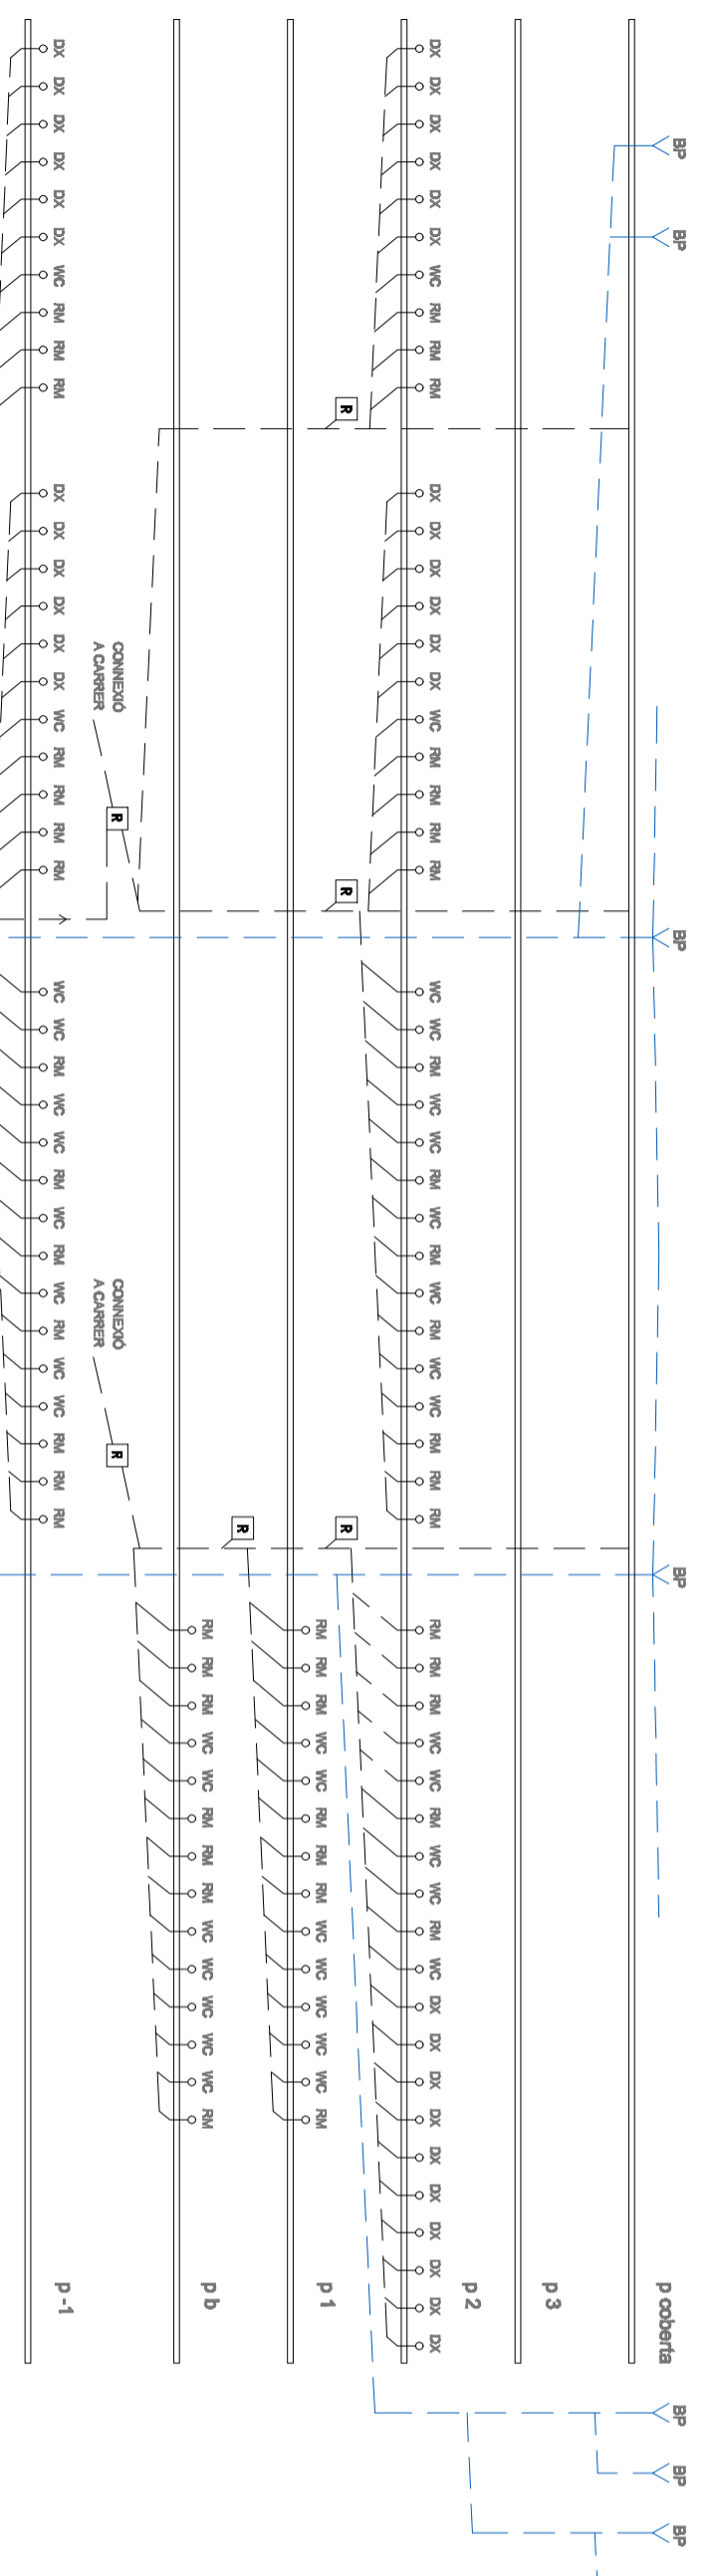

CRITERIS DE TRACATS

S'aplicarà el CTE-MSS d'Evacuació d'aigües amb les característiques següents: i tractat de la xarxa de sanejament. Es separarà les aigües negres de les pluvials i aquestes serviràn per obtenir aigua de reg per a la zona ajardinada del edifici interior d'illa, funció per gravetat i es garantirà una pendent del 2% en tots els recorreguts de sanejament i amb les dimensions adequades i registrarès pel fals sostre.

Baixants i col·lectors: Seran independents segons els casos.

Ea col·locarà un registre a l'inici de cada ramal, una arqueta de registre en cada 25-30 m. màxim i una arqueta sifònica de 0,90x0,90m abans de connectar amb el col·lector general de la xarxa municipal.

LLEGGENDA

	bonera pluvial
	baixant pluvial BP
	canal amb reixa espai exterior
	punt de desguàs
	baixant negres BN
	arqueta registre pluvials
	arqueta registre negres
	clavgueró aigües pluvials
	clavgueró aigües pluvials per fals sostre
	clavgueró aigües negres
	clavgueró aigües negres per fals sostre
	DIAHETRES DE DESGUÀS / UNITATS DE DESGUÀS
40 mm 85U	Reniflans RM 90 mm 2U Abocador AB
50 mm 34U	Duixa DX 110 mm 5U Bonera al paviment
110mm 75U	Inodor WC 40 mm 20U Bonera a canal
40 mm 3U	Aigüera cuina AI



Canonades de polipropil·len penjades a forjats - coizes de baixants registrables i reforçats amb brides.