




ALÇAT GENERAL NORD-EST

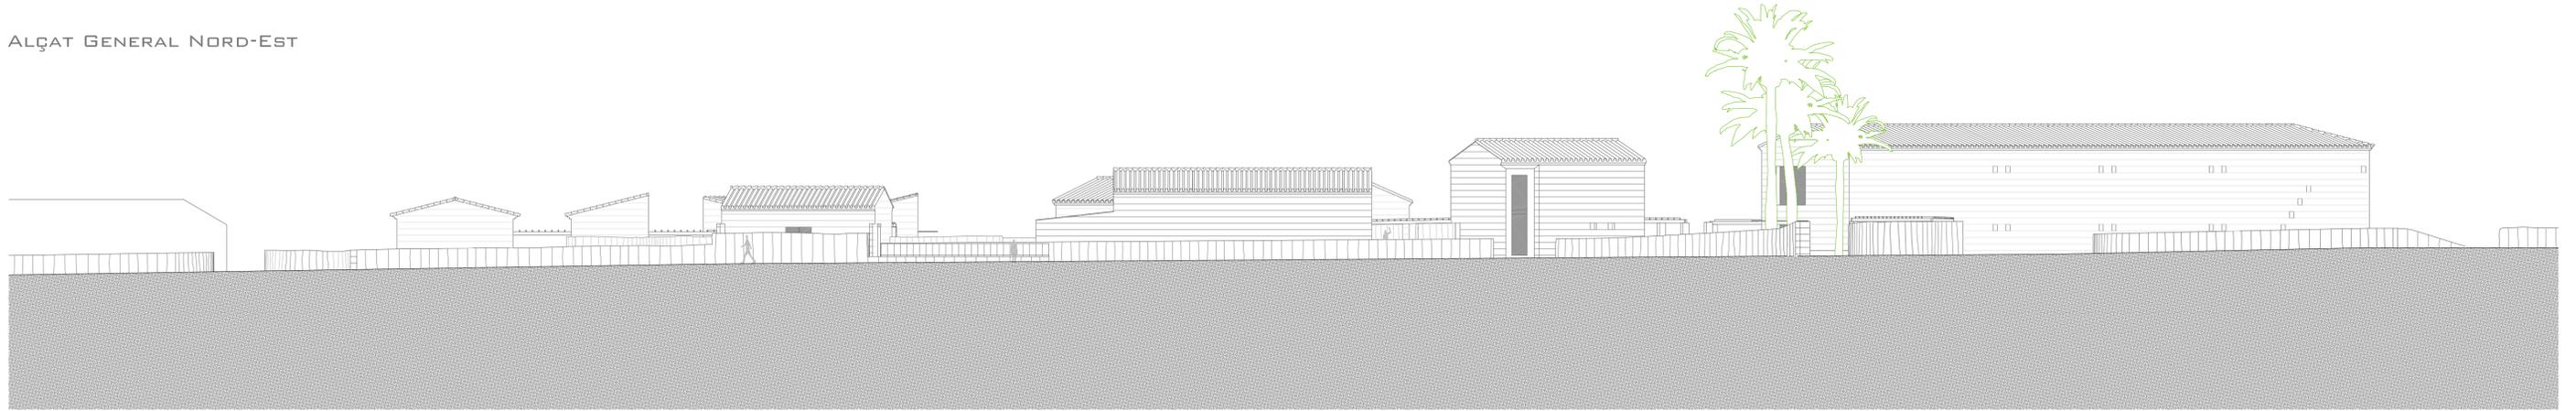

SECCIÓ GENERAL NORD-EST



ALÇAT GENERAL SUD-EST

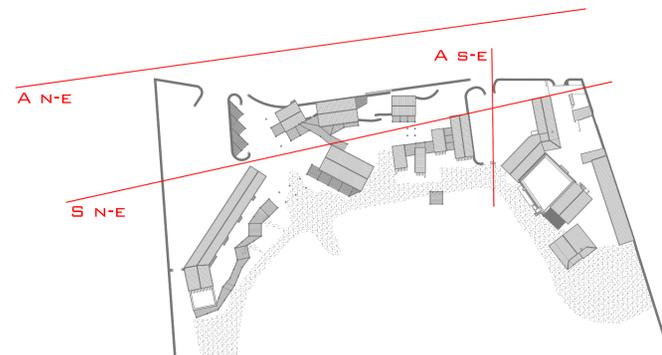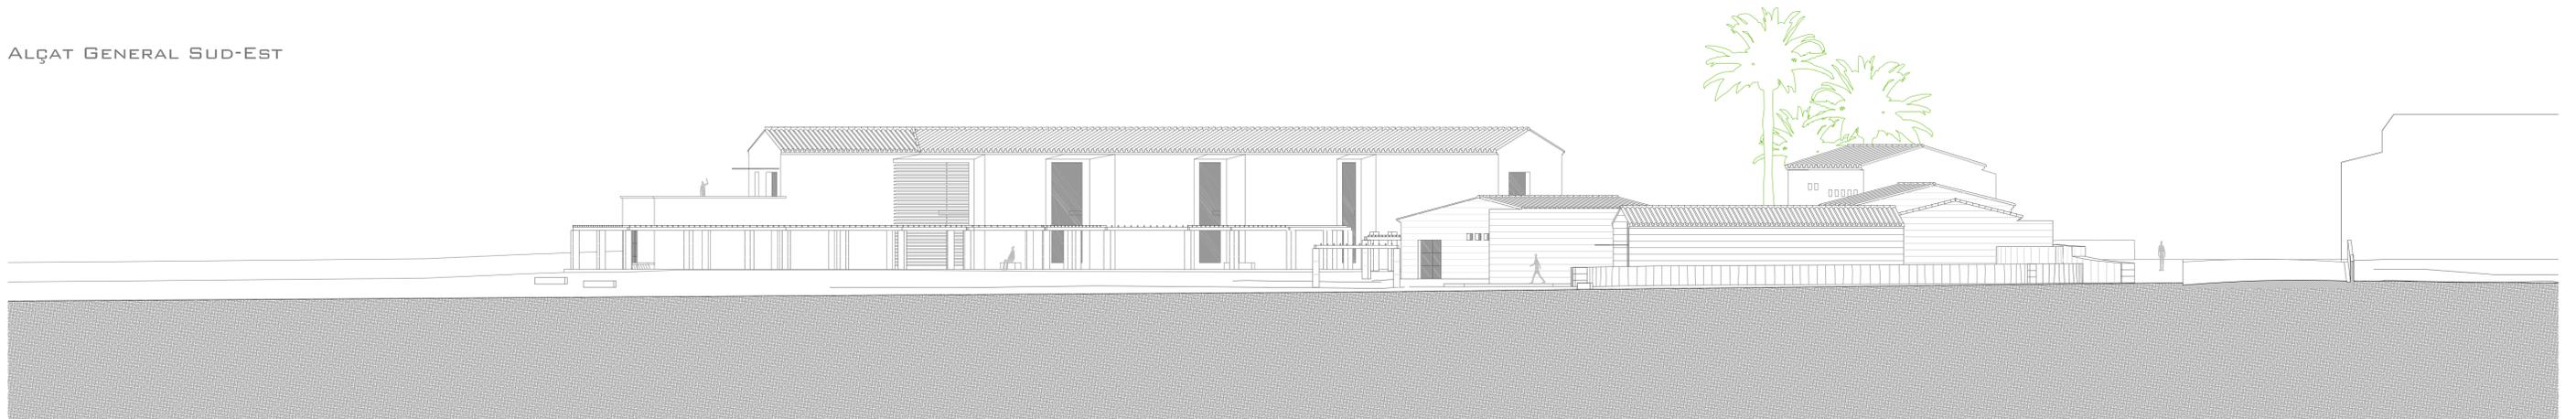

FUNDACIÓ MARGALIDA NIGORRA A SANTANYÍ	
NOM PLÀNOL:	NUM. PLÀNOL:
	08 DE 21
ALÇATS I SECCIONS GENERALS 1	
ESC. DIBUIX:	ESC. GRÀFICA:
A1: 1/200	0 1 2,5 5 10 m
A3: 1/400	
MARIONA PANADÉS CABOT	PRIMAVERA 2009