



LEGENDA CONSTRUCTIVA


- | | | |
|------------------------------|--|------------------------------------|
| ESTRUCTURA | FAÇANA | REVESTIMENTS INTERIORS |
| 01_Piqa fombro armat 30x30cm | 20_Fusta de alumini | 38_Paviment exterior continu A1p1q |
| 02_Fogal Santonió 7,5-5x7,5 | 21_Vidre aliat de 4+4 12/3+3 | 39_Terra compactada |
| 03_Sarona fomentada | 22_Ampit Xapa d'alumini | 40_Xapa d'acer de 3mm de gruix |
| 04_Jasena 35x100 | 23_Plaques sistema GRC | 41_Herba |
| 05_Sirena | 24_Estructura metàl·lica sistema GRC | |
| 06_Fronja de neteja | 25_Segellat entre plaques | |
| 07_Sirena de gres | 26_Panell d'alumini contraxapatat tipus PRODEMA | |
| 08_Lamina de Pirelli | 27_Panell d'alumini contraxapatat metàl·lic de perfils quadrats d'acer galvanitzat de 40mm | |
| 09_Polietilè extrudit | 28_Corjunt d'elements metàl·lics per el luro de càrrega | |
| 10_Mur de contençió 30cm | 29_Mur mado frontal de 15cm | |
| | 30_Altellament tèrmic de ferra de roca | |
| | 31_Llit de moter | |
| | 32_Tub de drenatge 20mm sobre lamina protèctora | |
| | 33_Graves | |
| | 34_Pintura sel·lífica d'impermeabilització | |
| | 35_Geotèxtil | |
| | 36_Delta Drain | |
| | 37_Remall alumini | |

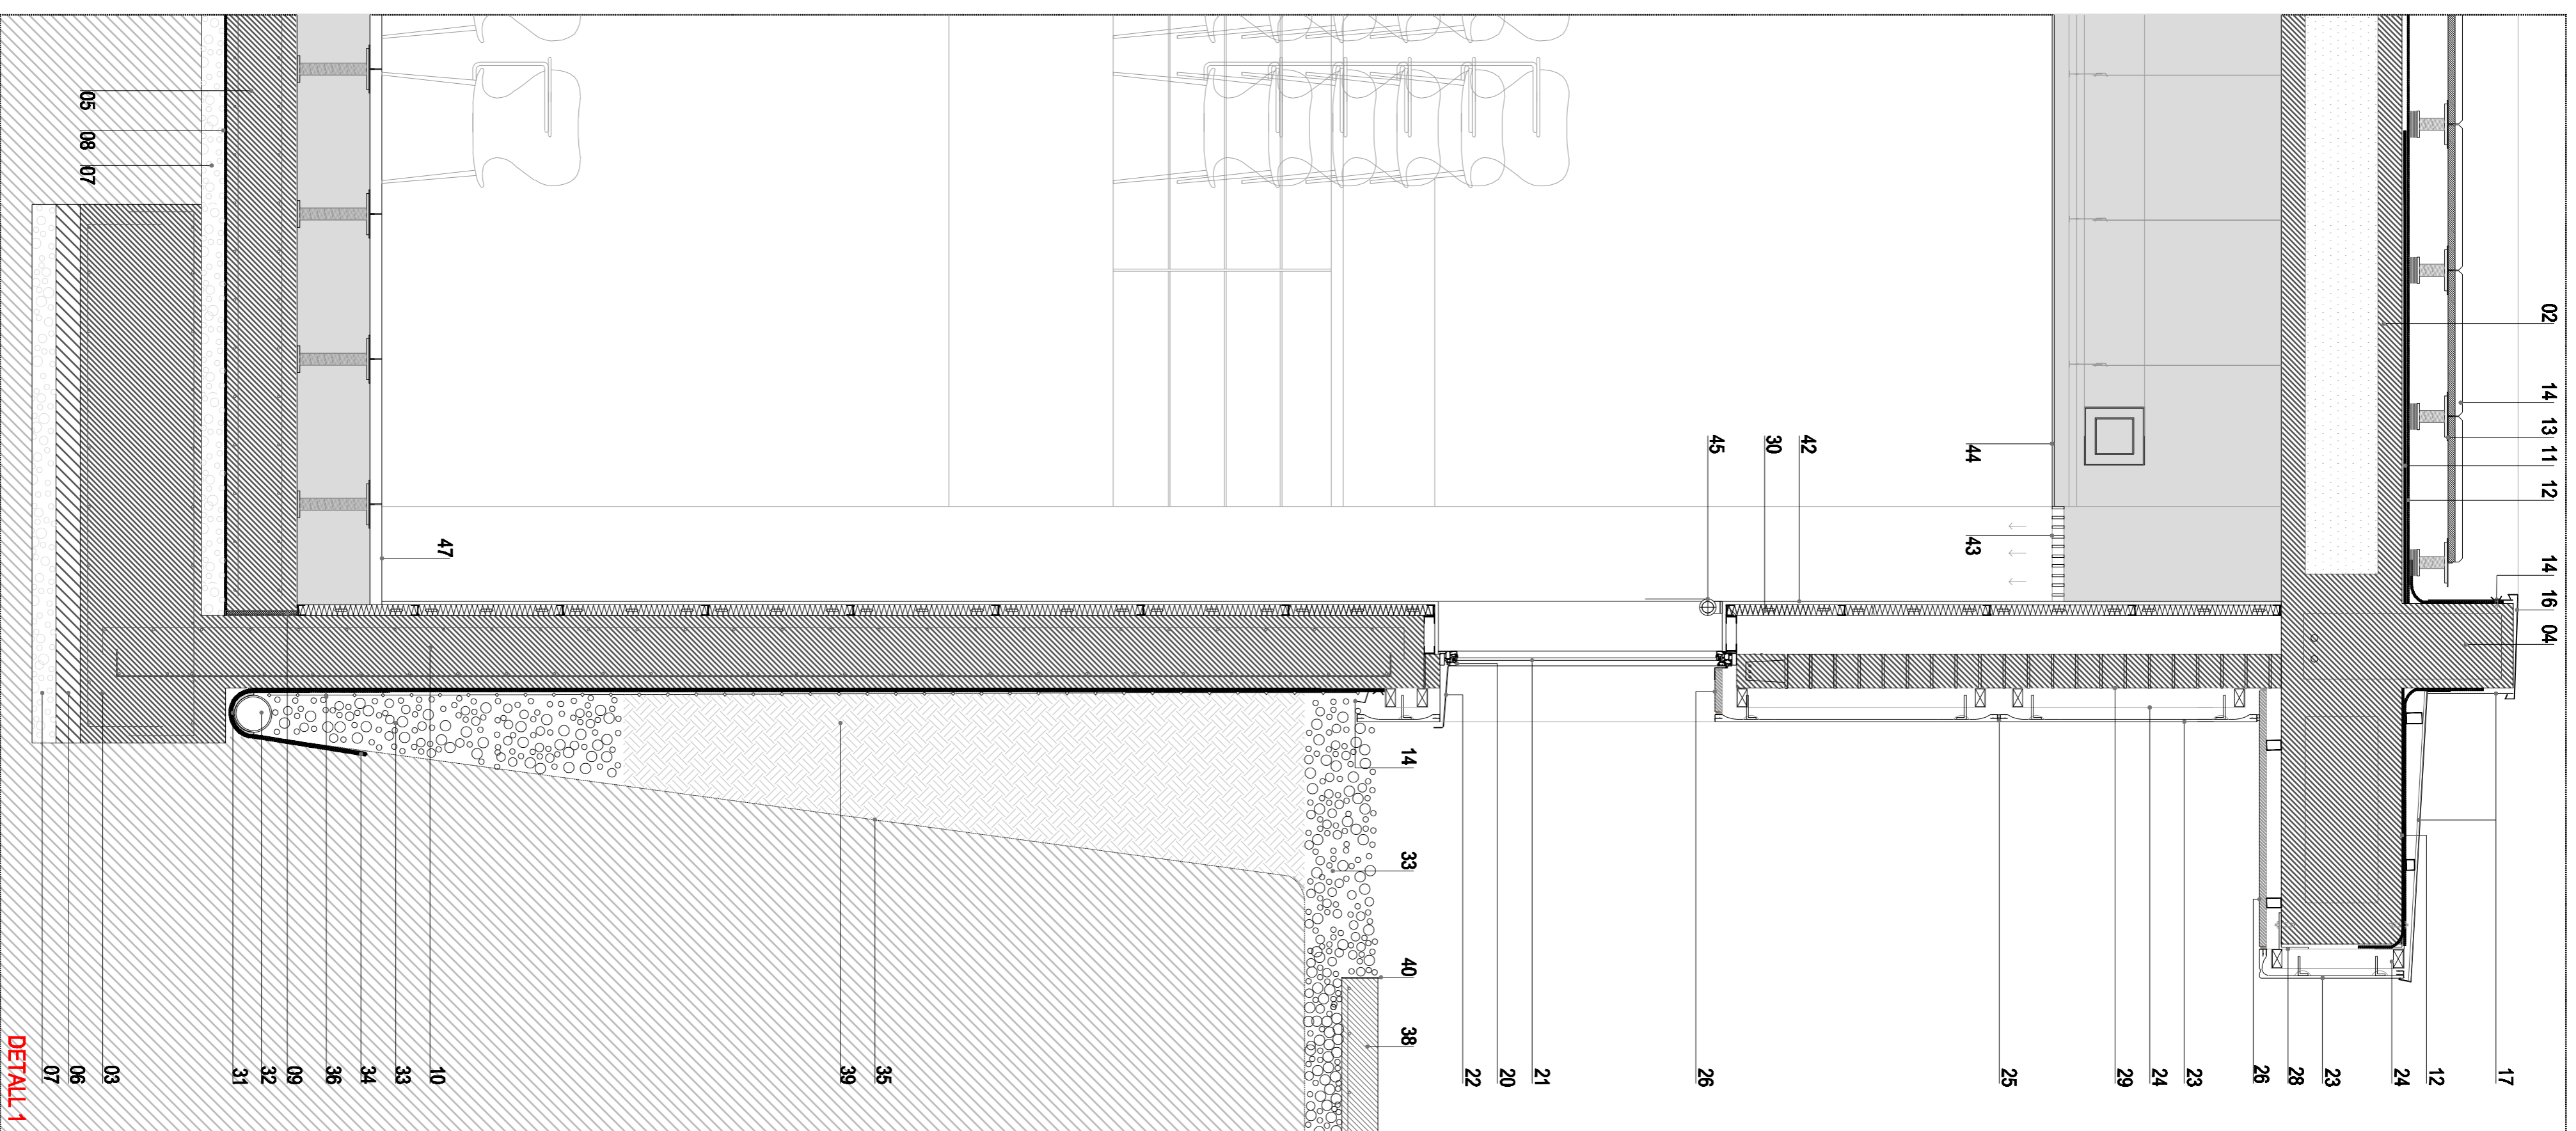

DETALL 1

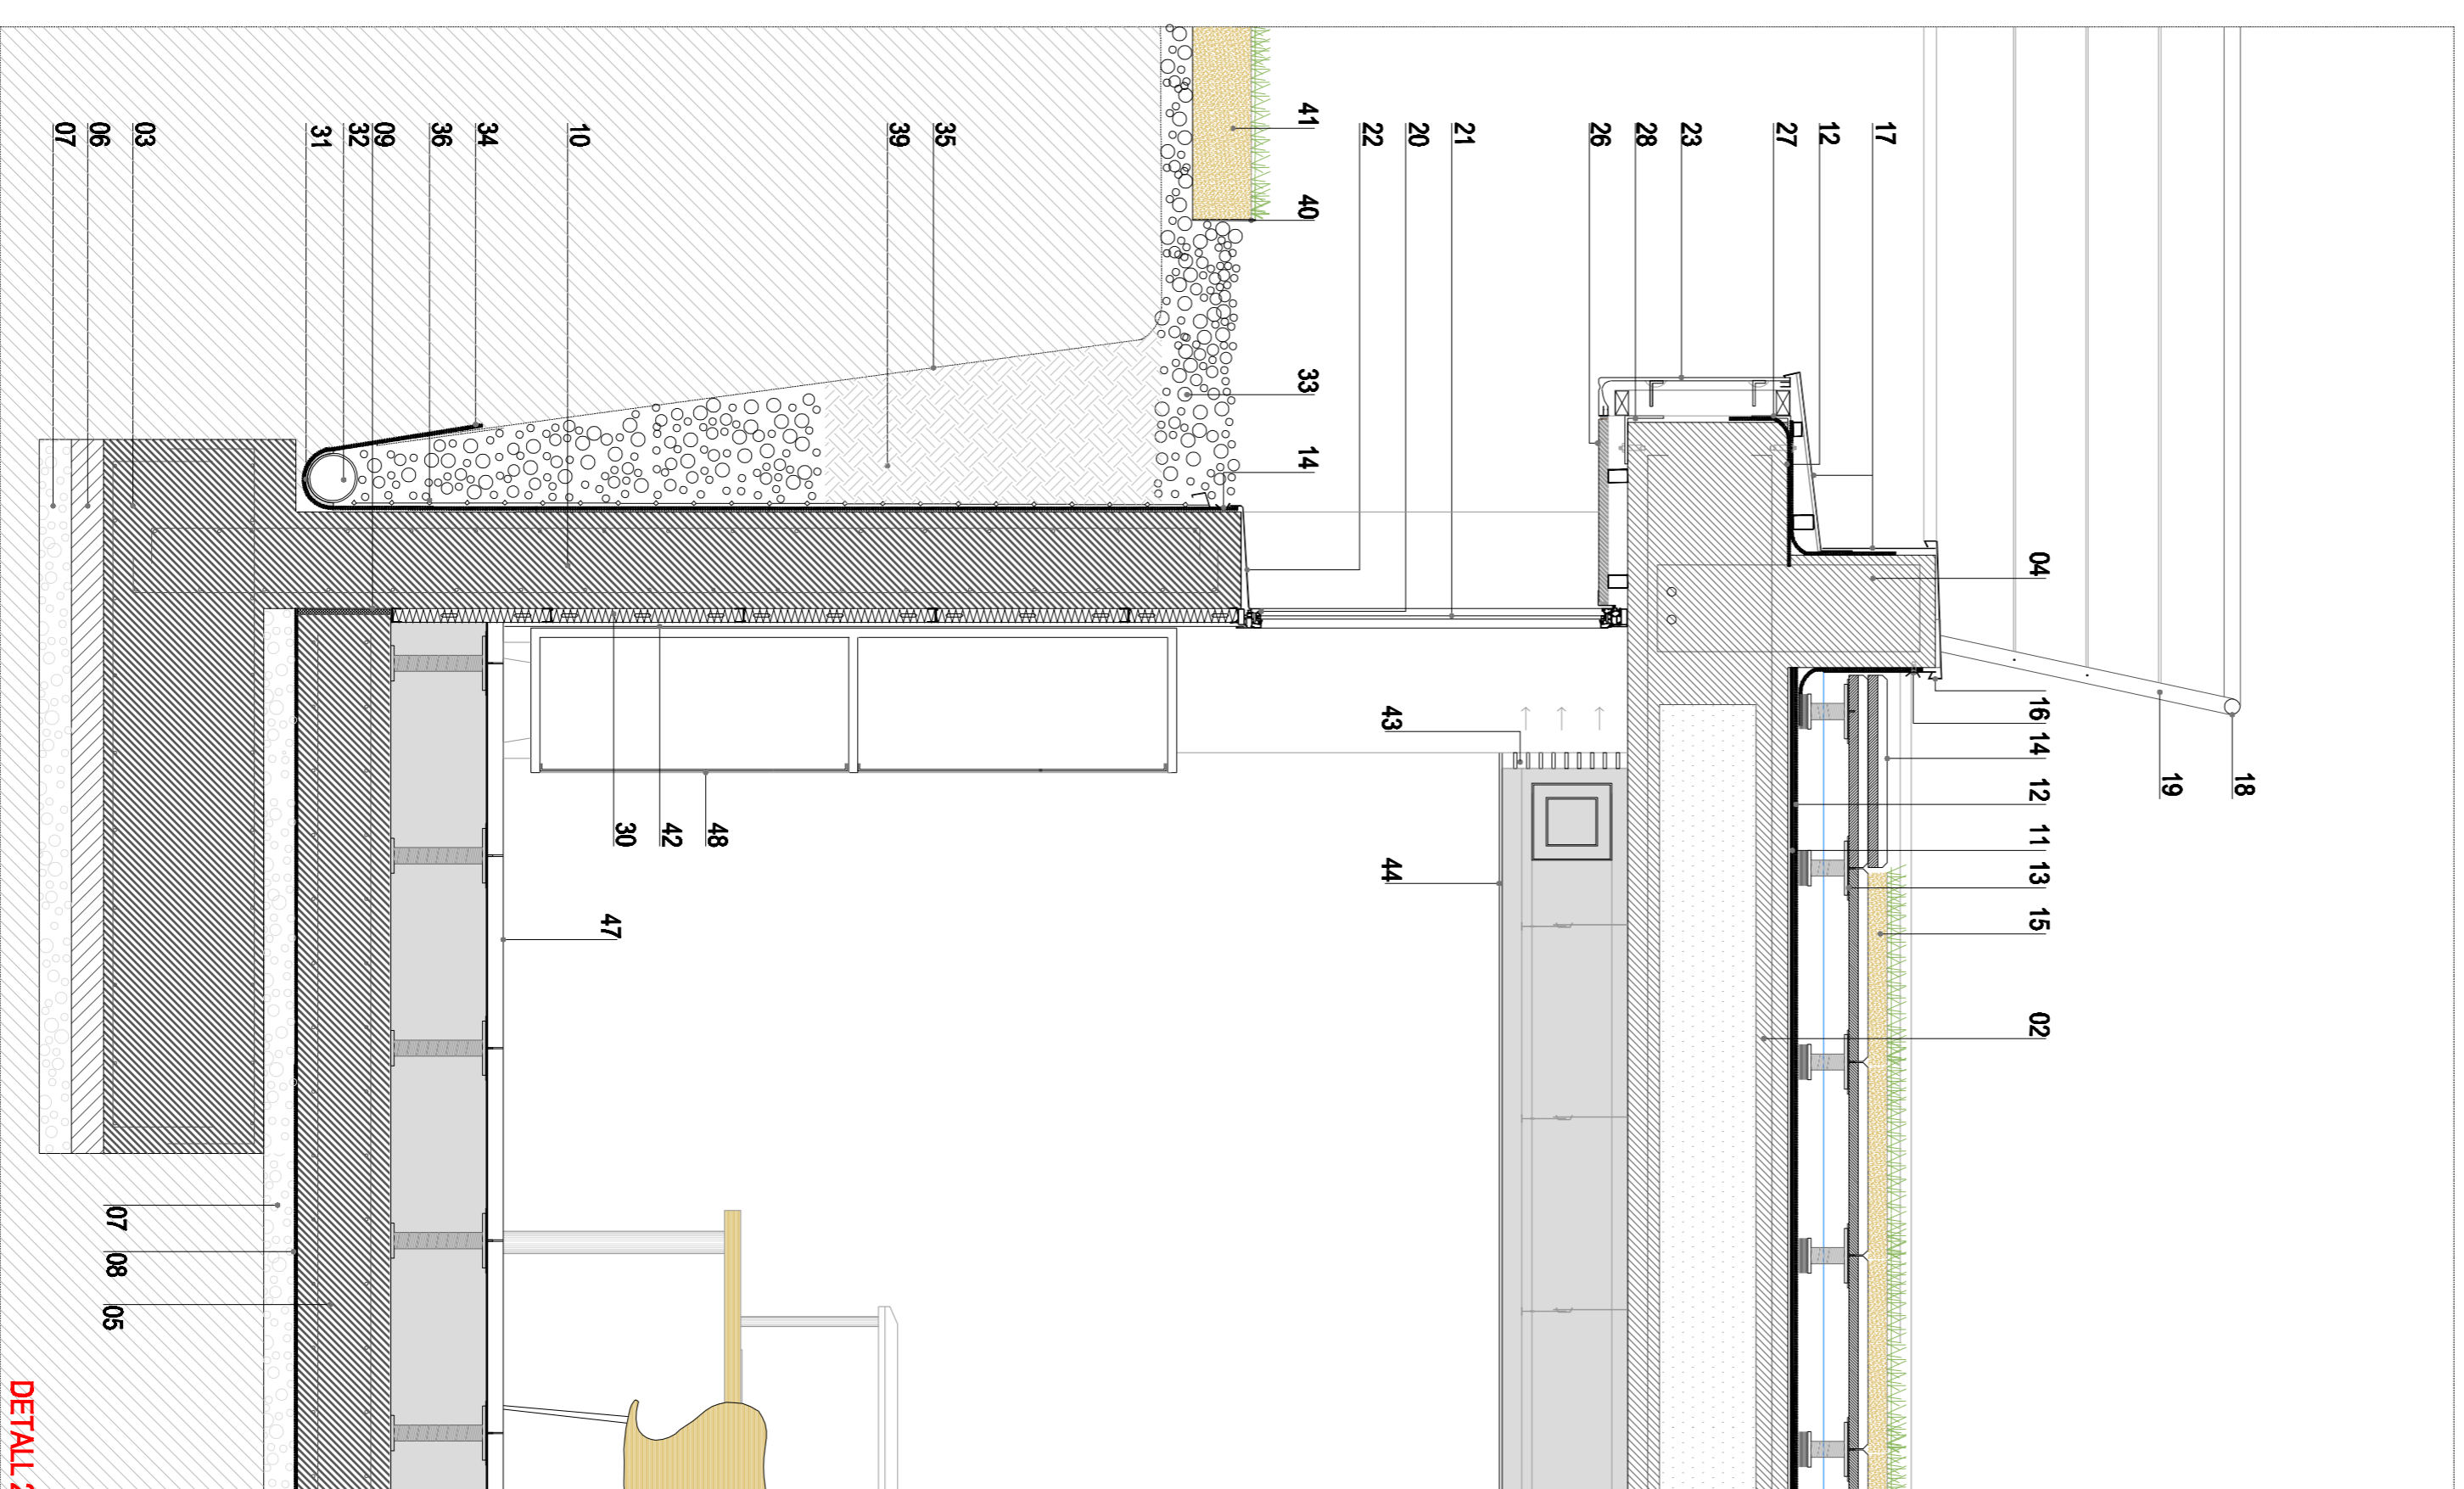

DETALL 2

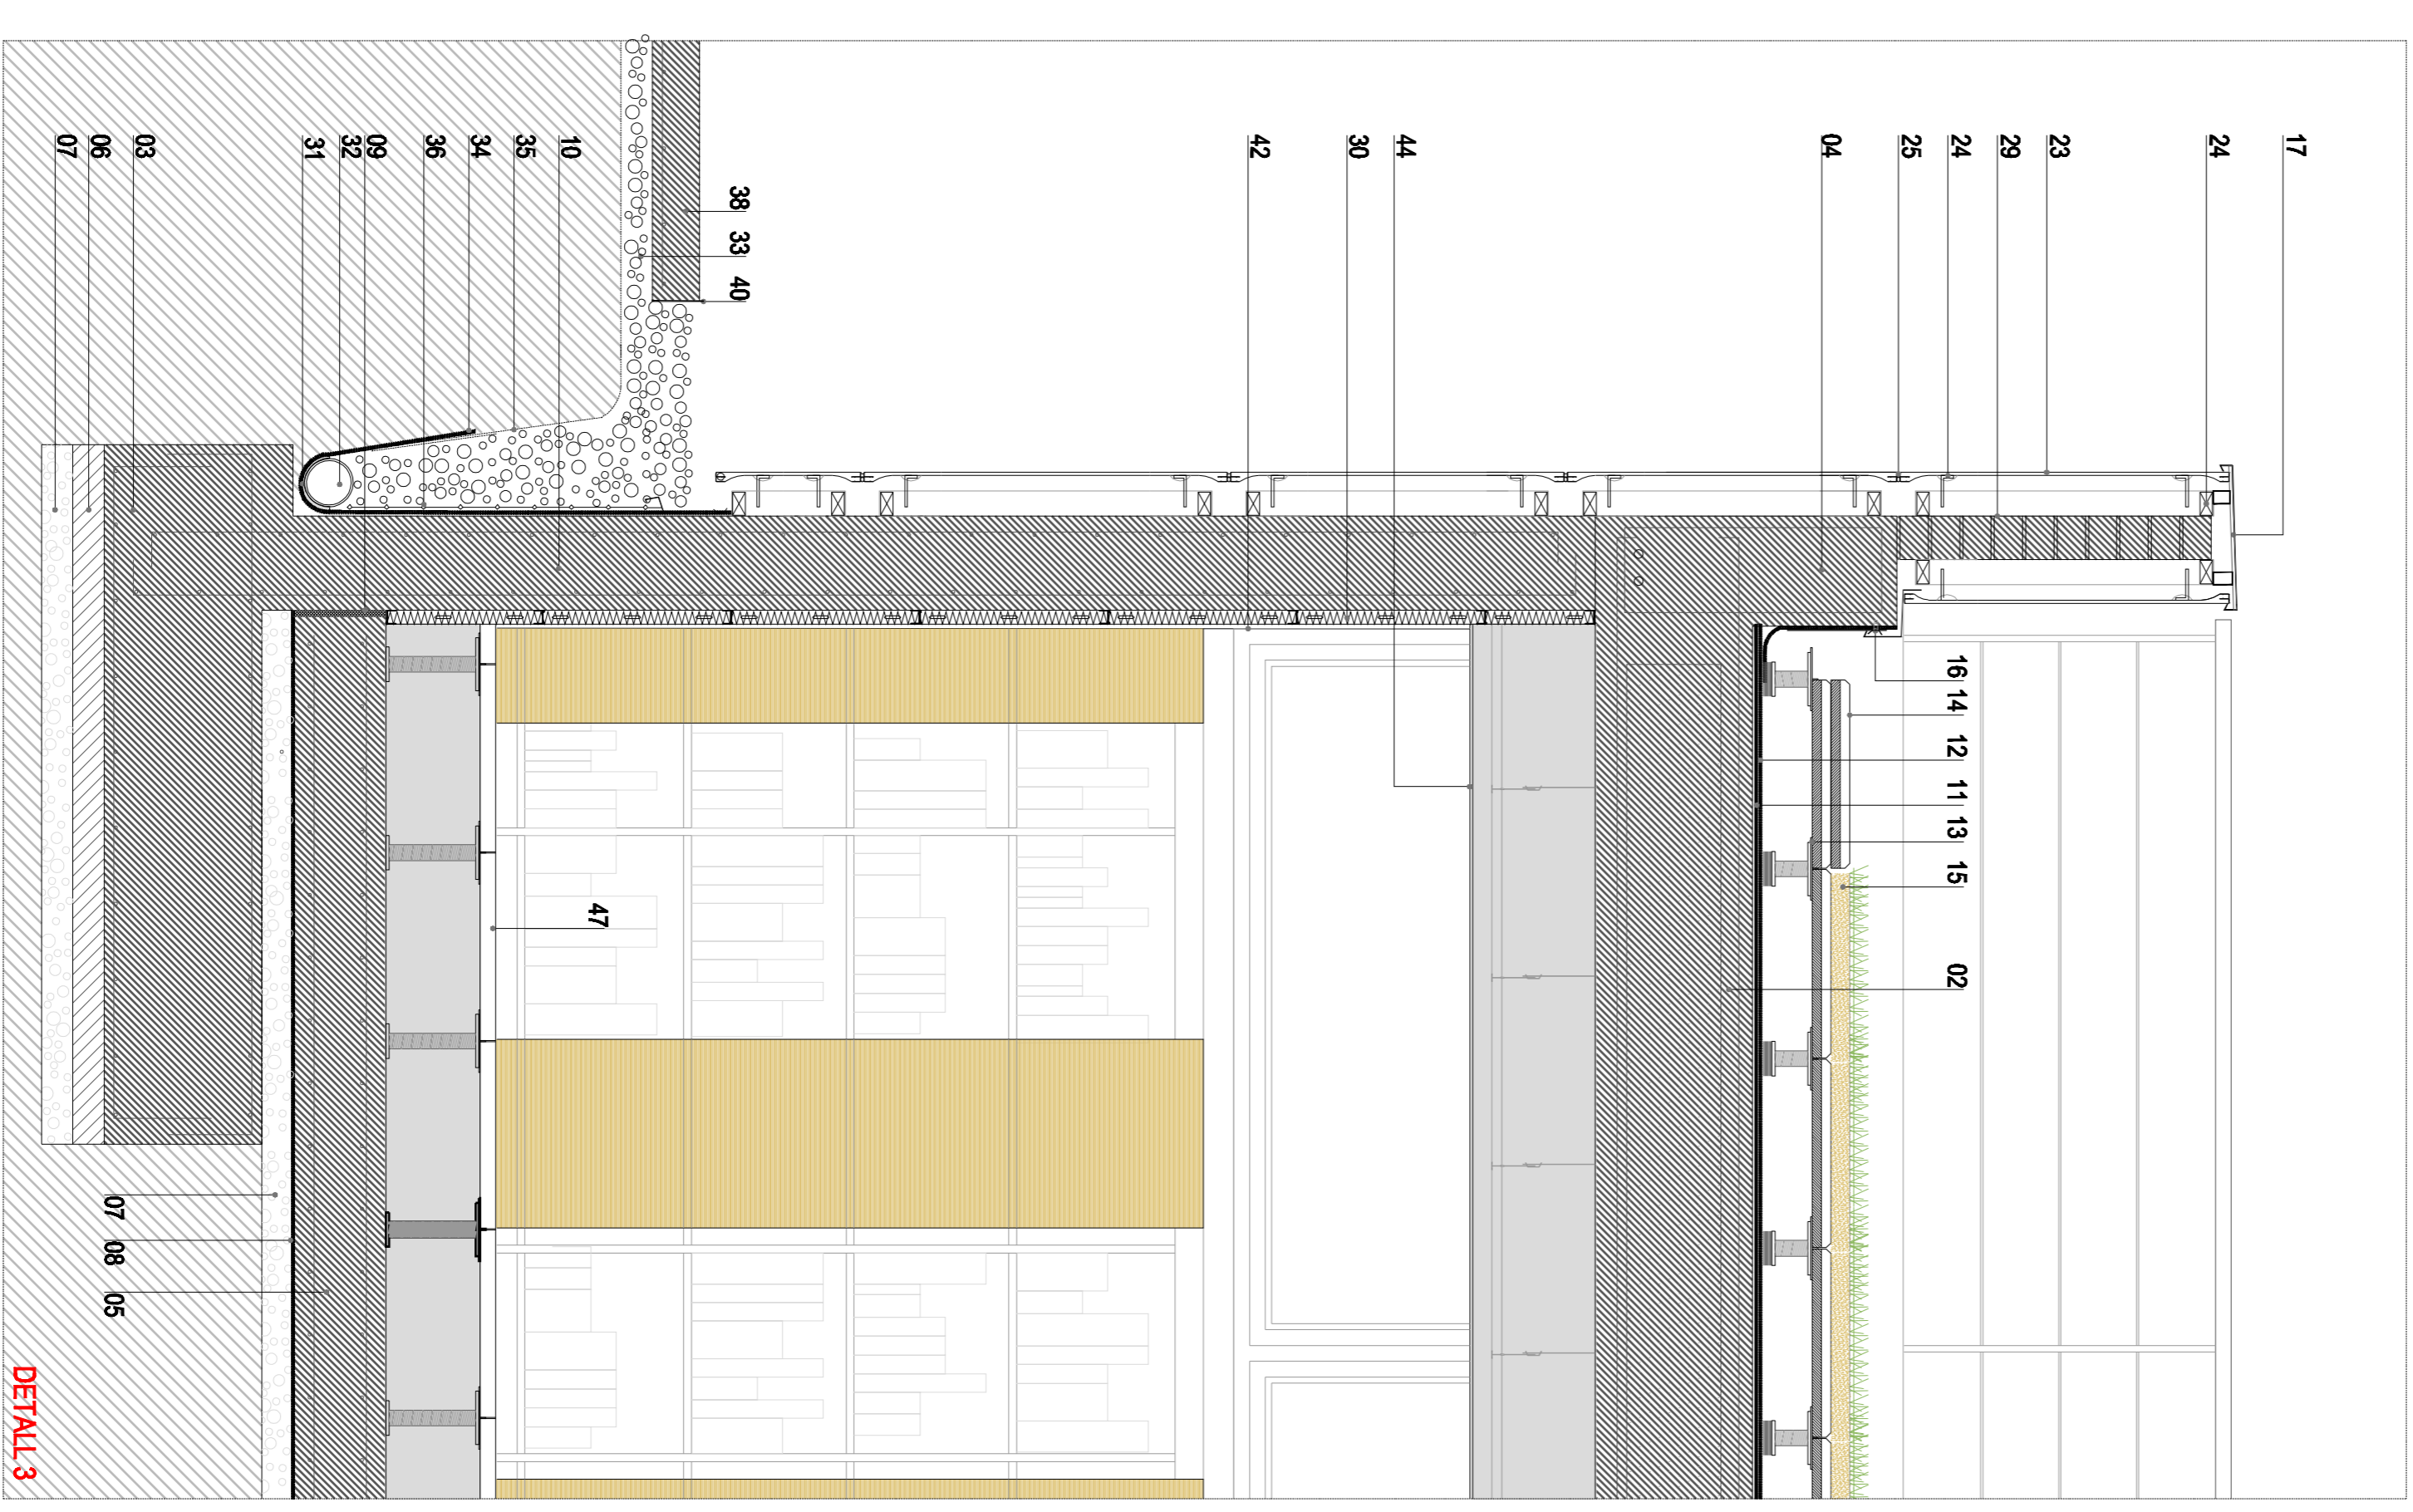

DETALL 3

