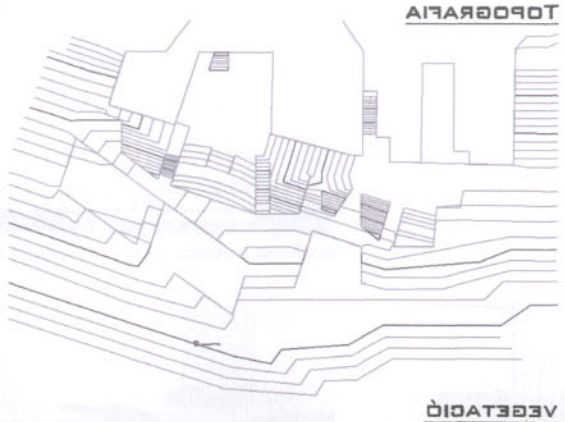

TOPOGRAFIA

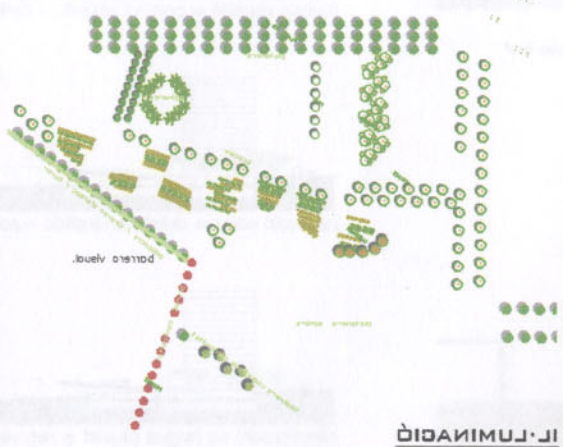

VEGETACIÓ

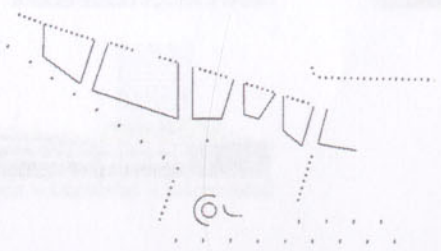

IL·LUMINACIÓ

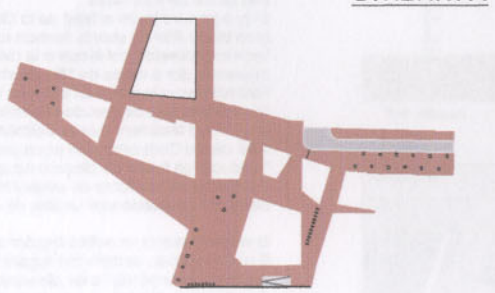

PAVIMENTS

ESPAIS INTERSTICIALS

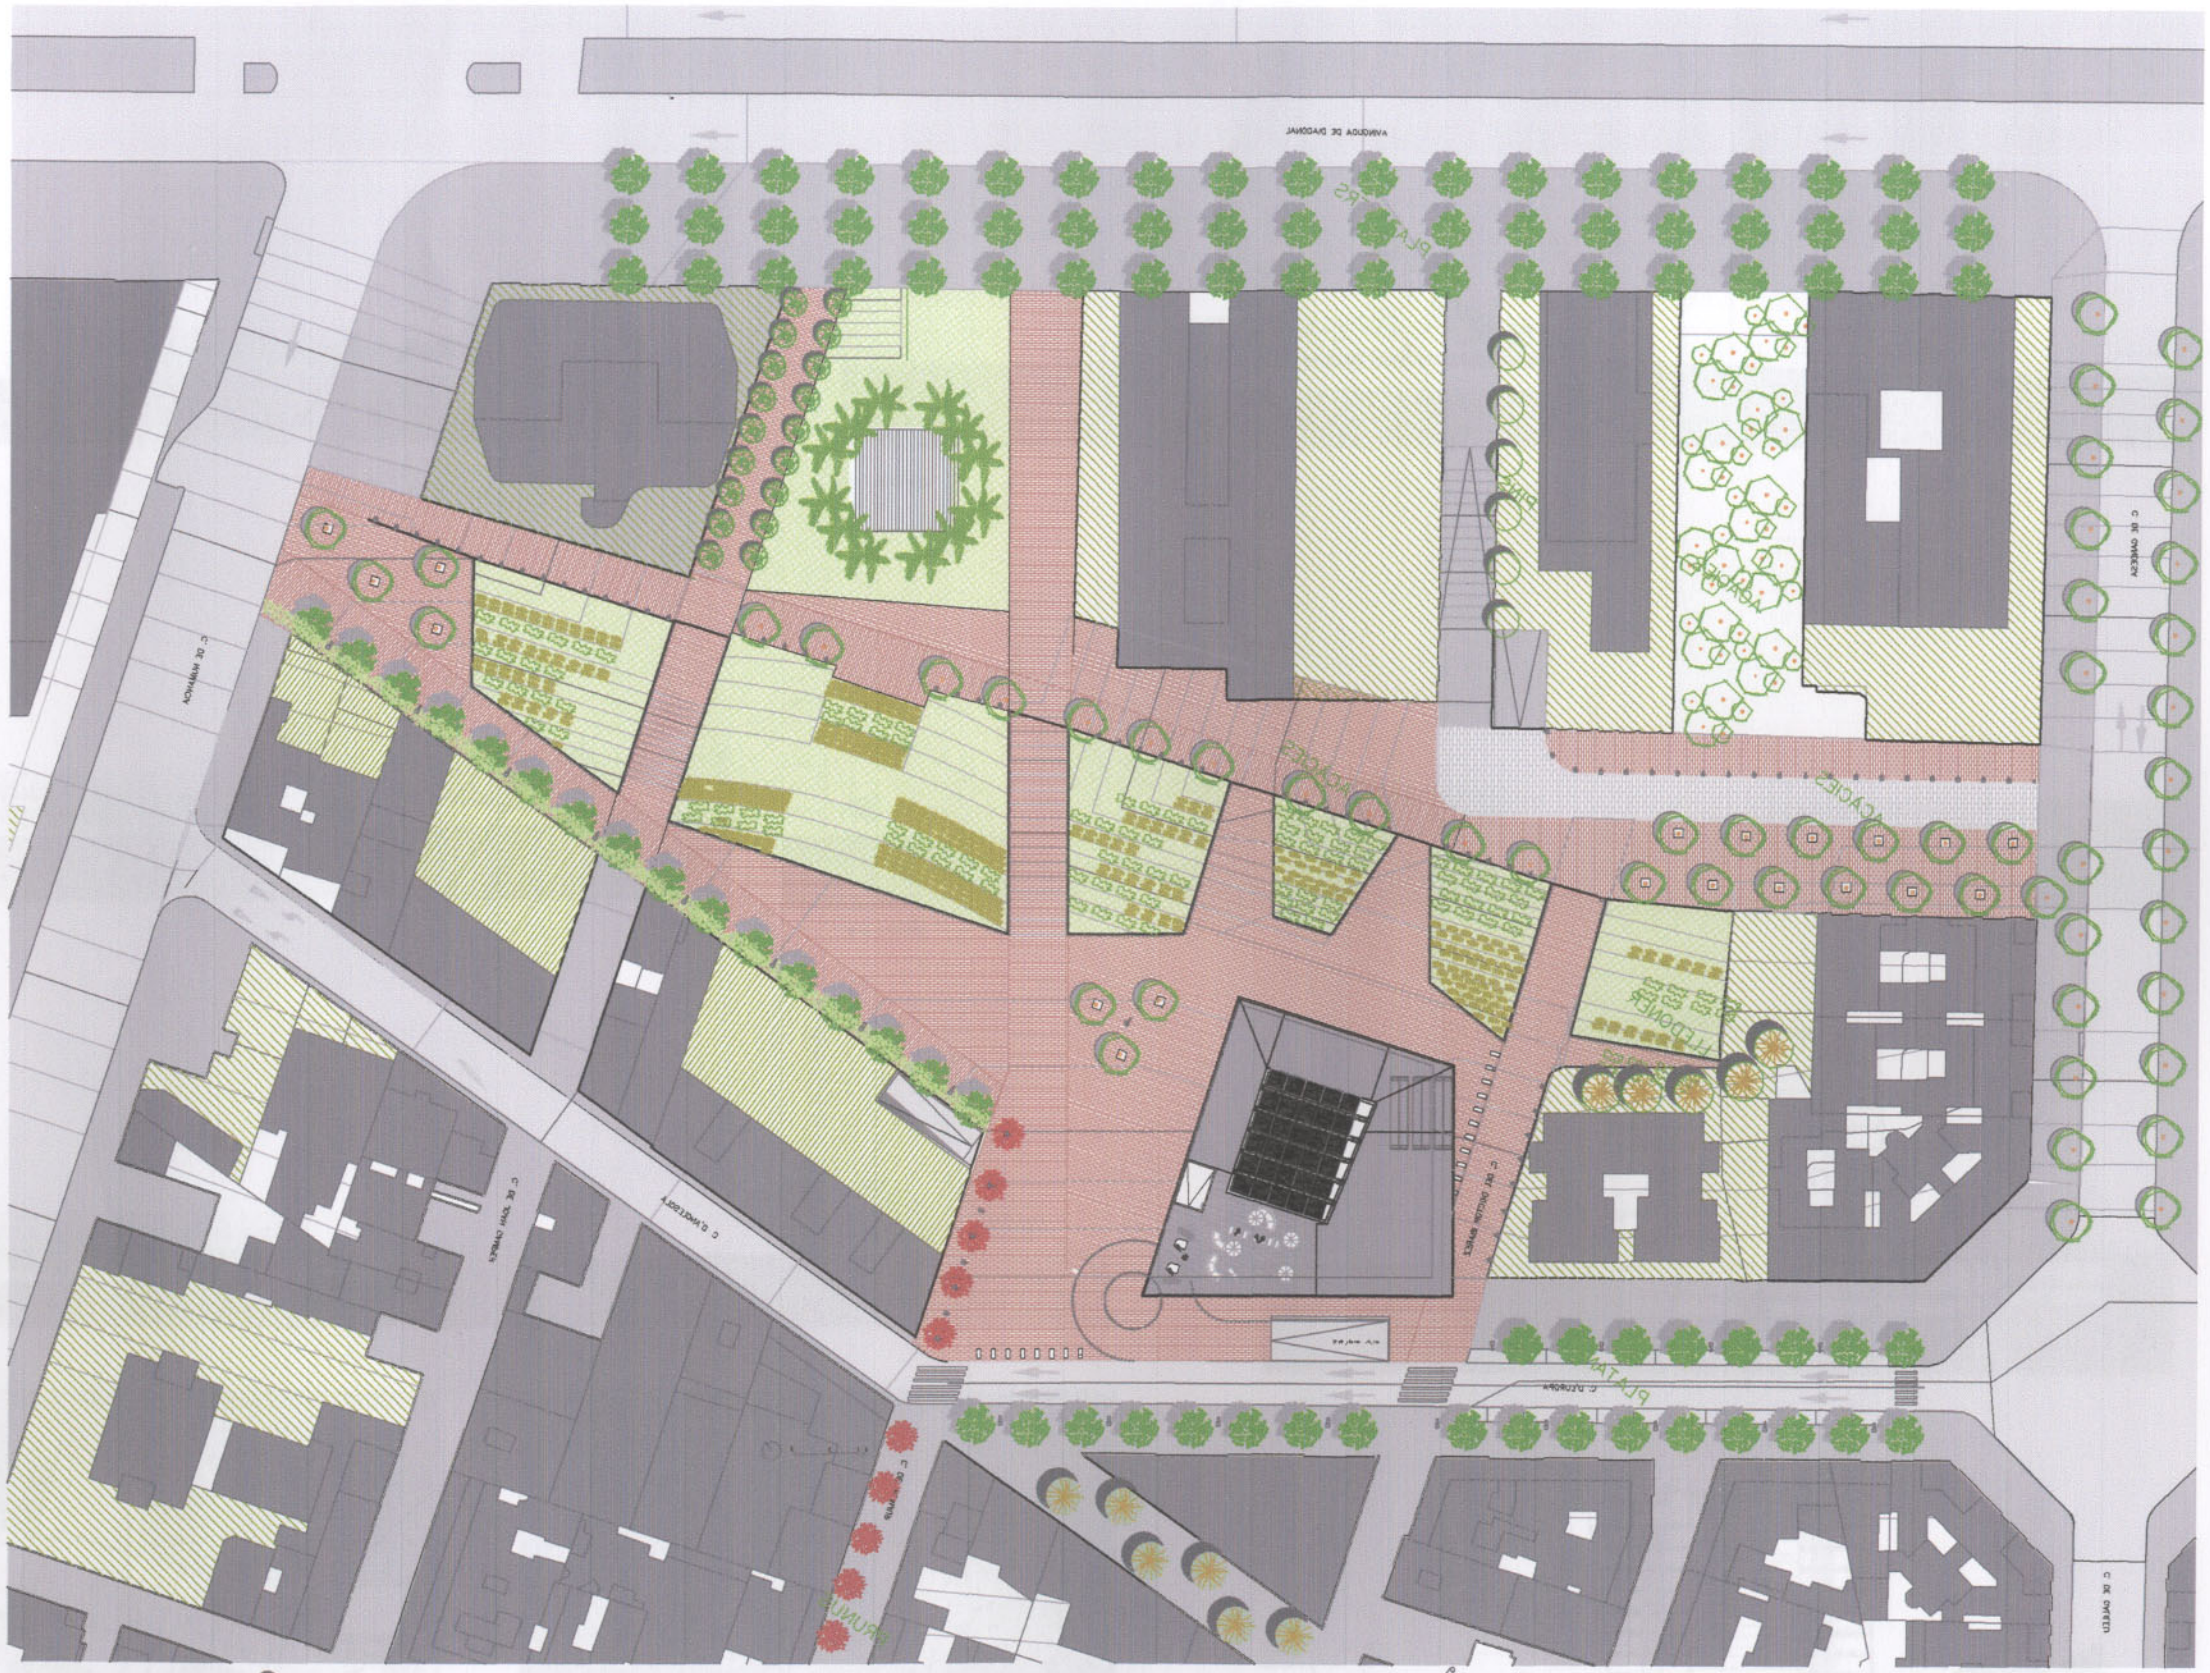

URBANITZACIÓ DE LA PARCEL·LA :

Il·luminació:

En aquest cas s'obté per sistemes en el cas del parc que donguin un il·luminació suficient amb farolas altes, acompanyat amb bàculs en les zones d'estada per (camins).
En els tolosos s'incorpora un sistema LED multicolor per generar canvis de color (o monocrom). Il·lum es colo entre les lamps i els tolosos quedan entallzats i de nit. També s'han usat leds empotrats al terra per "separar" recorreguts en les zones on s'estipula una continuerció de transit rodat i peatonal, com pro en la rotonda de l'hotel. Enmarcant aixi el recorregut subtilment.

Il·luminació de gran alçada per iluminar grans espais 12 m.

Il·luminació d'il·luminació de carrera i barrera 5 m

Bàcul d'il·luminació peatonal 1.2m

Sistema LED multicolor/monocrom

Arbrat

S'ha mirat de fer ús d'espècies robustes i d'arbrat autòctones. S'ha tingut en compte el període de floració, la conducitat de les tulles, color (etc) en la seva ubicació. Així, hipotem amb la inicialitat (xiprers) o construcció pantalles vegetals (llorer) o bé s'usaben els arbustos amb espècies olfactives per generar diferents percums al llarg de l'any (Tolosos) També per tenir una sensació de continuïtat amb l'entorn es continuïna l'arbrat dels carrers que marcan a la parcel·la.

Il·luminació de gran alçada per iluminar grans espais 12 m.

Iladorrar.

ocàpia

Prunus pissardi

platoner

arbust olfactiu