




PLANTA NOVENA +186.00

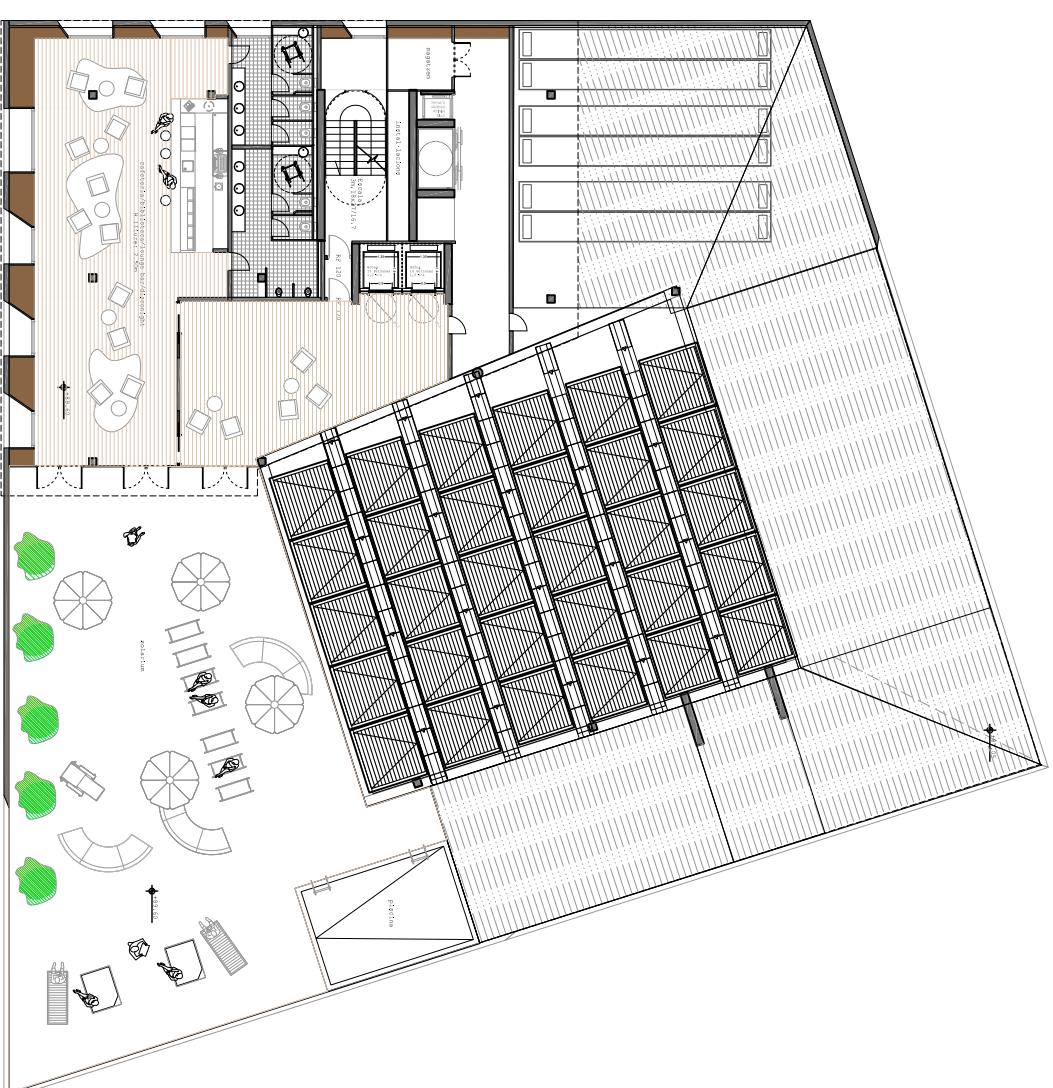

PLANTA DESENÀ +189.50

POL WINDMEYER TAPIOLAS TUTOR : Jaume Freixa tribunal núm. 4 JUNY 2009

Escola Tècnica Superior d'Arquitectura del Vallès ESCALA 1/150

PFC HOTEL : barcelona / bussines / building

Analisi

1

2

Situació

3

4

Arquitectura

5

6

7

8

9

10

11

Construcció

12

13

14

Estructura

15

Instal·lacions

16

17

18

19

20