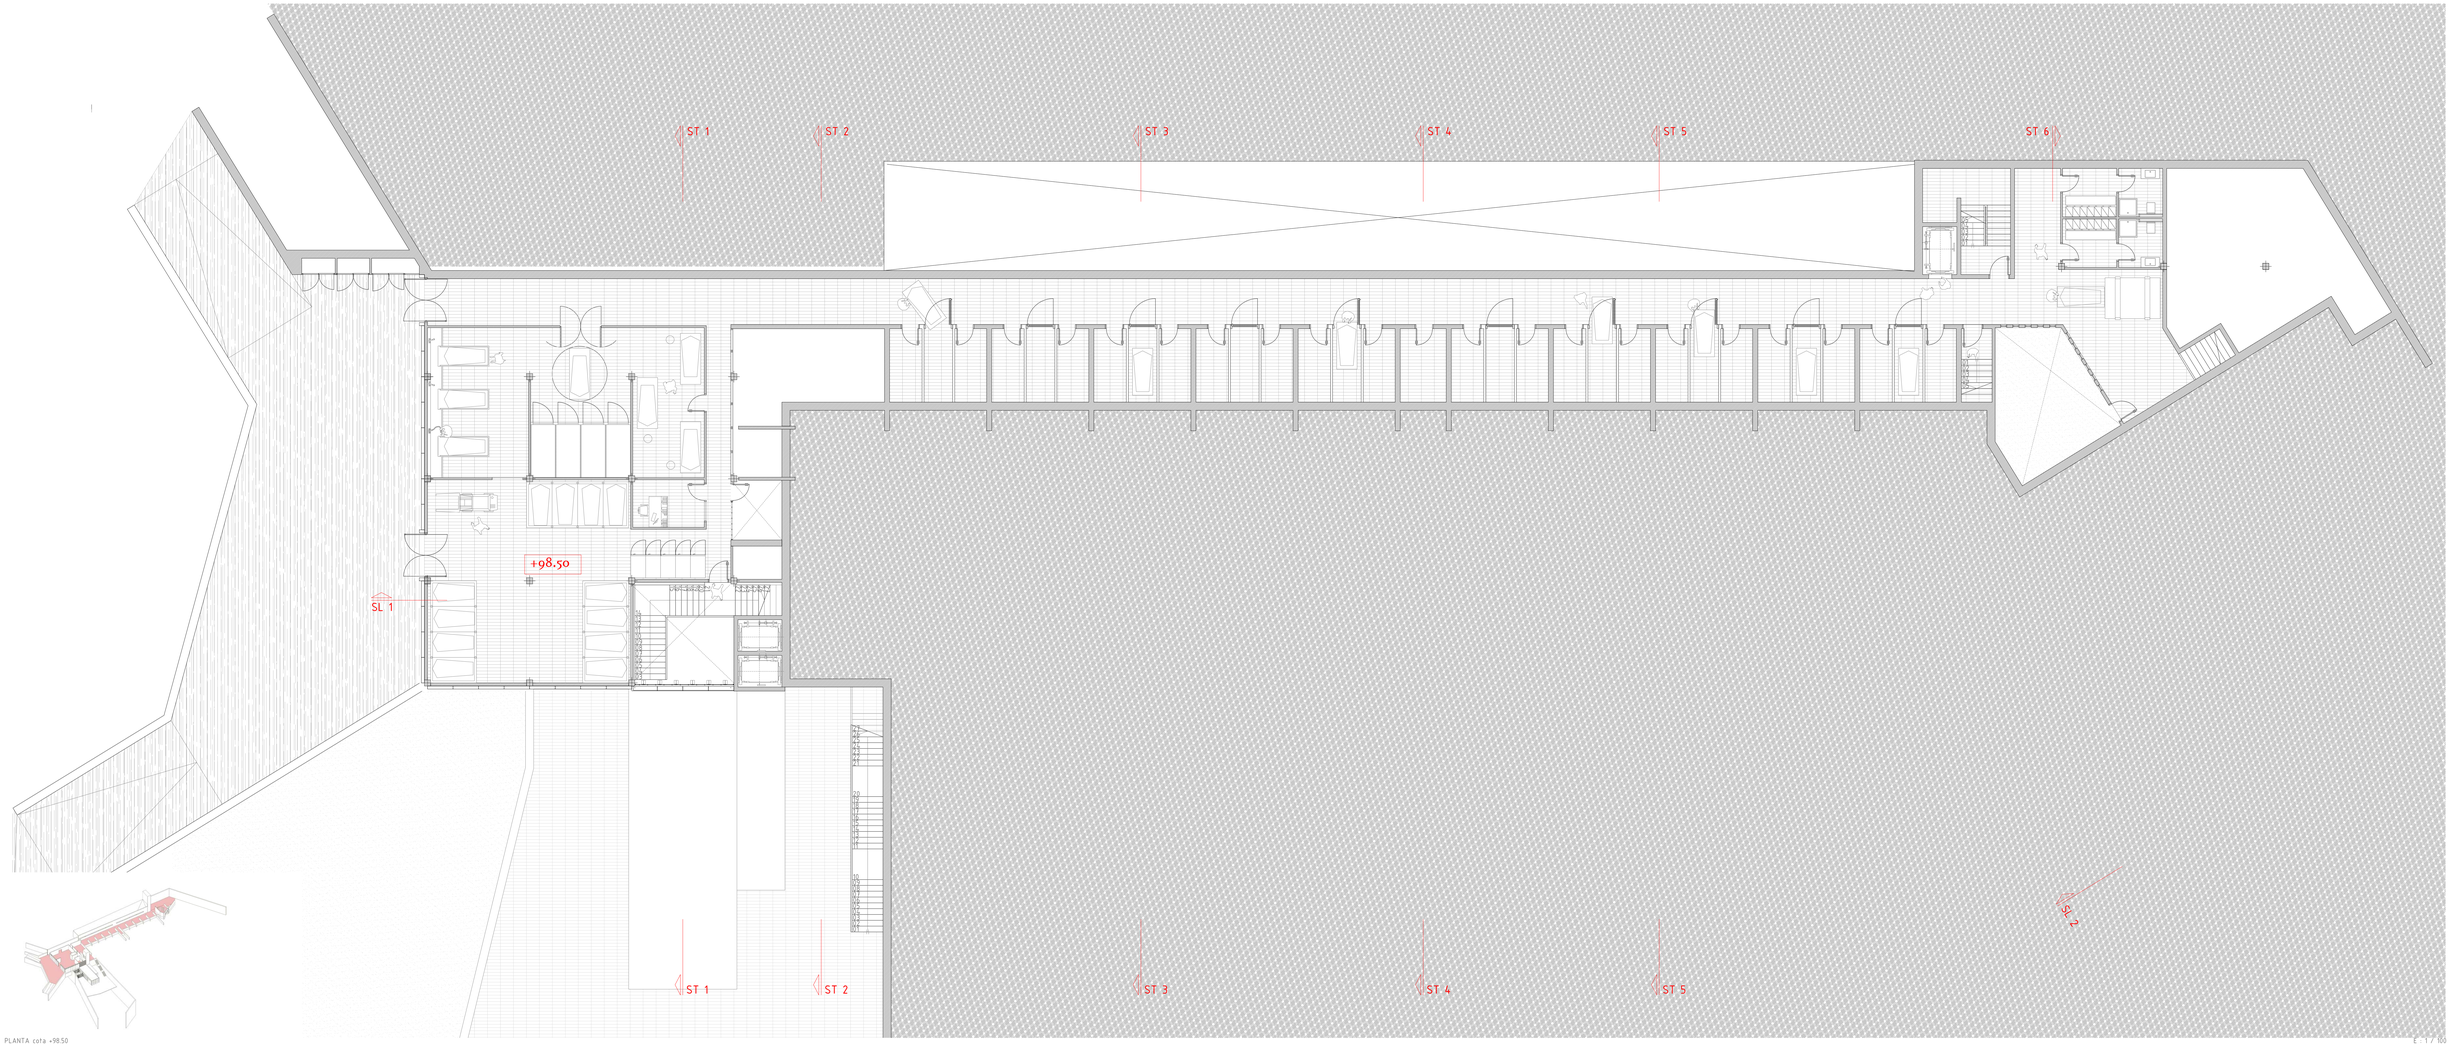

PLANTA cota +98.50

E : 1 / 100