



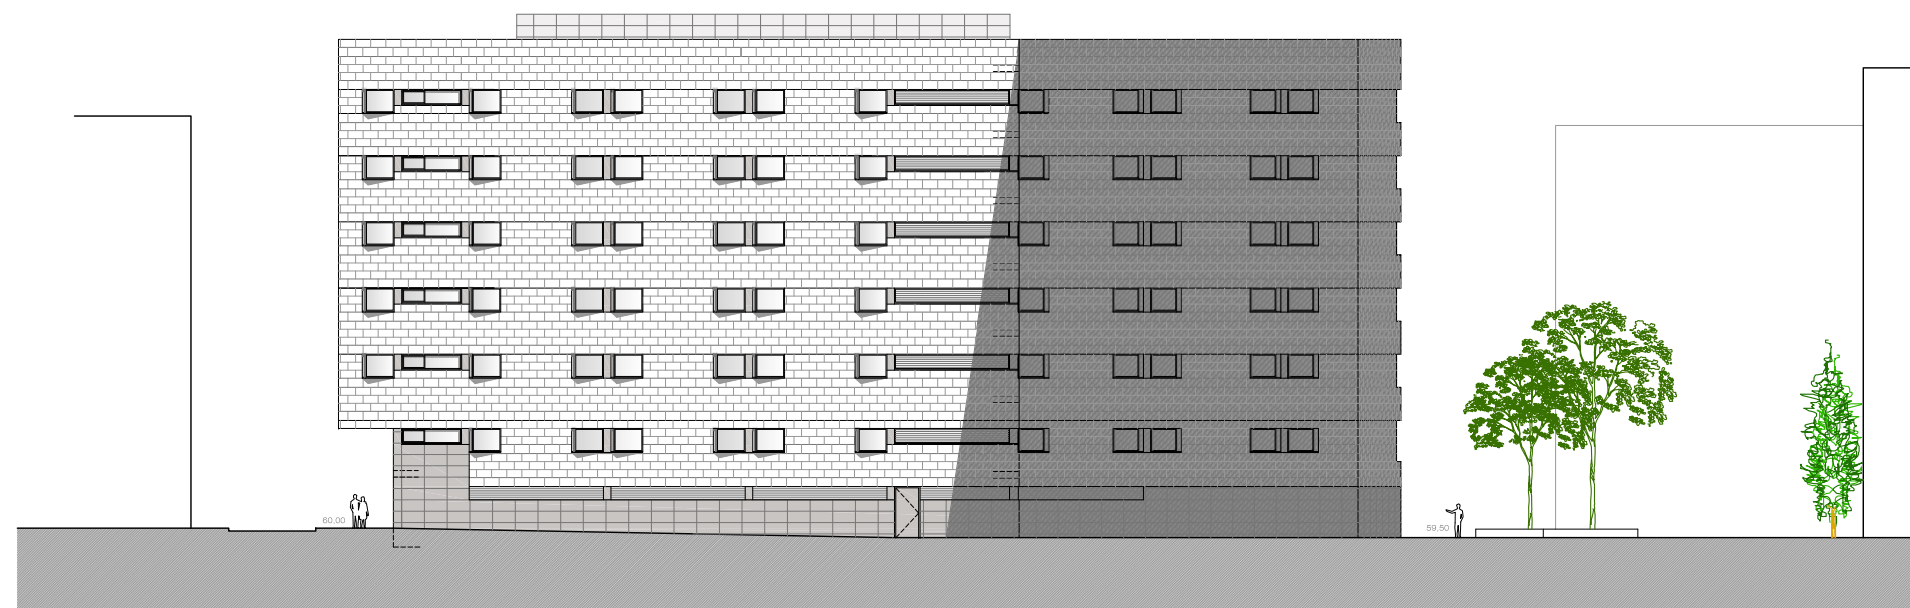

ALÇAT SUD



ALÇAT NORD

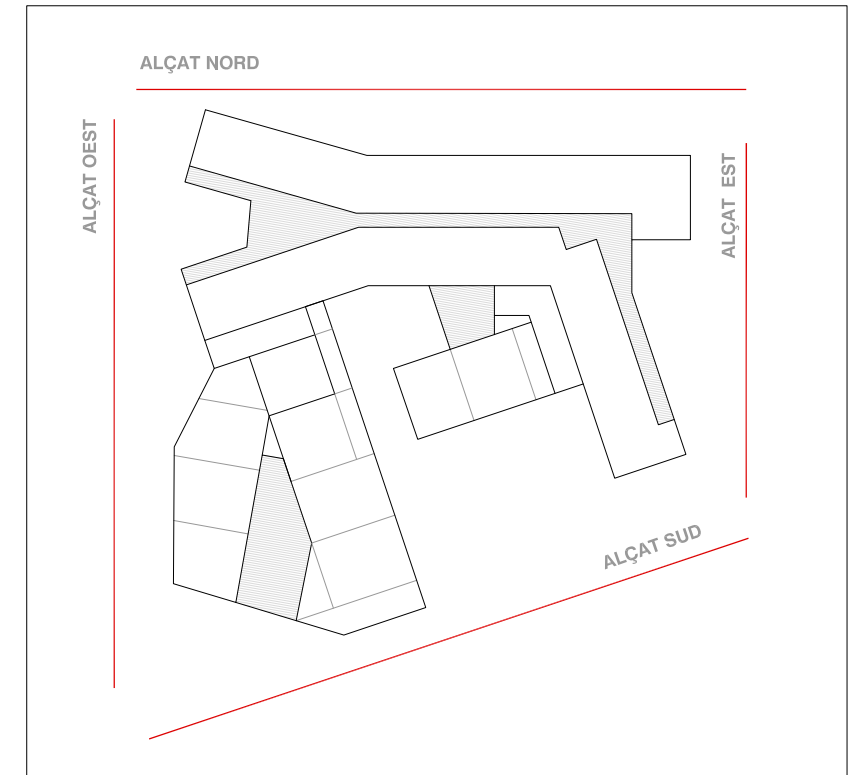