


PLANTA PRIMERA	Nombre	m <sup>2</sup>	TOTAL
<b>PROFESSORAT</b>			
44. Sala de professors	1	88	88
45. Laboris professors	1	21	21
46. Departaments	6	99	99
			<b>208</b>

<b>AULES</b>			
47. Aula plàstica	1	50	50
48. Aula informàtica	1	51,5	51,5
49. Aula complementària	1	43,5	43,5
50. Aula música	1	47,5	47,5
51. Laboratori física/química	1	50	50
52. Laboratori de ciències	1	51,5	51,5
53. Laboris alumnes	2	36,5	33
53. Magatzem	1	28	28
			<b>392</b>


<b>Zona de pas</b>			
54. Passadís central	1	107	
55. Passadís zona professorat	1	86,5	
			<b>293,5</b>

<b>DADES GENERALS</b>		Planta primera
Superfícies útils espais	858,5	
Circuitos passos 3x2	293,5	
		<b>898,5</b>

La planta primera només creix sobre l'eix principal de la planta. On hi trobem una zona de professorat amb la sala de professors, les aules especialitzades i un departament per cada aula especialitzada.

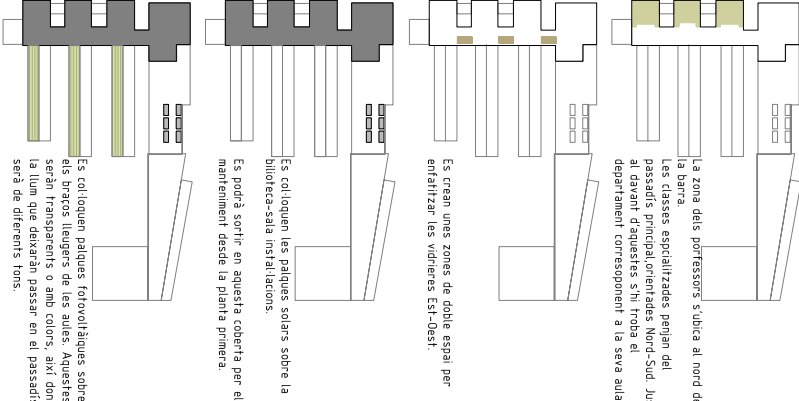

Superfícies útils espais	3974,5
Circuitos passos 27x2	1064,5
Superfícies útils	3975
Rèctia m <sup>2</sup> /alumne	8,80 m <sup>2</sup> /alumne
Solar Superfície	1155
Paví	280
Zona d'estadi	4270
Pista poliesportiva	780
Zones Verdes entre aules	899

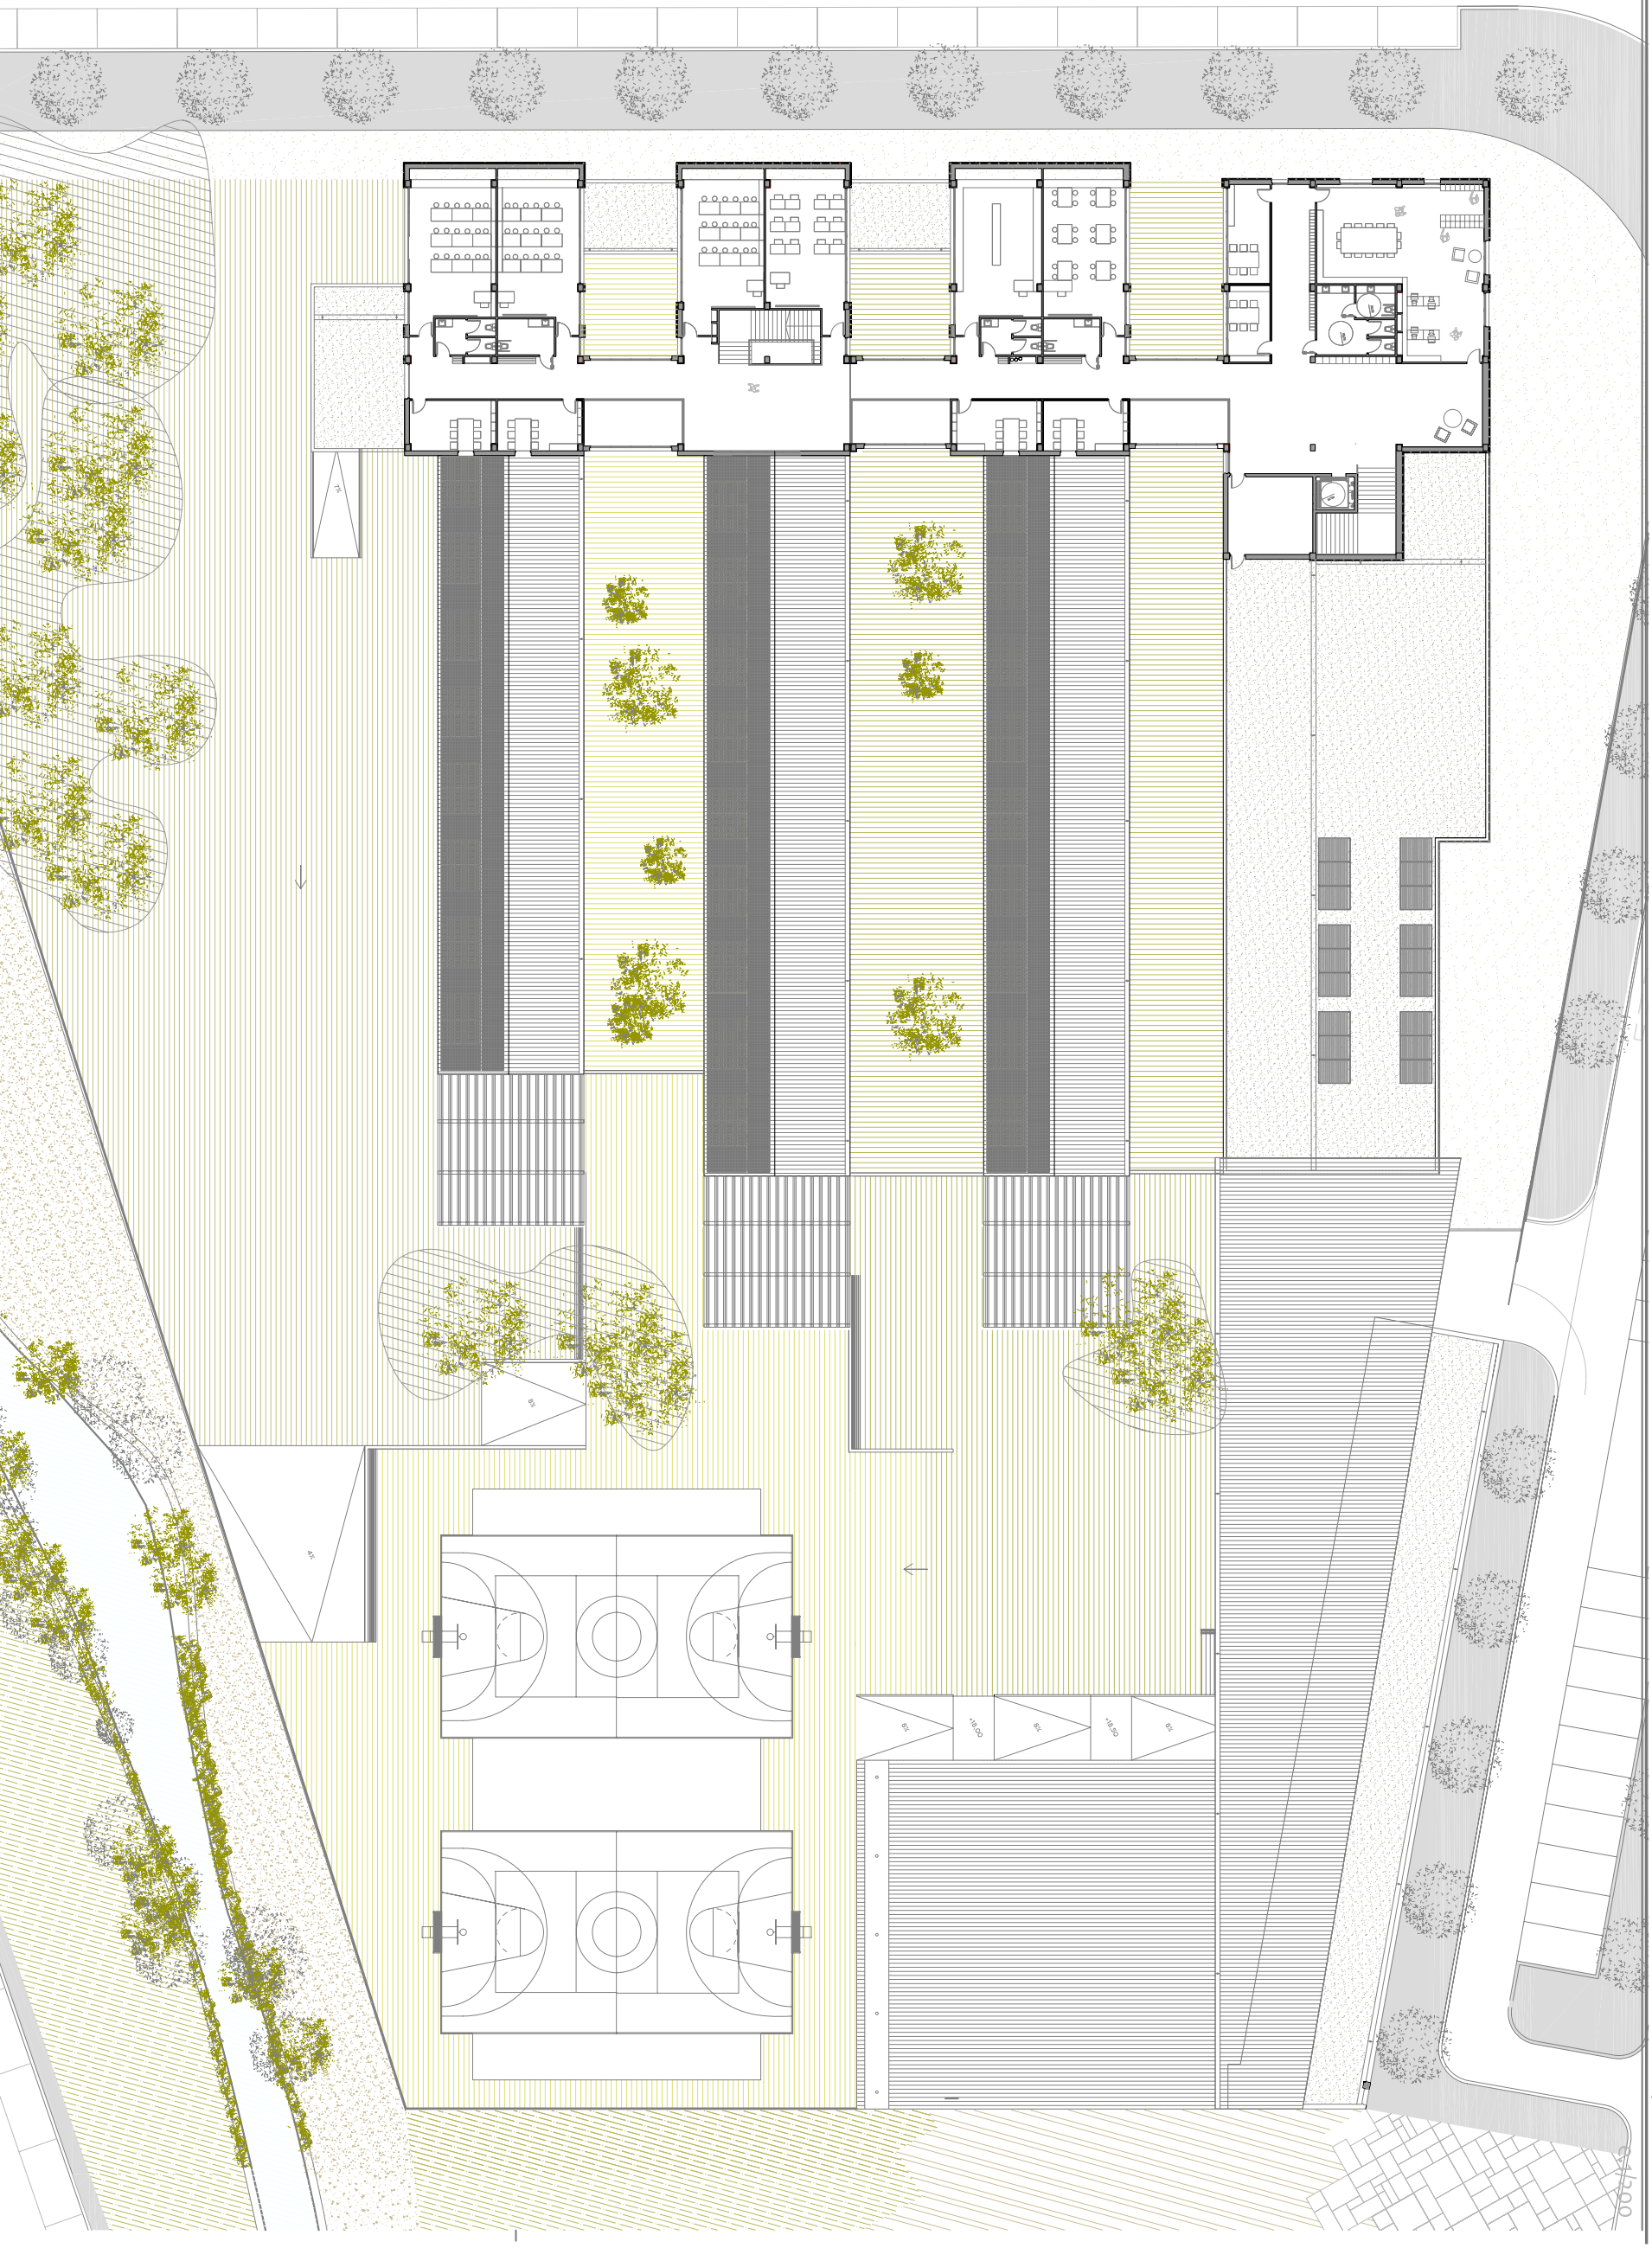

Dades generals

Tribunal 4, President - Jaume Freixa