


evolució àmbit porta sud

porta sud 1958




porta sud 1970

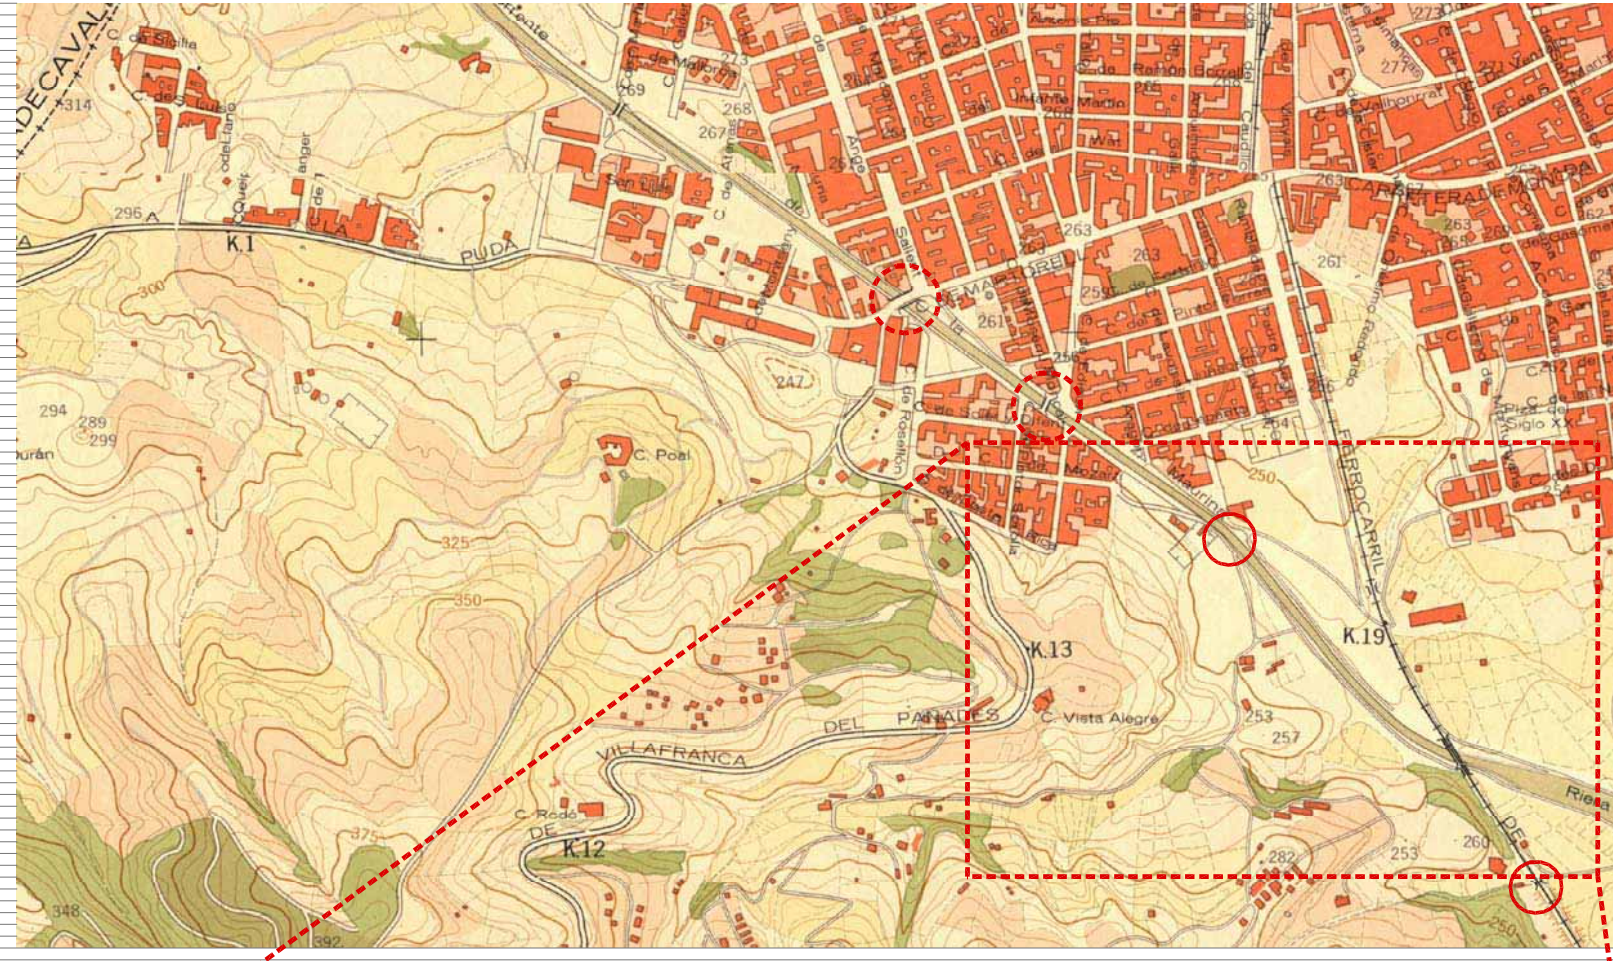


porta sud estat actual




porta sud estat actual

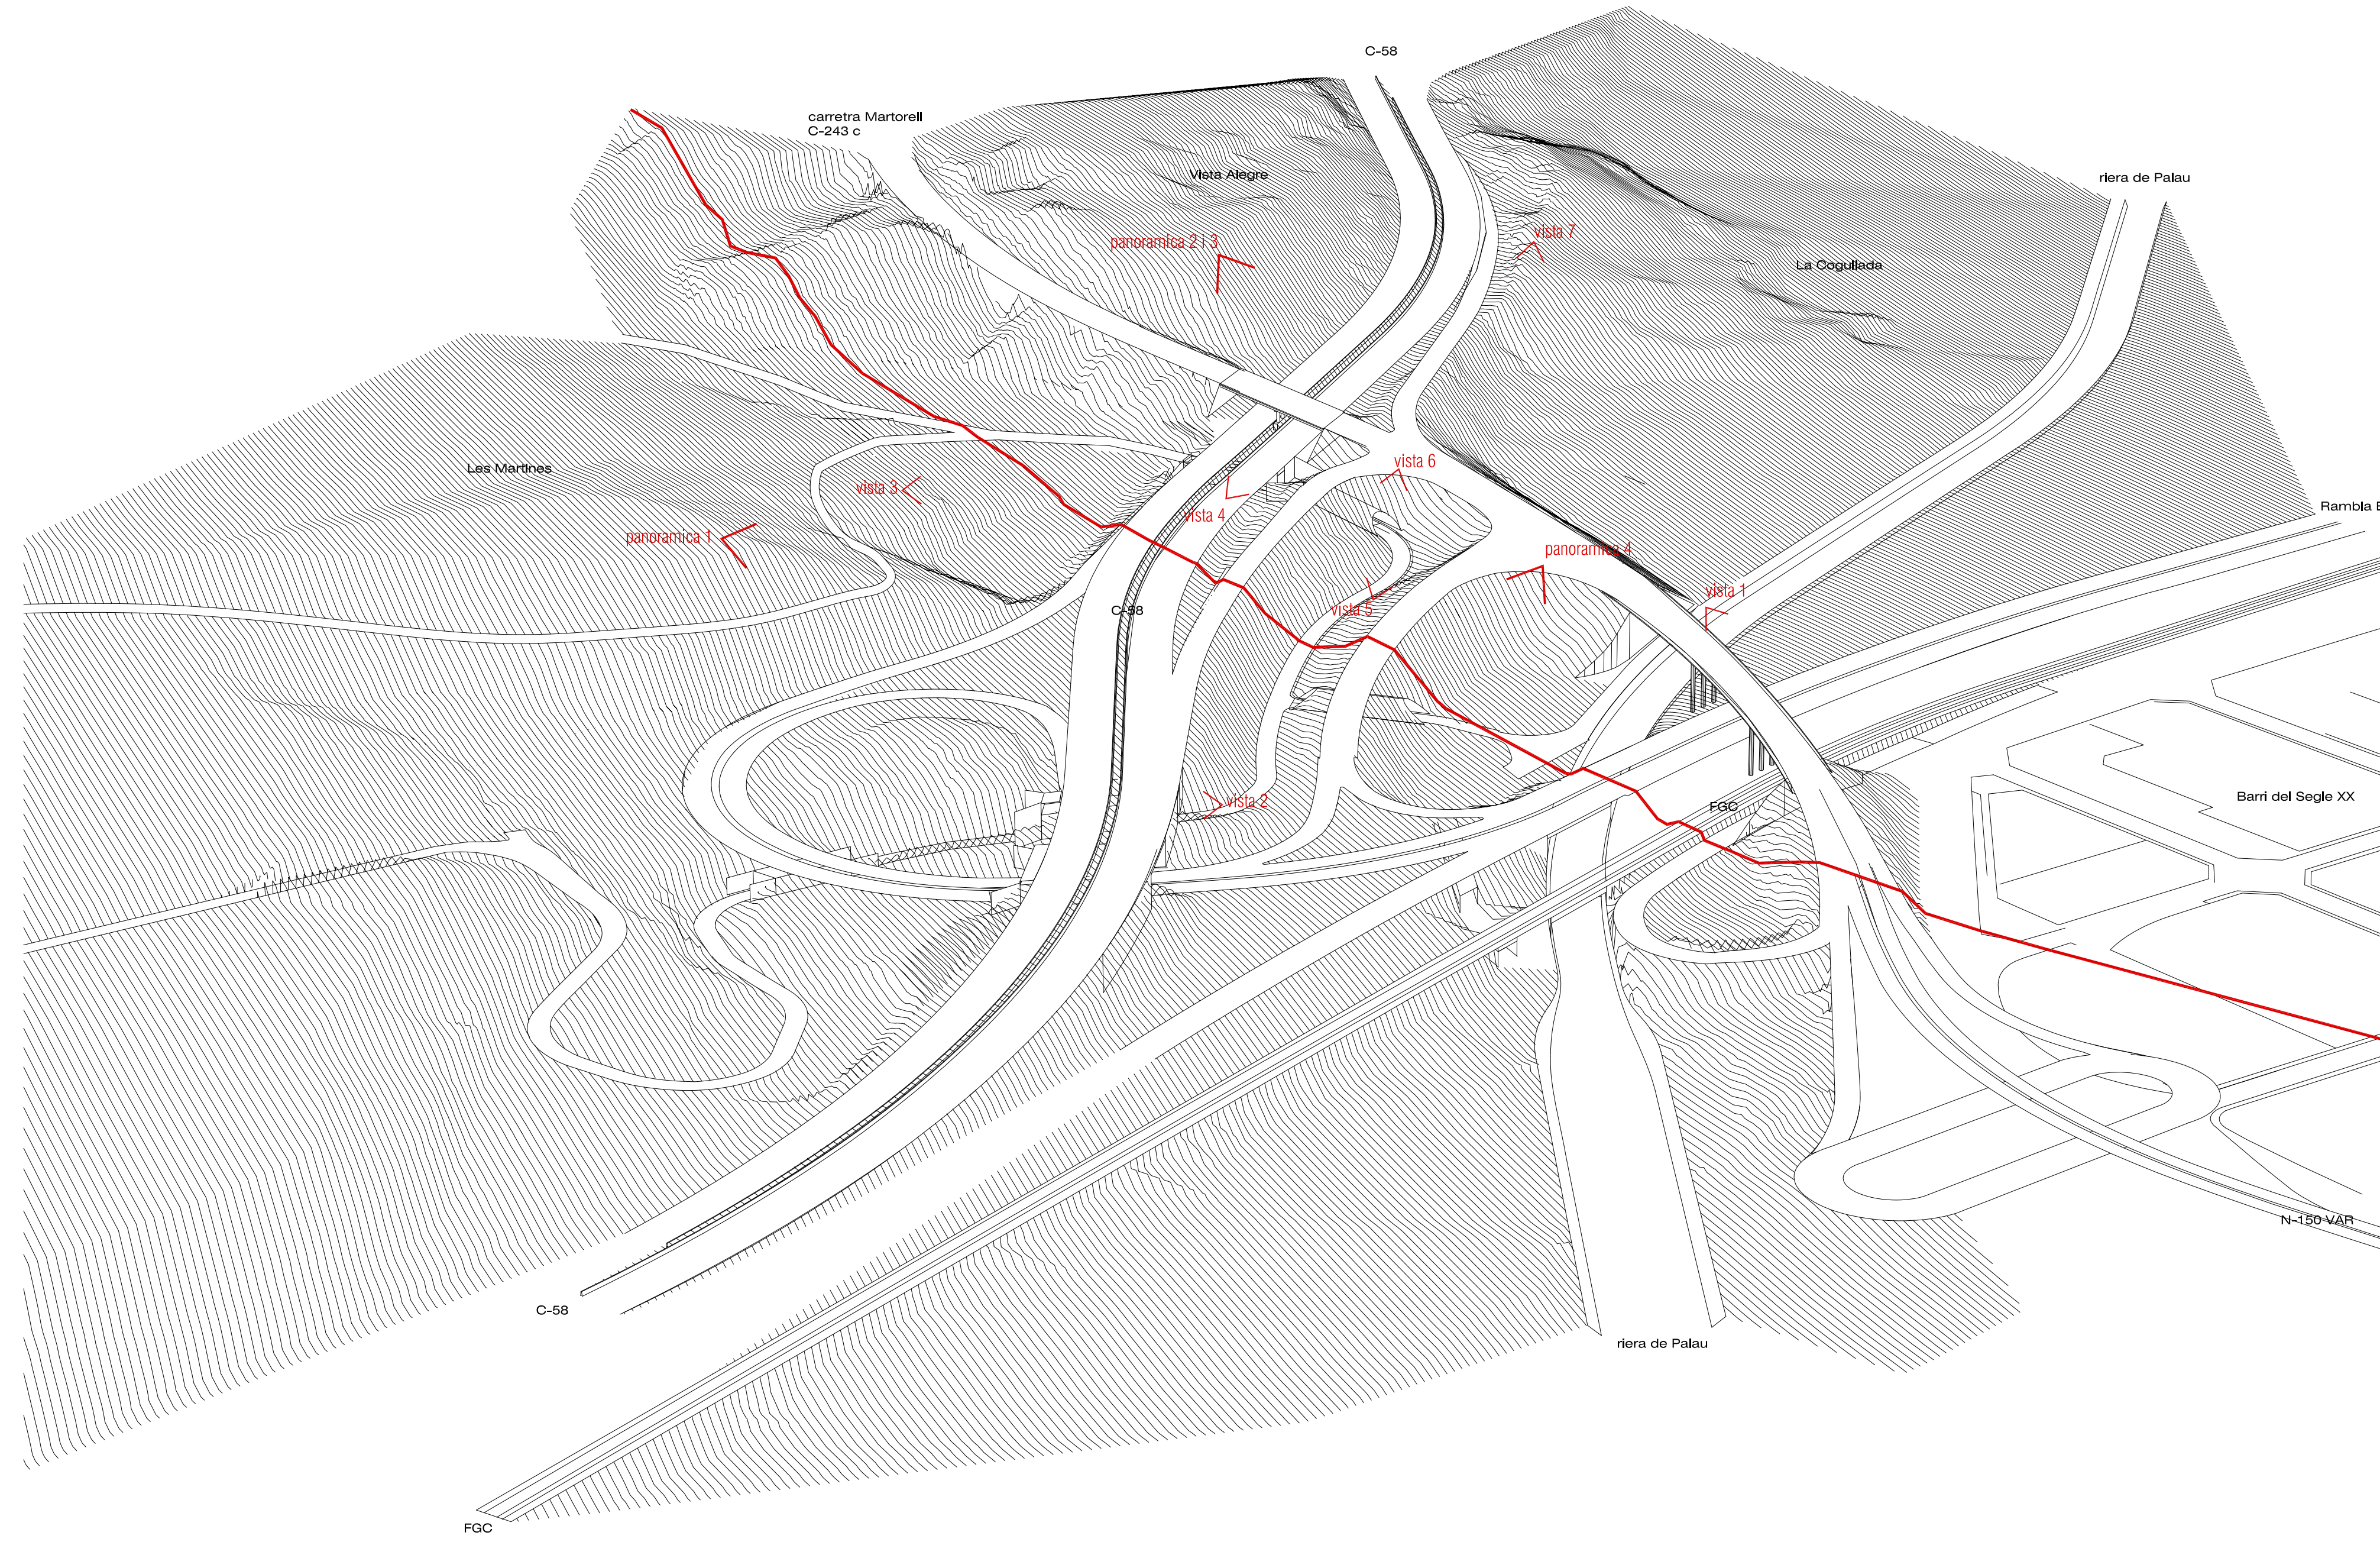


secció

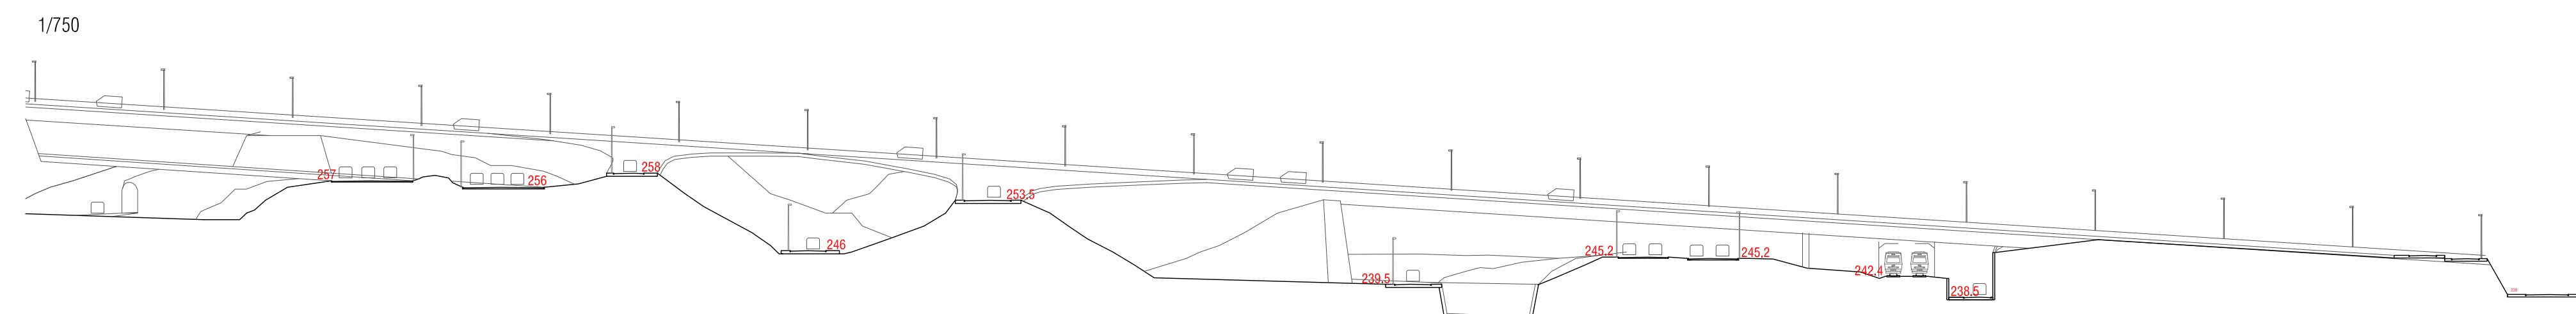

escorrenties

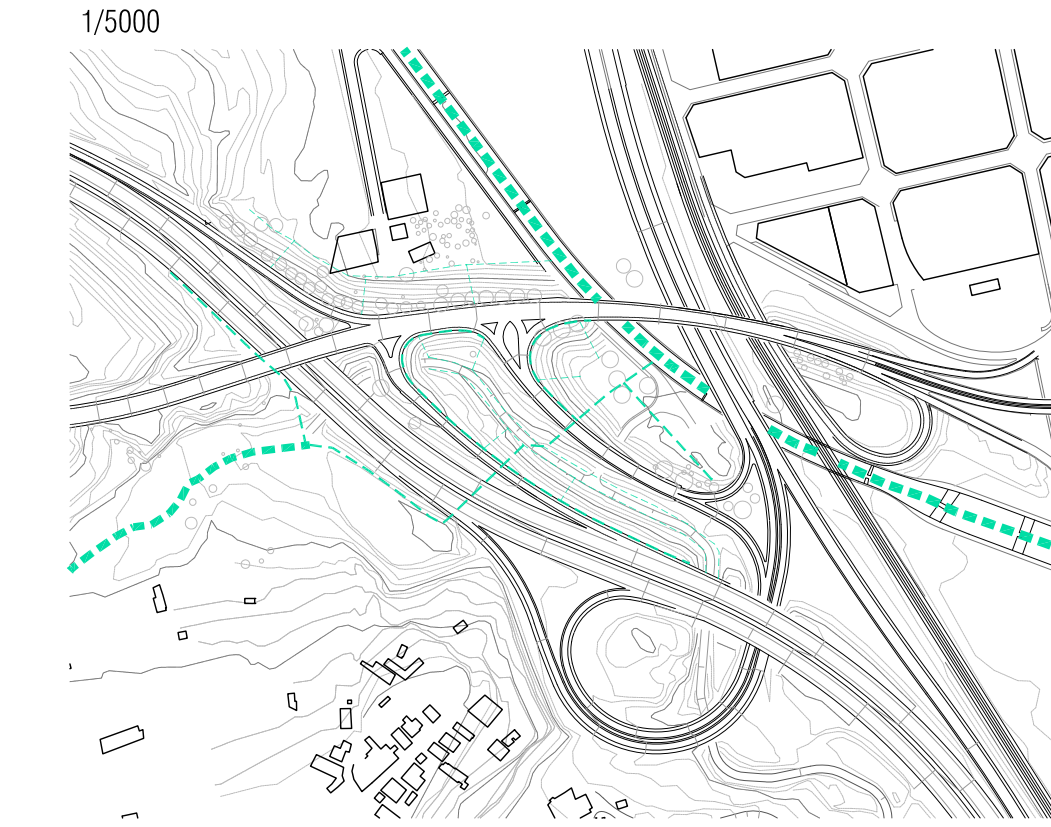


zones de calma acústica

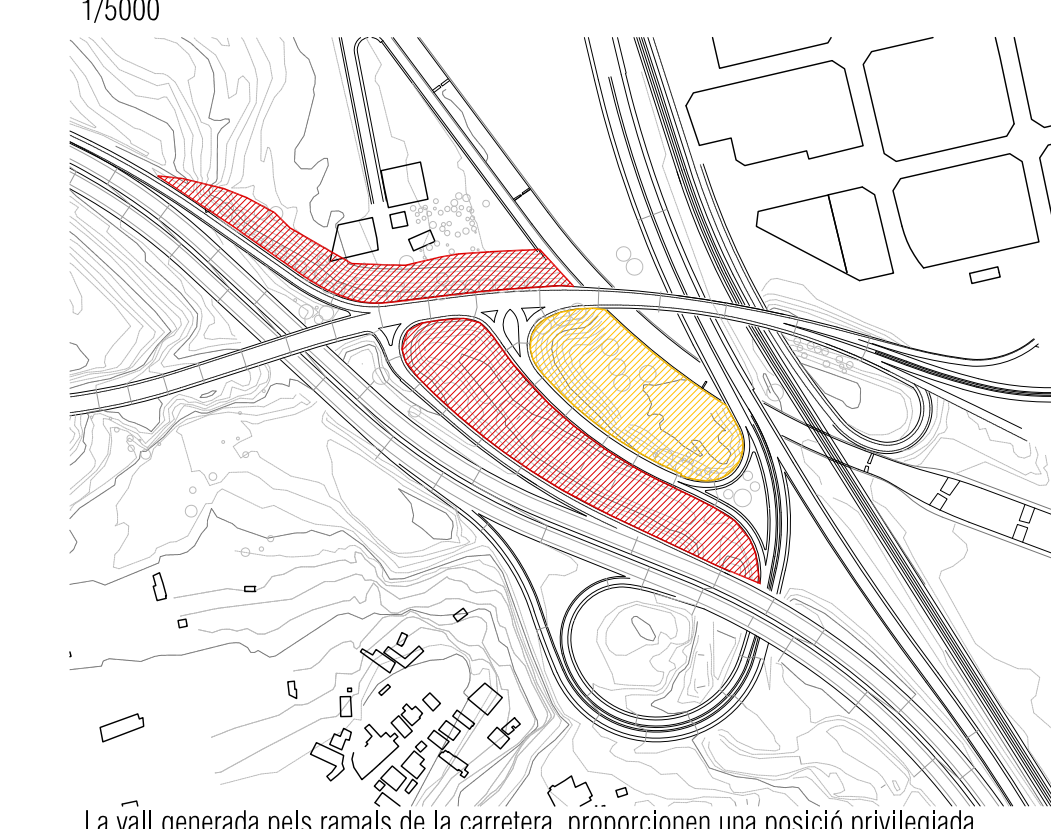


La vall generada pels ramals de la carretera, proporcionen una posició privilegiada acústicament, doncs eviten que la propagació del so incideixi directament.

sistema de verds

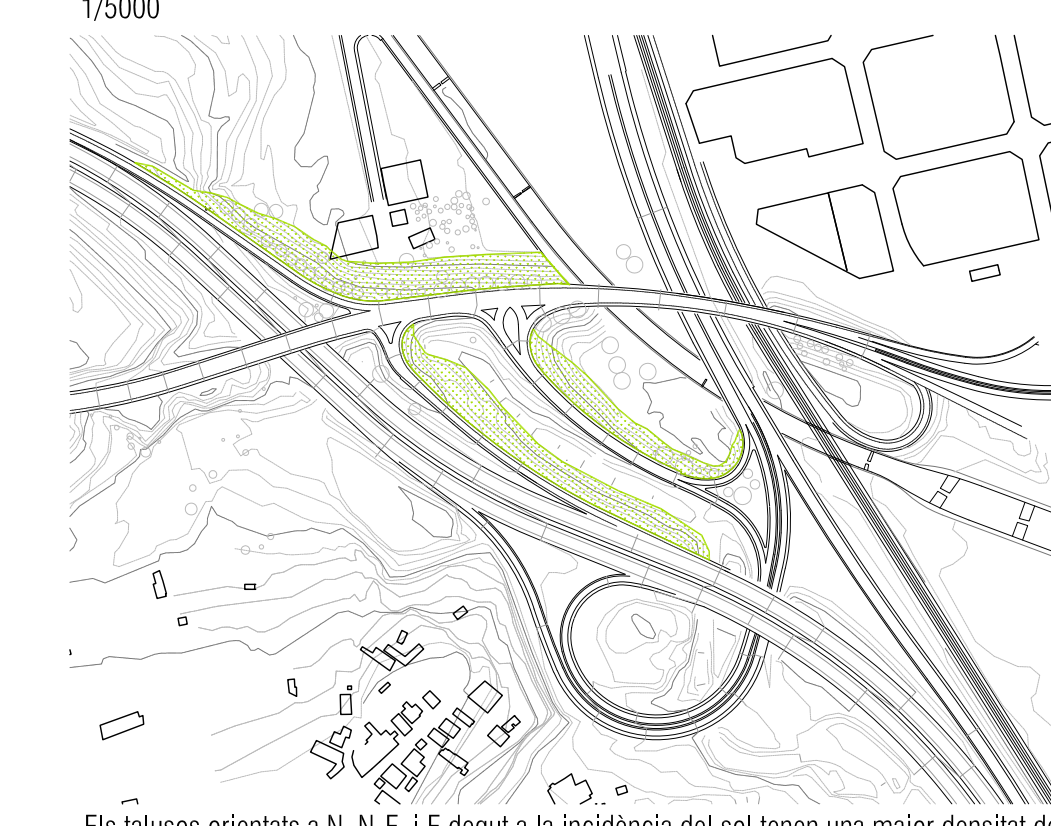

Els talussos orientats a N, N-E, i E degut a la incidència del sol tenen una major densitat de vegetació que no pas les restes d'orientacions. Això definirà el tipus de mur de contenció en el projecte.

pendents carretera manresa

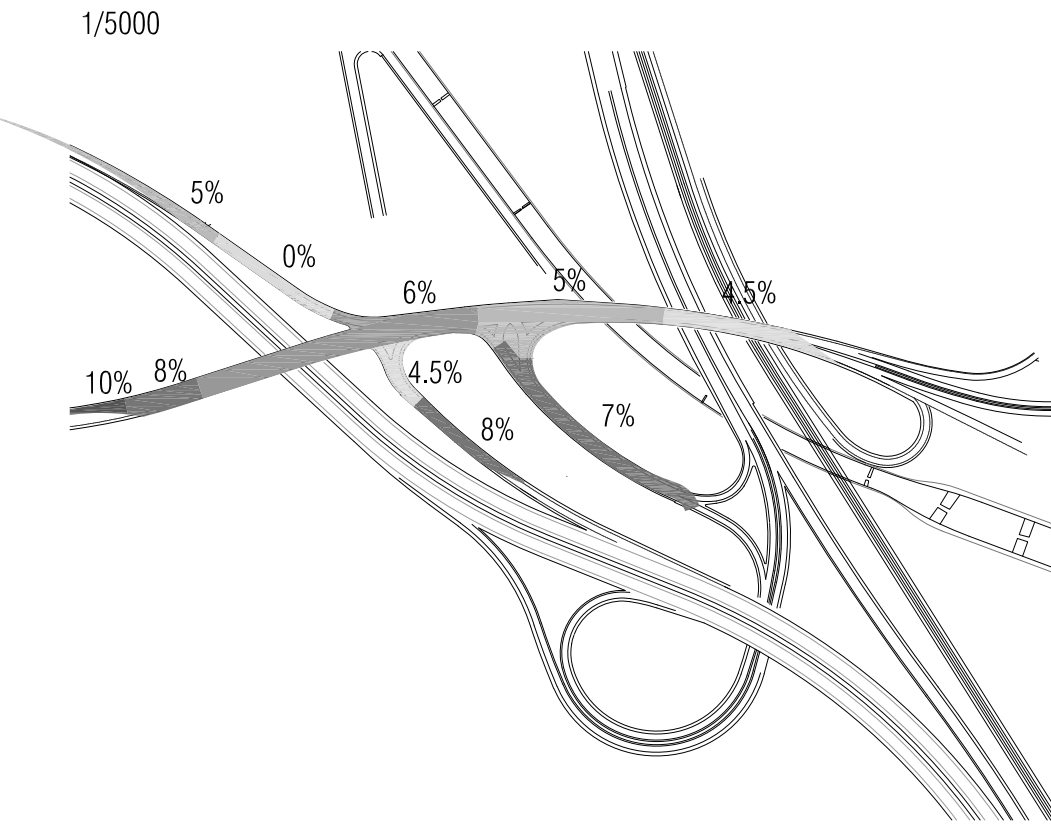

panoràmica 1



panoràmica 2



panoràmica 3 (amb les obres dels nous Julgats)



panoràmica 4



vista 1



vista 2



vista 3



vista 4



vista 5



vista 6



vista 7