




axonomètrica explotada

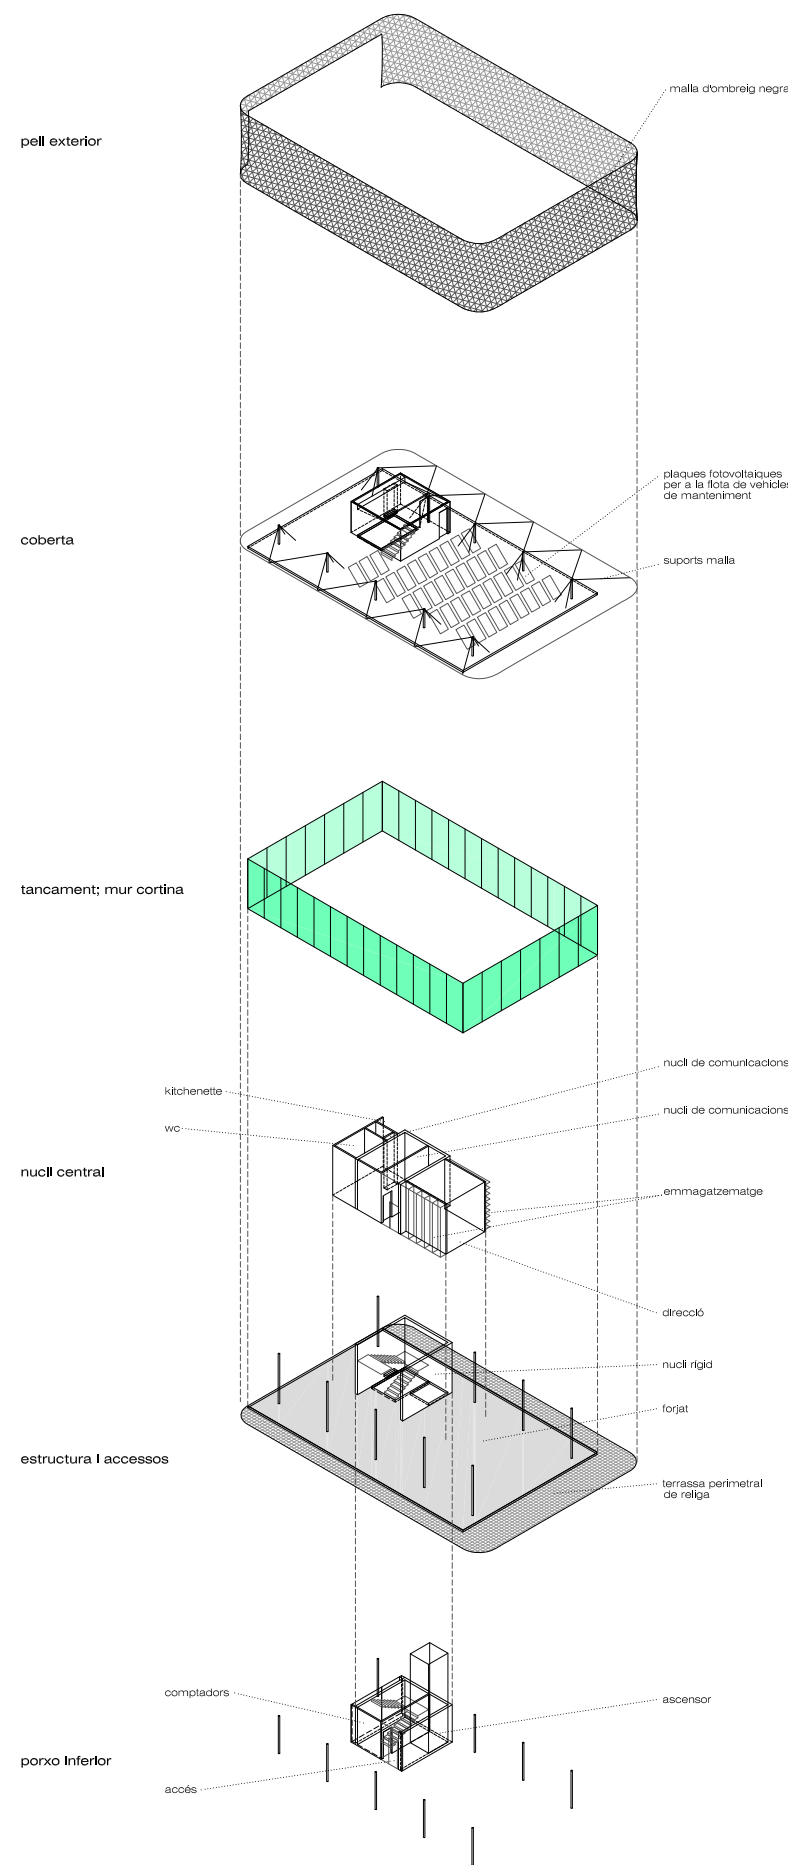


planta

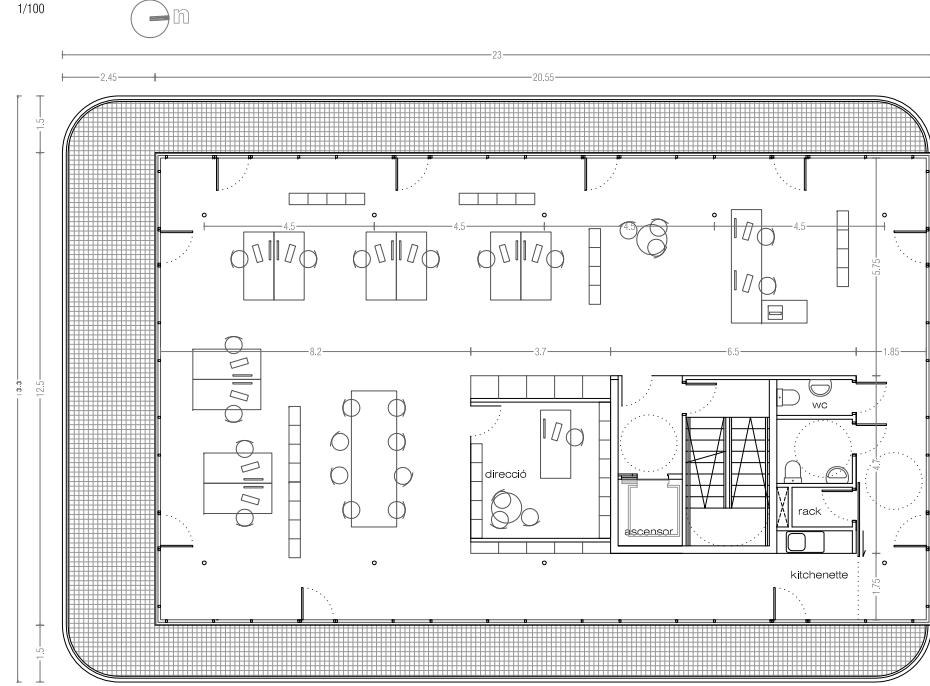


secció transversal

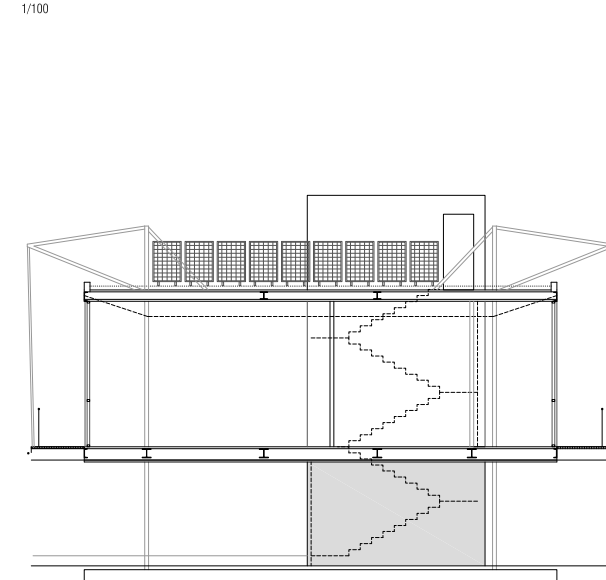


planta baixa

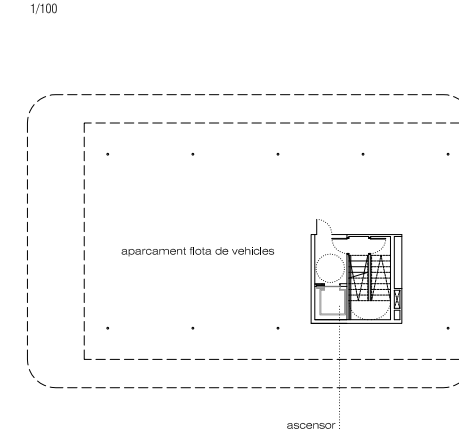

coberta

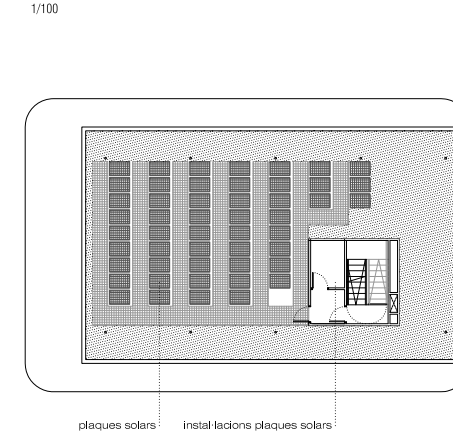

secció constructiva

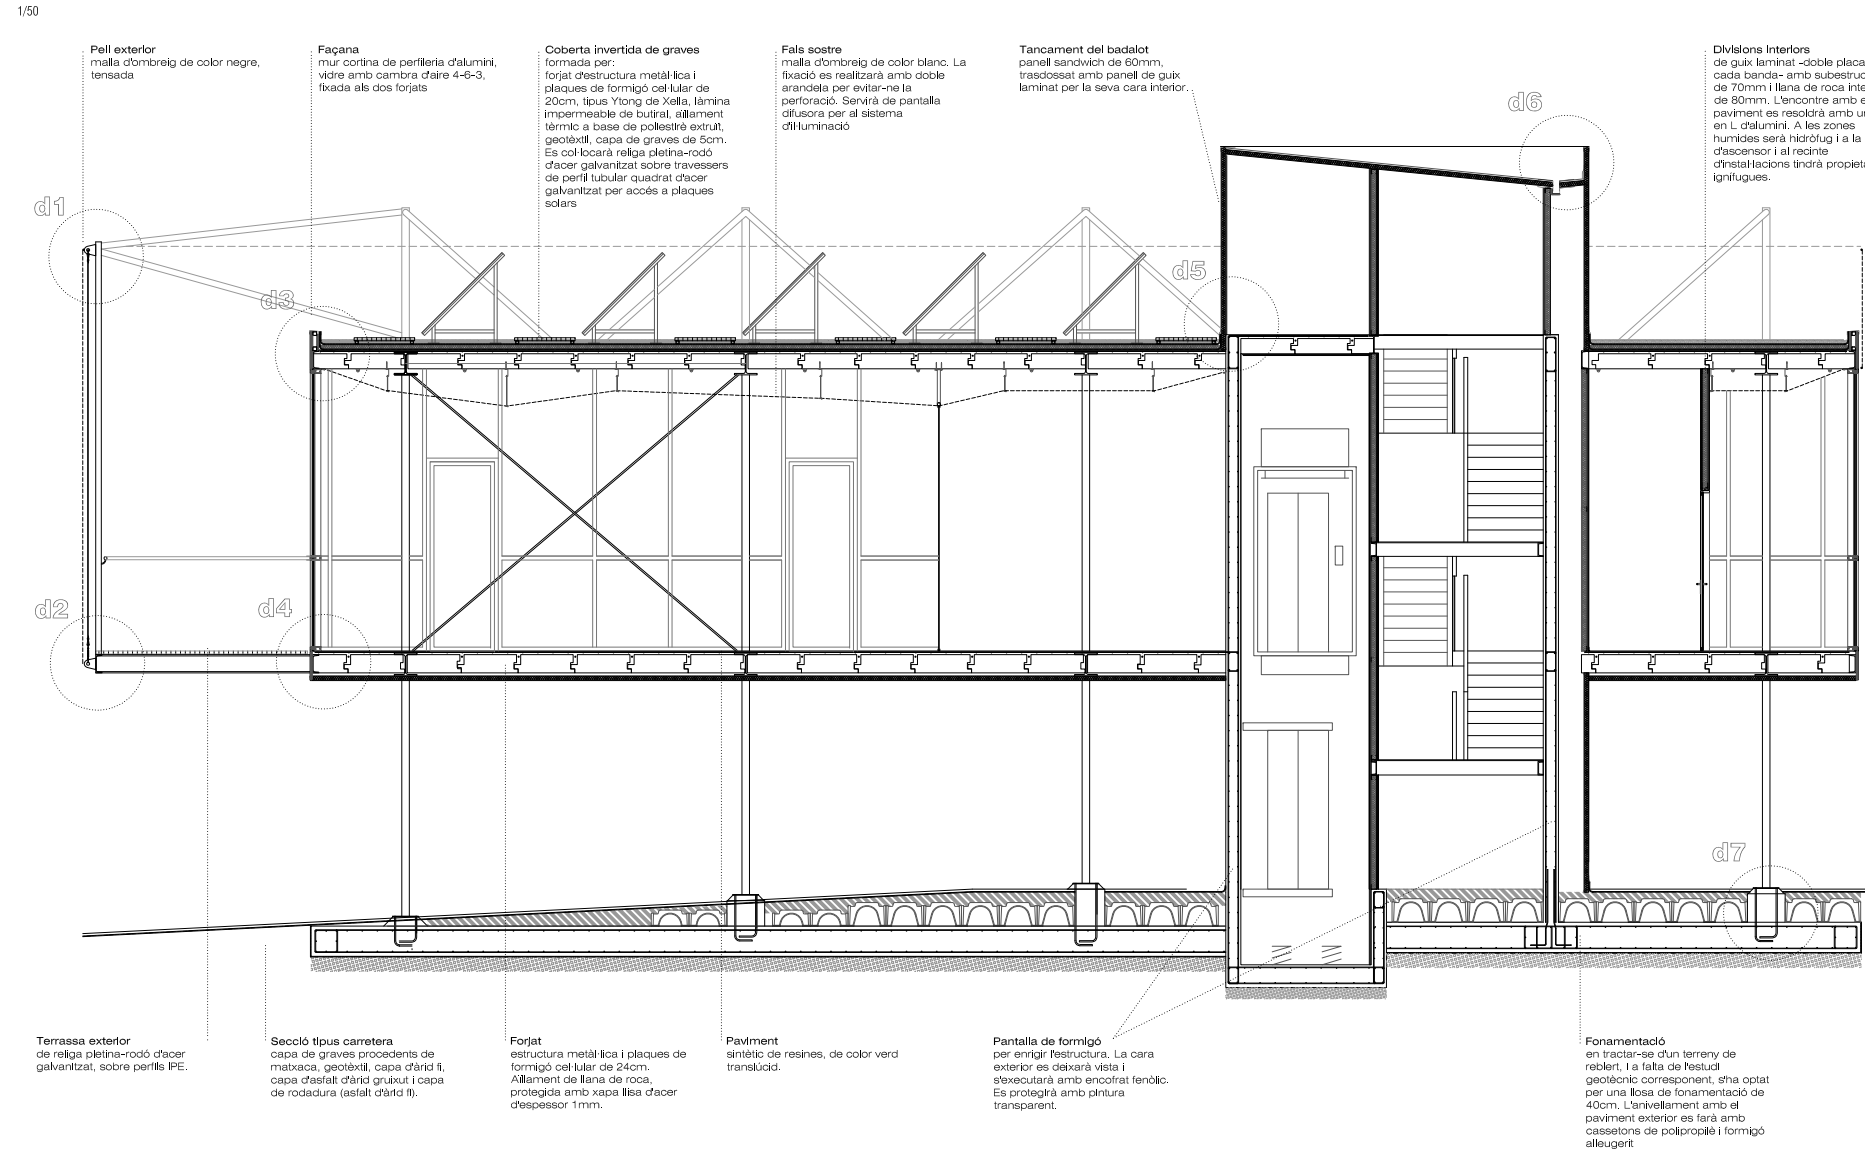

detalls constructius

