



# Vista CPM i Pal Formigó CIA

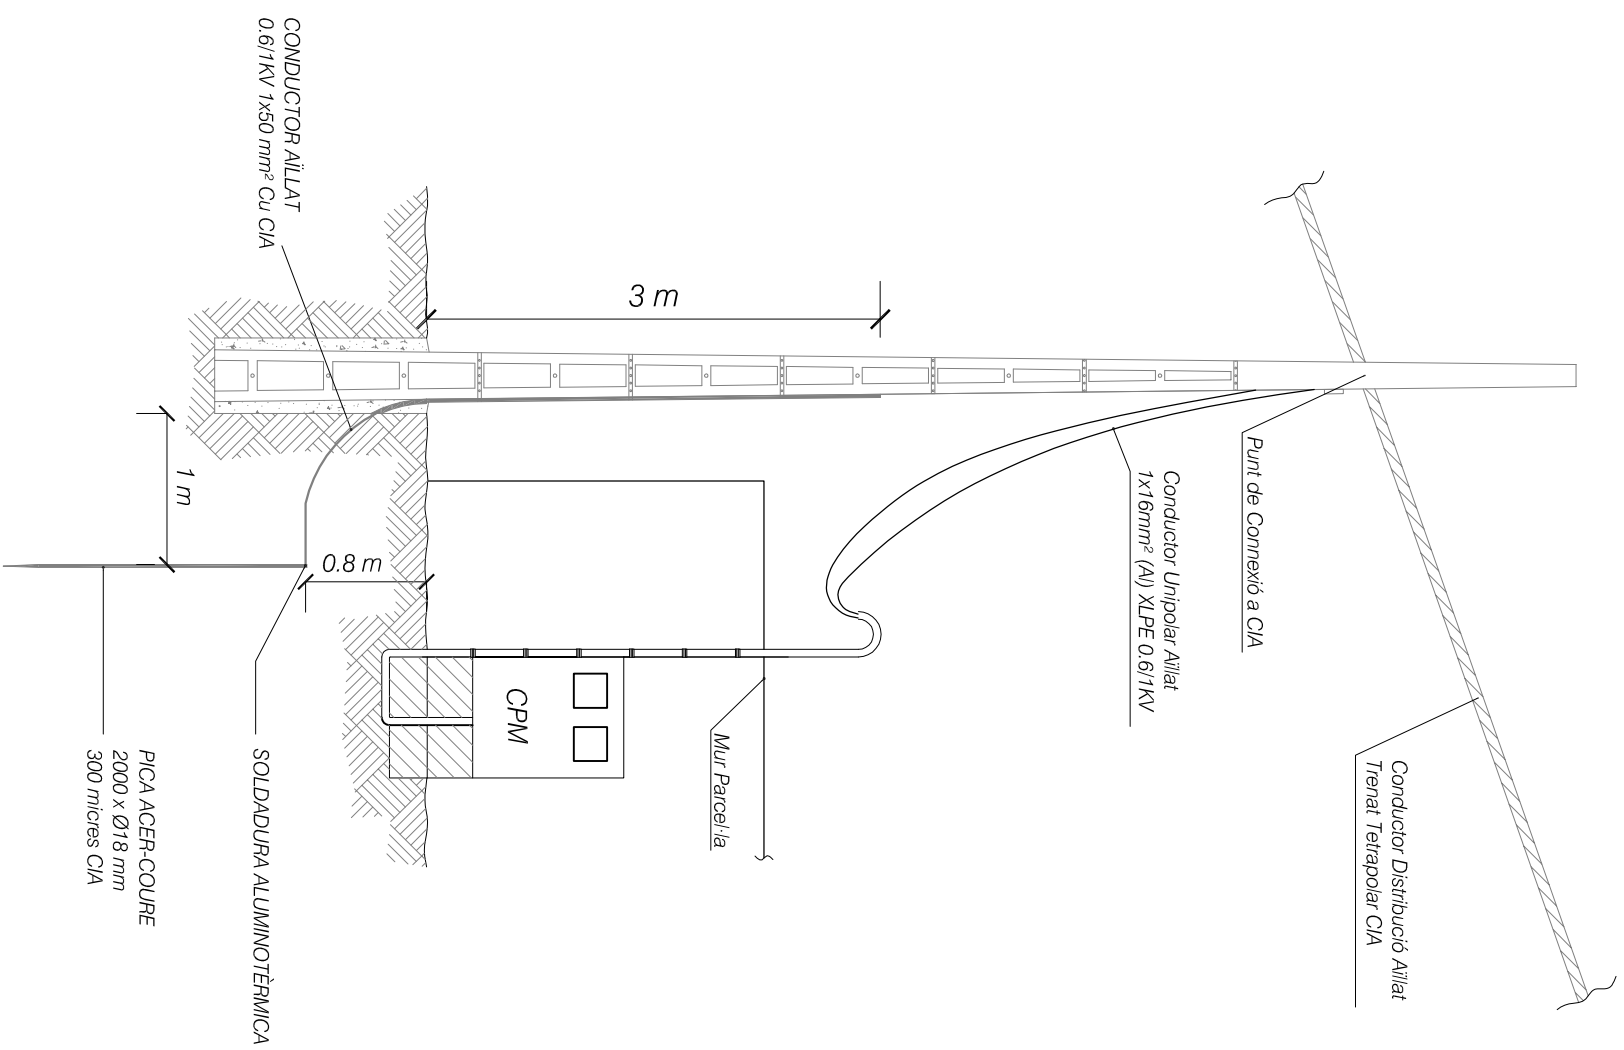


1/50

# Detall Escamesa CPM

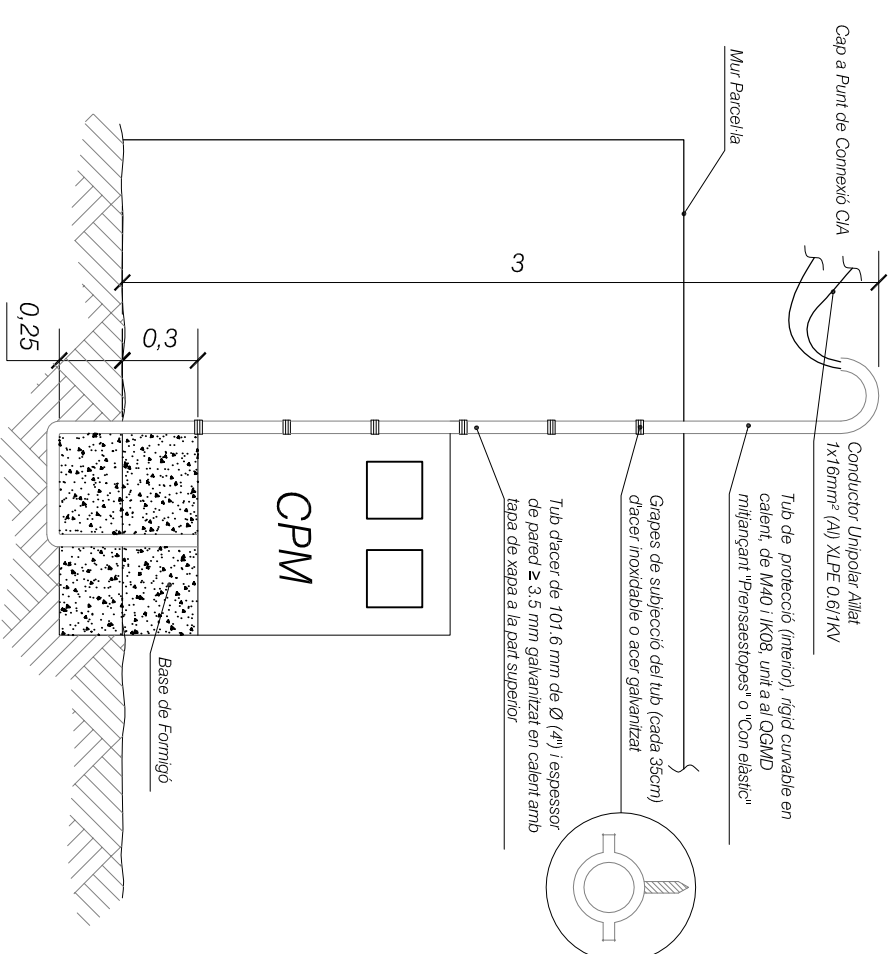

1/30

# Detall Connexió Escamesa/CIA

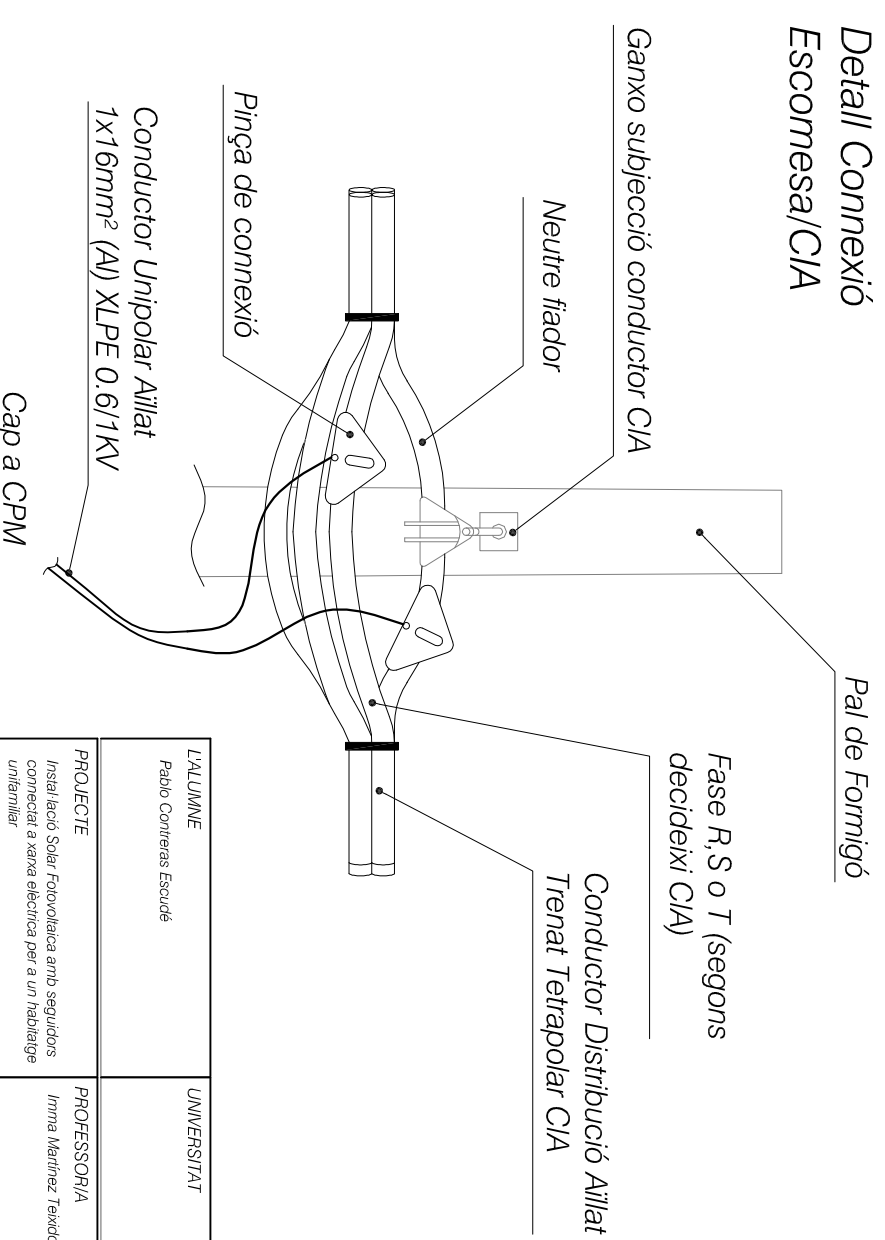

1/10

L'ALUMINE		UNIVERSITAT	
Pablo Contreras Escudé			
PROJECTE		PROFESSORIA	
Instal·lació Solar Fotovoltàica amb segadors connectat a xarxa elèctrica per a un habitatge unifamiliar		Irma Martínez Teixidor	
SITUACIÓ Plaça de la Pau, s/n MANRESA (08243)			
ESCALA	1/50, 1/30 i 1/10	PLÀNOL	Connexió a la Companyia
DATA	Juny 2008		

08