

TIPUS 34 m²

Està format per el mòdul base de cuines i lavabos + 1 mòdul d'habitació i estar.

Incorpora espai d'emmagatzematge.


Pensat per a 1 ò 2 persones.



TIPUS 52 m²

Està format pel mòdul base de cuines i lavabos + 2 mòduls d'habitació i estar.


Pensat per a 2 ò 3 persones.

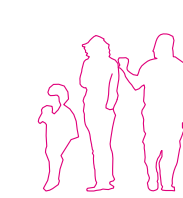


TIPUS 71 m²

Està format pel mòdul base de cuines i lavabos + 3 mòduls d'habitació i estar.


Pensat per a 3 ò 4 persones.

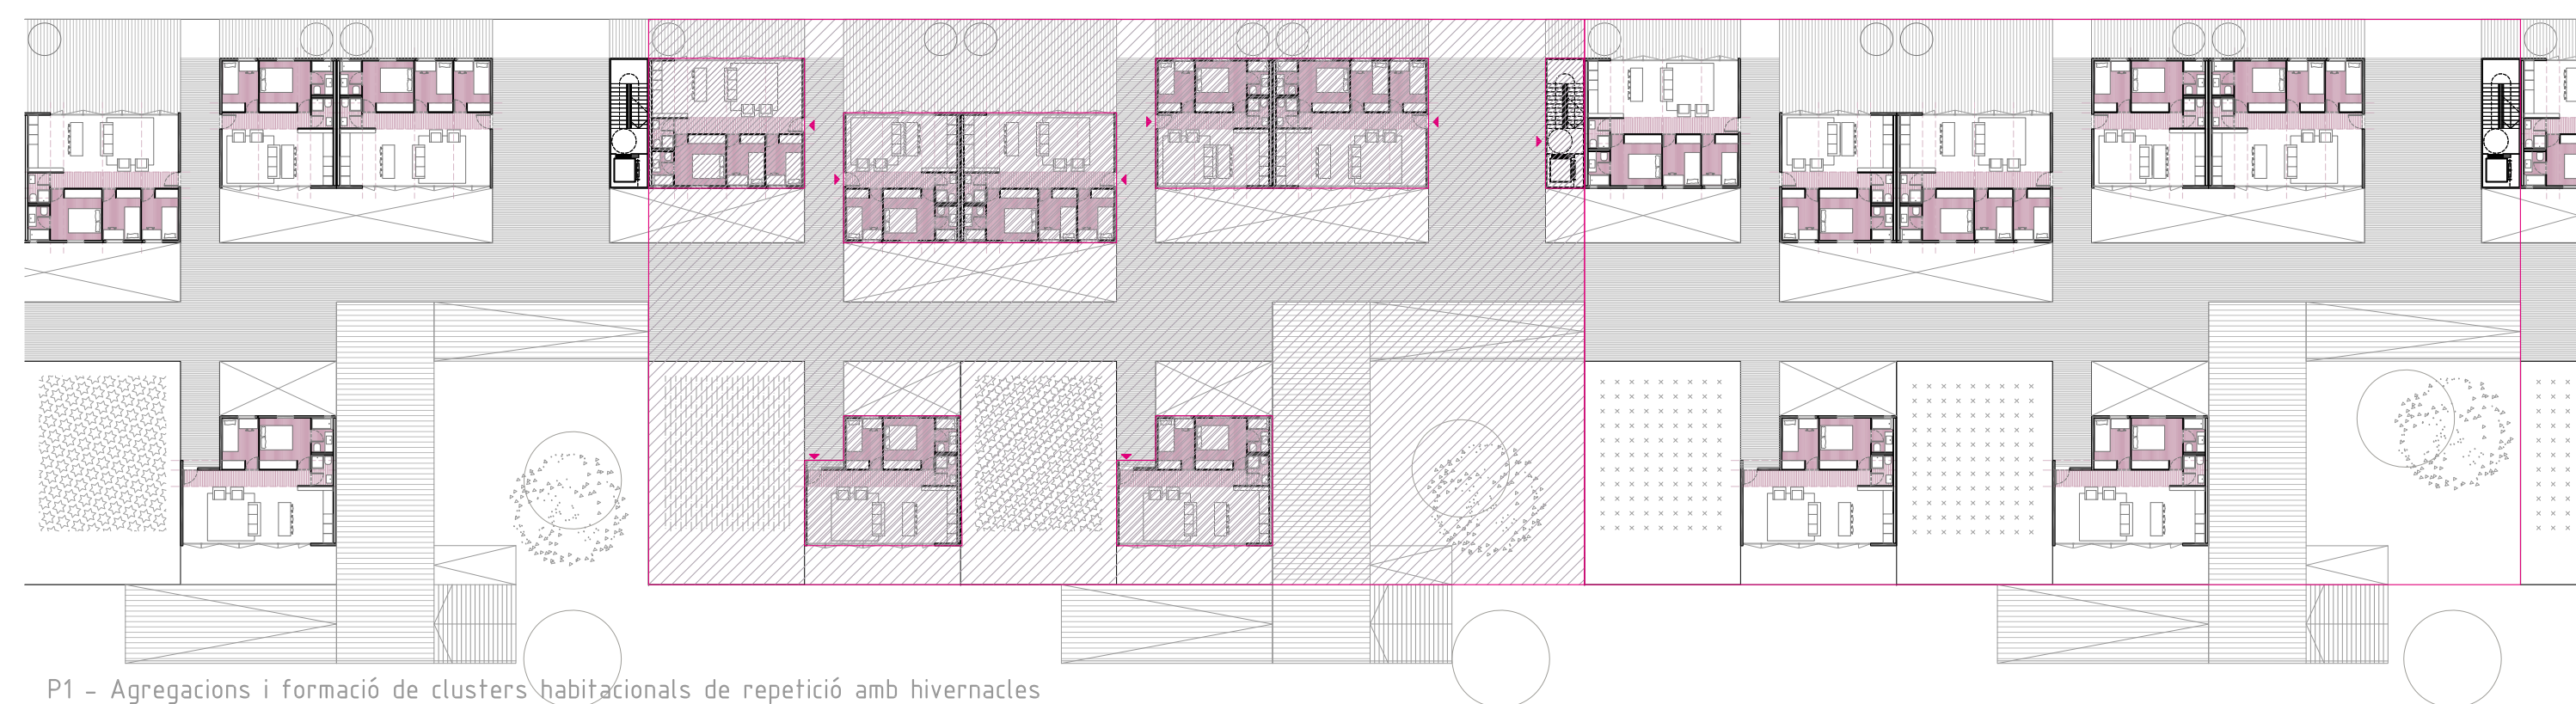

P1 - Agregacions i formació de clusters habitacionals de repetició amb hivernacles

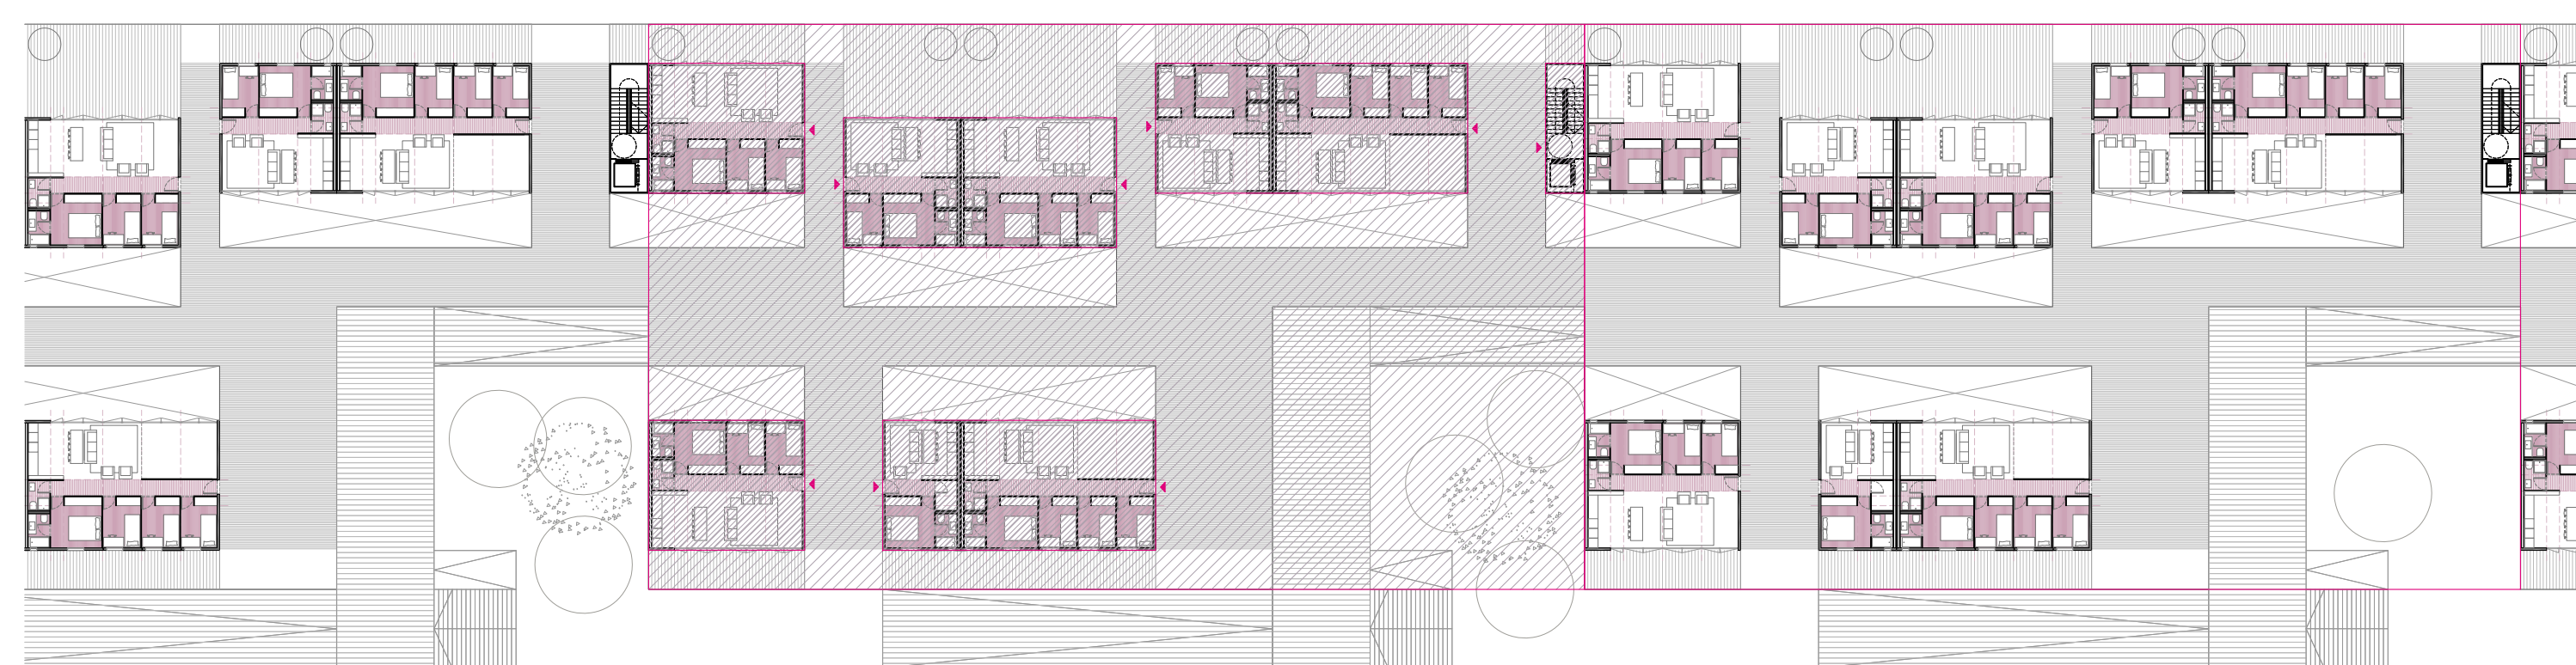

P1 - Agregacions i formació de clusters habitacionals de repetició




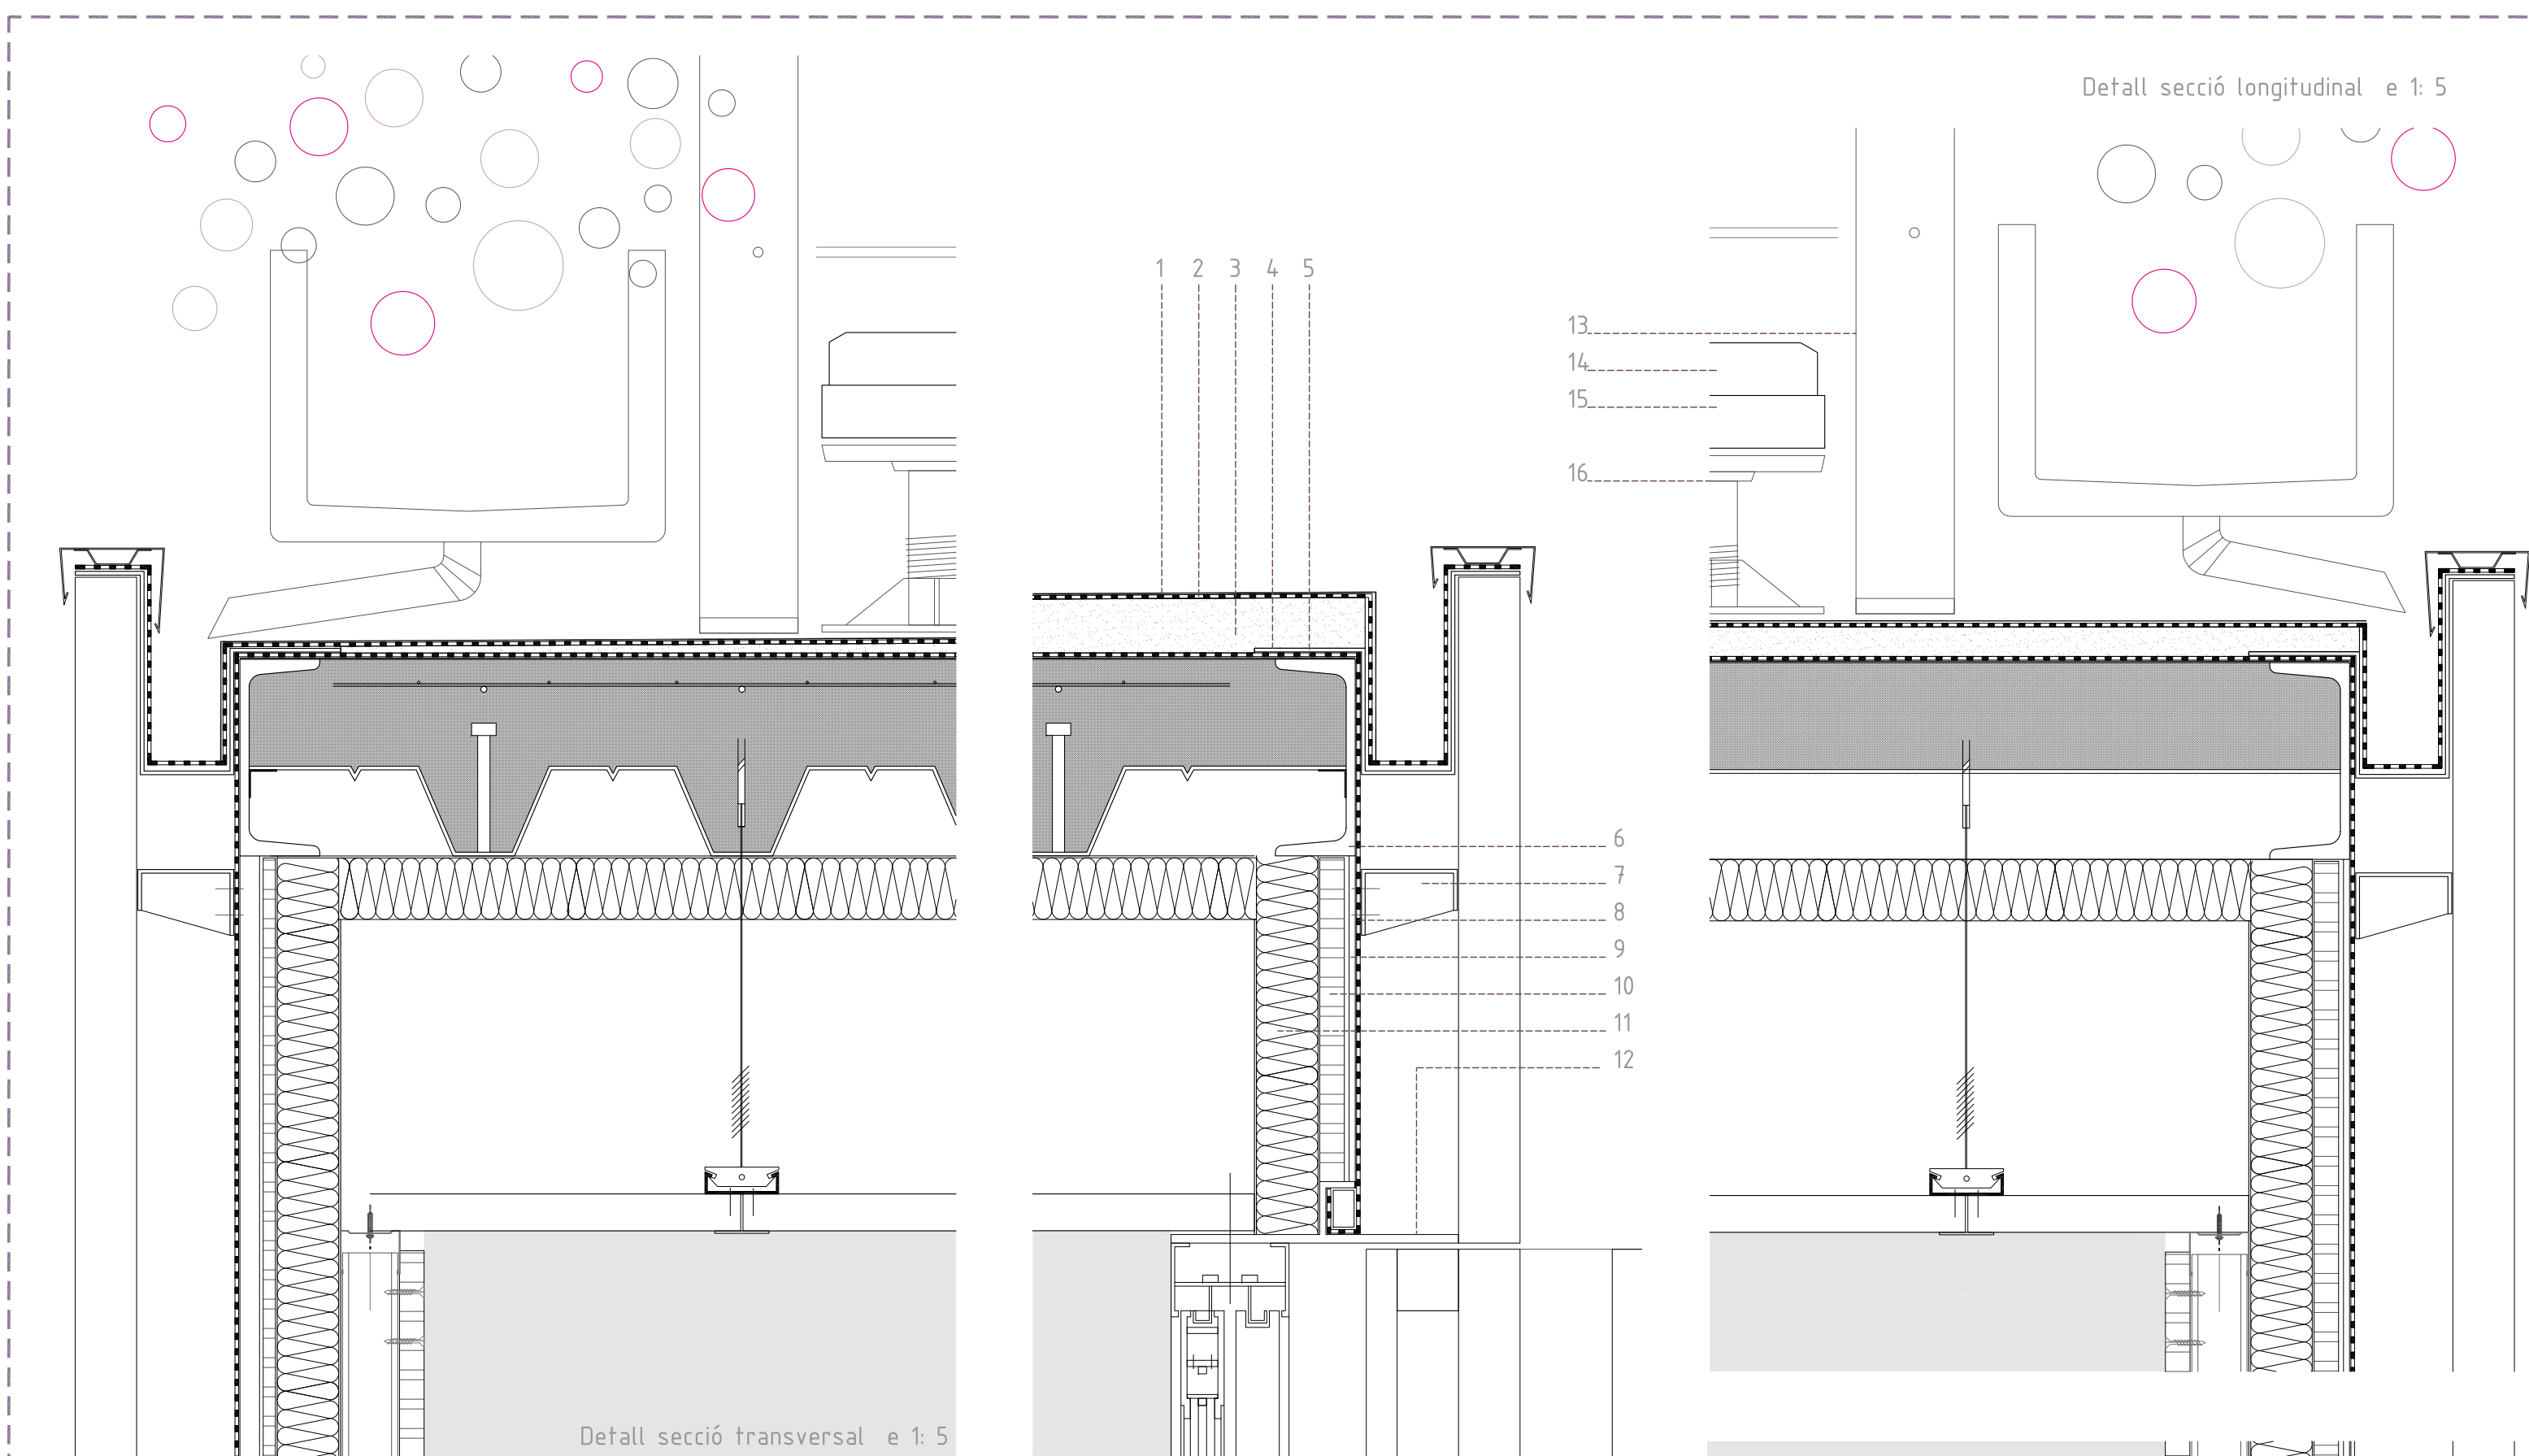


DETALL SECCIÓ TRANSVERSAL


1. Membrana protectora de malla de fibres geotèxtils, antiabrasiva, gruix = 1,5 mm
2. Làmina impermeable de tela asfàltica de 3 mm de gruix solapada en ambdós sentits
3. Formació de pendents, formigó cel·lular amb àrids silícis, densitat de 600 kg/m³
4. Canalé de 70 mm. Pletina de zinc plegada de 3 mm de gruix
5. Membrana protectora de malla de fibres geotèxtils, antiabrasiva, gruix = 1,5 mm
6. UPN 160 d'acer que conforma l'estructura principal del sostre del mòdul habitacional
7. Perfil en "U" trapezoidal d'alumini de 70 x 50 x 30 mm i una llargada de 1,2 m. Suporta els llistons de façana
8. Làmina impermeable de tela asfàltica de 3 mm de gruix
9. Perfil en "L" de 250 x 16 de 3 m d'alçada que conforma els pilars de cantonada de l'estructura del mòdul habitacional
10. Panell de cartró guix exterior
11. Aïllament tèrmic de poliestirè extruït, gruix 50 mm
12. Pletina d'acer, premarc i acabat de la finestra, de 7 mm de gruix

DETALL SECCIÓ LONGITUDINAL


13. Muntant d'acer de la barana de la terrassa superior de 5 mm de gruix
 14. Entarimat superior de fusta de feca o pedra segons preferència de l'usuari
 15. Llosa de suport de formigó de 570 x 570 x 40 mm
 16. Peus de plàstic regulables per anivellar el paviment
- DETALL PLANTA
17. Perfil en "L" de 250 x 16 de 3 m d'alçada que conforma els pilars de cantonada de l'estructura del mòdul habitacional
 18. Perfil en "U" trapezoidal d'alumini de 70 x 50 x 30 mm i una llargada de 1,2 m.
 19. Llistons de fusta de feca per conformar la façana, de 50 x 50 mm separats cada 25 o 75 mm
 20. Subestructura metàl·lica tipus pladur i Clau d'acer inoxidable autoroscant amb punta afilada
 21. Revestiment interior de panells de cartró guix de color similar al cedre de 20 mm
 22. Perfil en "T", muntant de l'estructura principal dispostat cada 60 cm de 16 mm de gruix
 23. Pletina d'acer, premarc de la finestra
 24. Fusteria d'alumini batent segons Technal

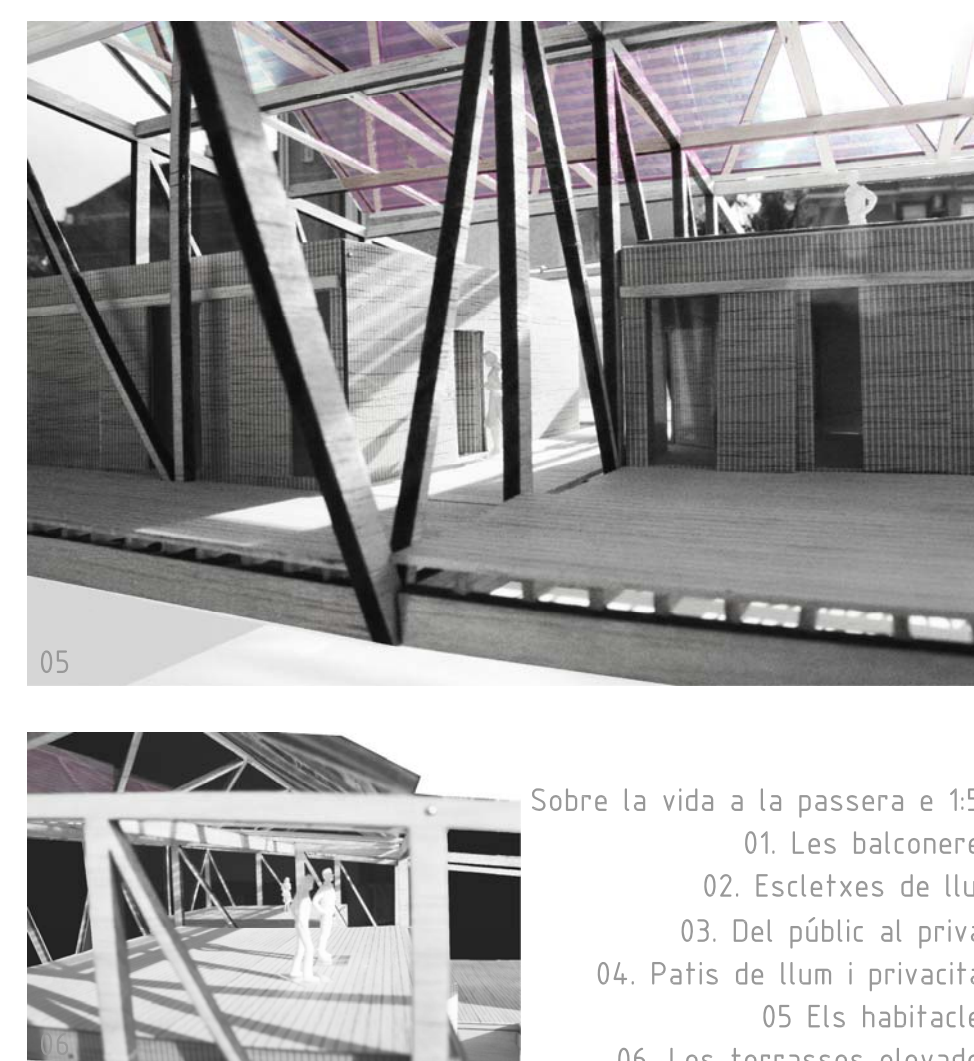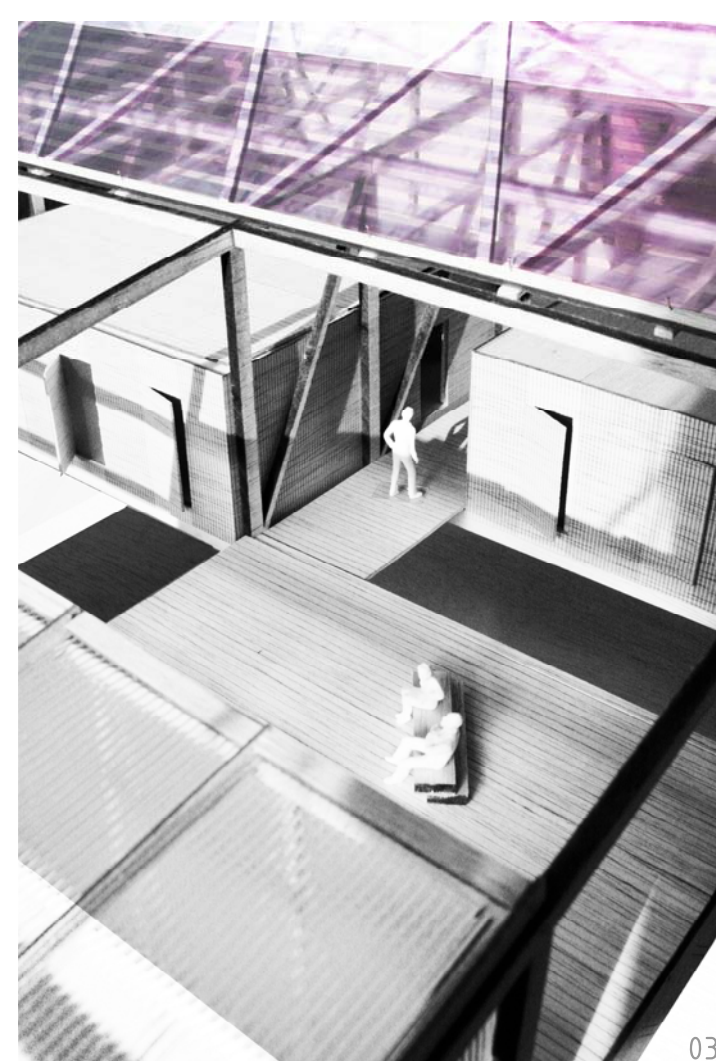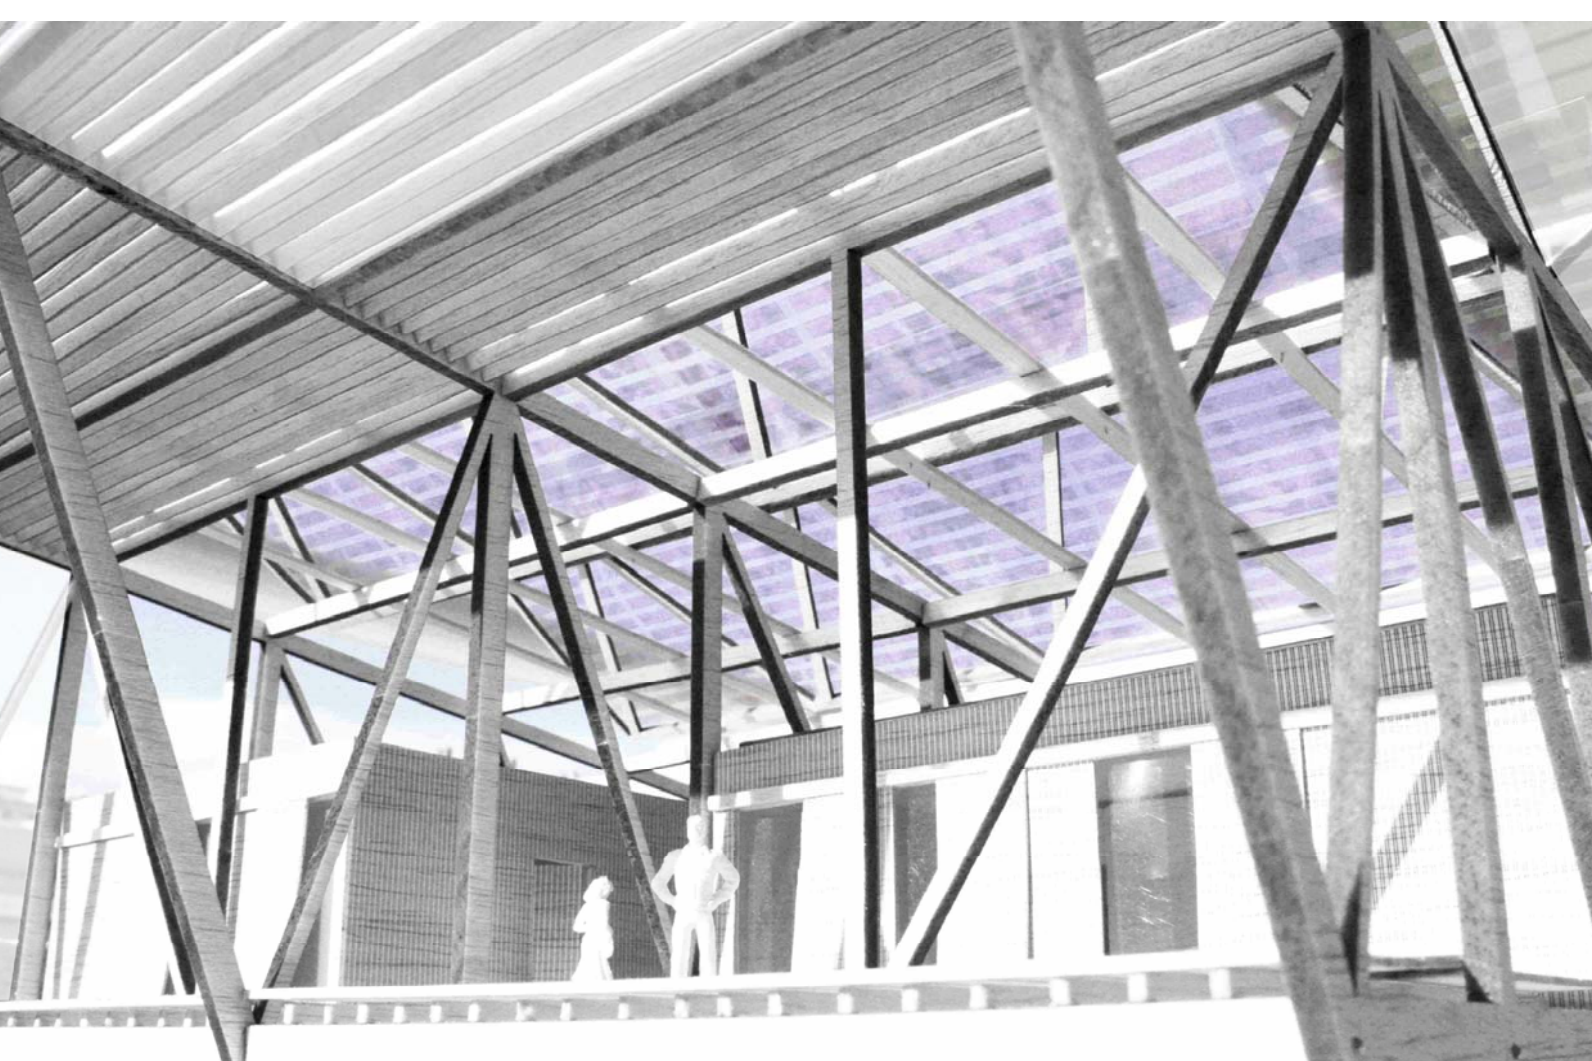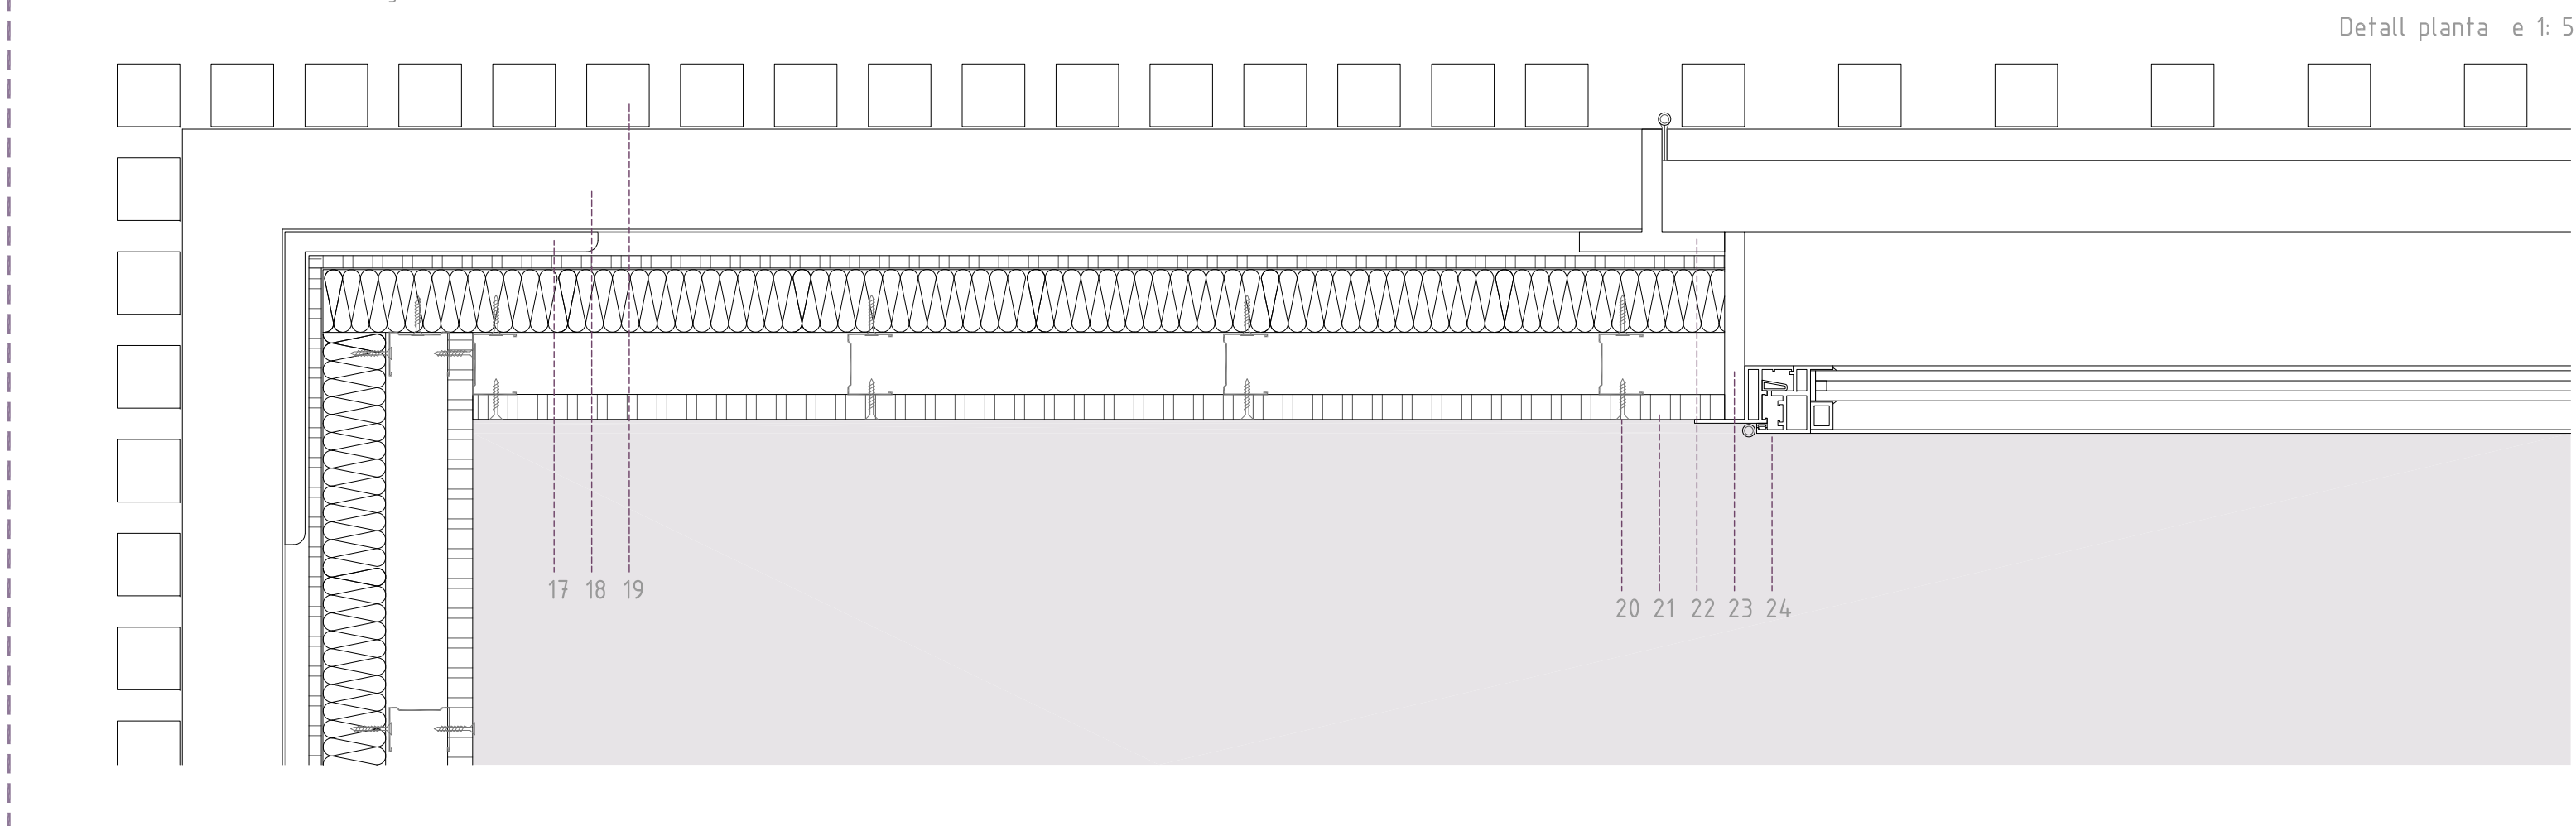


- Sobre la vida a la passera e 150
01. Les balconeres
 02. Escletxes de llum
 03. Del públic al privat
 04. Patís de llum i privacitat
 05. Els habitatges
 06. Les terrasses elevades

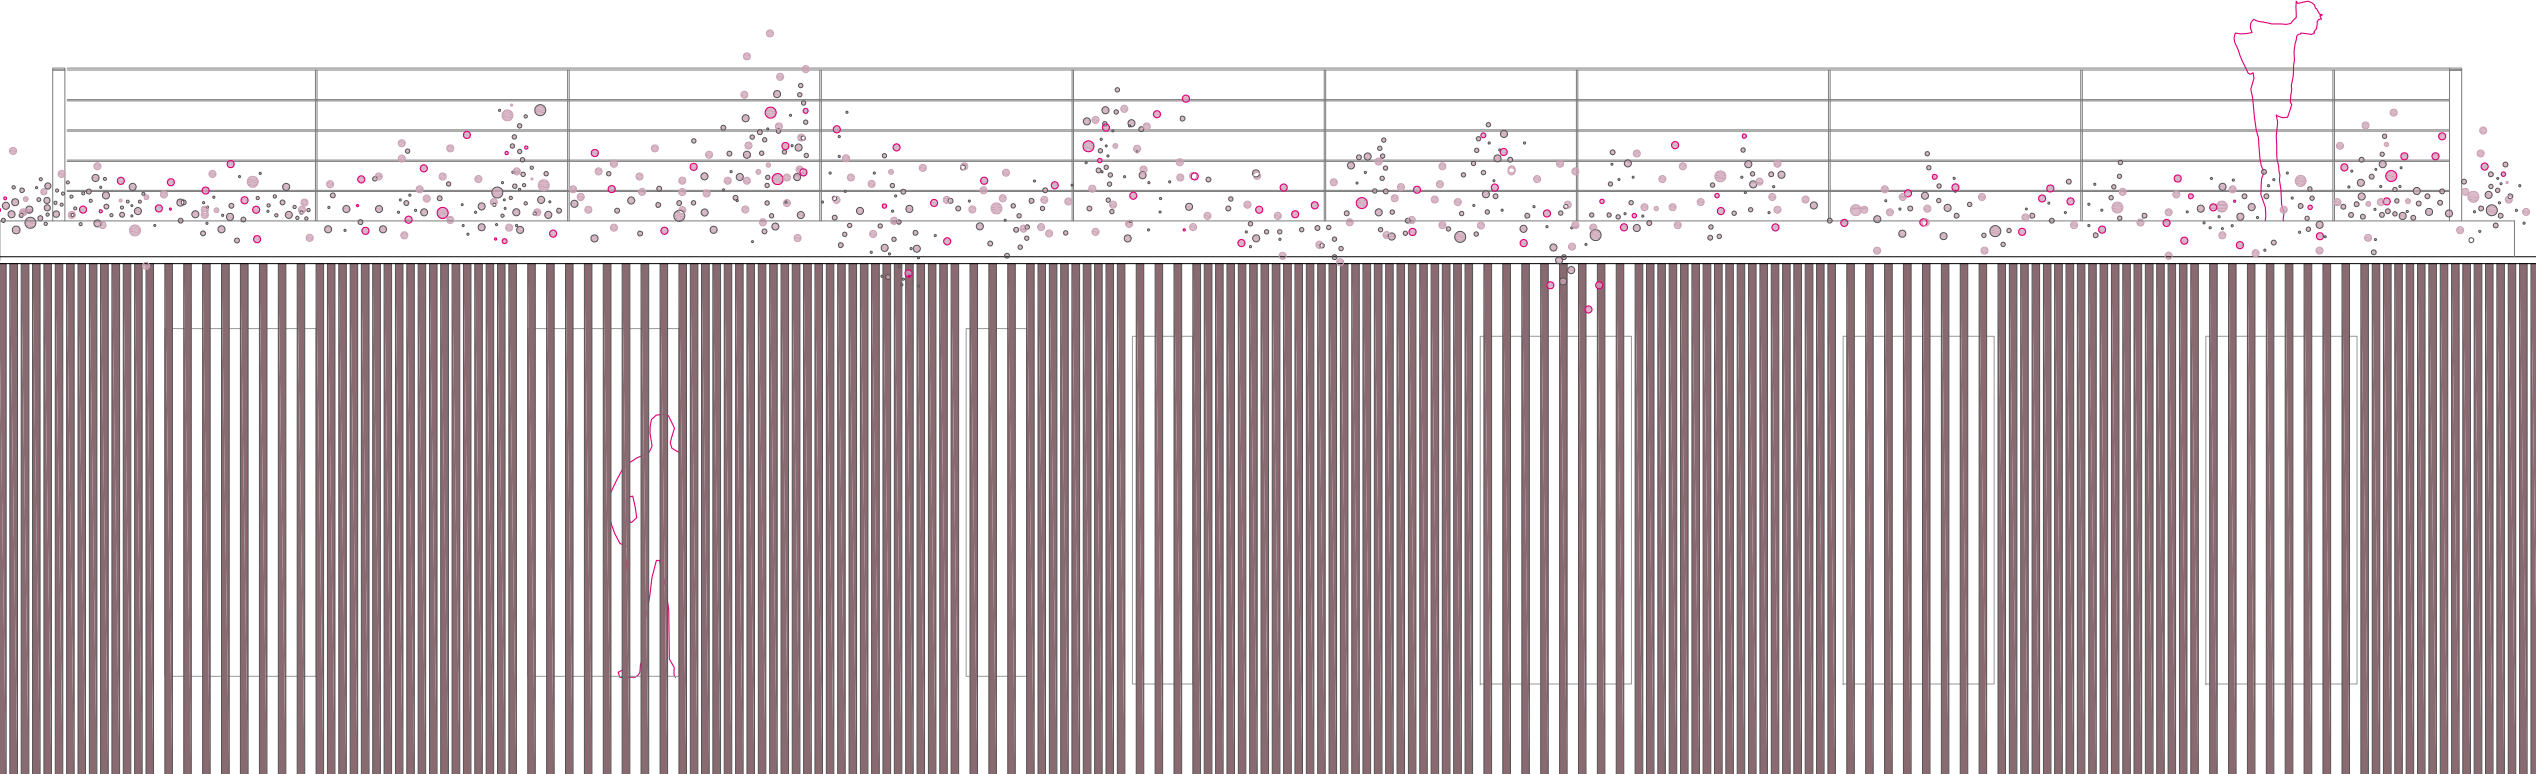

Alçat e 150

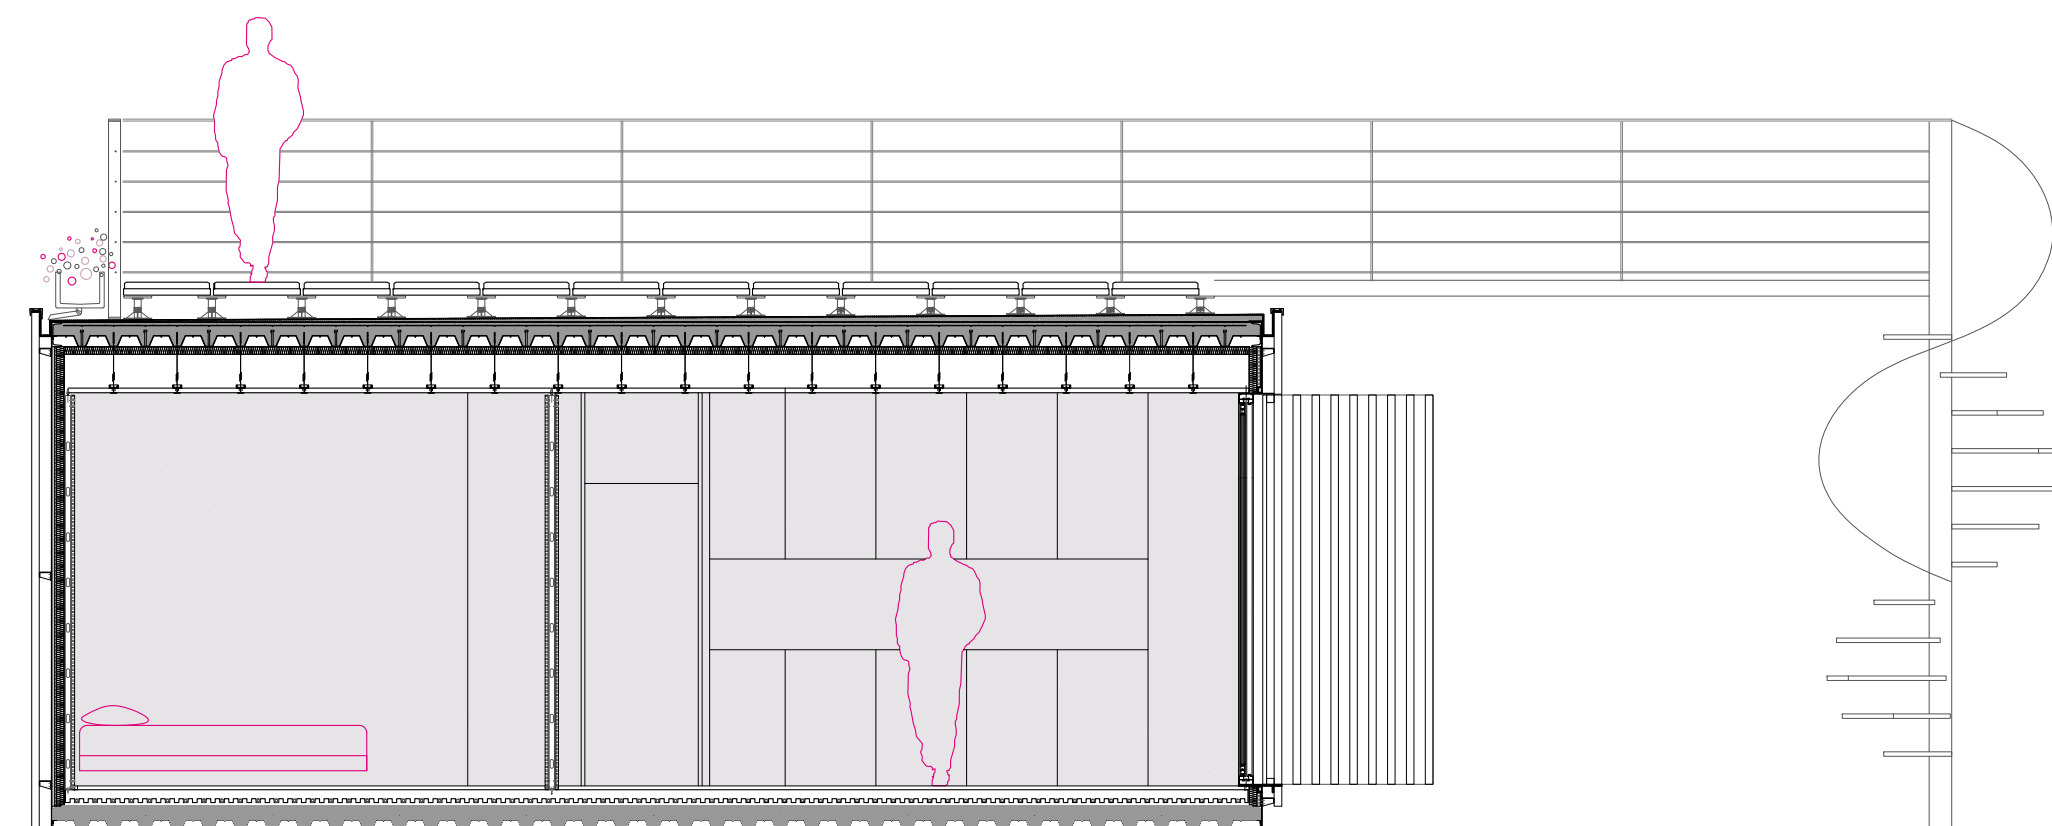

Secció transversal e 150

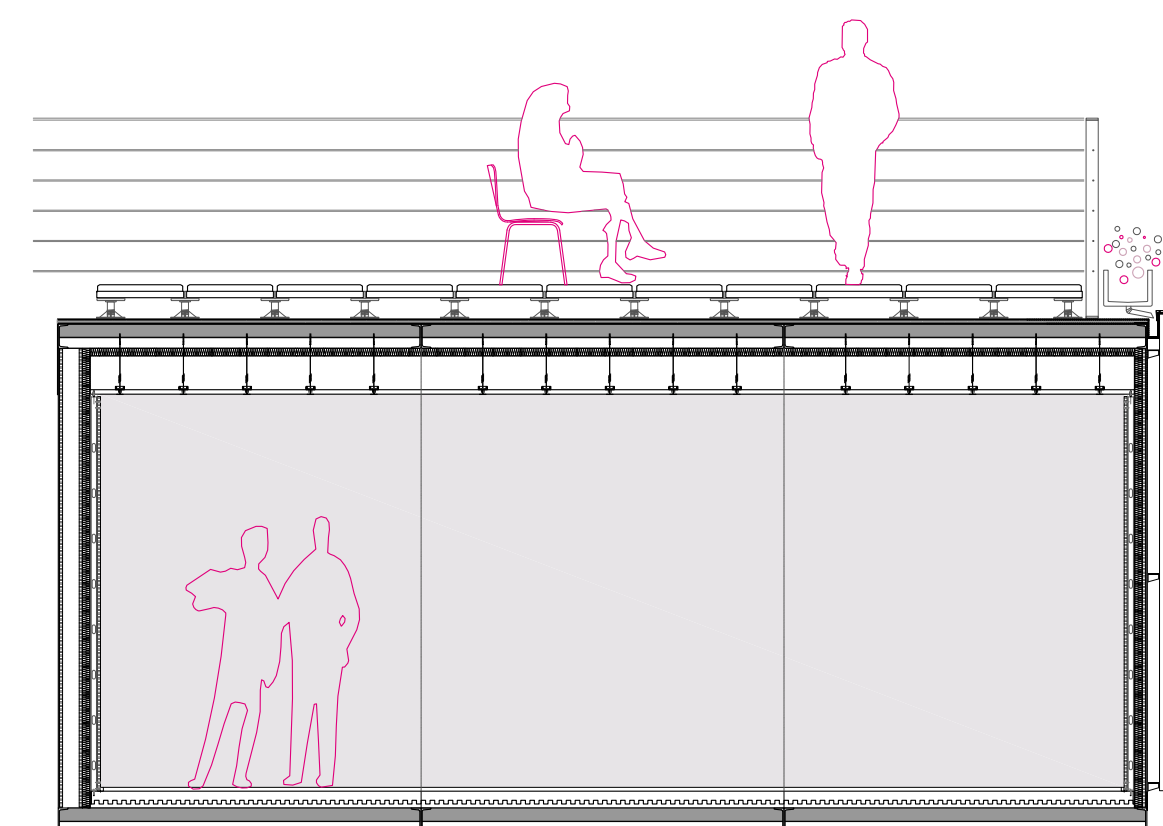

Secció longitudinal e 150